




Podrobný podélný profil: SO 110 ULICE DO MLADÉHO  
M 1:1000/100  
Rozsah: km 0,00000 - km 0,05306

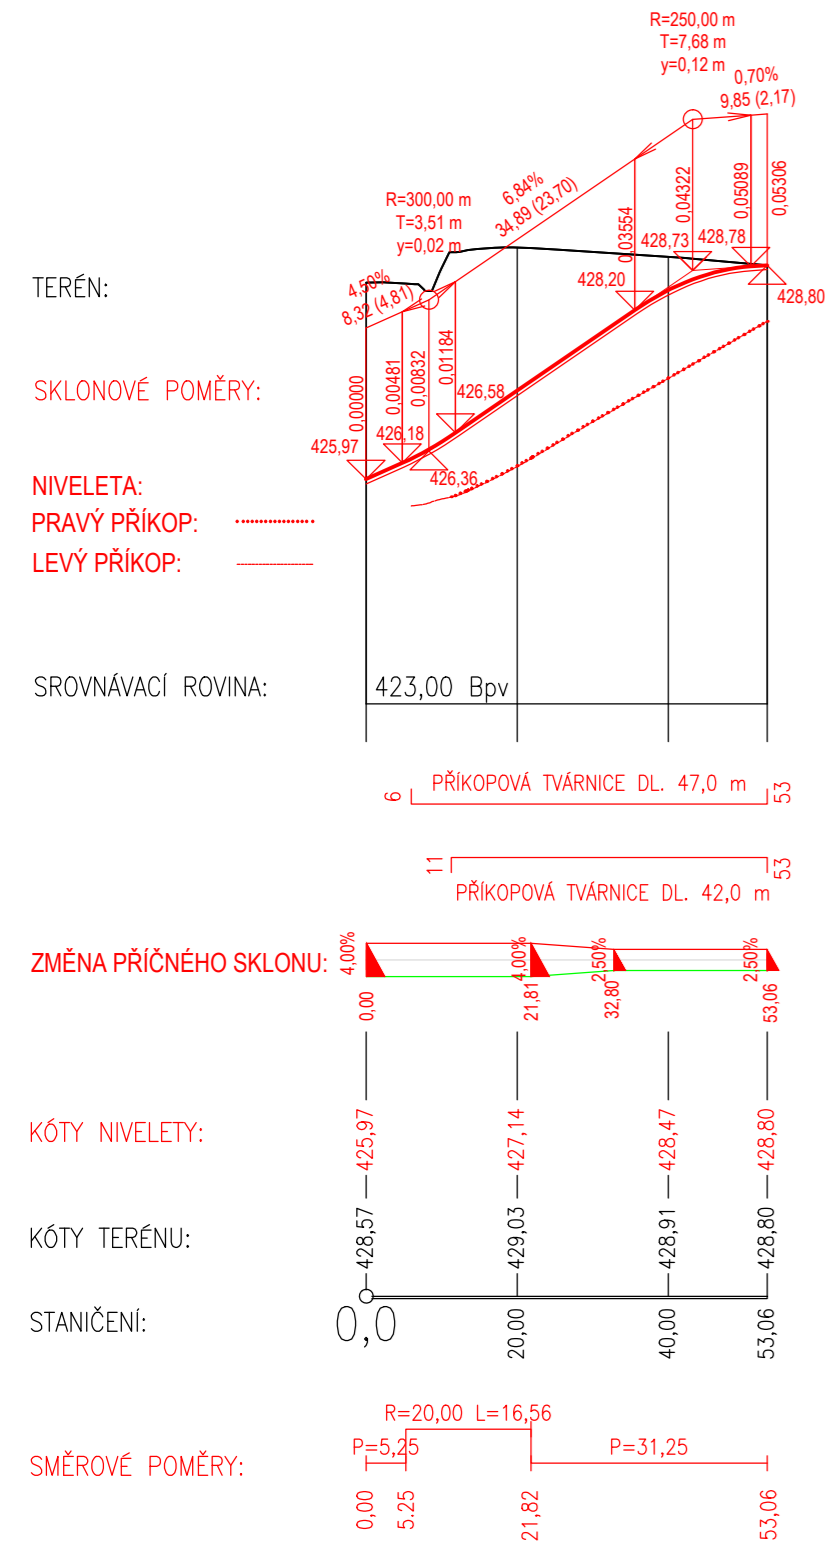

Podrobný podélný profil: SO 111 ULICE DO MLADÉHO  
M 1:1000/100  
Rozsah: km 0,00000 - km 0,11621

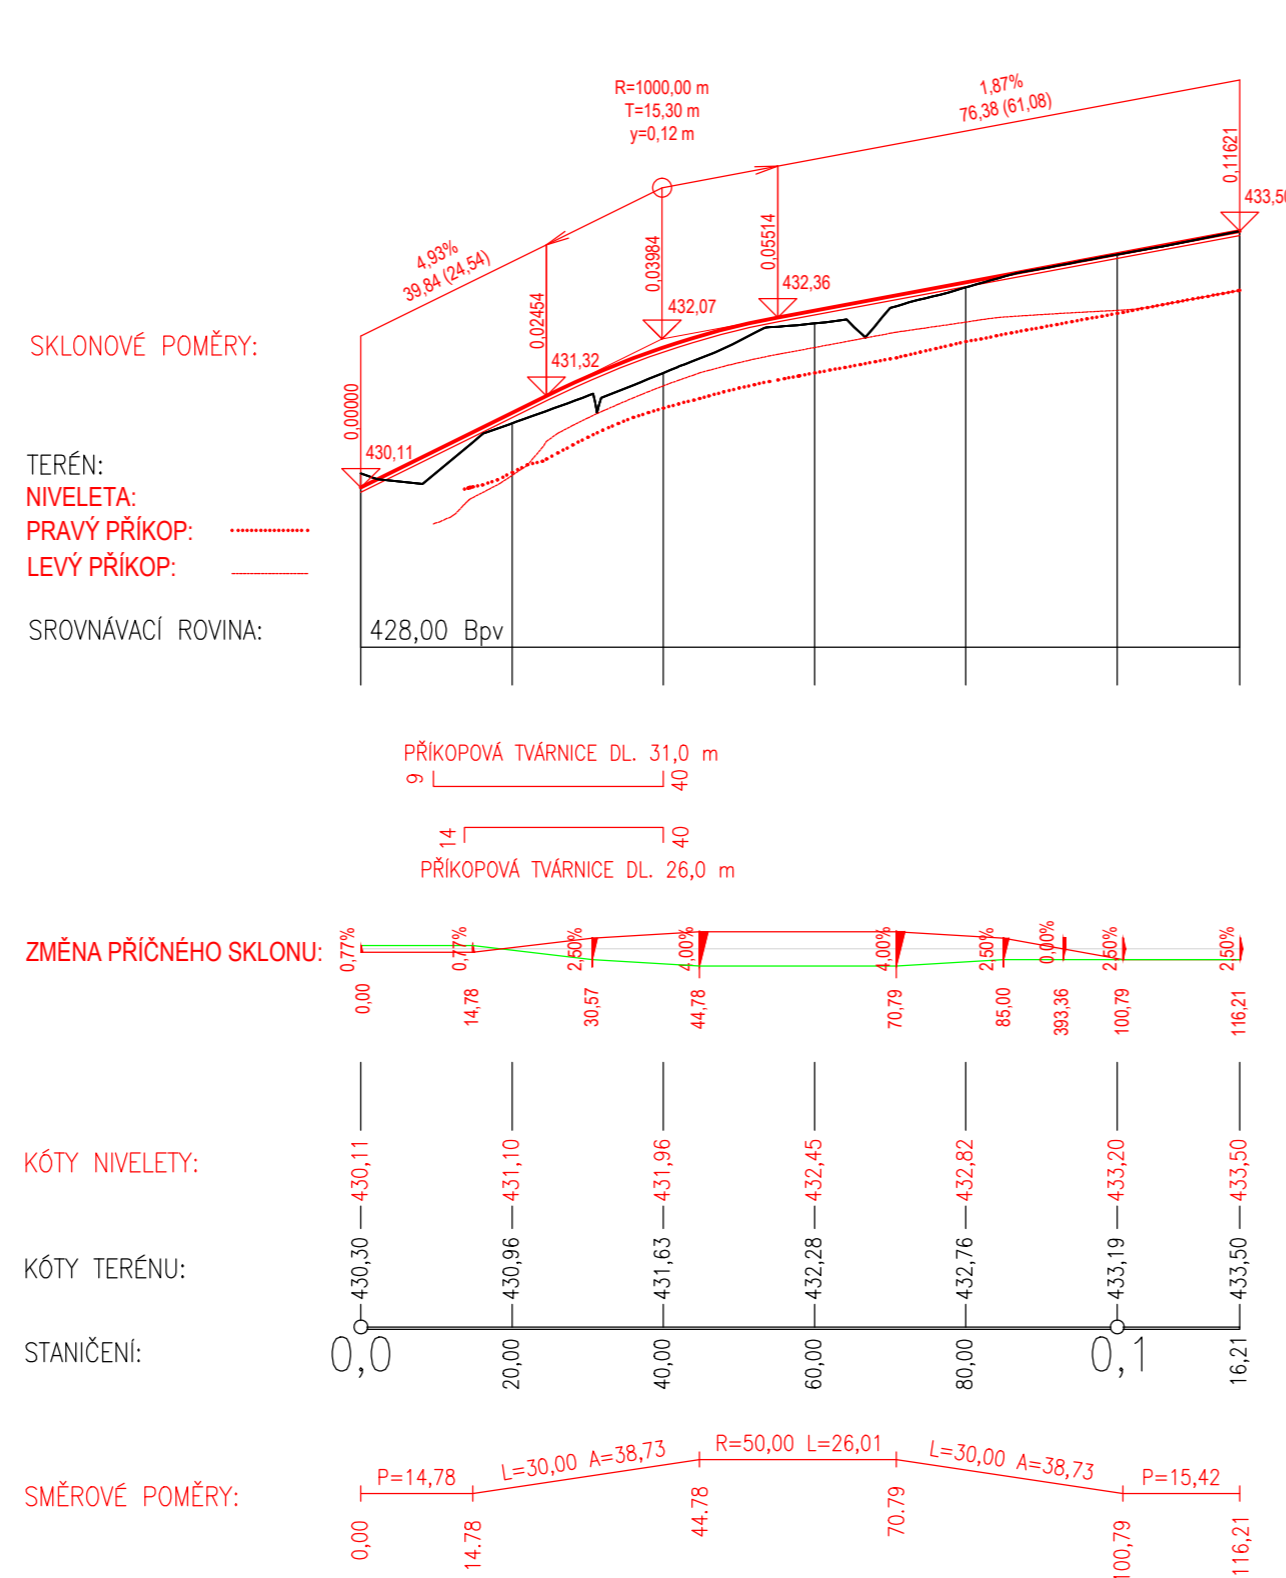

Podrobný podélný profil: SO 112 ULICE JANA PATOČKY  
M 1:1000/100  
Rozsah: km 0,00000 - km 0,04005

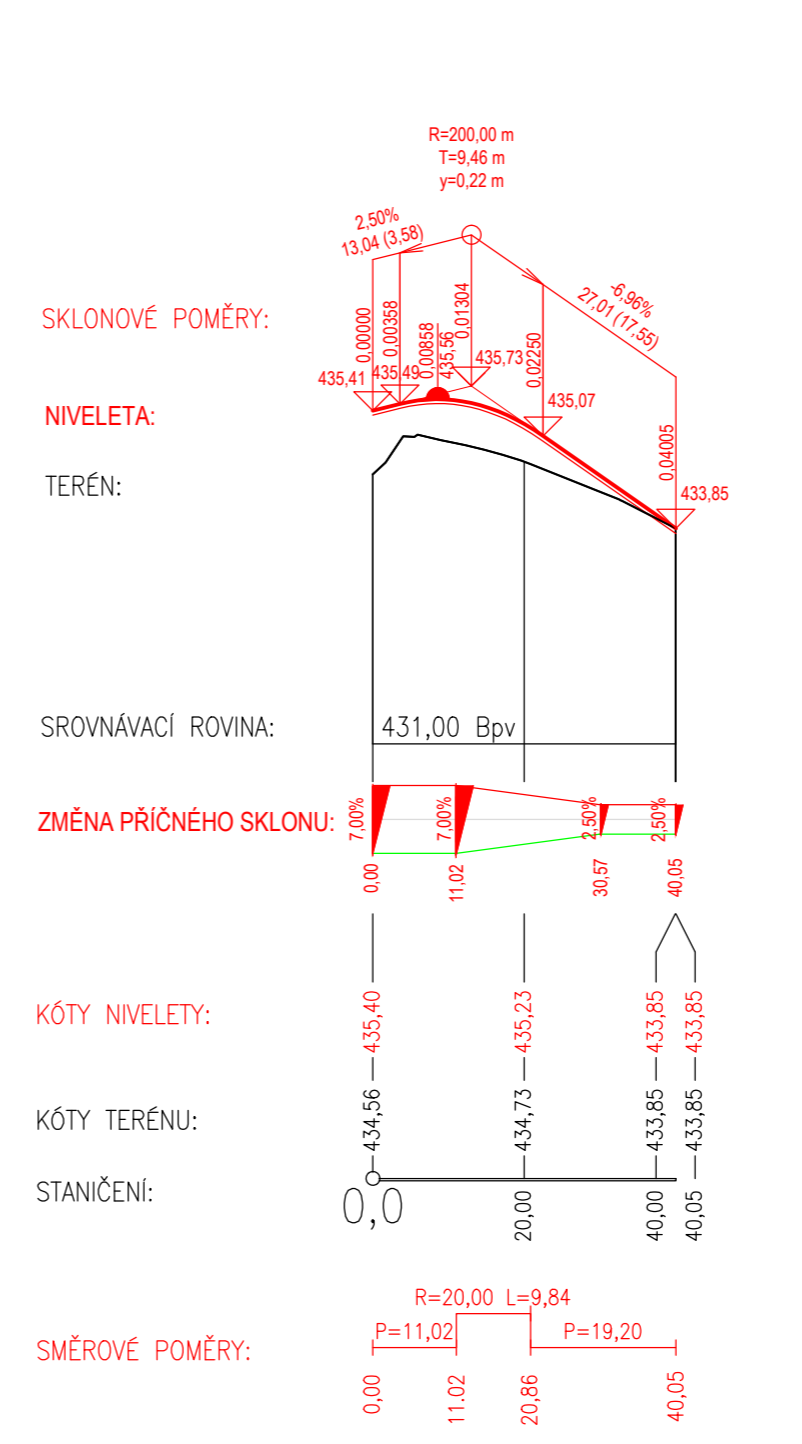

SOUŘADNICOVÝ SYSTÉM S-JTSK, VÝŠKOVÝ SYSTÉM Bpv

OBJEDNATEL:  
**České vysoké učení technické**  
Thákurova 2077/7,  
166 29 Praha 6 - Dejvice  
Česká republika  
IČ: 68407700



PŘEDMĚT:	<b>BAKALÁŘSKÁ PRÁCE</b>		VYPRACOVAL:	DANIEL PALÍVEC	
NÁZEV:	<b>PŘELOŽKA SILNICE II/156 A II/157 SRUBEC</b>		VYUČUJÍCÍ:	Ing. JAROMÍRA JEŽKOVÁ	
ČÍSLO PŘÍLOHY:	03.2	NÁZEV PŘÍLOHY:	SO 110, SO 111, SO 112 - PP	DATUM:	05 / 2022
				FORMÁT:	630x297
				MĚŘÍTKO:	1:1000
				STUPEŇ PD:	<b>STUDIE</b>
				PARÉ:	