



## POLNÍ CESTA P4,0/20 V JEDNOSTRANNÉM SKLONU

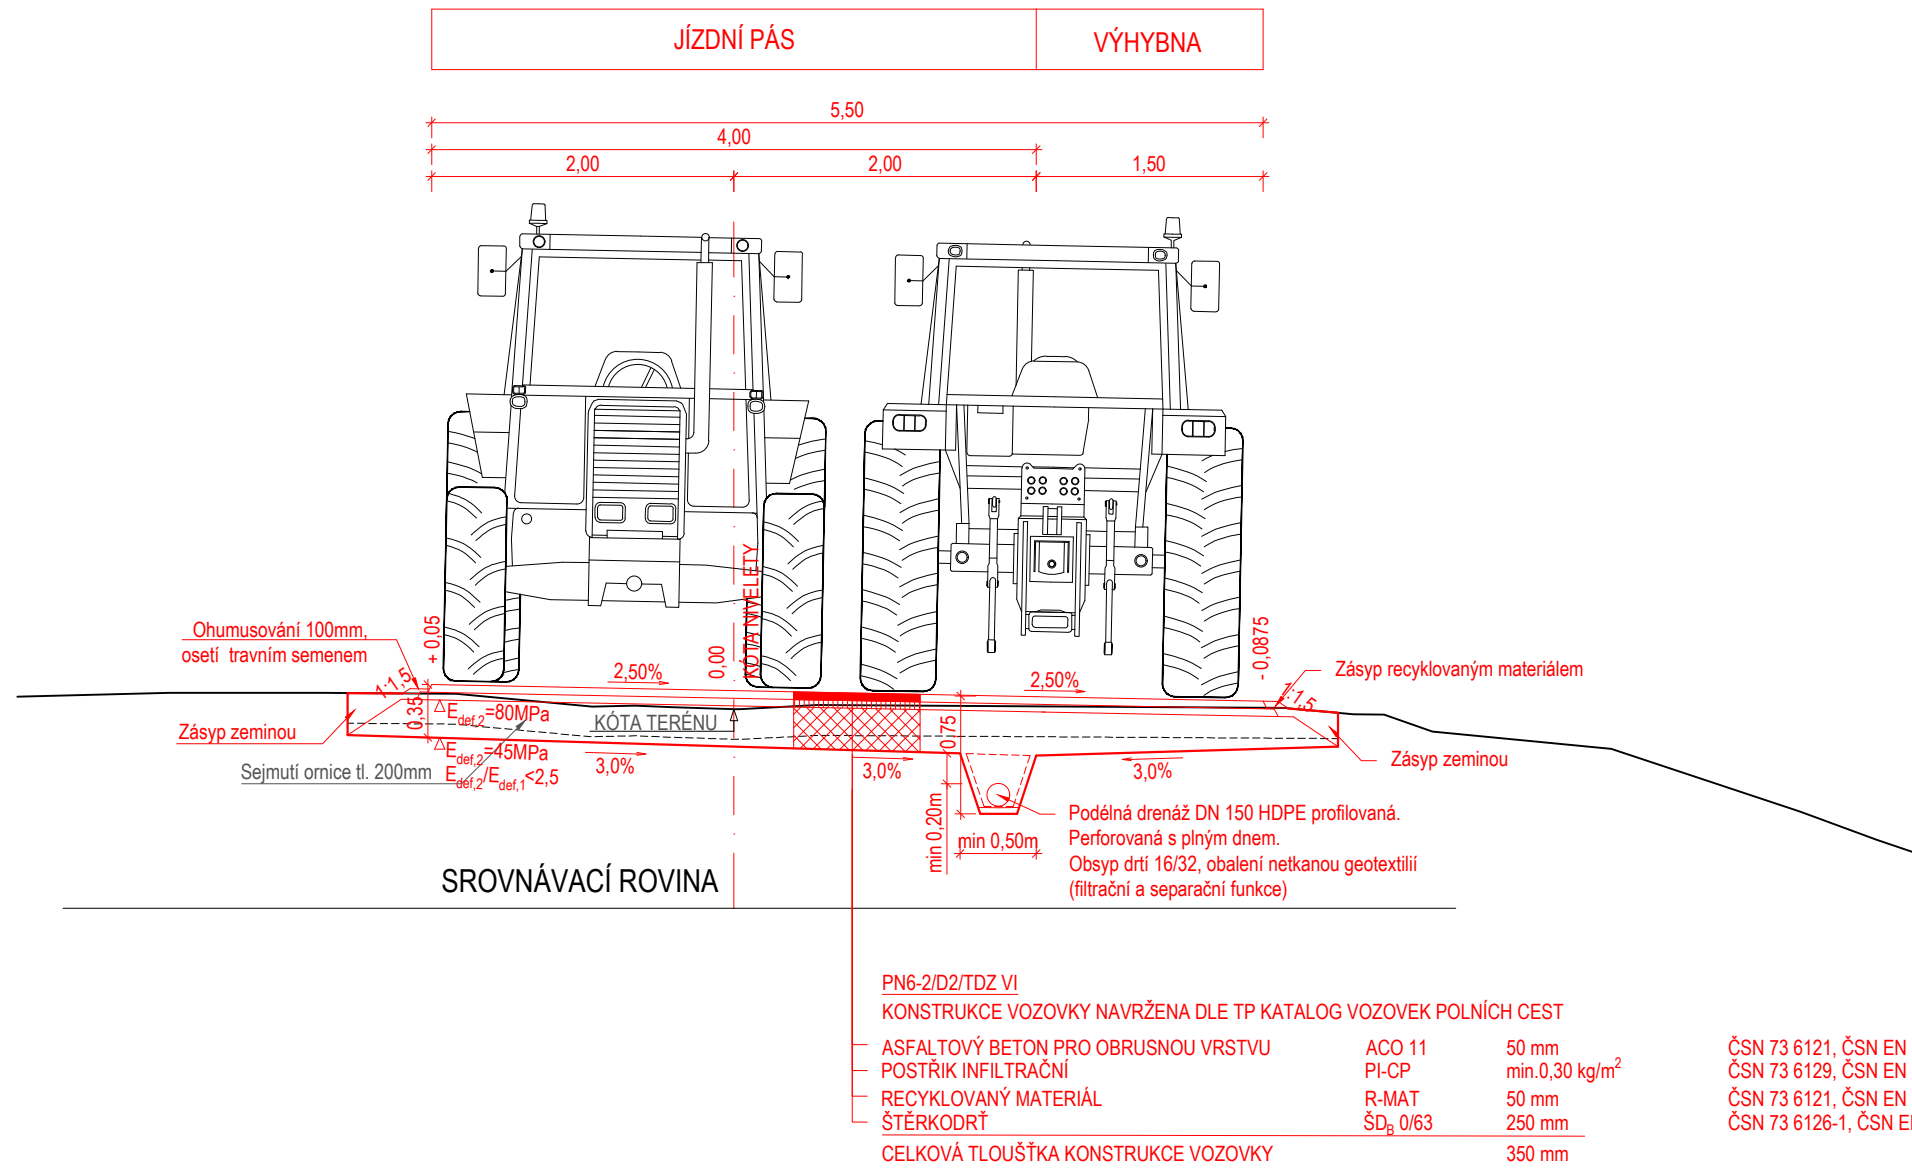

Souř. systém: S-JTSK

Výškový systém: Bpv

Vypracoval: Bc. Mihajlo Obradović	Vedoucí práce: Ing. Petr Pánek, Ph.D.	Školní rok: 2021/2022	 <b>FAKULTA STAVEBNÍ ČVUT V PRAZE</b>
Katedra: K136 - Katedra silničních staveb			
Předmět: Diplomová práce			
Akce: Polní cesta s cyklotrasou Jizera v úseku Mnichovo Hradiště - Bakov nad Jizerou			Datum: 5/2022
			Formát: A3      Stupeň: TST
Příloha: Vzorový příčný řez 5			Č.přílohy: C.4.5      Měřítko: 1:50