




SCHODISTE 1:20

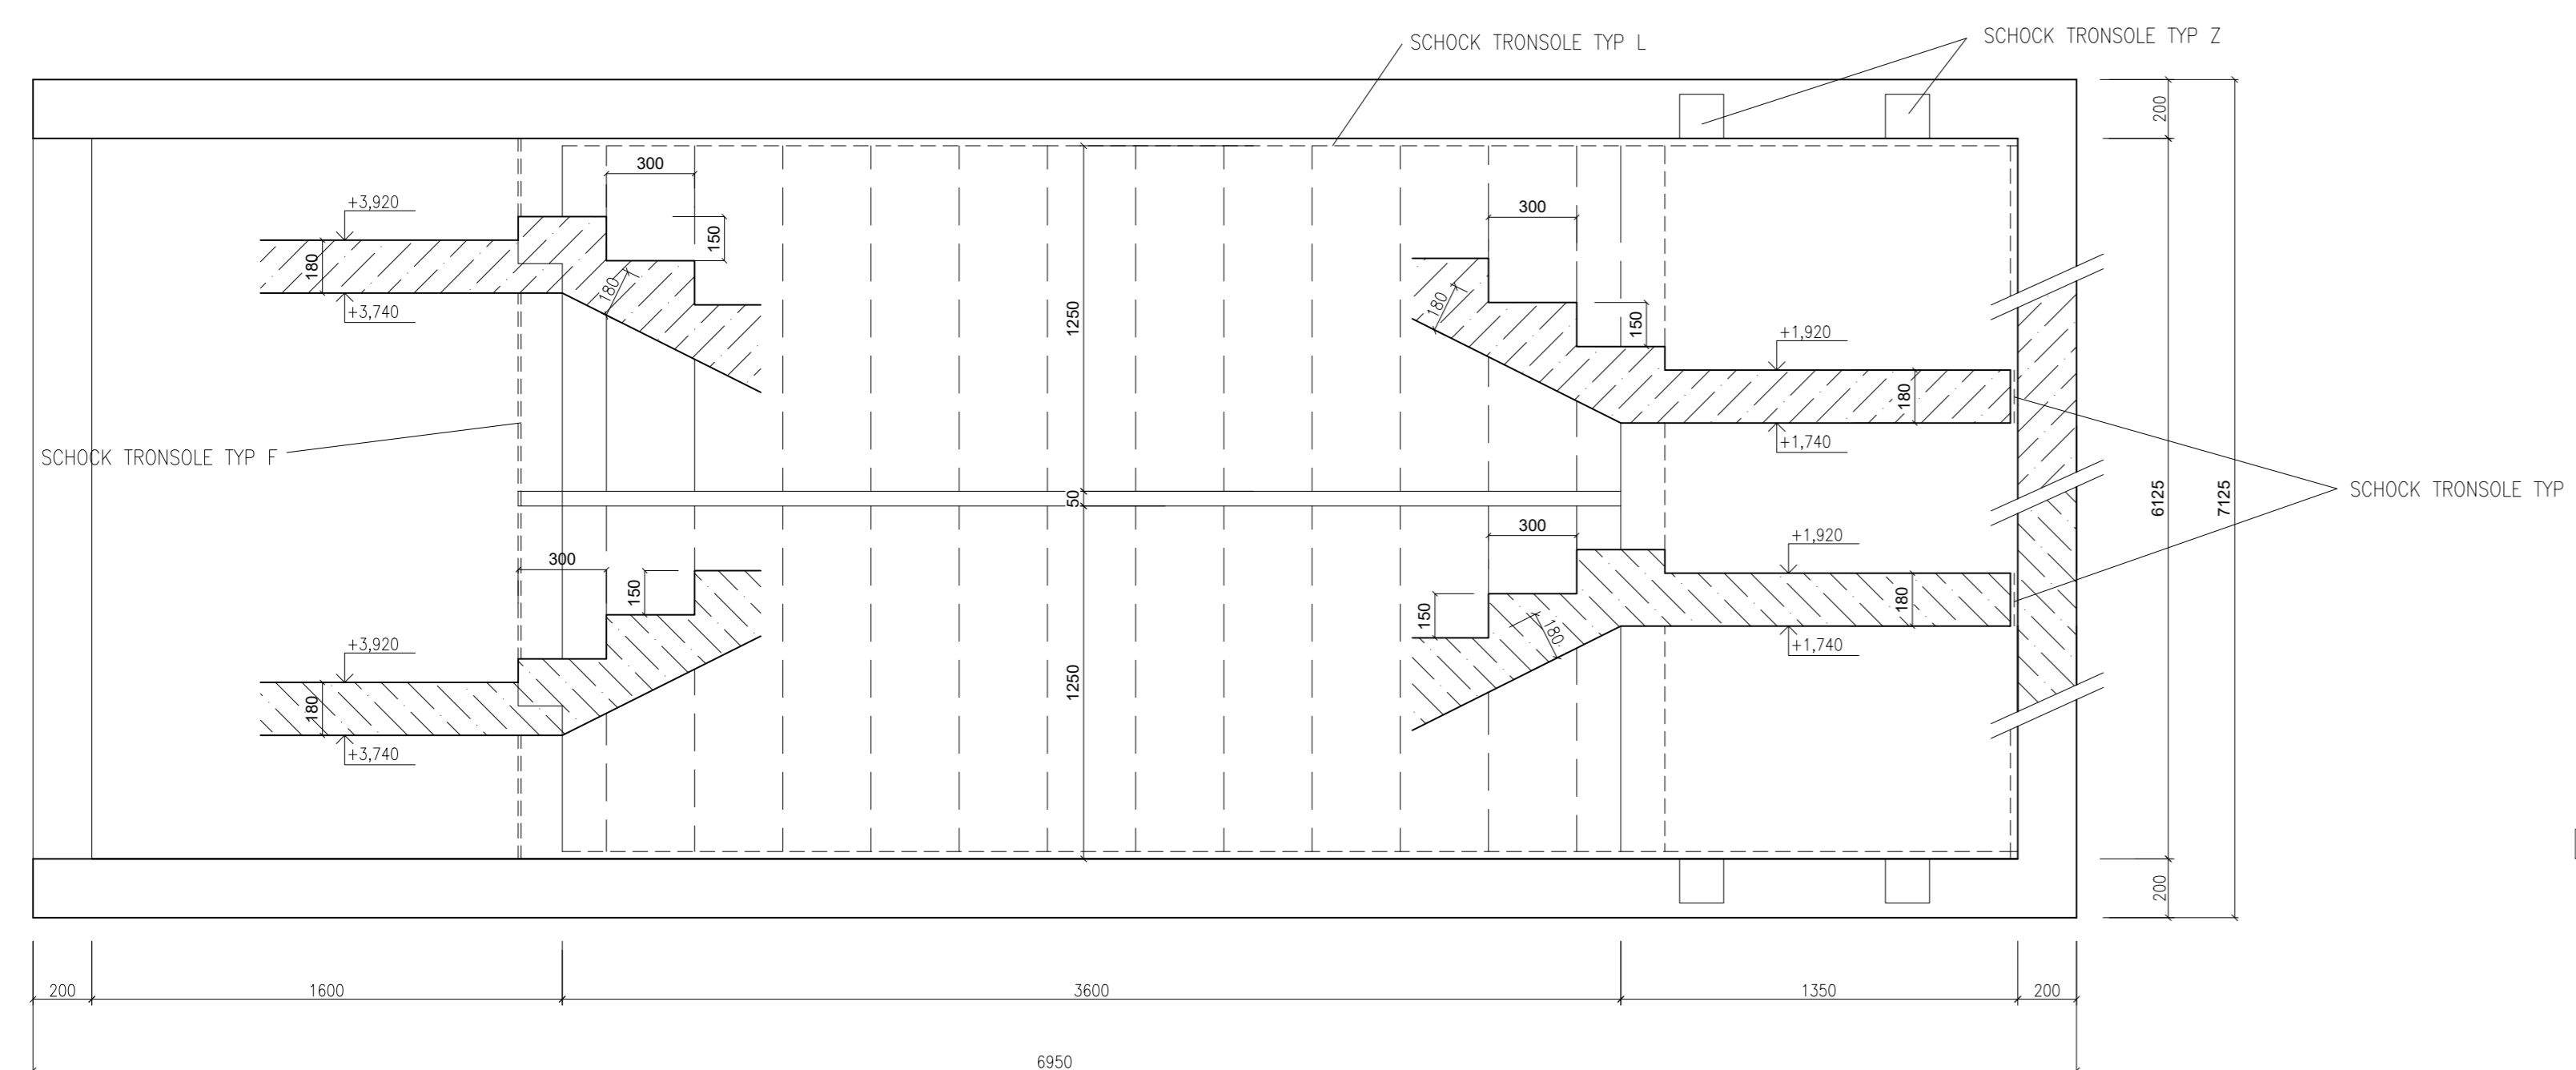


DETAIL 1 – nadpražie 1:10

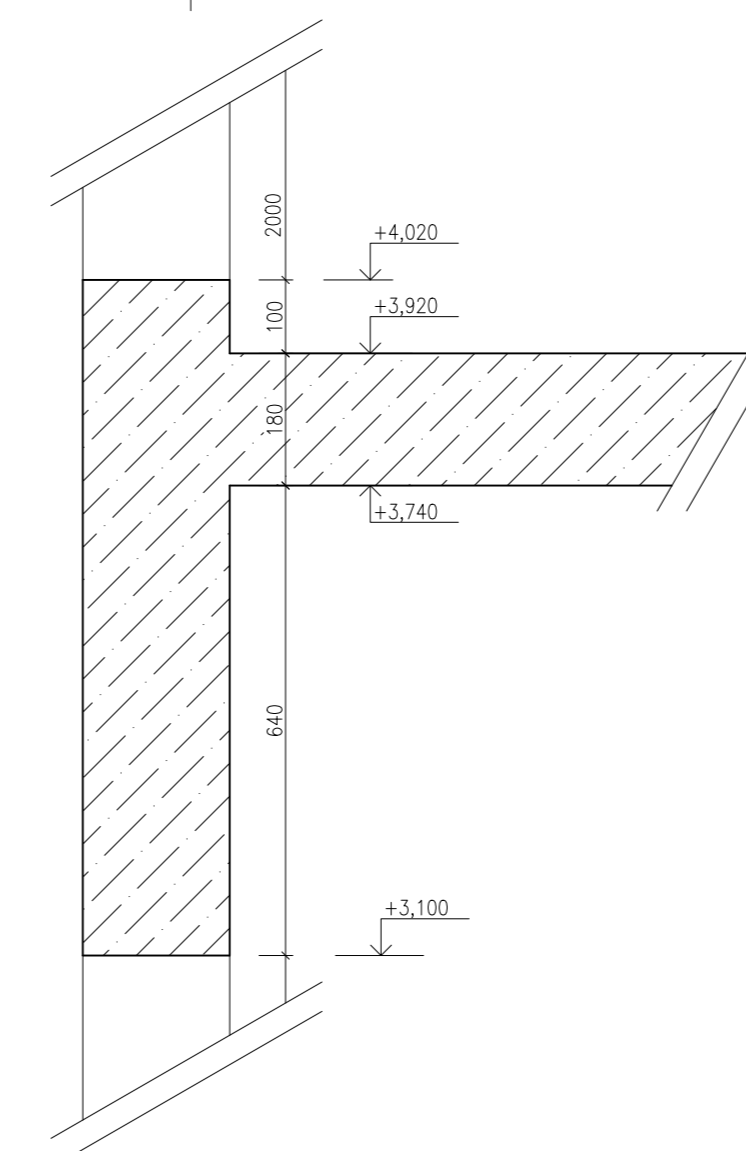




DETAIL 3 – uloženie iso boxov do steny 1:10

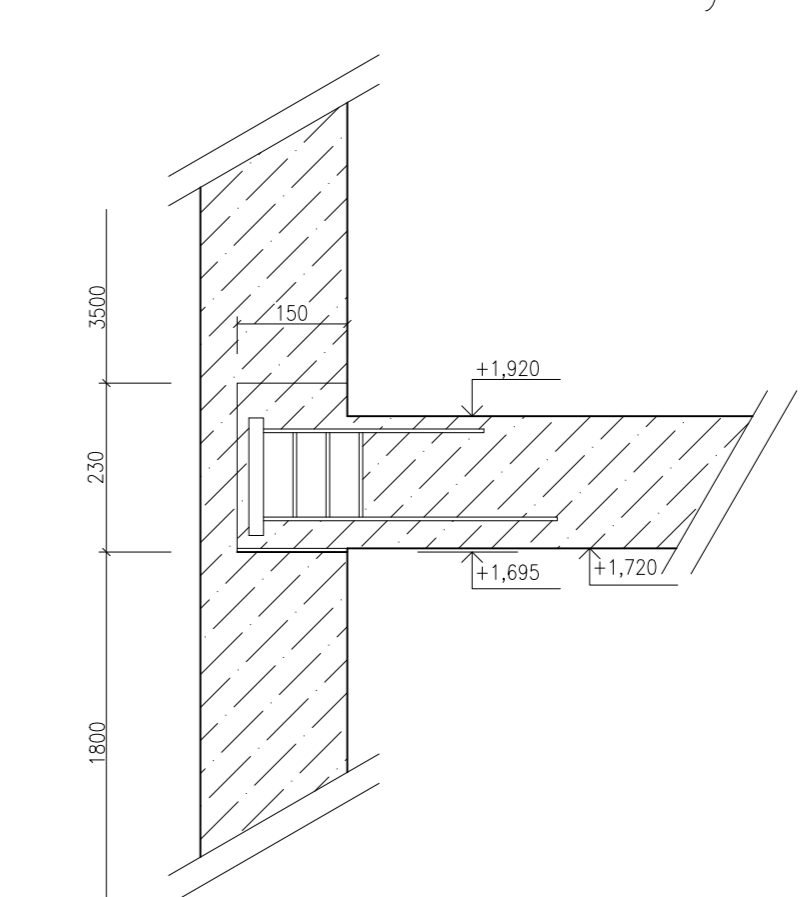

DETAIL 2 – vykonzolovanie podesty 1:10

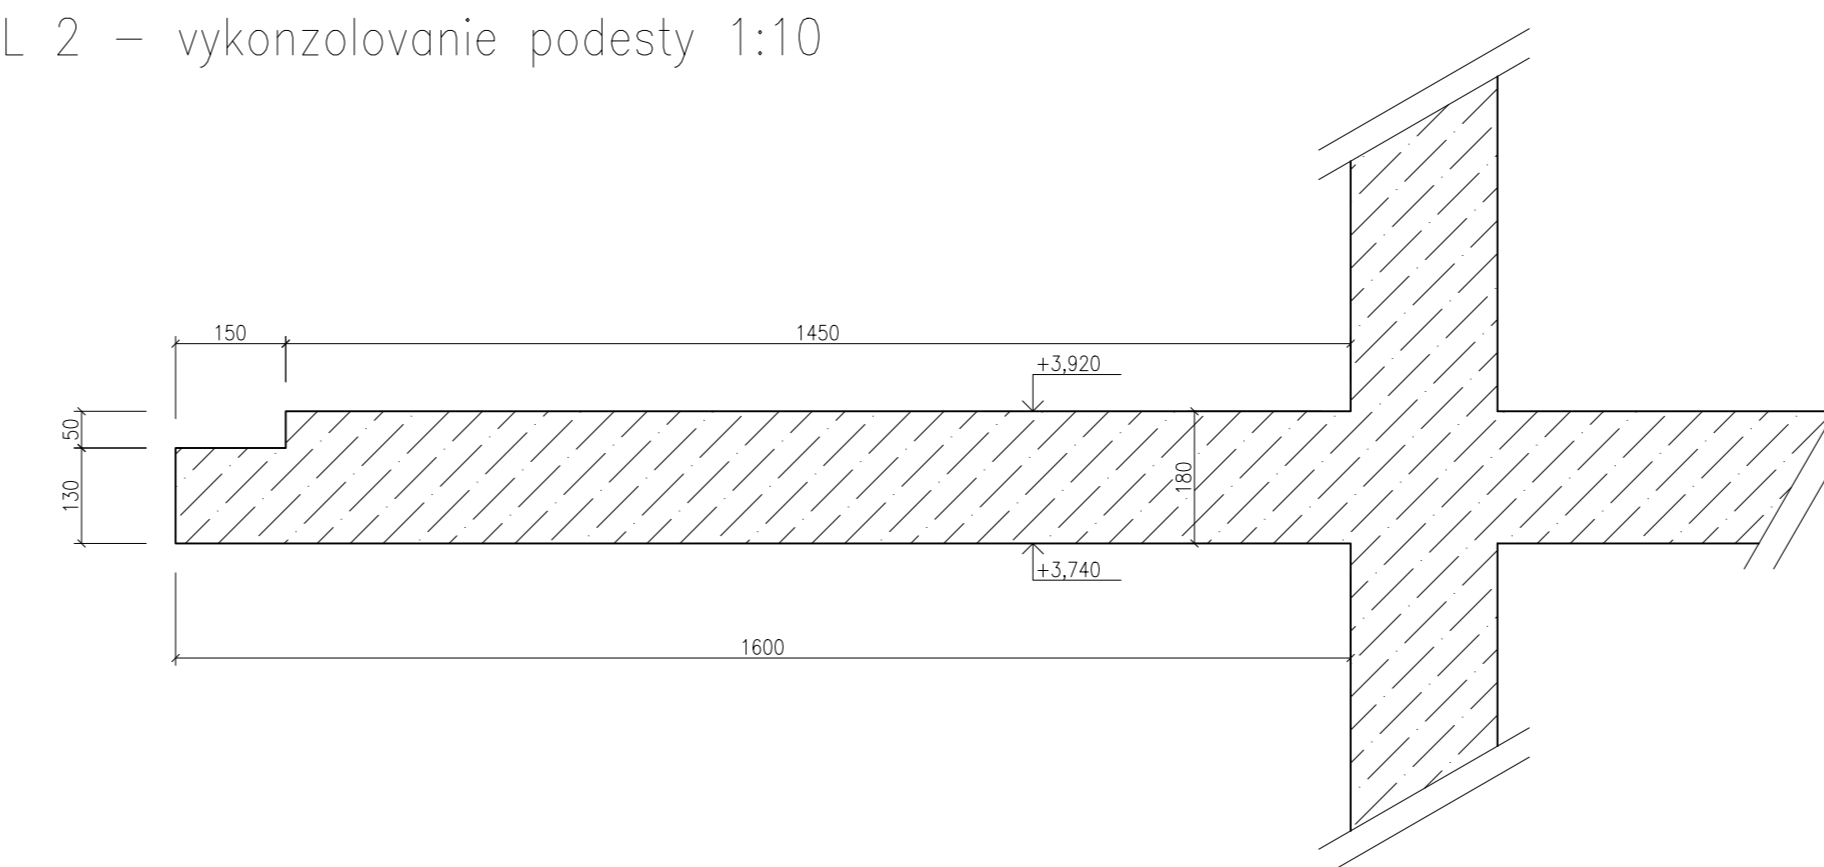

LEGENDA MATERIÁLOV

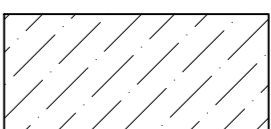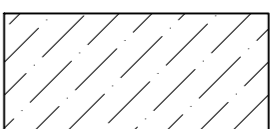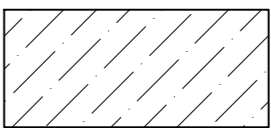-  BETON C 30/37 XC1 C10,2 Dmax 16, S3
–vnutorné nosné steny, stĺpy, stropy
-  BETON C 30/37 XC3 C10,2 Dmax 16, S3
–obvodové steny
-  BETON C 40/50 XC1 C10,2 Dmax 16, S3
–stenové nosníky

Zpracoval Jakub Molčan	Kontroloval Ing. Hana Hanzlová, CSc.	Školní rok 2021/2022	Fakulta stavební ČVUT
Předmět Bakalářská práce			Datum 5/2022
Úkol Stenový nosník			Měřítko 1:50
Výkres Výkres tvaru 2.NP (+3,920)			Formát A0