








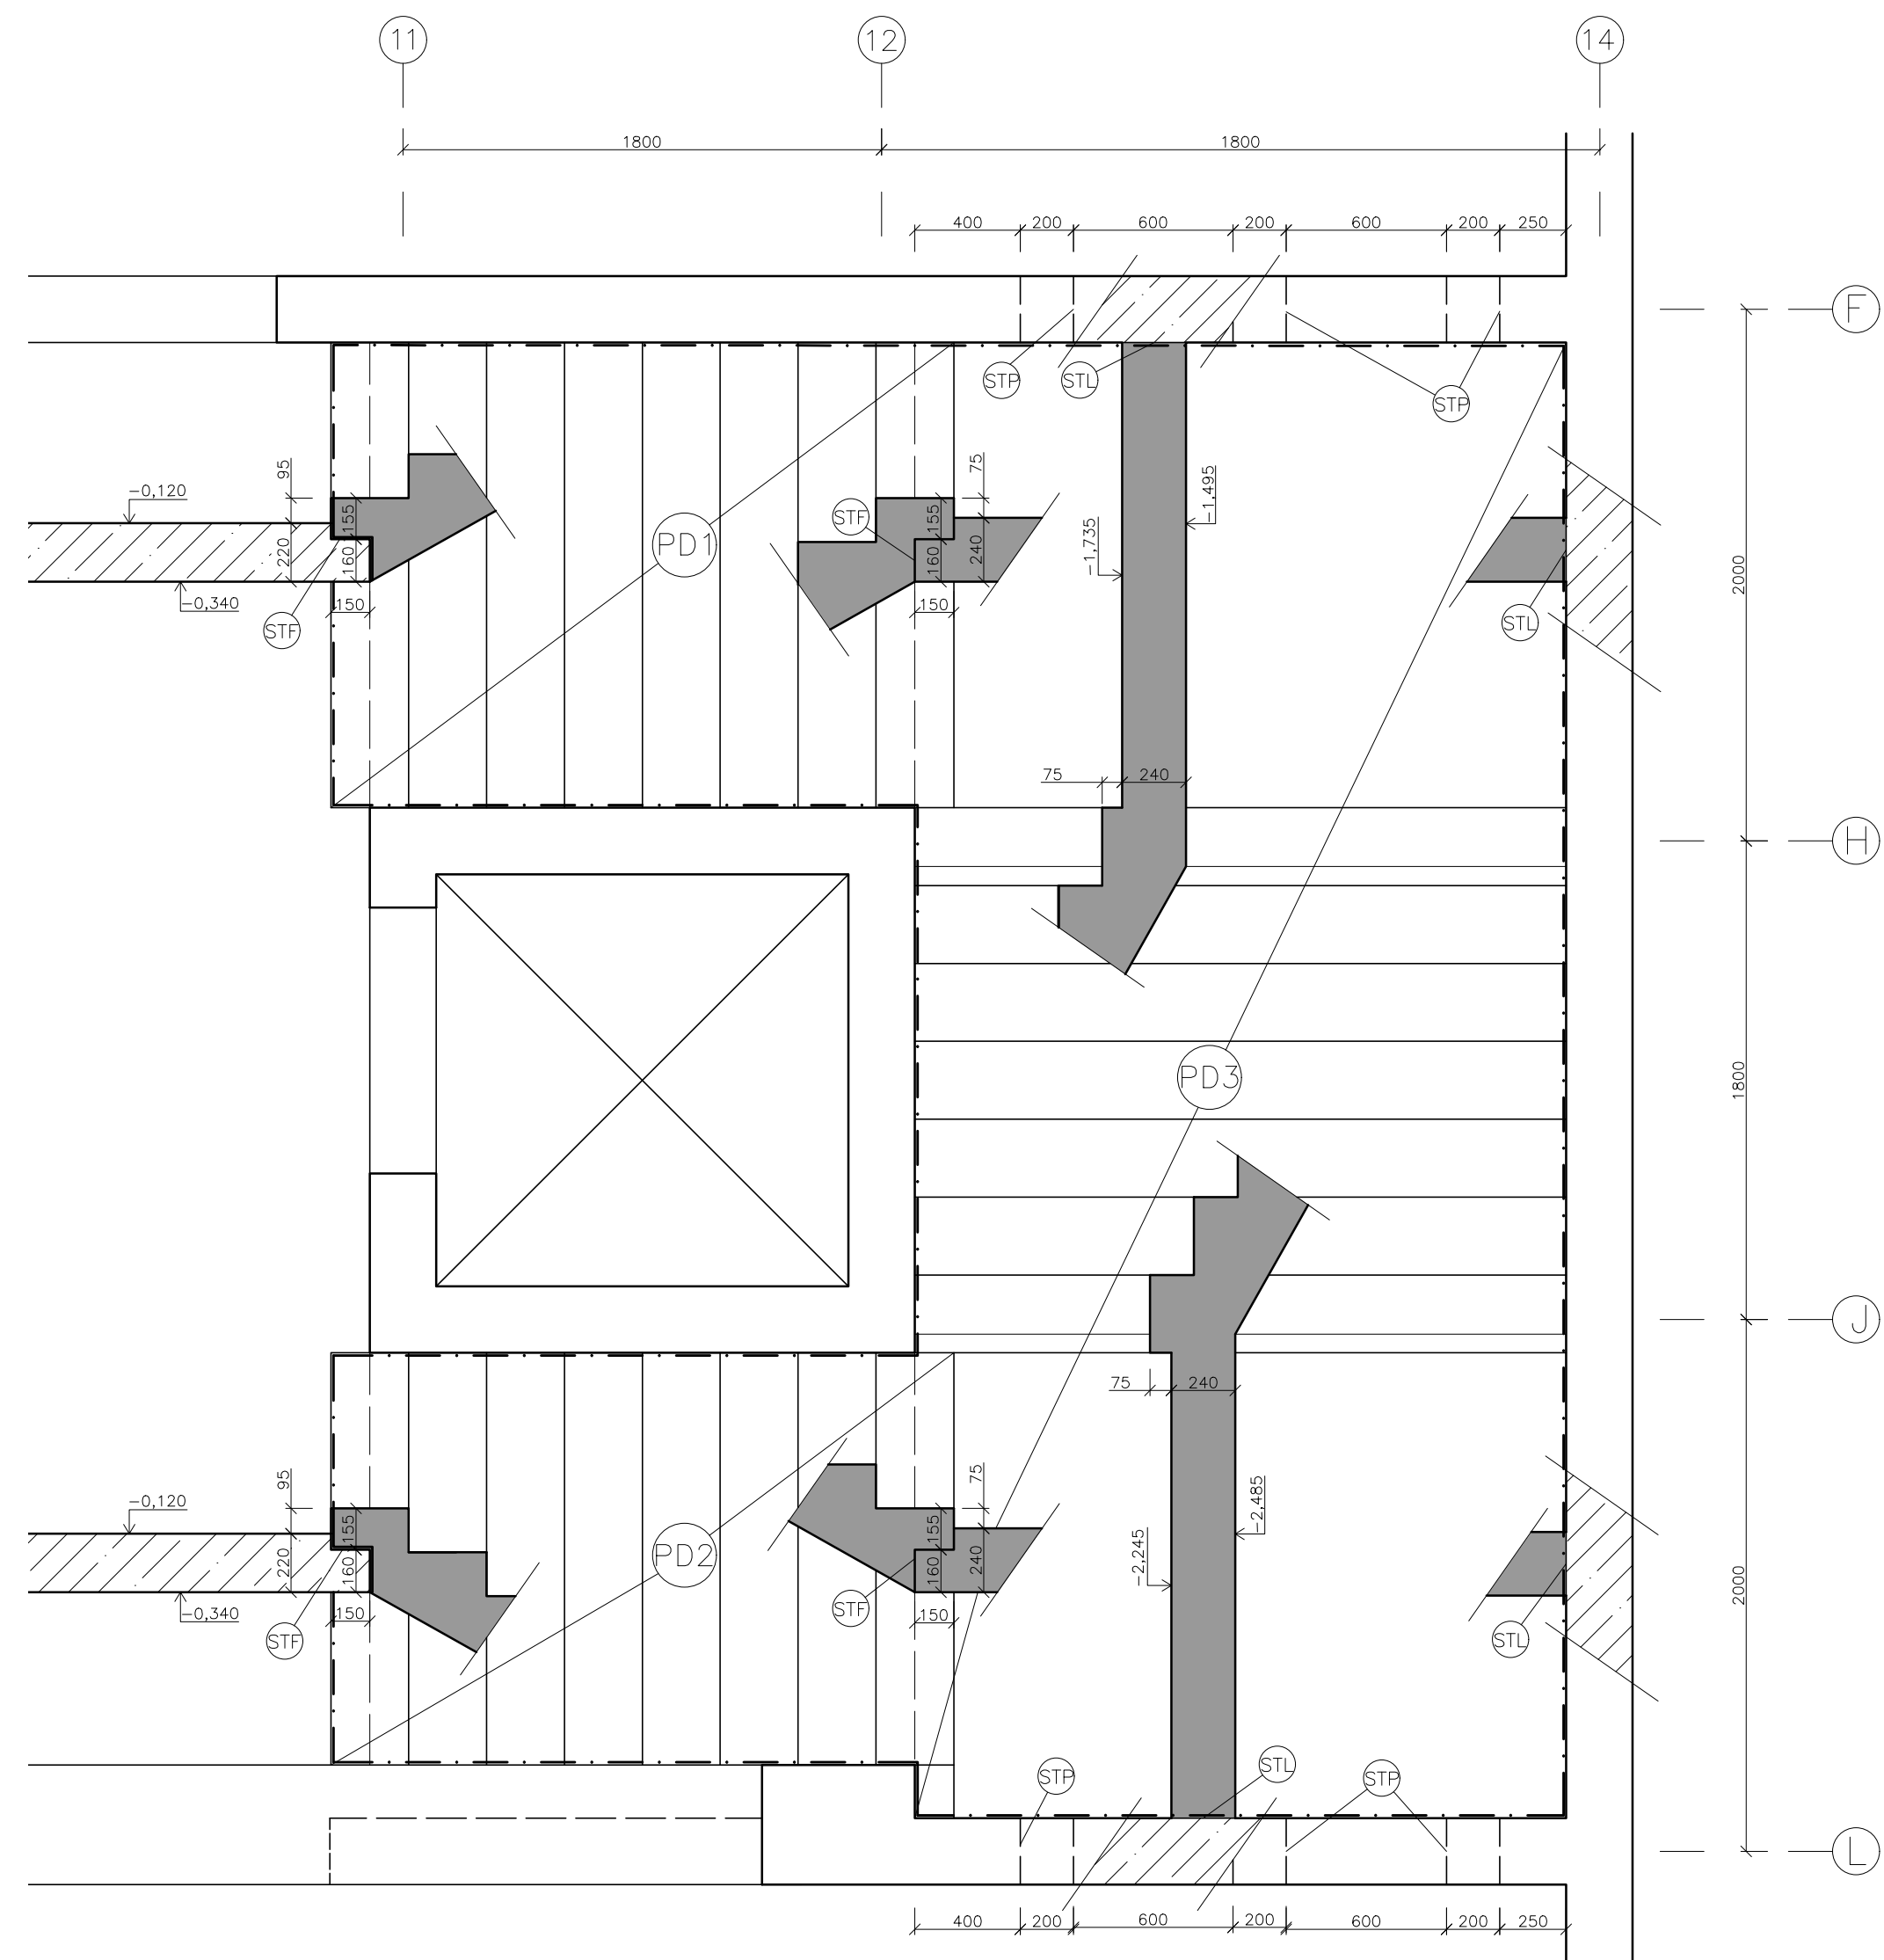

MONTÁŽ DILCŮ PREFABRIKÁTŮ SCHODIŠTĚ – 1PP–1NP

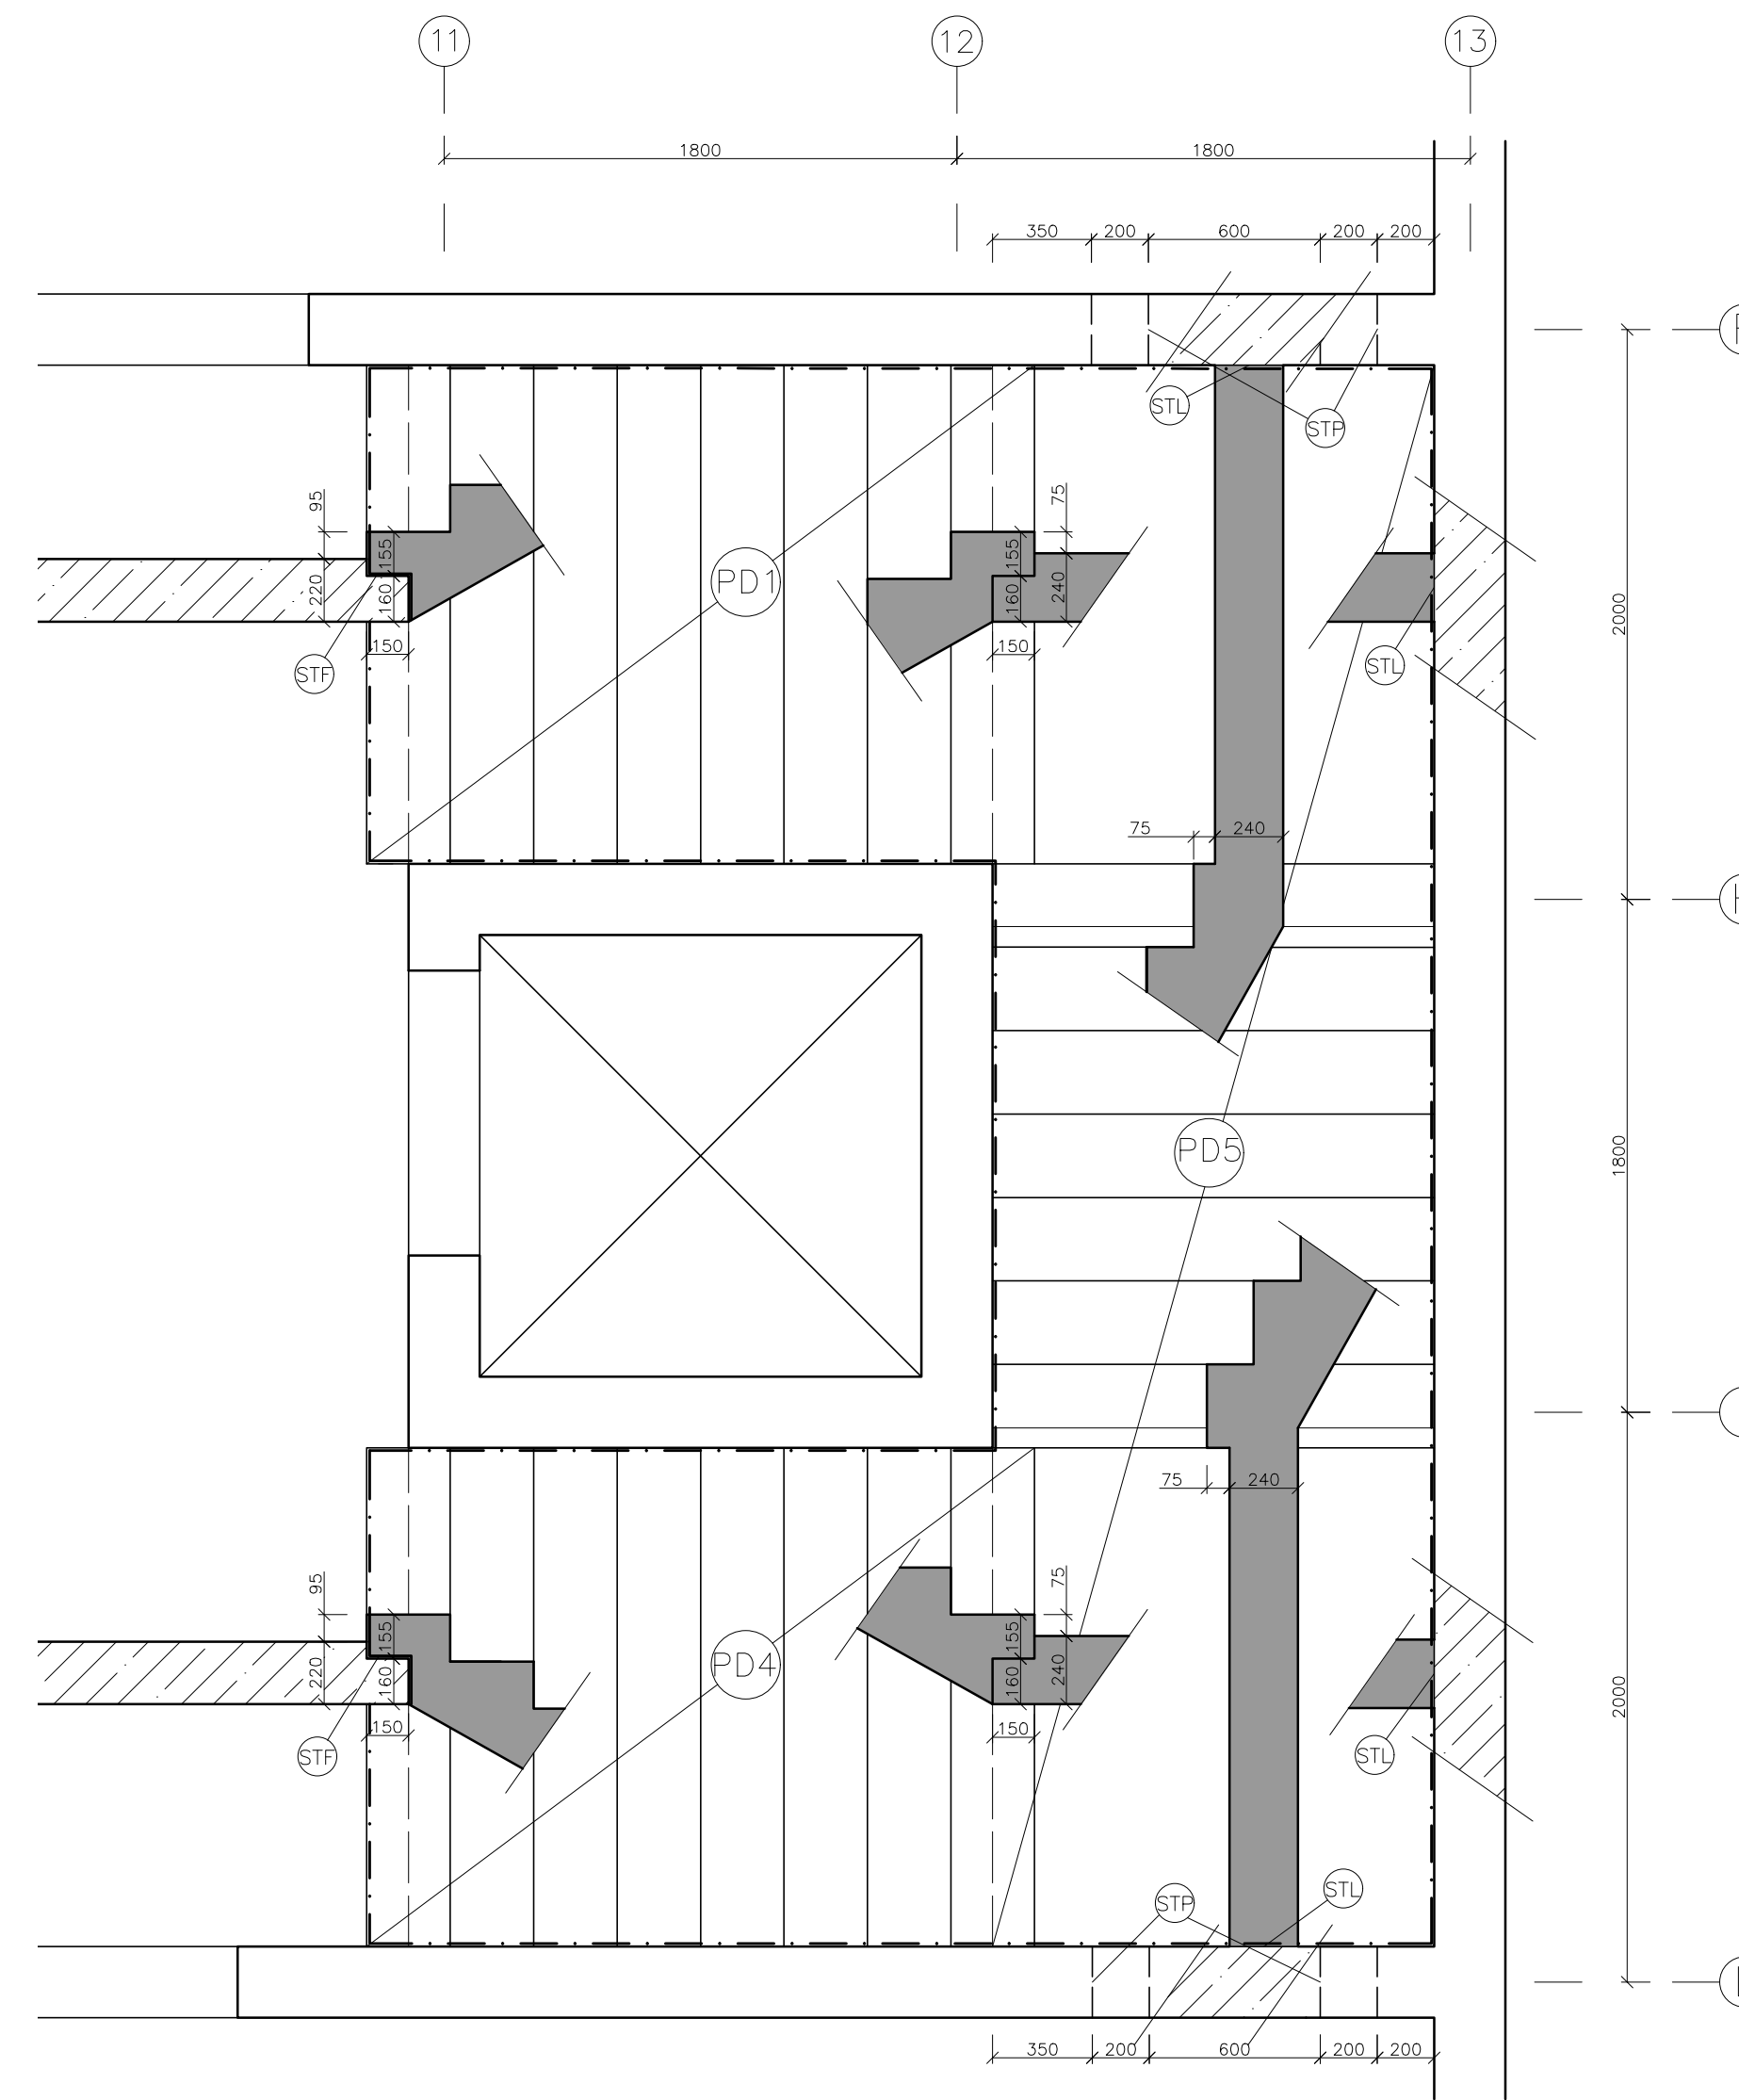


MONTÁŽ DILCŮ PREFABRIKÁTŮ SCHODIŠTĚ NP

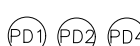


LEGENDA:

-  ŽELEZOBETON – MONOLIT
-  ŽELEZOBETON – PREFABRIKÁT
-  BETONOVÁ PREFABRIKOVANÁ SCHODIŠTĚVÁ DESKA TL. 200mm
-  2x LOMENÁ BETONOVÁ PREFABRIKOVANÁ SCHODIŠTĚVÁ DESKA TL. 240mm
-  Schöck Transole F
-  Schöck Transole L
-  Schöck Transole P – DESKA JE OPATŘENA OTVORY PRO OCELOVÝ PROFIL AKUSTICKÝCH BOXŮ, KTERÝ JE NASUNUT SKRZ SVISLÉ NOSNÉ KONSTRUKCE

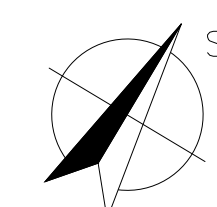

1:0,000 = 197 m.n.m.  
Kótována v milimetrech  
Hodnoty výškových kót jsou v metrech

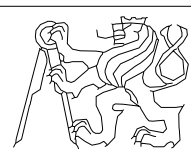BETON C30/37 XC1-CIO,2-Dmax22-S3		OČEL B500B	
OBOR	KATEDRA	JMÉNO STUDENTKY	
C	133	HANA	
ROČNÍK	VYUČUJÍCÍ	SEDLAČKOVÁ	
4.	Ing. Hana Hanžlová, CSc.		
NÁZEV GLOHY:		VILA VISTA	
NÁZEV VÝKRESU:		VÝKRES SKLADBY SCHODIŠTĚ	
FORMAT	A1	MEŘÍTKO	1:25
DATAUM	4/2022	C. VÝKRS.	6