




VÝZTUŽ LEVÉHO SLOUPU

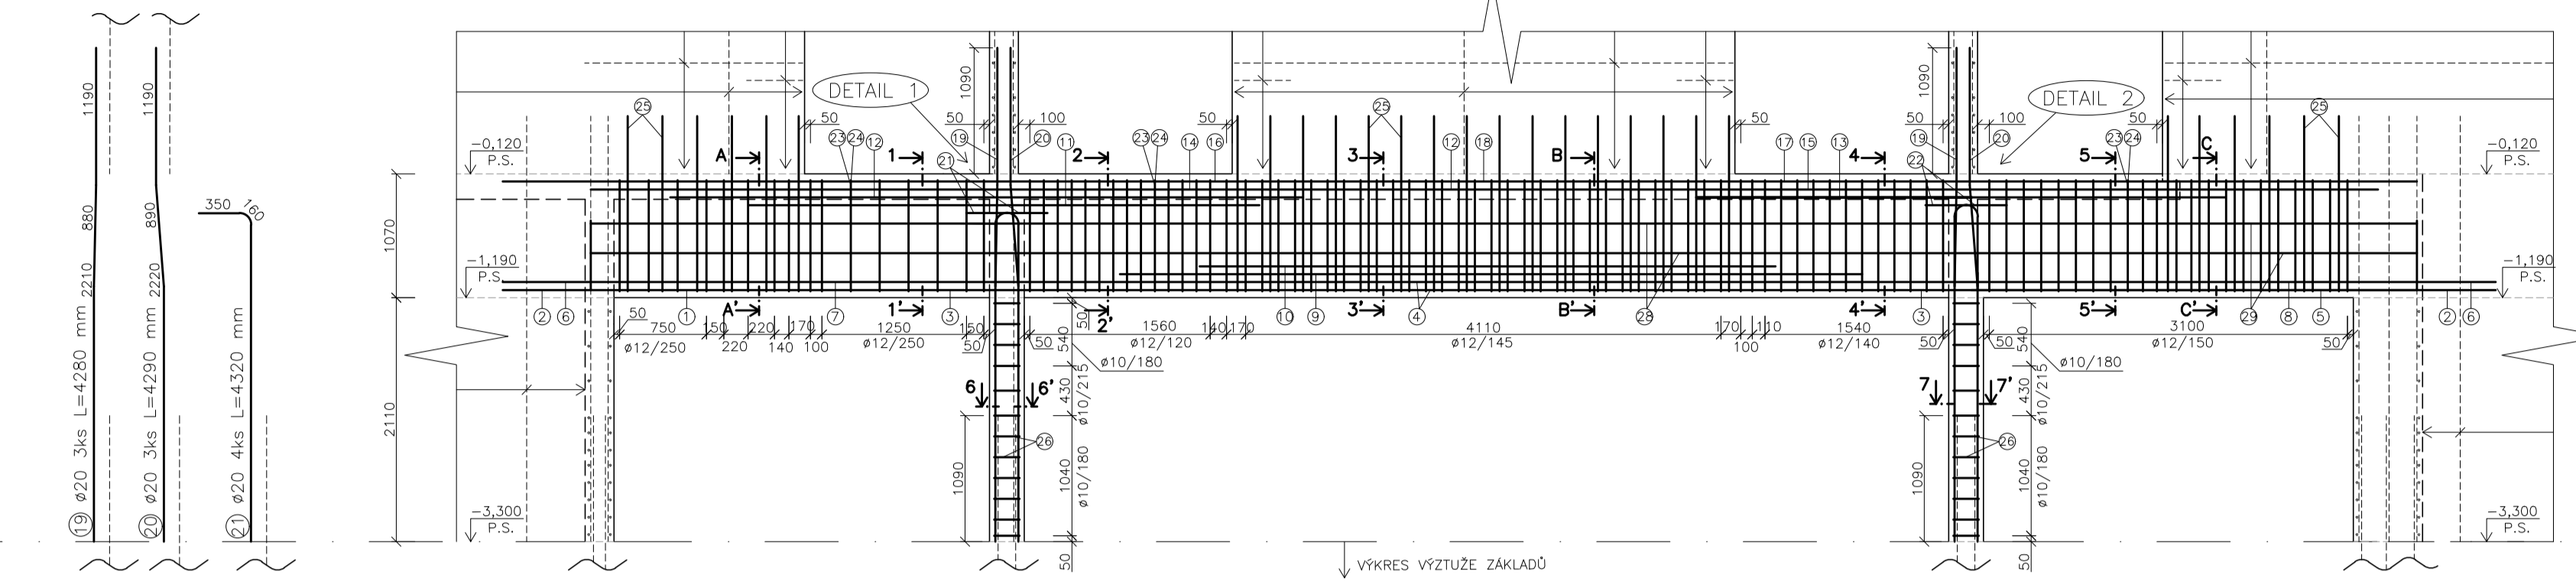


VÝZTUŽ PRAVÉHO SLOUPU

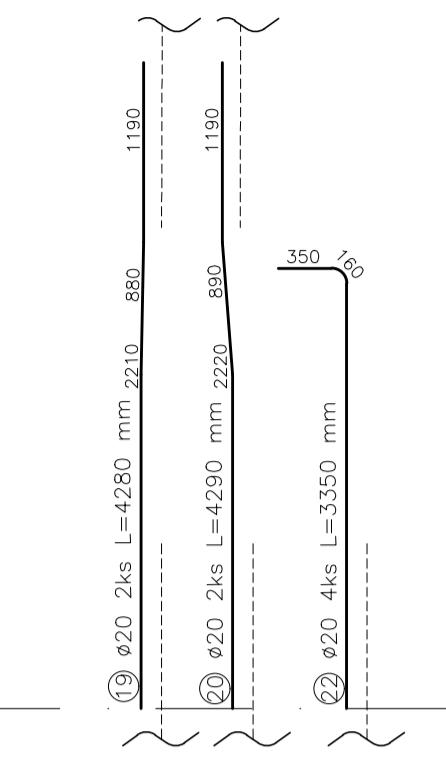


DETAIL 1 M1:25

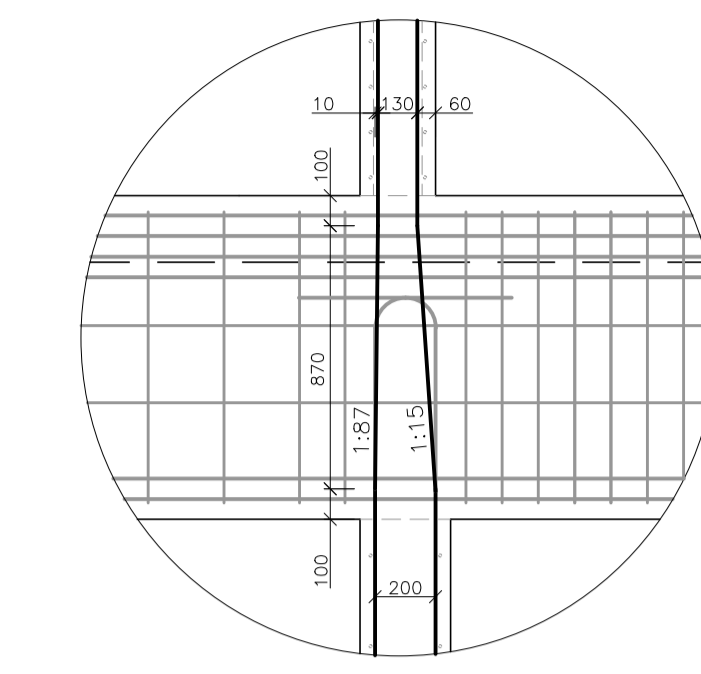


DETAIL 2 M1:25

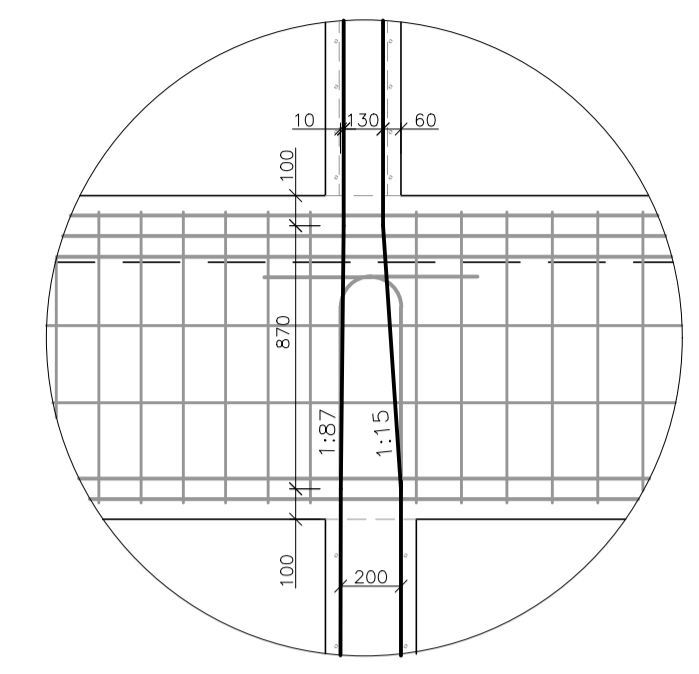


PRÍČNÉ ŘEZY M1:25

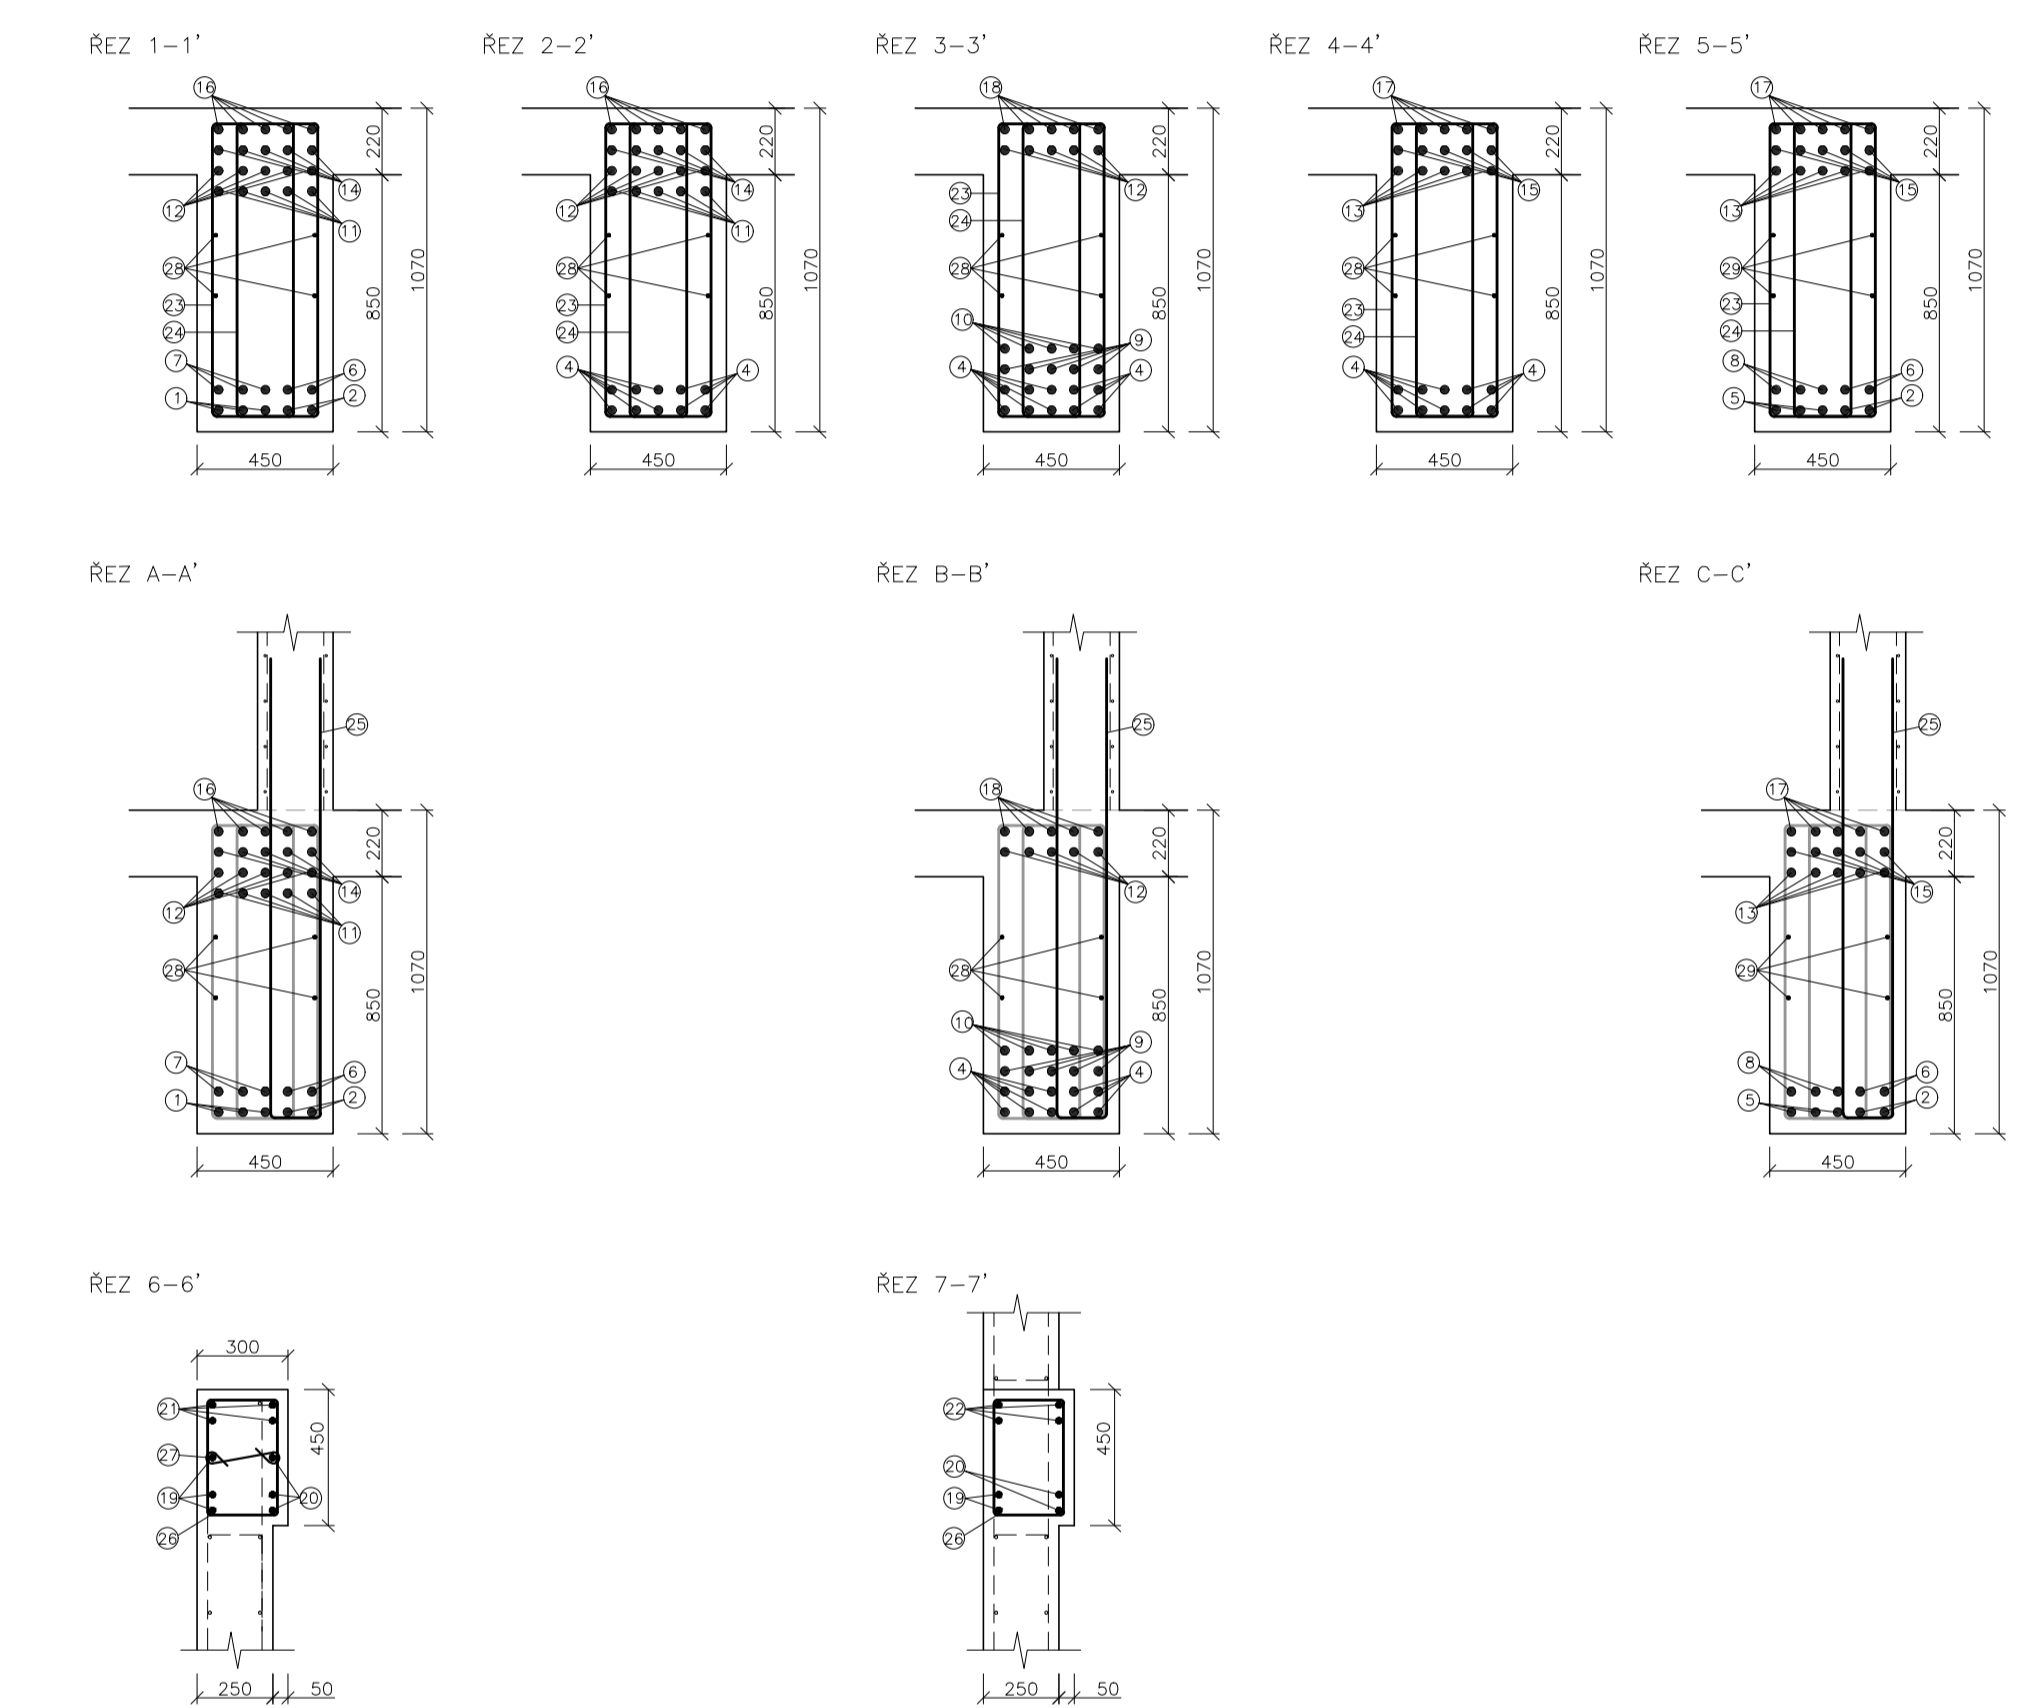


VÝZTUŽ PŘI HORNÍM POVRCHU PŘÍČLE

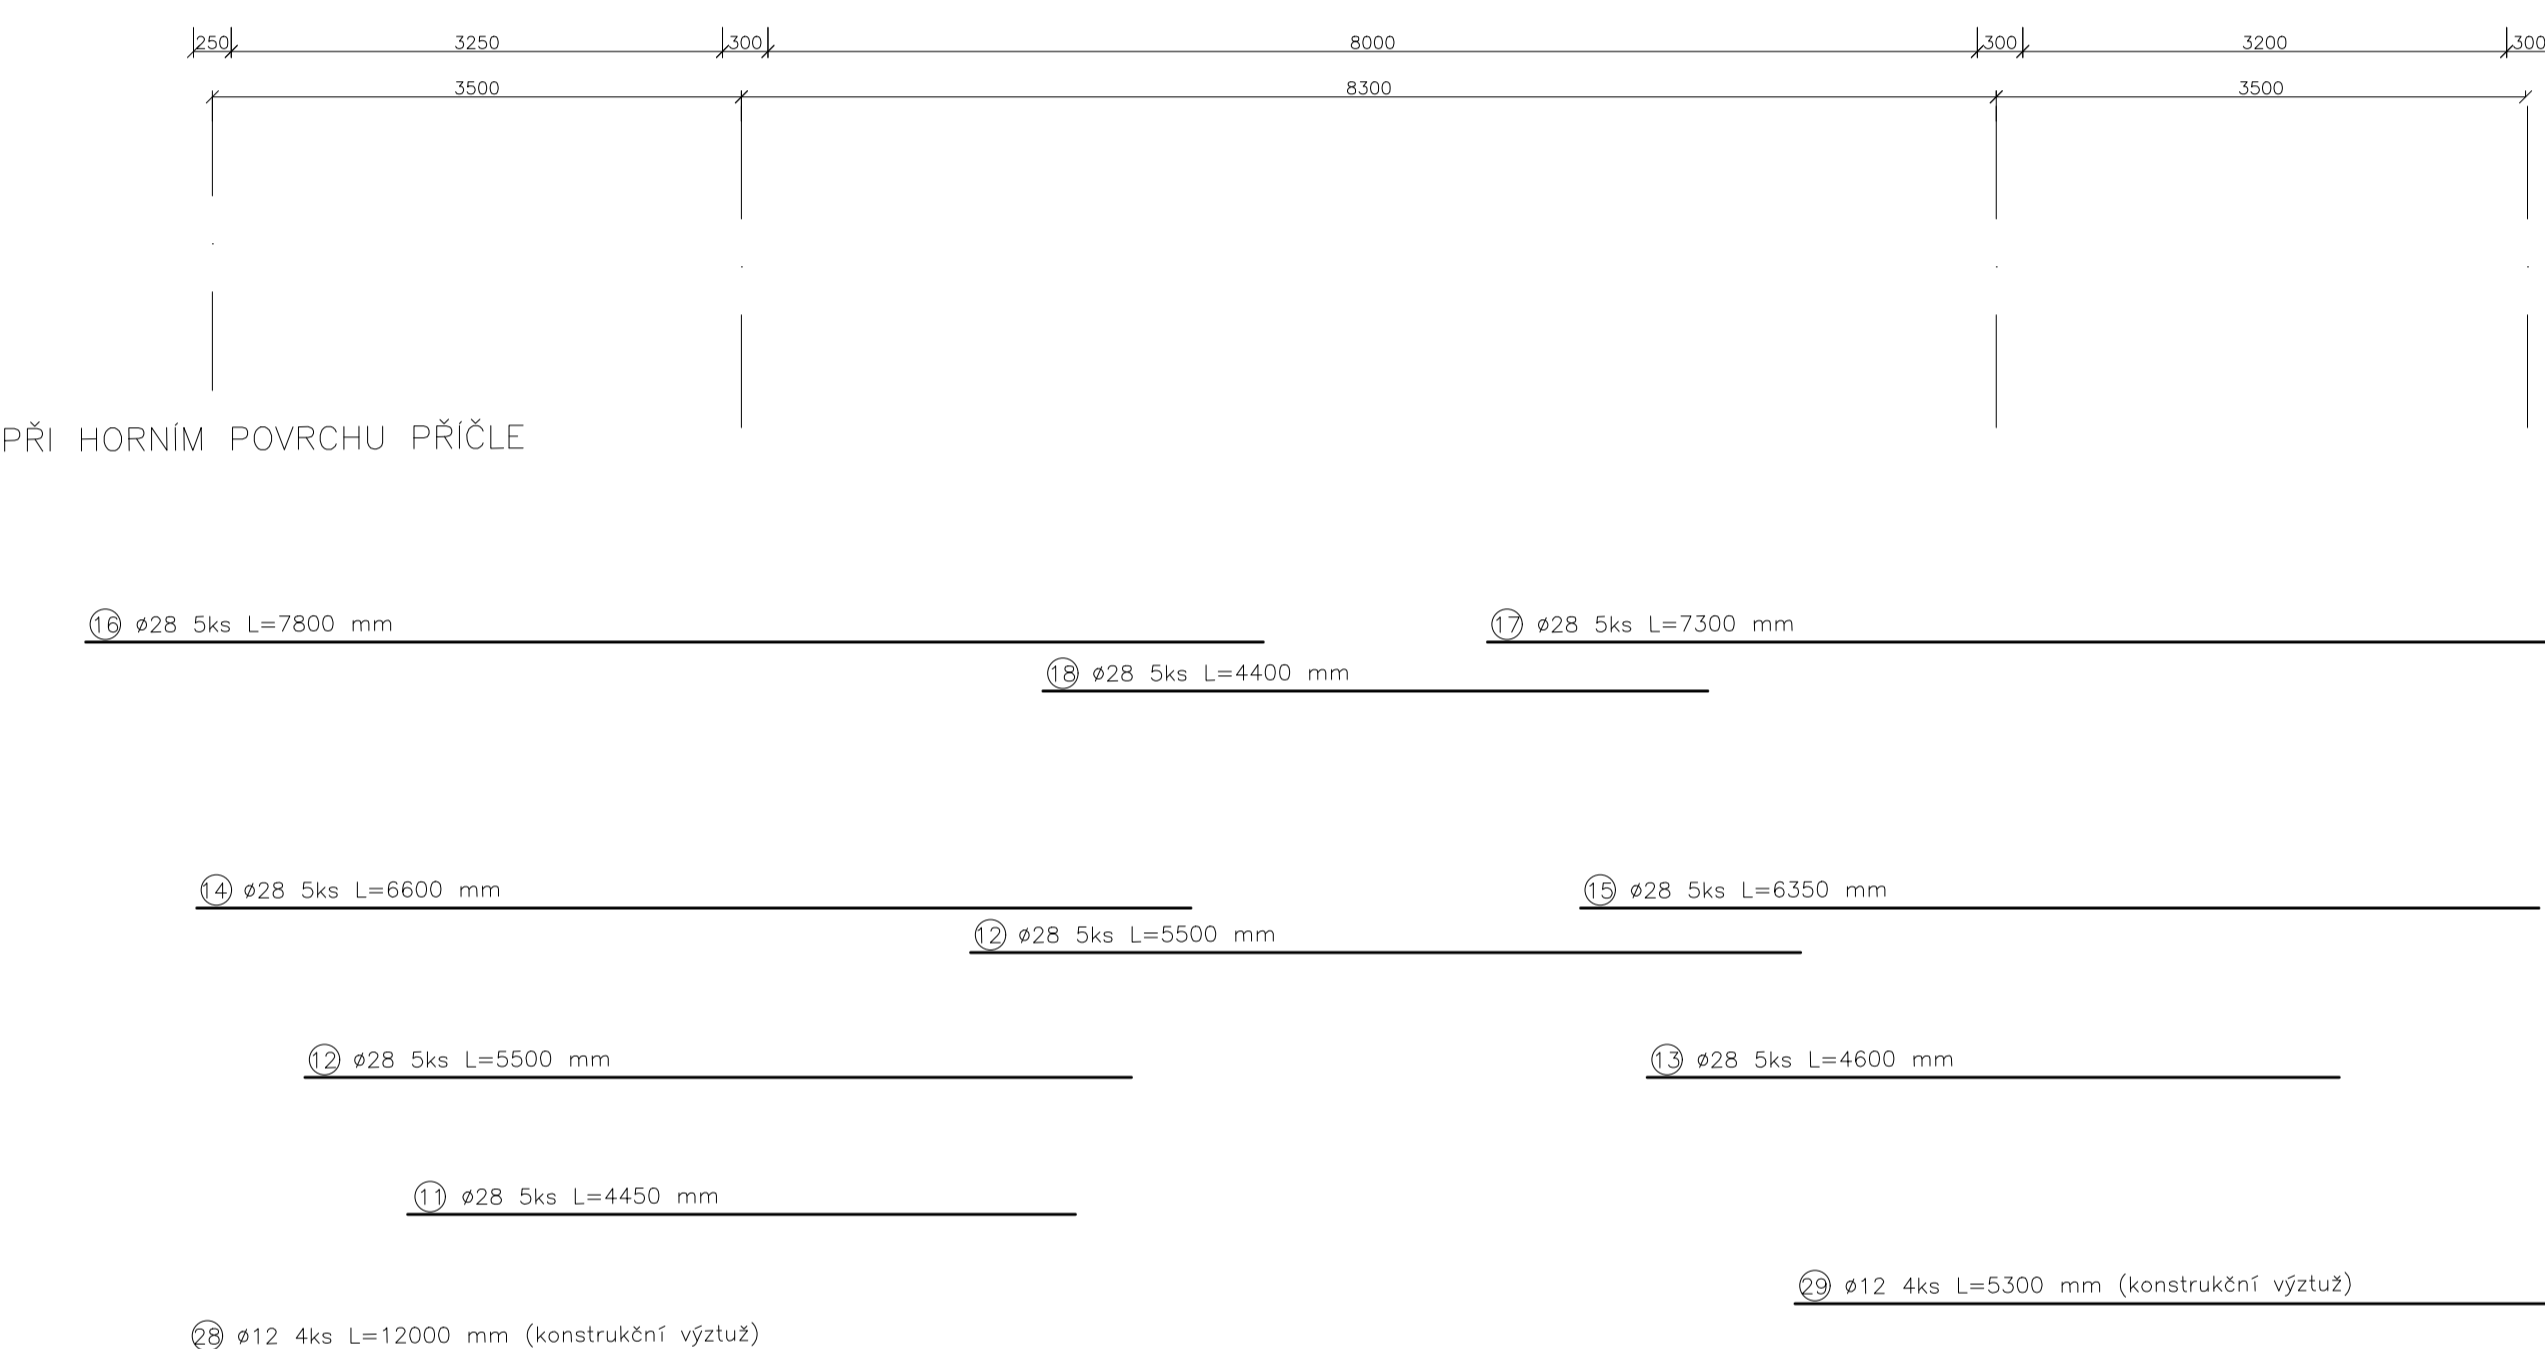

KOTEVNÍ DÉLKY TAHOVÉ VÝZTUŽE

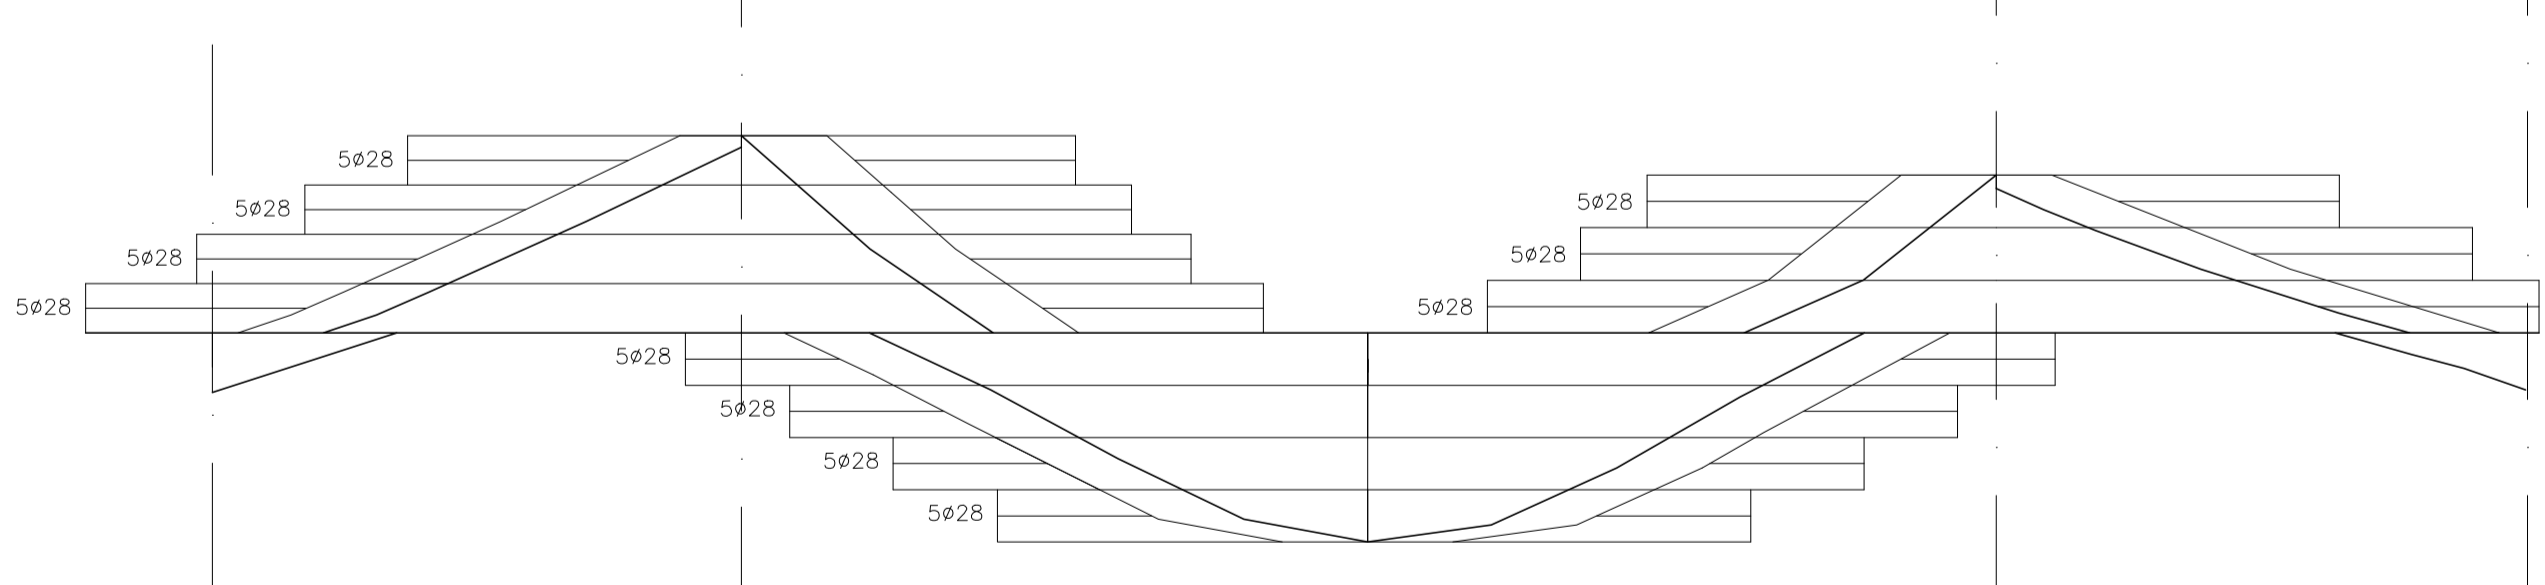

VÝZTUŽ PŘI SPODNÍM POVRCHU PŘÍČLE

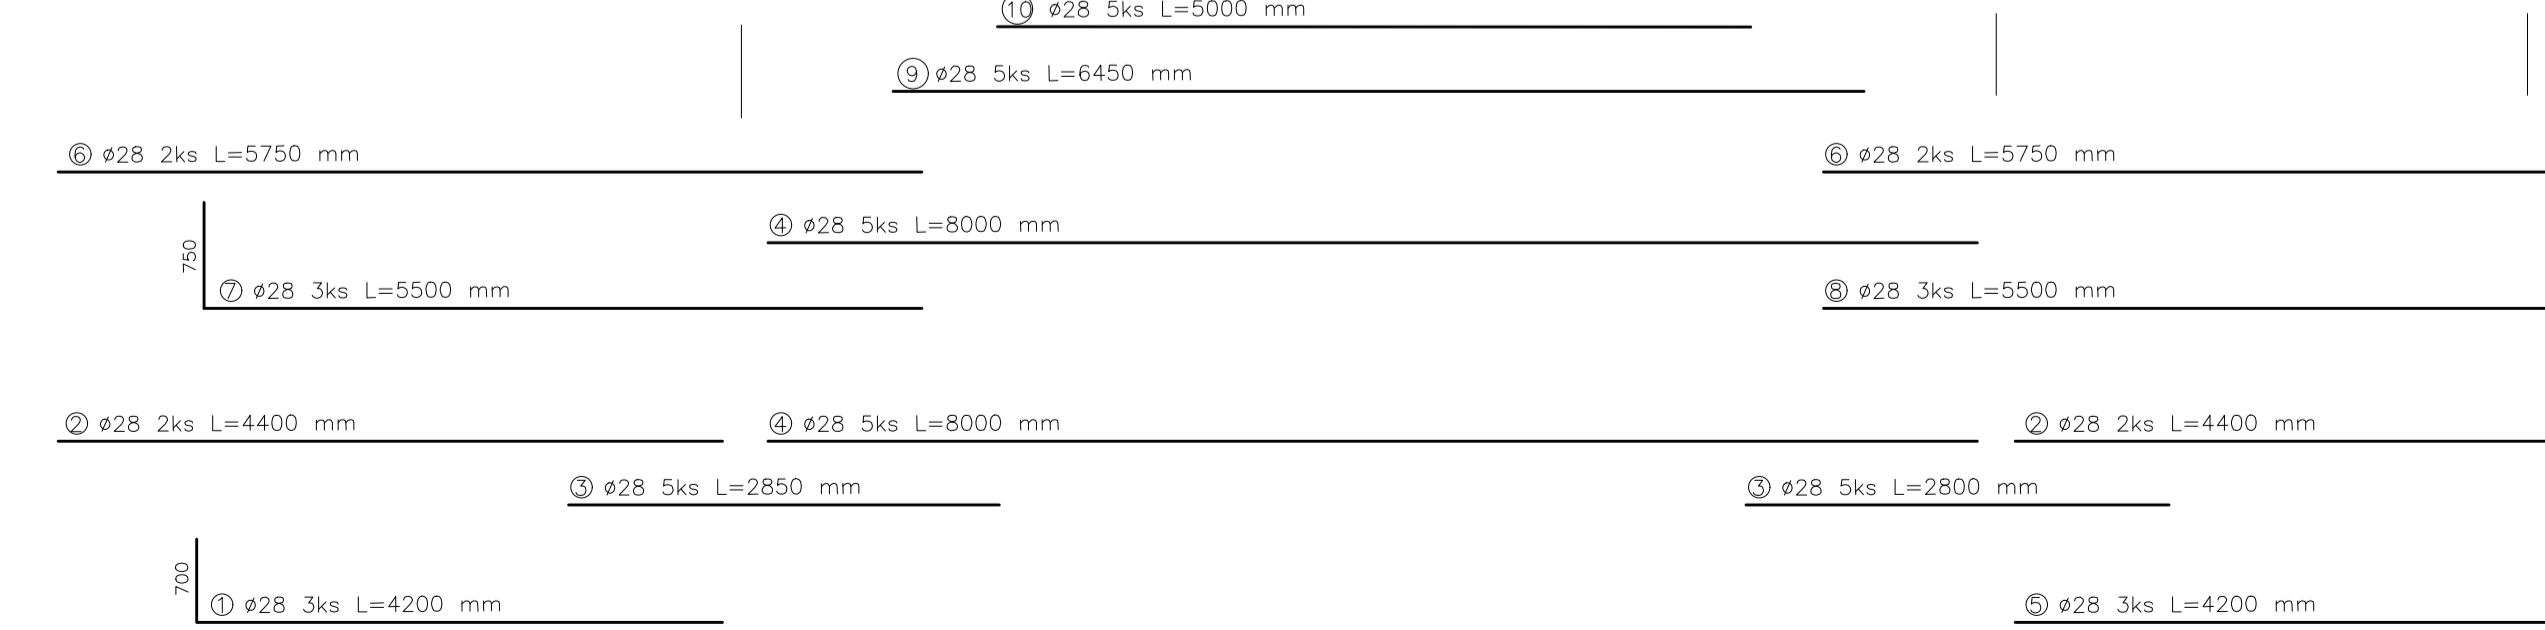

- 23 ø12 97ks L=2950 mm
- 24 ø12 97ks L=2365 mm
- 25 ø12 28ks L=3465 mm
- 26 ø10 24ks L=1420 mm
- 27 ø8 12ks L=480 mm

OBOR	KATEDRA	JMÉNO STUDENTKY	
C	133	HANA SEDLÁČKOVÁ	
ROČNÍK	VYUČUJÍCÍ		
4	Ing. Hana Hanušová, CSc.		
NAZEV PŘÍKLADU:	VILA VISTA		
FORMÁT	A1	MĚŘÍTKO	1:50 (1:25)
NAZEV VÝKRESU:	VÝKRES VÝZTUŽE RÁMU	DATUM	4/2022
		Č. VÝKR.	7