+7,250

tepelná izolace XPS

Tyč na závěsy

- Pozinkovaný falcovaný plech
- kontralatě 30/50mm
- Latě 30/50mm
- Nadkrokevní tepelná izolace, např. Isover Multimax 30, tl.60mm
- Krokve+mezikrokevní tepelná izolace, např. Isover Multimax 30, tl. 220mm
- I Profil 240
- Parozábrana, např. Isover Vario KM
- Podhled, např. SDK systém Knauf

tepelná izolace EPS

+5,115

skleněné zábradlí
výšky 950mm

- NÁŠLAPNÁ VRSTVA DŘEVĚNÁ 15mm
- LITÝ POTĚR CEMFLOW 50mm
- SYSTÉMOVÁ IZOLAČNÍ DESKA EPS PRO PODLAHOVÉ VYTÁPĚNÍ S MONTÁŽNÍMI VÝSTUPKY GIACOMINY R979Y050CZ (POZN.: PRŮMĚR POTRUBÍ JE MAXIMÁLNĚ 18 mm) 30mm
- ISOVER EPS RIGIFLOOR 4000 25 mm
- ŽB MONOLITICKÁ DESKA 200mm

tepelná izolace XPS

PURENIT
- je součástí dodání oken
- kotvení dle vybraného dodavatele
- ocelový úhelník
- natavena hlavní hydroizolace

XPS Klín

terasové prkno

+3,300

2°

podkladní hranol na rektifikační podložce

- DŘEVĚNÝ SVISLÝ OBKLAD Z LATÍ ZE SIBIŘSKÉHO MODŘÍNU, 19x68mm, kladeno s mezerami 30mm, druh řeziva a povrchová úprava bude upřesněna v rámci AD 19mm
- VODOROVNÝ ROŠT Z AL, NÁSTŘIK ČERNÝM LAKEM, MAT 25mm
- DIFÚZNÍ FÓLIE UV STABILNÍ, ČERNÁ BEZ POTISKU
- AL PROFILY, KOTVENY TYPOVÝMI AL FASÁDNÍMI KOTVAMI S TERMICKOU PODLOŽKOU
- MINERÁLNÍ IZOLACE ISOVER UNI (λmax 0,035 W/mK) 200mm
- ŽB VĚNEC 250mm

Isokorb Schock XT

tepelná izolace EPS

ŽB venec

Tyč na závěsy

- NÁŠLAPNÁ VRSTVA (DŘEVĚNÁ, KERAMICKÁ DLAŽBA) 15mm
- LEPIDLO
- LITÝ POTĚR CEMFLOW 50mm
- EPS SYSTÉMOVÁ DESKA PRO SYSTÉMY TEPLOVODNÍHO PODLAHOVÉHO VYTÁPĚNÍ - Dekperimeter pv nr-75, (λmax 0,034 W/mK) + POTRUBÍ Uponor pe-xa, (POZN.: PRŮMĚR POTRUBÍ JE MAXIMÁLNĚ 22 mm) 50mm
- PODLAHOVÝ EPS 100 SE SNÍŽENOU NASÁKAVOSTÍ S POLODRÁŽKOU, (λmax 0,034 W/mK) 100mm
- OCHRANNÁ BETONOVÁ MAZANINA 50mm
- HYDROIZOLACE - HYDROIZOLAČNÍ PÁS Z SBS MODIFIKOVANÉHO ASFALTU S NOSNOU VLOŽKOU ZE SKLENĚNÉ TKANINY (např. Glastek 40 Special mineral) 4mm
- ASFALTOVÁ PENETRAČNÍ EMULZE - např. Dekperimeter
- BETONOVÁ DESKA(VYZTUŽENÁ SVAŘ. SÍTÍ) 150mm
- SEPARAČNÍ FÓLIE
- PODSYP FRAKCE 16-32 + ODVĚTRÁNÍ RADONU 200mm
- HUTNĚNÁ PLÁŇ

- NÁŠLAPNÁ VRSTVA - DŘ. TERASOVÉ PRKNO (MODŘÍN/SIBIŘSKÝ MODŘÍN) 20x145mm, DRÁŽKY DLE AD, SPÁRY 5mm 20mm
- PODKLADNÍ HRANOL 45x70mm 45mm
- PODLOŽKA POD KONSTRUKČNÍ HRANOL Z PRYŽE JUSTIFIX J 5mm
- BETONOVÉ DLAŽDICE 400x400x50mm V RASTRU 800x500mm 50mm
- VYROVNÁVACÍ PODSYP FRAKCE 0-32 (64) 150mm
- HUTNĚNÁ PLÁŇ

terasové prkno

DIMENZE A ROZTEČE DŘEVĚNÉHO ROŠTU URČÍ DODAVATEL DLE PŘESNĚ ZVOLENÉHO MATERIÁLU

PLASTOVÁ/PRYŽOVÁ PODLOŽKA

±0,000

HI

-0,450

podsyp

XPS
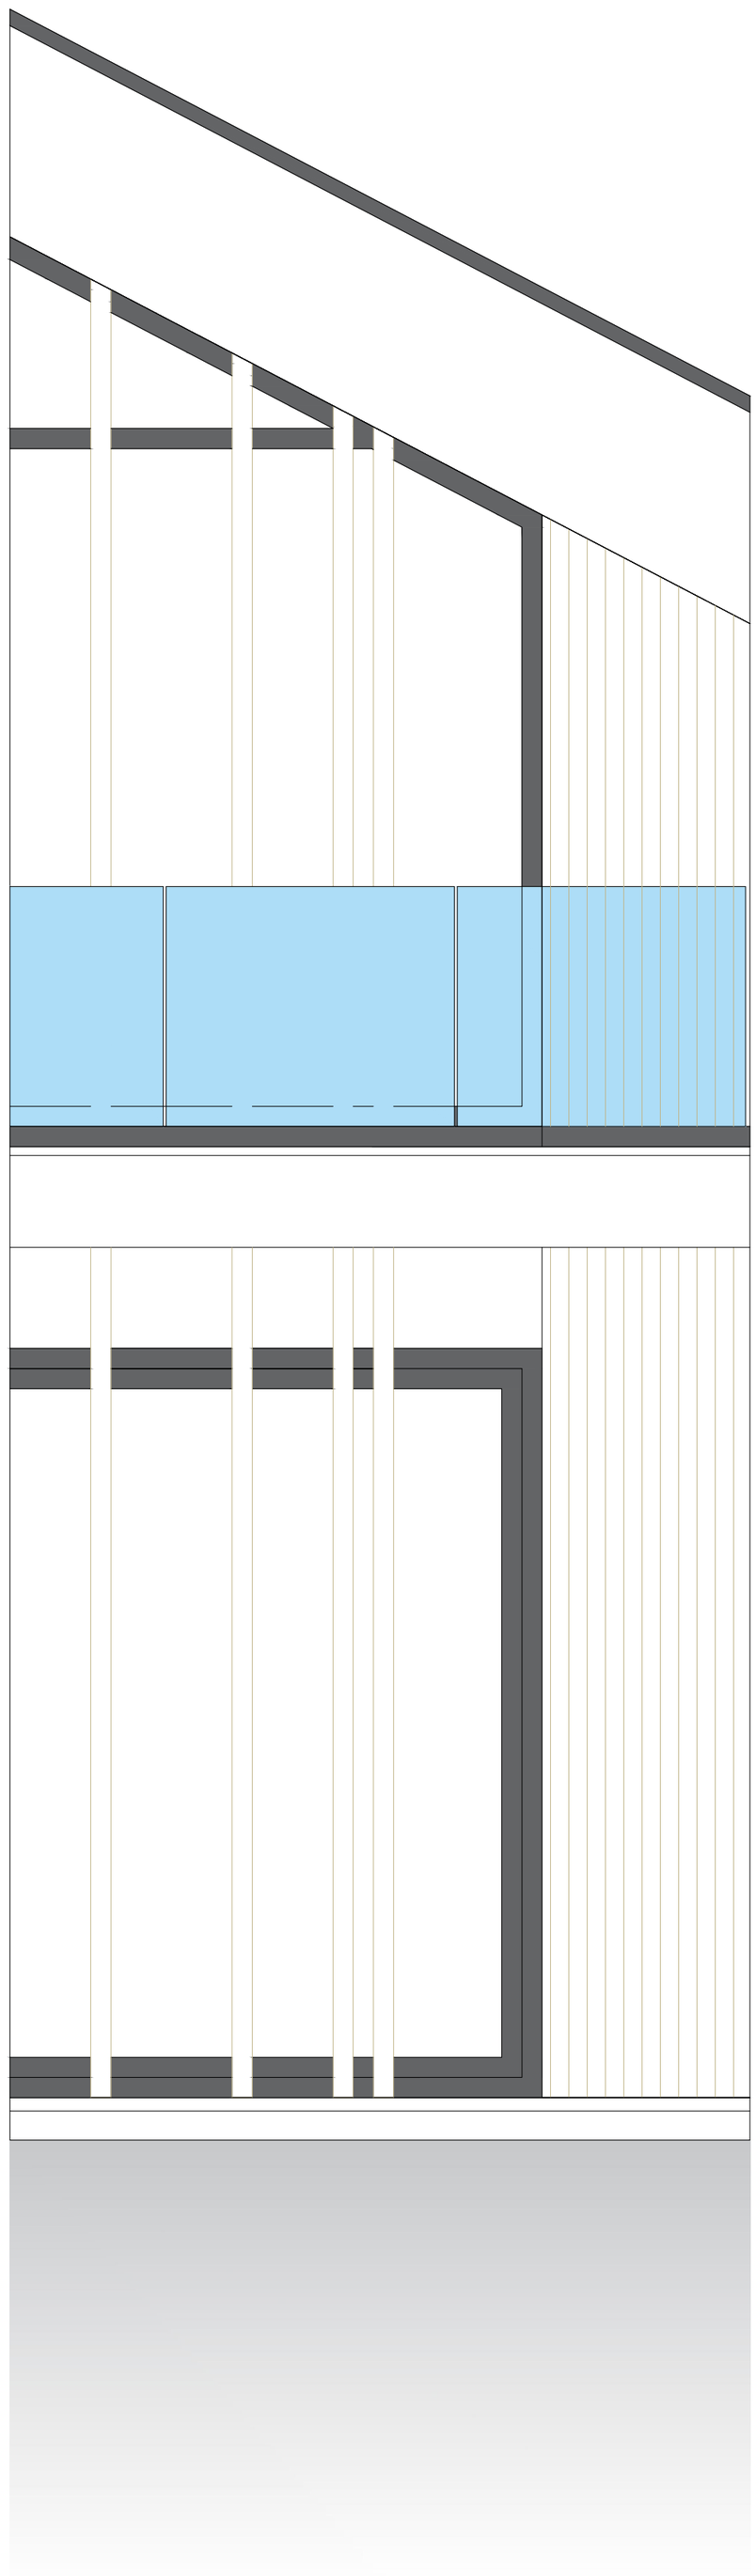
-1,450