VYTVOŘENO VE STUDENTSKÉ VERZI PRODUKTU AUTODESK

PODÉLNÝ POHLED

PODÉLNÝ ŘEZ

ČERNÝ KŘÍŽ ← | → DOBRÁ

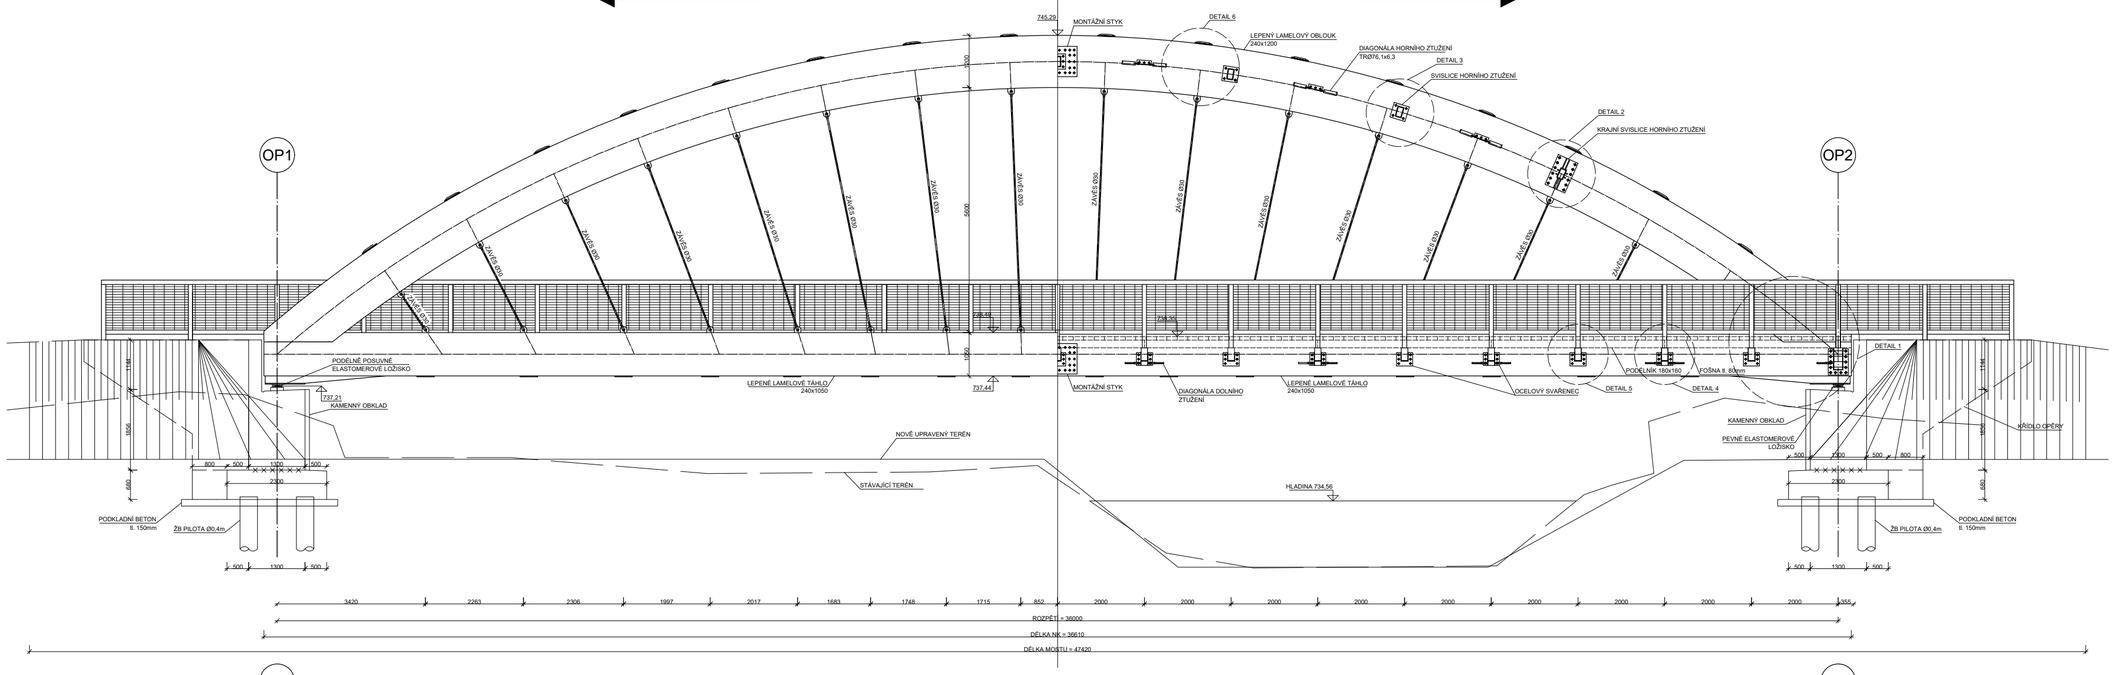

PŮDORYS ROVINY MOSTOVKY

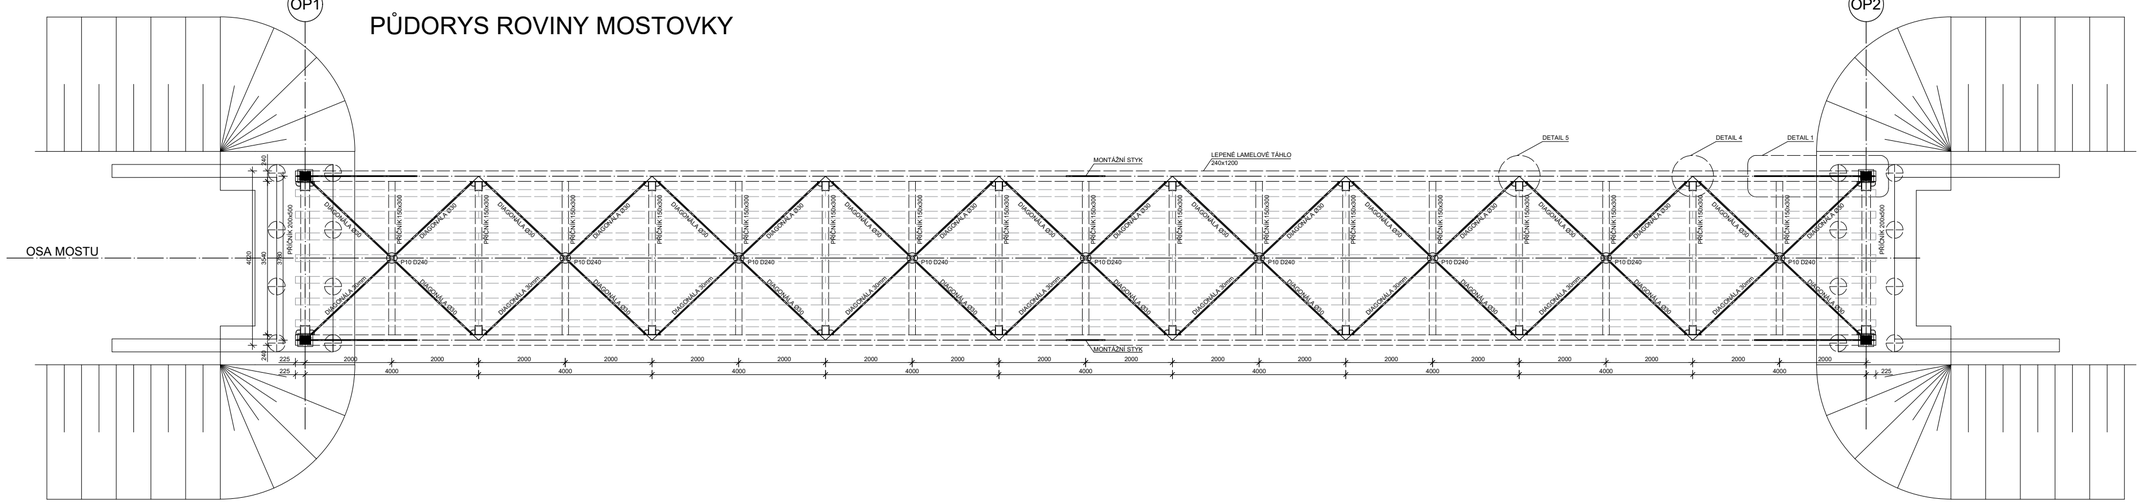

PŮDORYS ROVINY HORNÍHO ZTUŽENÍ

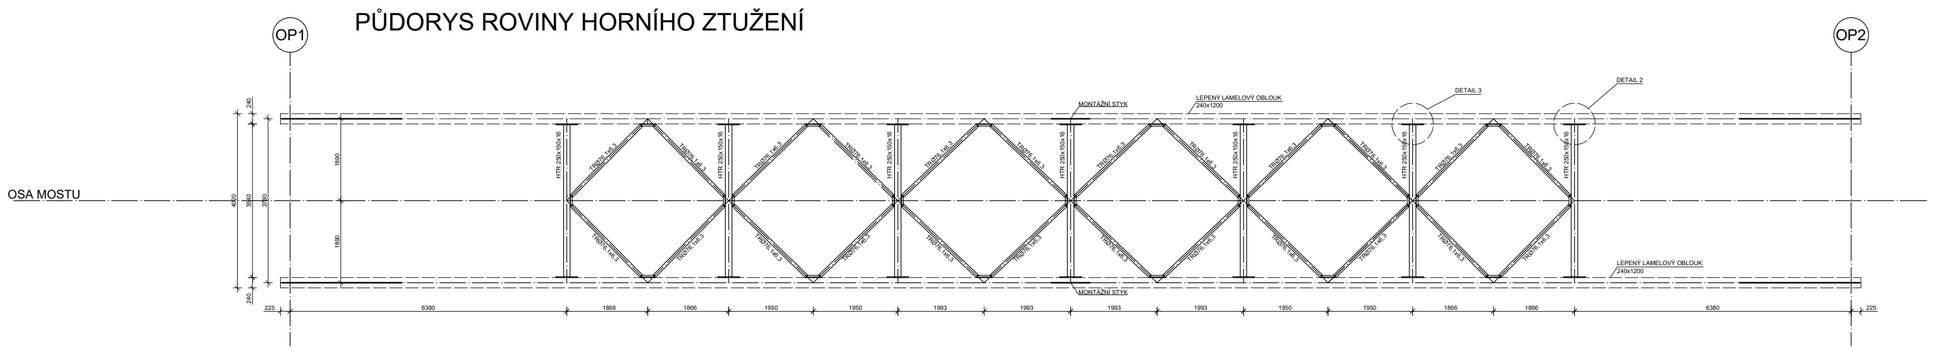

MATERIÁLY

HLAVNÍ NOSNÉ PRVKY:
OBLOUK Z LEPENÉHO LAMELOVÉHO DŘEVA GL32h
HLAVNÍ TÁHLO Z LEPENÉHO LAMELOVÉHO DŘEVA GL28h
PŘÍČNÍK Z LEPENÉHO LAMELOVÉHO DŘEVA GL28h
PODÉLNÍK Z ROSTLÉHO DŘEVA C24
FOŠNA Z DUBOVÉHO DŘEVA D30

ZTUŽENÍ:
DIAGONÁLA DOLNÍHO ZTUŽENÍ Ø30mm S275
DIAGONÁLA HORNÍHO ZTUŽENÍ TR076,1x6,3 S275
SVISLICE HORNÍHO ZTUŽENÍ HTR 250x150x16
ZÁVĚSY Ø30mm S275

STYČNÍKOVÝ SVAŘENEC:
PLECH tl. 20mm S275
PLECH tl. 10mm S275

VNITŘNÍ SPOJUJÍCÍ PLECH:
PLECH tl. 20mm S275

SPOJOVACÍ MATERIÁL:
SVORNÍKY Ø16 8.8
SVORNÍKY Ø20 8.8
SVORNÍKY Ø24 8.8

ZODPOVĚDNÝ PROJEKTANT	VYPRACOVAL	ČÍSLO VÝKRESU	1
doc. Dr. Ing. Jakub Dolejš	Jakub Korviška	DATUM	5/2022
INVESTOR: Správa Národního parku Šumava		FORMÁT	A2
MÍSTO STAVBY: Černý kříž		KOTOVÁNO	MM
PROJEKT: DŘEVĚNÁ LÁVKA PŘES STUDENOU VLTAVU			
PROJEKT: POHLED / PODÉLNÝ ŘEZ, PŮDORYSY		MĚŘÍTKO	1:100

VYTVOŘENO VE STUDENTSKÉ VERZI PRODUKTU AUTODESK
VYTVOŘENO VE STUDENTSKÉ VERZI PRODUKTU AUTODESK
VYTVOŘENO VE STUDENTSKÉ VERZI PRODUKTU AUTODESK