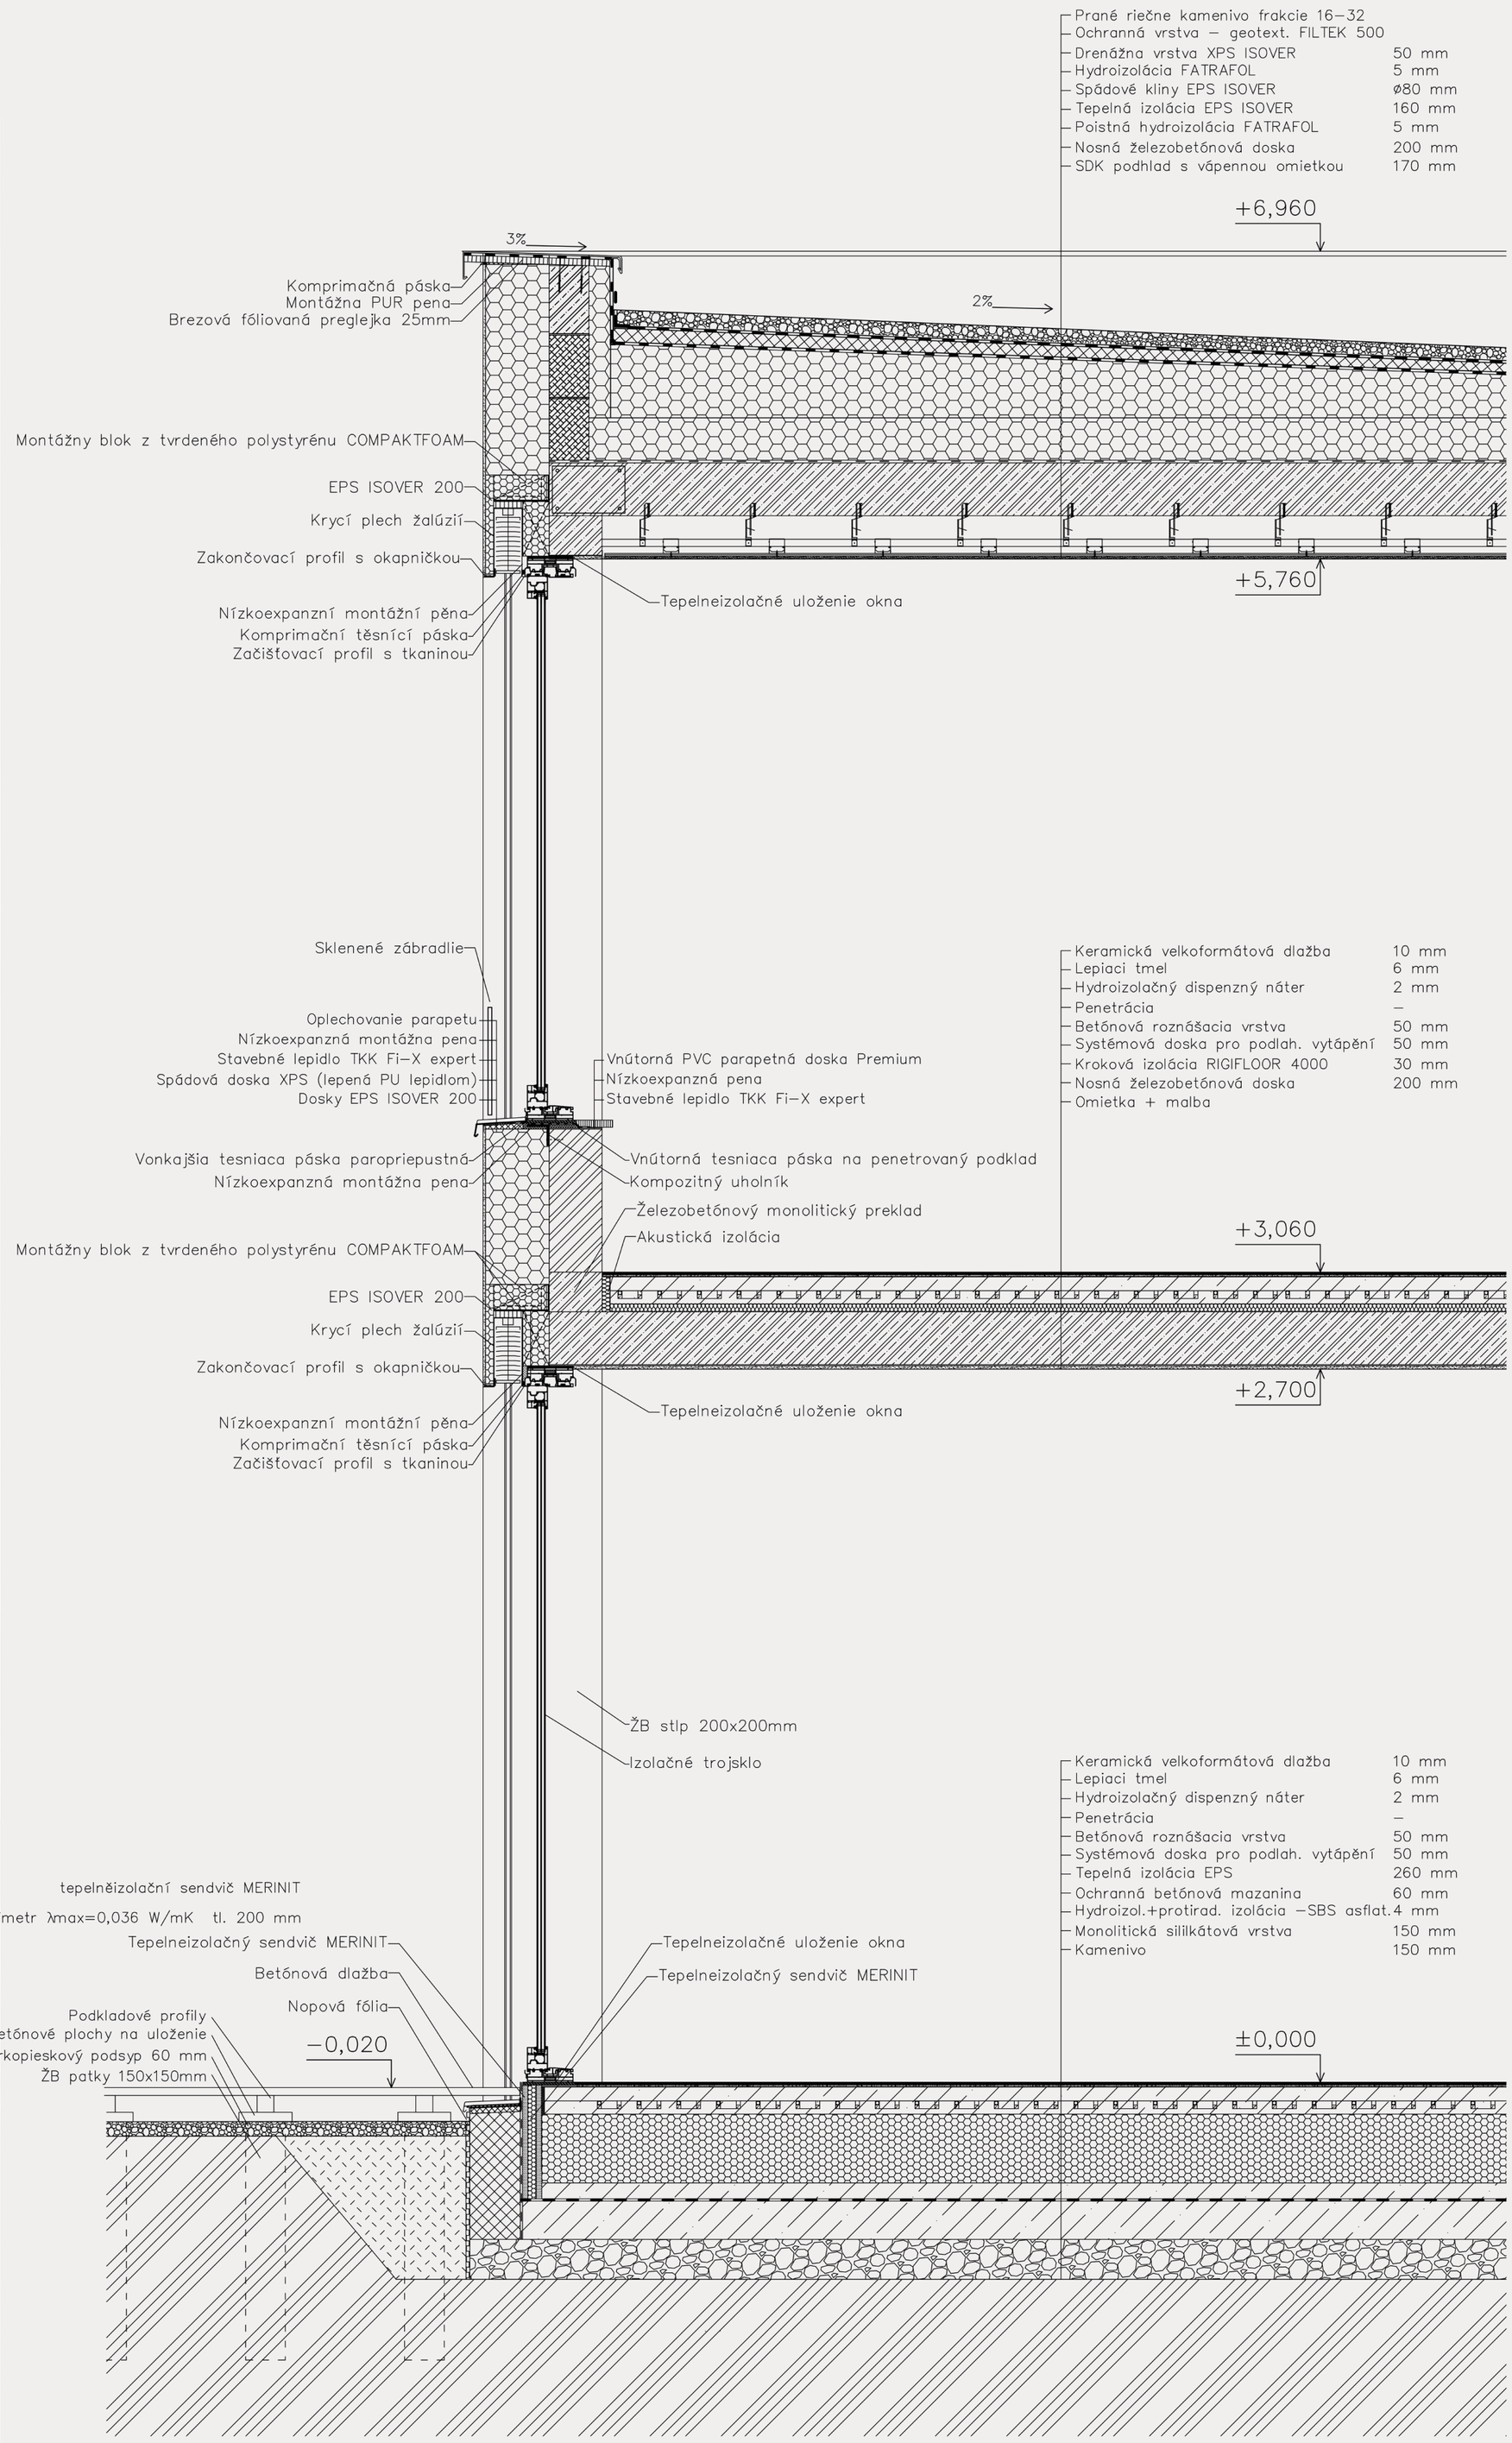
Prané riečne kamenivo frakcie 16–32
Ochranná vrstva – geotext. FILTEK 500
Drenážna vrstva XPS ISOVER 50 mm
Hydroizolácia FATRAFOL 5 mm
Spádové kliny EPS ISOVER ø80 mm
Tepelná izolácia EPS ISOVER 160 mm
Poistná hydroizolácia FATRAFOL 5 mm
Nosná železobetónová doska 200 mm
SDK podhlad s vápennou omietkou 170 mm
+6,960
3%
2%
Komprimačná páska
Montážna PUR pena
Brezová fóliovaná preglejka 25mm
Montážny blok z tvrdeného polystyrénu COMPAKTFOAM
EPS ISOVER 200
Krycí plech žalúzií
Zakončovací profil s okapničkou
+5,760
Tepelneizolačné uloženie okna
Nízkoexpanzní montážní pěna
Komprimační těsnící páska
Začišťovací profil s tkaninou
Sklenené zábradlie
Oplechovanie parapetu
Nízkoexpanzná montážna pena
Stavebné lepidlo TKK Fi–X expert
Spádová doska XPS (lepená PU lepidlom)
Dosky EPS ISOVER 200
Vnútorná PVC parapetná doska Premium
Nízkoexpanzná pena
Stavebné lepidlo TKK Fi–X expert
Keramická velkoformátová dlažba 10 mm
Lepiaci tmel 6 mm
Hydroizolačný dispenzný náter 2 mm
Penetrácia –
Betónová roznášacia vrstva 50 mm
Systémová doska pro podlah. vytápění 50 mm
Kroková izolácia RIGIFLOOR 4000 30 mm
Nosná železobetónová doska 200 mm
Omietka + malba
Vonkajšia tesniaca páska paropriepustná
Nízkoexpanzná montážna pena
Vnútorná tesniaca páska na penetrovaný podklad
Kompozitný uholník
Železobetónový monolitický preklad
Akustická izolácia
+3,060
Montážny blok z tvrdeného polystyrénu COMPAKTFOAM
EPS ISOVER 200
Krycí plech žalúzií
Zakončovací profil s okapničkou
+2,700
Tepelneizolačné uloženie okna
Nízkoexpanzní montážní pěna
Komprimační těsnící páska
Začišťovací profil s tkaninou
ŽB stlp 200x200mm
Izolačné trojsklo
Keramická velkoformátová dlažba 10 mm
Lepiaci tmel 6 mm
Hydroizolačný dispenzný náter 2 mm
Penetrácia –
Betónová roznášacia vrstva 50 mm
Systémová doska pro podlah. vytápění 50 mm
Tepelná izolácia EPS 260 mm
Ochranná betónová mazanina 60 mm
Hydroizol.+protirad. izolácia –SBS asflat. 4 mm
Monolitická sililkátová vrstva 150 mm
Kamenivo 150 mm
tepelněizolační sendvič MERINIT
XPS /EPS Perimetr λmax=0,036 W/mK tl. 200 mm
Tepelneizolačný sendvič MERINIT
Betónová dlažba
Nopová fólia
Podkladové profily
Betónové plochy na uloženie
Štrkopieskový podsyp 60 mm
ŽB patky 150x150mm
–0,020
Tepelneizolačné uloženie okna
Tepelneizolačný sendvič MERINIT
±0,000