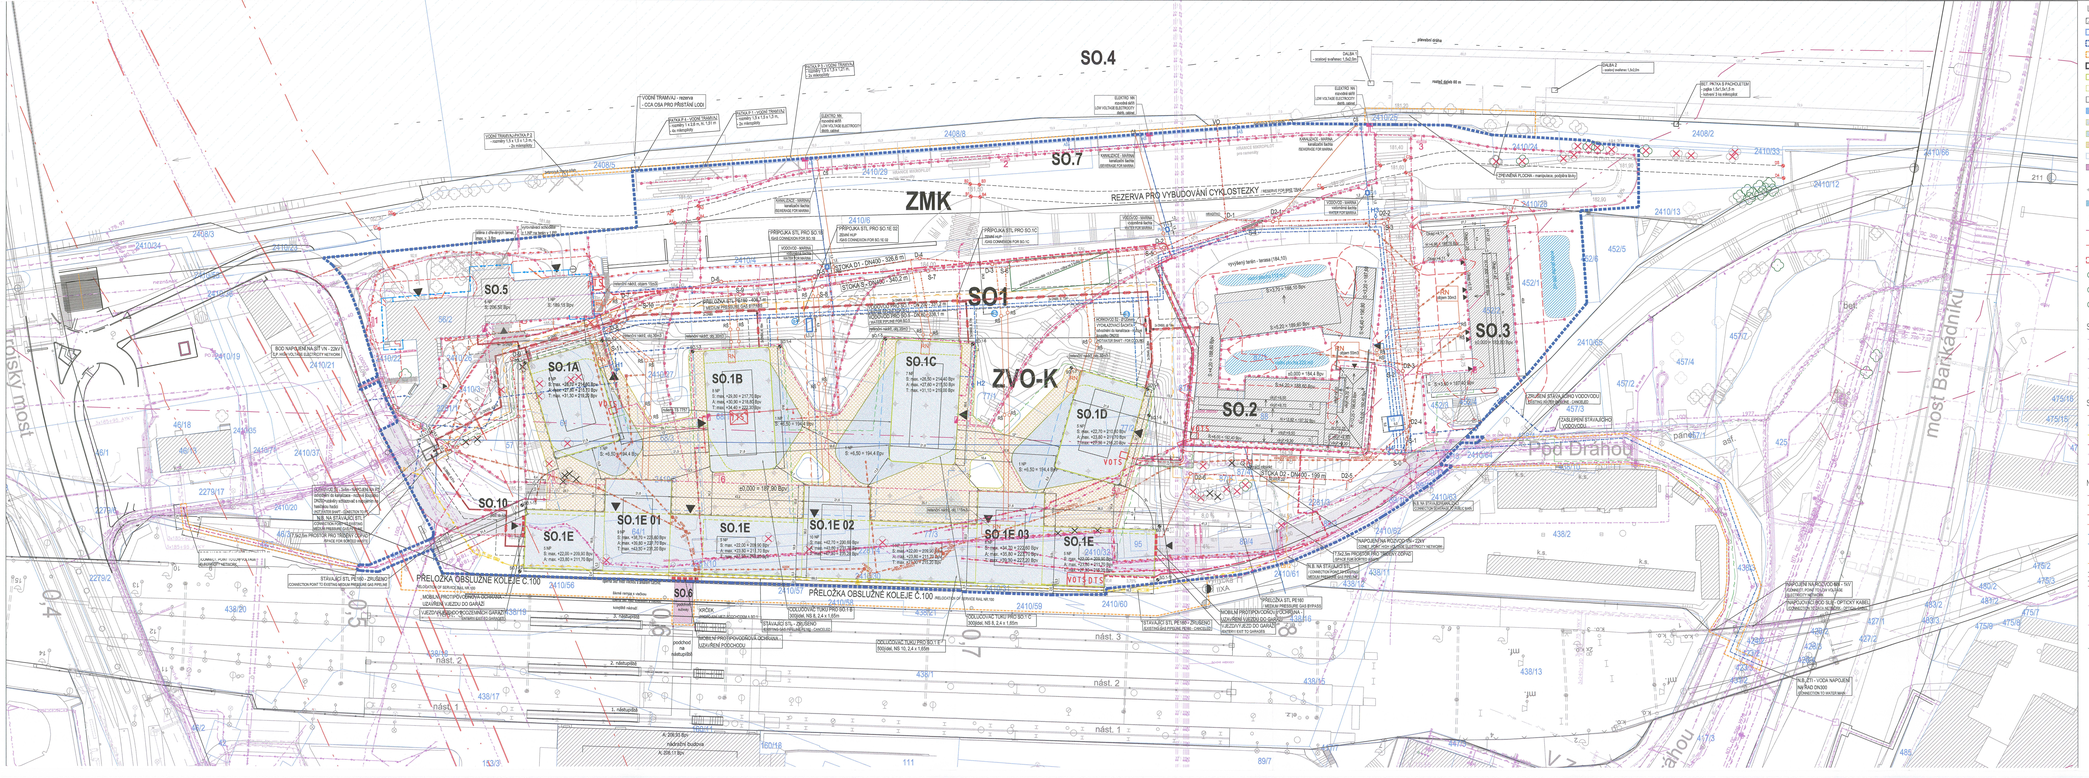

LEGENDA

- STÁVAJÍCÍ BUDOVY / EXISTING BUILDING
- HRANICE KATASTRÁLNÍHO ÚZEMÍ / BORDER OF CADASTRAL AREA
- HRANICE AREÁLU – STÁVBY V MAJETKU INVESTORA / BORDER OF AREA – BUILDINGS IN THE INVESTOR'S OWNERSHIP
- HRANICE DOČASNÉHO ZÁBORU / BORDER OF TEMPORARY OCCUPATION
- HRANICE ZÁSAHOVÉHO ÚZEMÍ DLE POŽADAVKŮ NA TERORISMU / BORDER OF INTERVENTION AREA ACCORDING TO TERRORISM PLAN
- BUDOVY URČENÉ NA ZBOŘENÍ NOVOSTAVBY, PŘEPOJENÍ DO OKOLNÍ ZÁSTAVBY / FUTURE BUILDINGS – DEMOLISHED BUILDINGS TO JOIN
- VEDOUCÍ OBRYS OBJEKTU NOVOSTAVBY V ZÁKLADU 1.NP / PROJECTED OUTLINE OF THE NEW BUILDING IN LEVEL 1ST FLOOR
- OBRYS STŘEŠNÍ ATTIKOVÉ OBLOUKY SO.1 / ROOF OUTLINE – ATTIC ARCHES SO.1
- OBRYS STŘECHY NOVÉ BUDOVY NAD 1.NP / ROOF OUTLINE OF THE NEW BUILDING IN THE BASEMENT
- ŘEZY / SECTIONS
- PŮDORYS STŘECHY SO.1 / ROOF PLAN SO.1
- PŮDORYS PLOCHÉ STŘECHY NAD 1.NP / FLAT ROOF ABOVE THE GROUND FLOOR
- ZNAČENÍ PLOCHY ZELENÉ NA OBRAZU 2.NP / PLANTED AREA (PARAPET) ON 2ND FLOOR
- OBRYS PŘÍSTŘEŠKU SO.1 / ROOF OUTLINE – ATTIC ARCHES SO.1
- ZÁSTAVBA SO.1 / BUILDING SO.1
- ZÁKLADOVÁ KONSTRUKCE / FOUNDATION
- VODNÍ PLOCHY – NÁVRH / WATER AREAS – NEW
- ŠACHTY PRO ZÁSLAKY 3ks / WELLS FOR IRRIGATION, 3pcs
- HRANICE KOORDINAČNÍ ZÓNA TŘÍLOŽKOVÉ / BORDER OF THE MULTI-LAYER ZONE
- HRANICE KOORDINAČNÍ ZÓNA METRO / BORDER OF THE METRO PROTECTION ZONE
- SUŤ – KOORDINAČNÍ VZDÁLENOSTI / SEWER – COORDINATE DISTANCES
- STÁVAJÍCÍ ZELEŇ – STROMY
- STROMY KÁCENÉ – OBVOD KMENE DO 0,8m VE K.1,3m
- STROMY KÁCENÉ – OBVOD KMENE NAD 0,8m VE K.1,3m

STÁVAJÍCÍ INŽENÝRSKÉ SÍTĚ

- KANALIZACE JEDNOTNÁ ARDELOVA / SEWER – ARDELOVA
- VODOVOD ARDELOVA – nevyužívaný / ARDELOVA WATER SUPPLY – unused
- PLYNOVOD – NÍZKÝ TLAK / GAS PIPELINE – NEW
- KABEL VEDENÍ / CABLE
- VN / HV
- ZEMNÍ KABELOVÁ VEDENÍ / UNDERGROUND CABLE
- ZEMNÍ KABELOVÁ VEDENÍ – ZRUŠENÉ / UNDERGROUND CABLE – DEMOLISHED

STÁVAJÍCÍ INŽENÝRSKÉ SÍTĚ – RUŠENÉ

- KANALIZACE JEDNOTNÁ ARDELOVA / SEWER – ARDELOVA
- VODOVOD ARDELOVA – nevyužívaný / ARDELOVA WATER SUPPLY – unused
- PLYNOVOD – NÍZKÝ TLAK / GAS PIPELINE – NEW
- KABEL VEDENÍ / CABLE
- VN / HV
- ZEMNÍ KABELOVÁ VEDENÍ / UNDERGROUND CABLE
- ZEMNÍ KABELOVÁ VEDENÍ – ZRUŠENÉ / UNDERGROUND CABLE – DEMOLISHED

NOVÉ SÍTĚ A PŘELOŽKY

- KANALIZACE SPLAŠKOVÁ – ÚLIČNÍ / SEWER – SANITARY – MAIN
- KANALIZACE SPLAŠKOVÁ – PŘÍPOJKA / SEWER – SANITARY – CONNECTION
- KANALIZACE DEŠŤOVÁ – ÚLIČNÍ / SEWER – RAIN – MAIN
- KANALIZACE DEŠŤOVÁ – PŘÍPOJKA / SEWER – RAIN – CONNECTION
- VODOVOD – ÚLIČNÍ / WATER SUPPLY – MAIN
- VODOVOD – PŘÍPOJKA / WATER SUPPLY – CONNECTION
- &H2 HYDRANT
- EL. PLYNOVOD – NÍZKÁ TLAKÁ / ANTENNA PRESSURE GAS LINE – NEW
- KOMUNIKAČNÍ ROZVODY A ZHLAVOVÁNÍ PŘÍPOJEK / COMMUNICATION – CONNECTION PROTECTION
- NOVÉ TÍMTO ZAHÁJENÍ STAVBY / NEW LINE OF HIGH VOLTAGE CABLE 22kV
- 22kV VN, 3 SMOLA
- KABEL VEDENÍ / CABLE
- ZEMNÍ KABELOVÁ VEDENÍ / UNDERGROUND CABLE
- NN – NÍZKÉ NAPĚTÍ / LOW VOLTAGE DISTRIBUTION CABINET
- NOVÉ ELEKTRICKÉ KABELY – LINKY – MVK, V, 1,2m / NEW LOW-VOLTAGE CABLE – LINES
- INFORMAČNÍ KIOSLAM "TOTEM" – INFOMACE O OBJEKTECH / INFORMATION KIOSK TOTEM
- TRASA SLABOPROUD – OPTIKA / CABEL NETWORK – OPTICAL

STAVEBNÍ OBJEKTY:

	soutřasnice X	soutřasnice Y
SO.1A	KONSTRUKČNÍ ÚKLOČ: ±0,000=187,90	
SO.1B	BUILDING 1A	
SO.1C	ÚKLOČ PRO PLOŠOVOU OBTOKNOU: ±0,000=187,90	
SO.1D	BUILDING 1B – STRUCTURAL LAND CARRIED BY BASEMENTS	
SO.1E	BUILDING 1C – STRUCTURAL LAND CARRIED BY BASEMENTS	
SO.1E 01	KONSTRUKČNÍ ÚKLOČ: ±0,000=187,90	
SO.1E 02	BUILDING 1D	
SO.1E 03	BUILDING 1E	
SO.1 02	KONSTRUKČNÍ ÚKLOČ – "Nábř.": ±0,000=187,60	
SO.1 03	BUILDING 1E 01	
SO.2	KONSTRUKČNÍ ÚKLOČ – HB: ±0,000=187,90	
SO.3	BUILDING 1E 02	
SO.4	KONSTRUKČNÍ ÚKLOČ – HB: ±0,000=187,90	
SO.5	BUILDING 1E 03	
SO.6	KONSTRUKČNÍ ÚKLOČ – HB: ±0,000=187,90	
SO.7	BUILDING 2	
SO.8	KONSTRUKČNÍ ÚKLOČ – HB: ±0,000=187,90	
SO.9	BUILDING 3	
SO.10	KONSTRUKČNÍ ÚKLOČ – "Nábř.": ±0,000=187,60	
SO.11	BUILDING 4	

BODY KŘÍŽENÍ CEST S CYKLOSTEZKOU

	soutřasnice X	soutřasnice Y
A1	1040488,52	741149,48
A2	1040494,81	741150,32
A3	1040483,63	741141,84
A4	1040497,13	741141,90
B1	1040488,77	741052,89
B2	1040489,75	741053,35
B3	1040485,84	741050,24
B4	1040498,87	741049,87
C1	1040488,89	740938,43
C2	1040479,87	740919,61
C3	1040477,95	740911,63
C4	1040481,37	740911,27
D1	1040483,72	741245,74
D2	1040486,73	741240,91
D3	1040488,38	741788,38
D4	1040483,66	741788,24

BODY VYTÝČENÍ OBJEKT SO.1

	soutřasnice X	soutřasnice Y
SO.1–1	1040544,20	741188,30
SO.1–2	1040539,92	741173,23
SO.1–3	1040542,42	741143,53
SO.1–4	1040538,76	741115,22
SO.1–5	1040538,26	741080,86
SO.1–6	1040537,85	741052,39
SO.1–7	1040545,55	741020,28
SO.1–8	1040552,39	740995,45
SO.1–9	1040560,88	740969,58
SO.1–10	1040597,04	740951,54
SO.1–11	1040614,48	740982,09
SO.1–12	1040611,85	741188,91
SO.1–13	1040590,46	741199,23

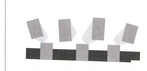

polohopisný systém: JTSK

výškový systém: Bpv

měřítko = 1:1000

GEONE MARINA PROJECT
Praha 7

stupeň:

DOKUMENTACE PRO ÚZEMNÍ ROZHODNUTÍ

hlavní architekt projektu:	
vedení projektu:	
hlavní inženýr projektu:	
autorizovaný projektant části:	
vypracovali:	
část / profese:	**SITUACE**
	KOORDINAČNÍ SITUACE

datum:	06/2017
tavební:	19-4-A4
měřítko:	1:500
zakázkové č.:	16-015_GPVO
číslo změny:	01
datum změny:	10/2017
stav./inž. objekt:	-
část:	C
č. přílohy:	C.2
perk:	