




VLTAVA

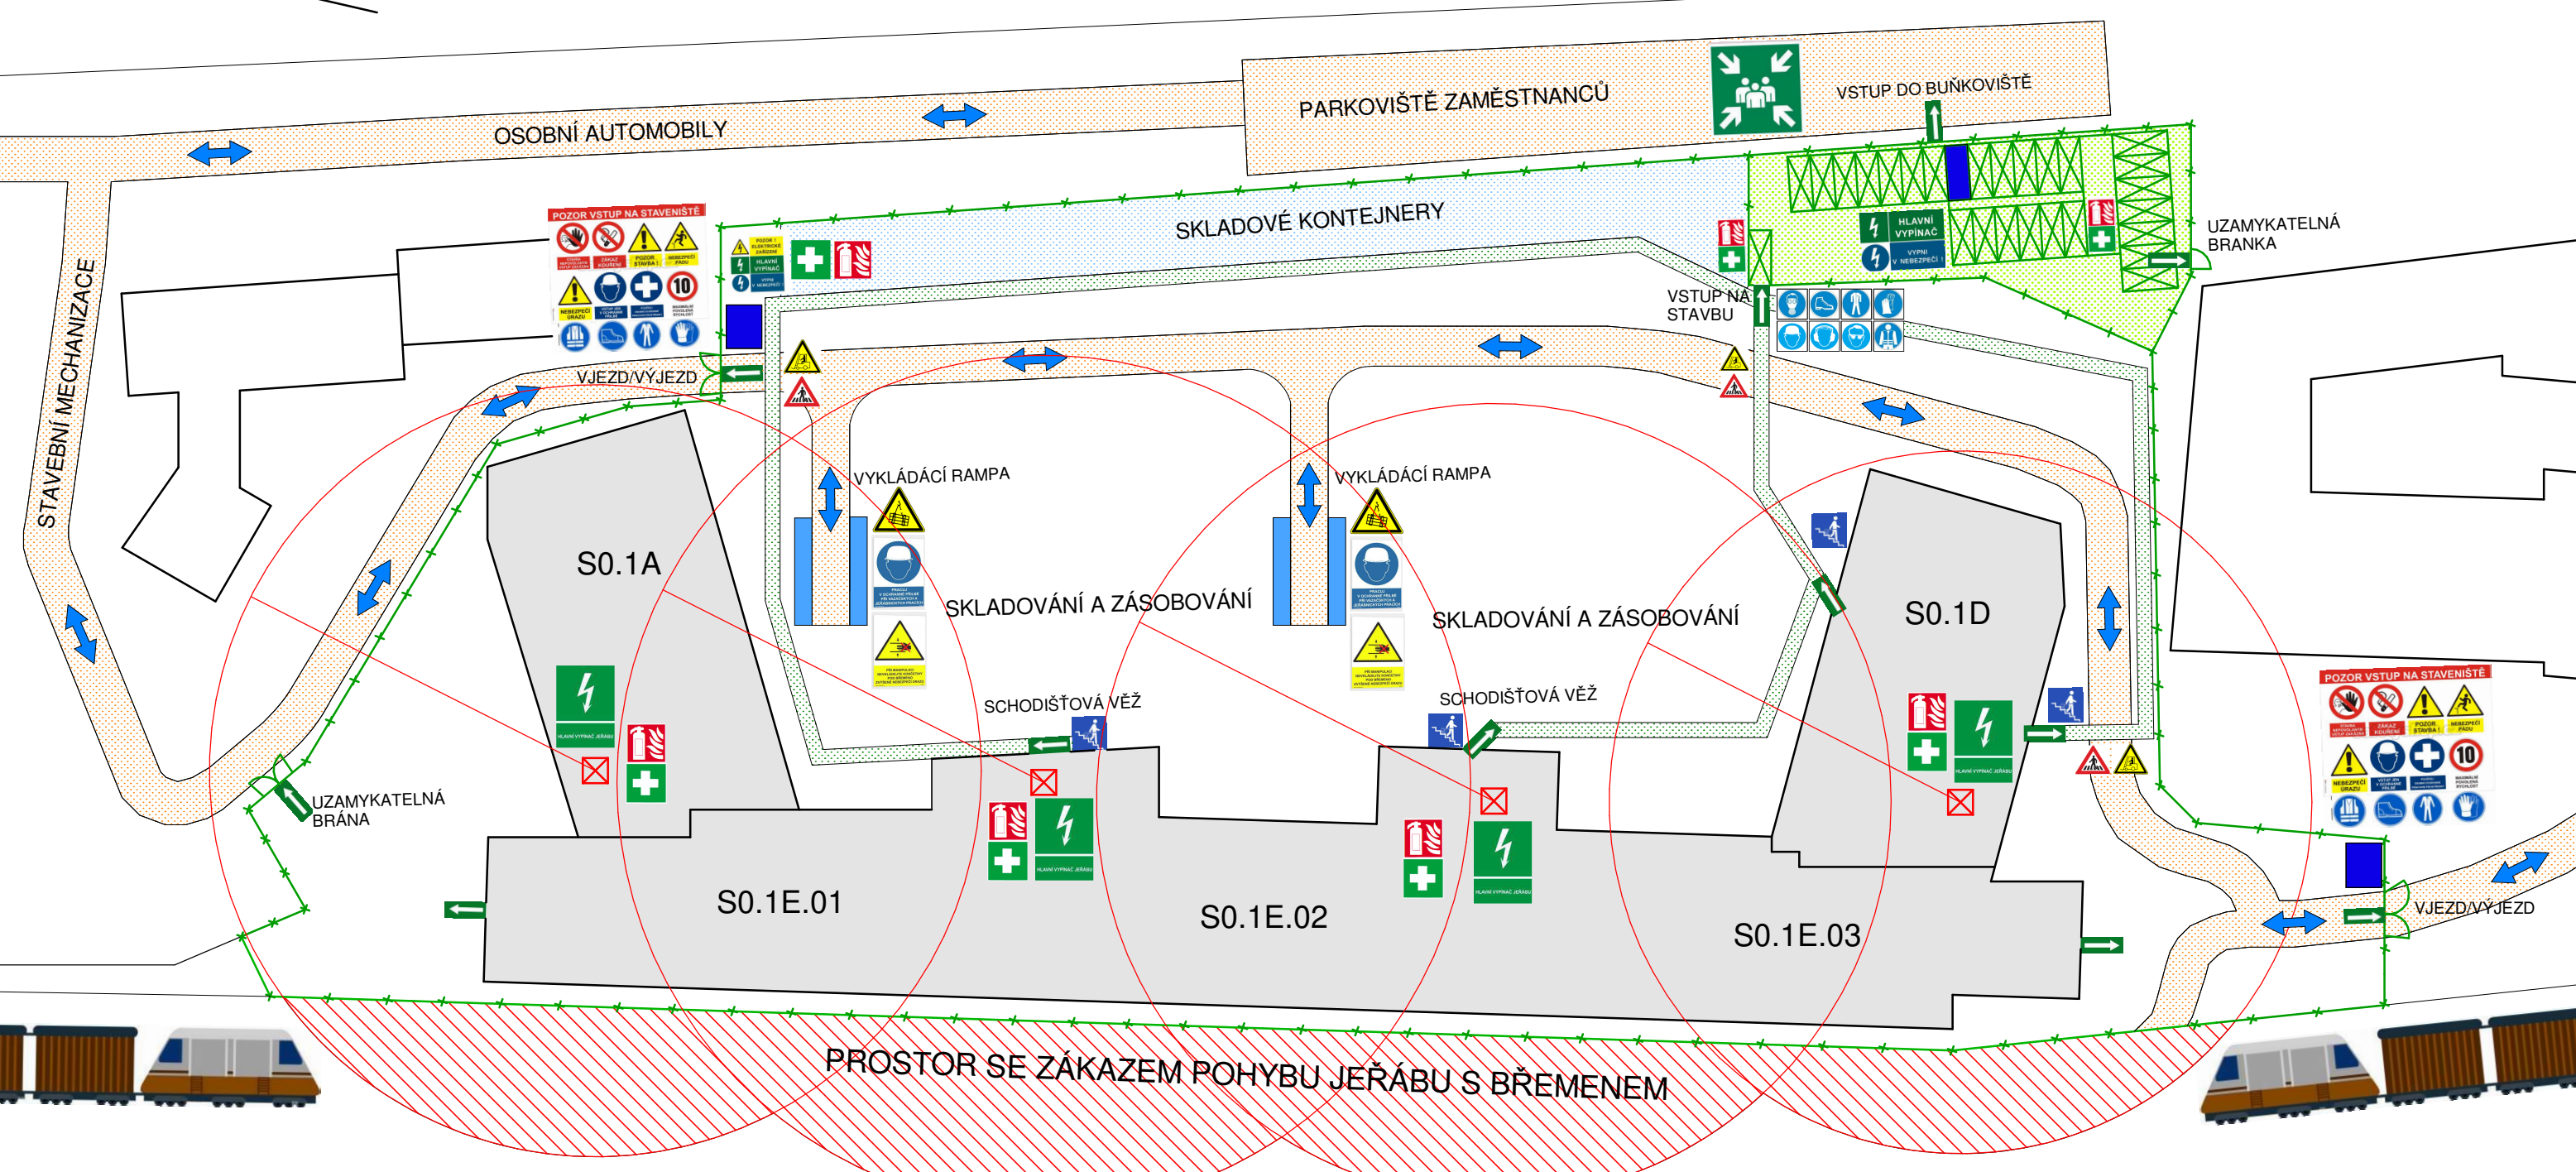



LEGENDA BOZP ZNAČEK



INFORMAČNÍ TABULE U VSTUPU NA STAVENIŠTĚ

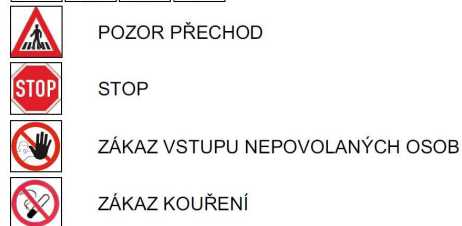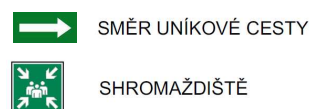

LEGENDA ŠRAF:

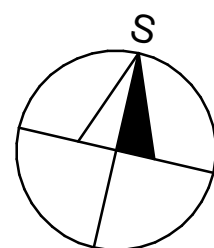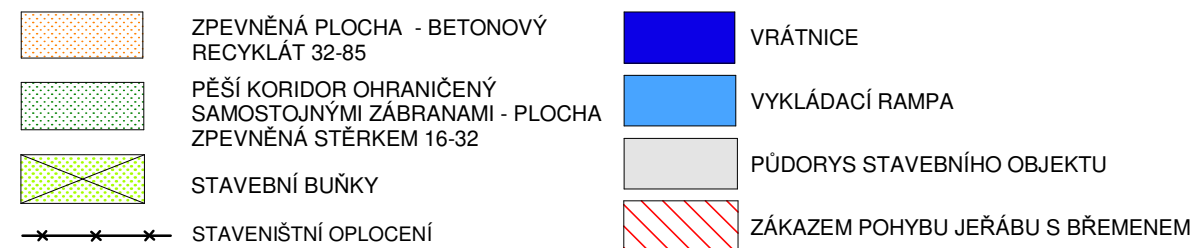

Port7 by Skanska

SITUAČNÍ PLÁN STAVENIŠTĚ

Měřitko: 1:250

Datum: 14.3.2022

Vypracoval: Jiří Hauer