


Řezy


1 : 100

Souřadnicový systém: místní
Výškový systém: Bpv

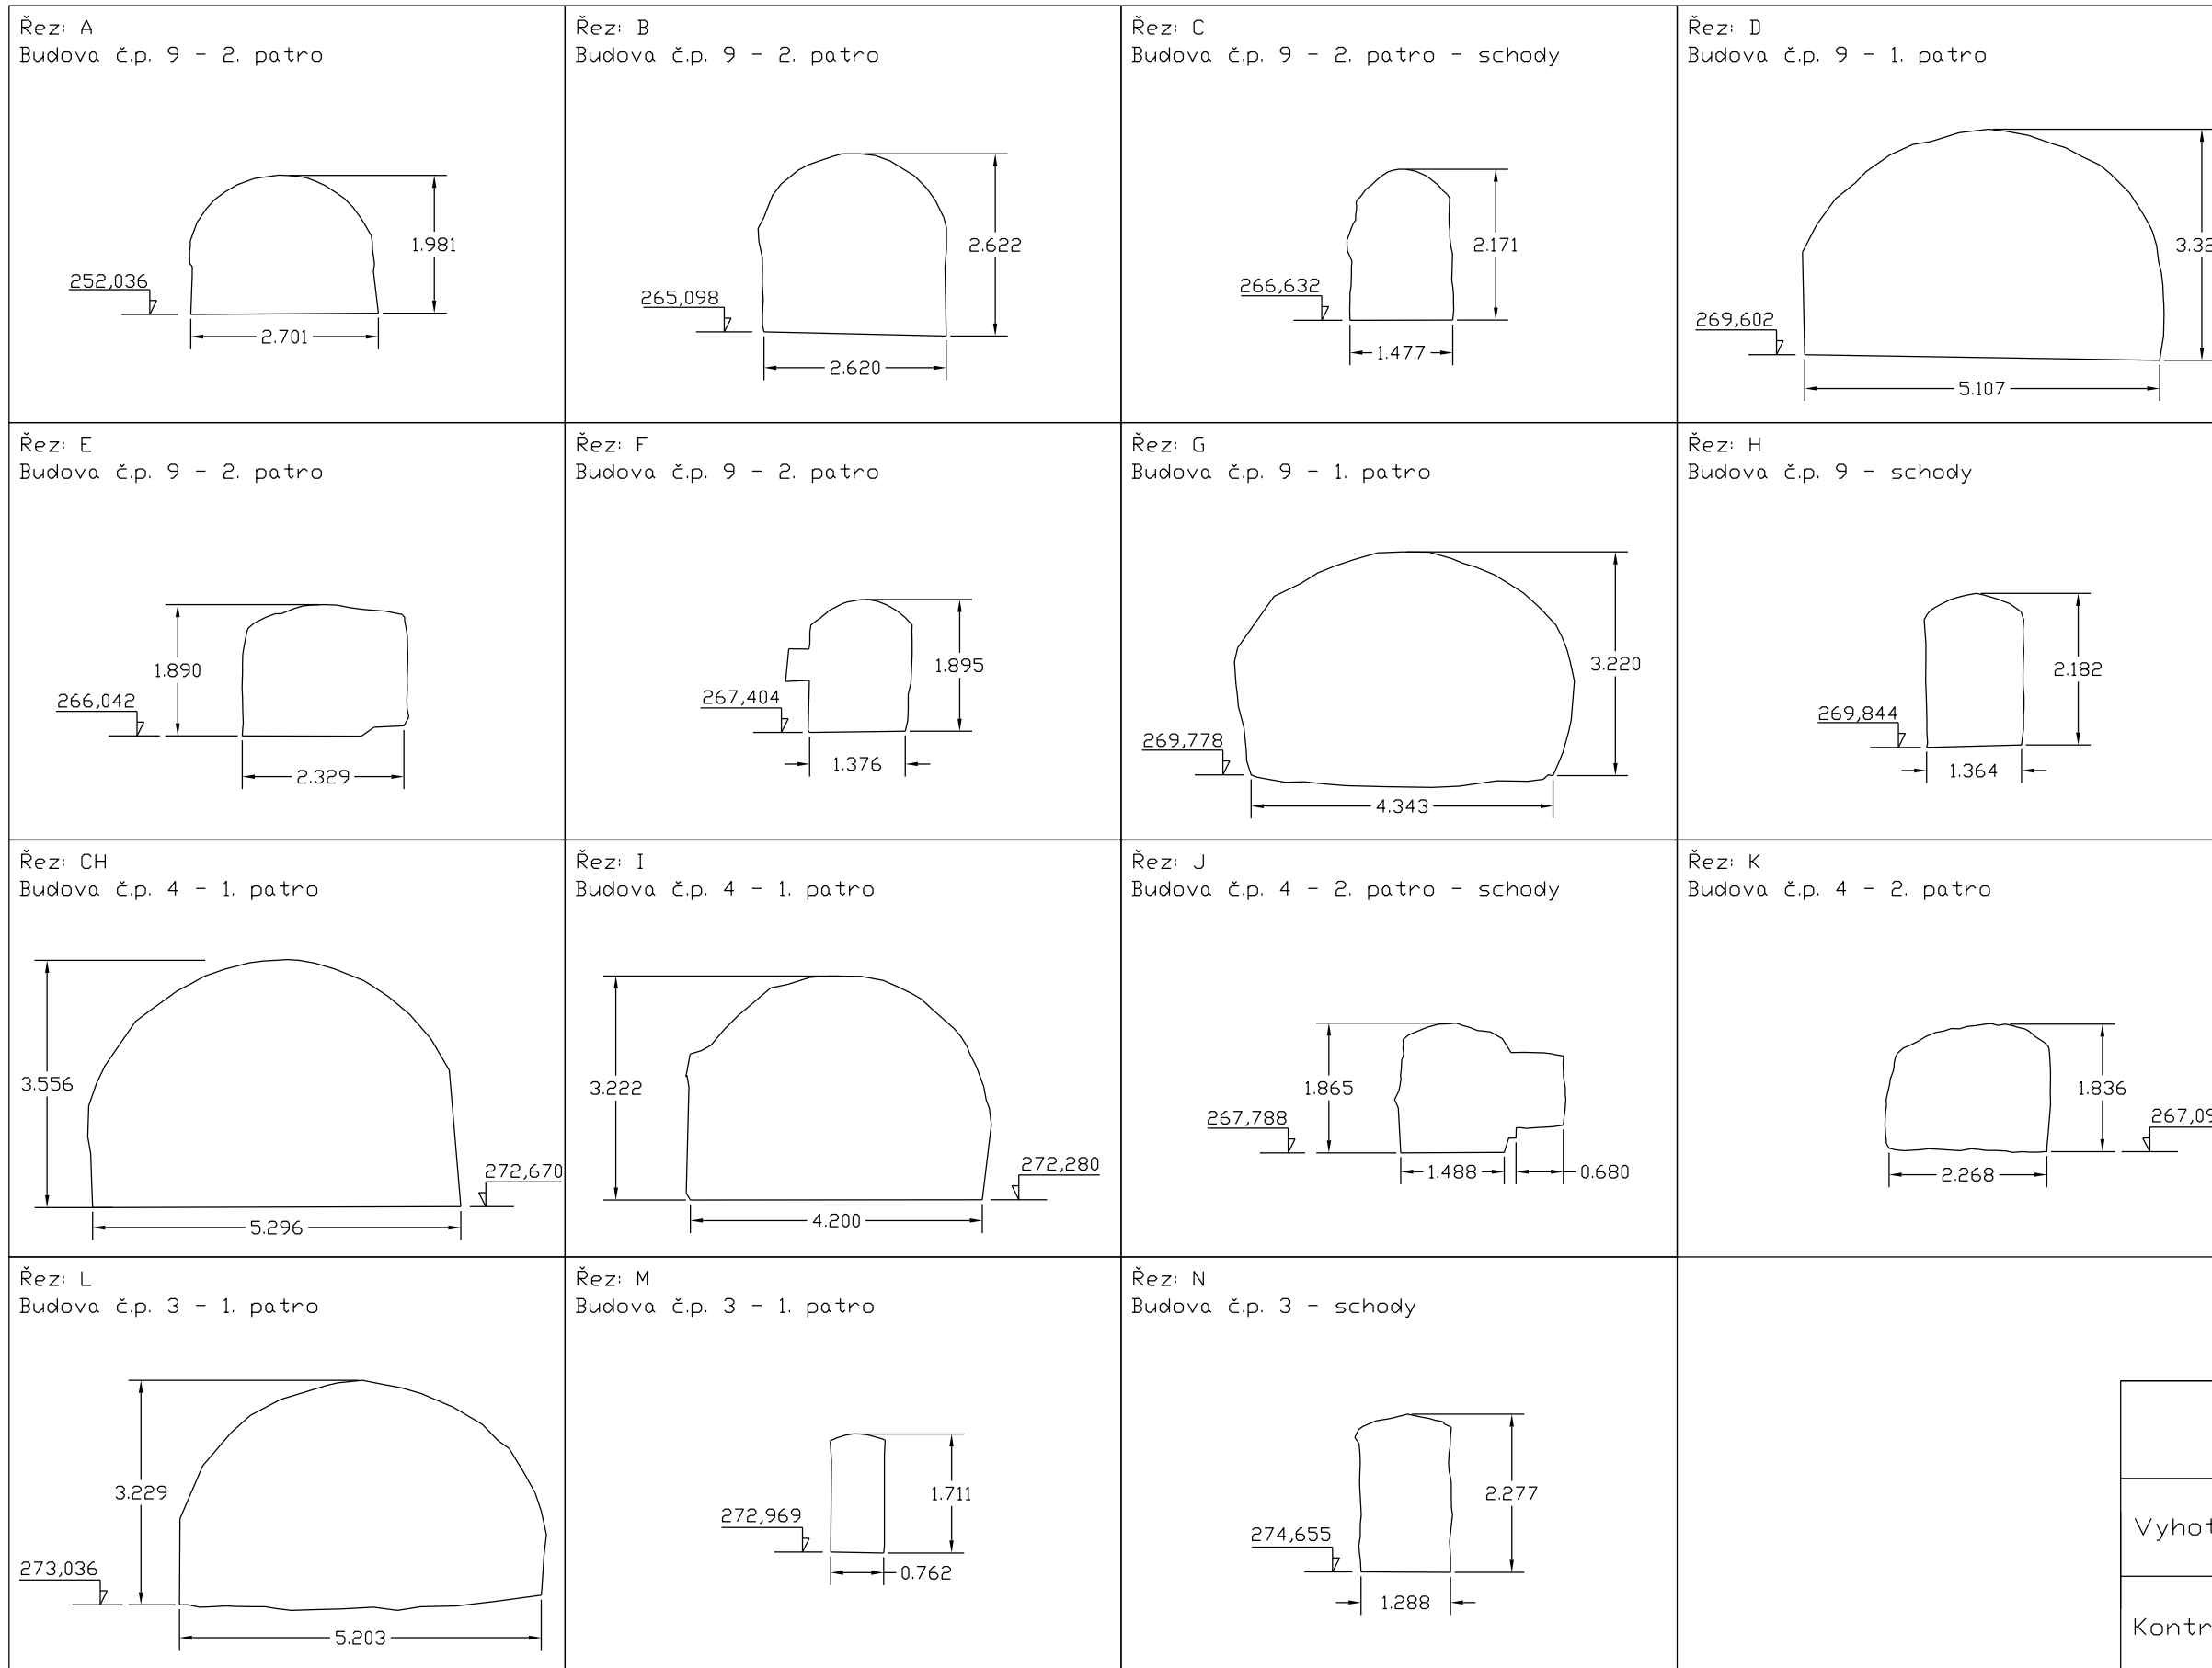

Slánské historické sklepení

Kraj:	Středočeský
Město:	Slaný
Kat. území:	Slaný 532819

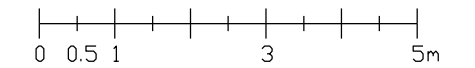

	Jméno a příjmení	Podpis:
Vyhotovil:	Bc. Adam Hrdina	
Kontrolovali:	Ing. Tomáš Křemen, Ph.D.	