



Podélný profil

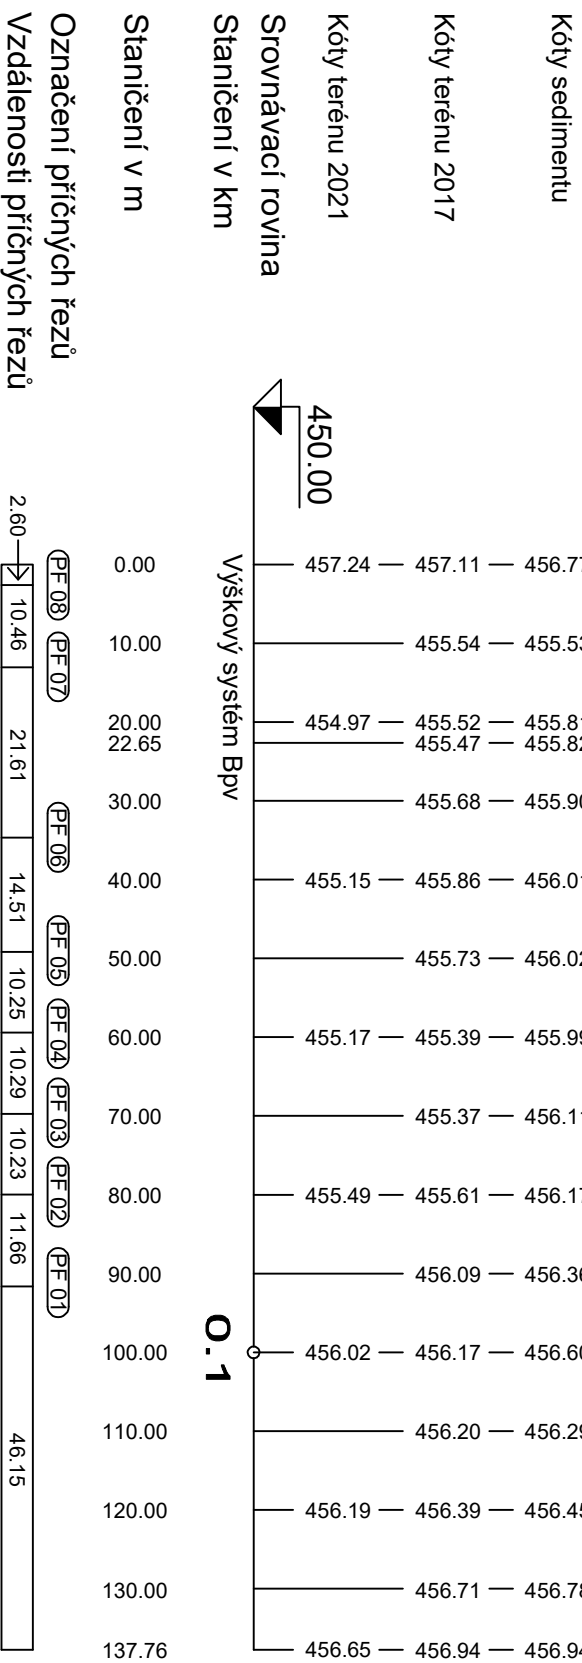

ČESKÉ VYSOKÉ UČENÍ TECHNICKÉ V PRAZE
FAKULTA STAVEBNÍ
KATEDRA SPECIÁLNÍ GEODÉZIE

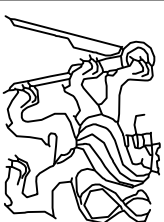

VÝKRES:

16. PODÉLNÝ PROFIL

VYHOTOVIL:

ADÉLA KOZDERKOVÁ

SOUŘADNICOVÝ SYSTÉM:

S-JTSK

MĚŘÍTKO:

1:1000/100

DATUM:

4/2022

VÝŠKOVÝ SYSTÉM:

Bpv

FORMÁT:

A4

ŠKOLNÍ ROK:

2021/2022