


VÝKRES ZARÍZENÍ

STAVENIŠTĚ

ETAPA 1

M 1:500

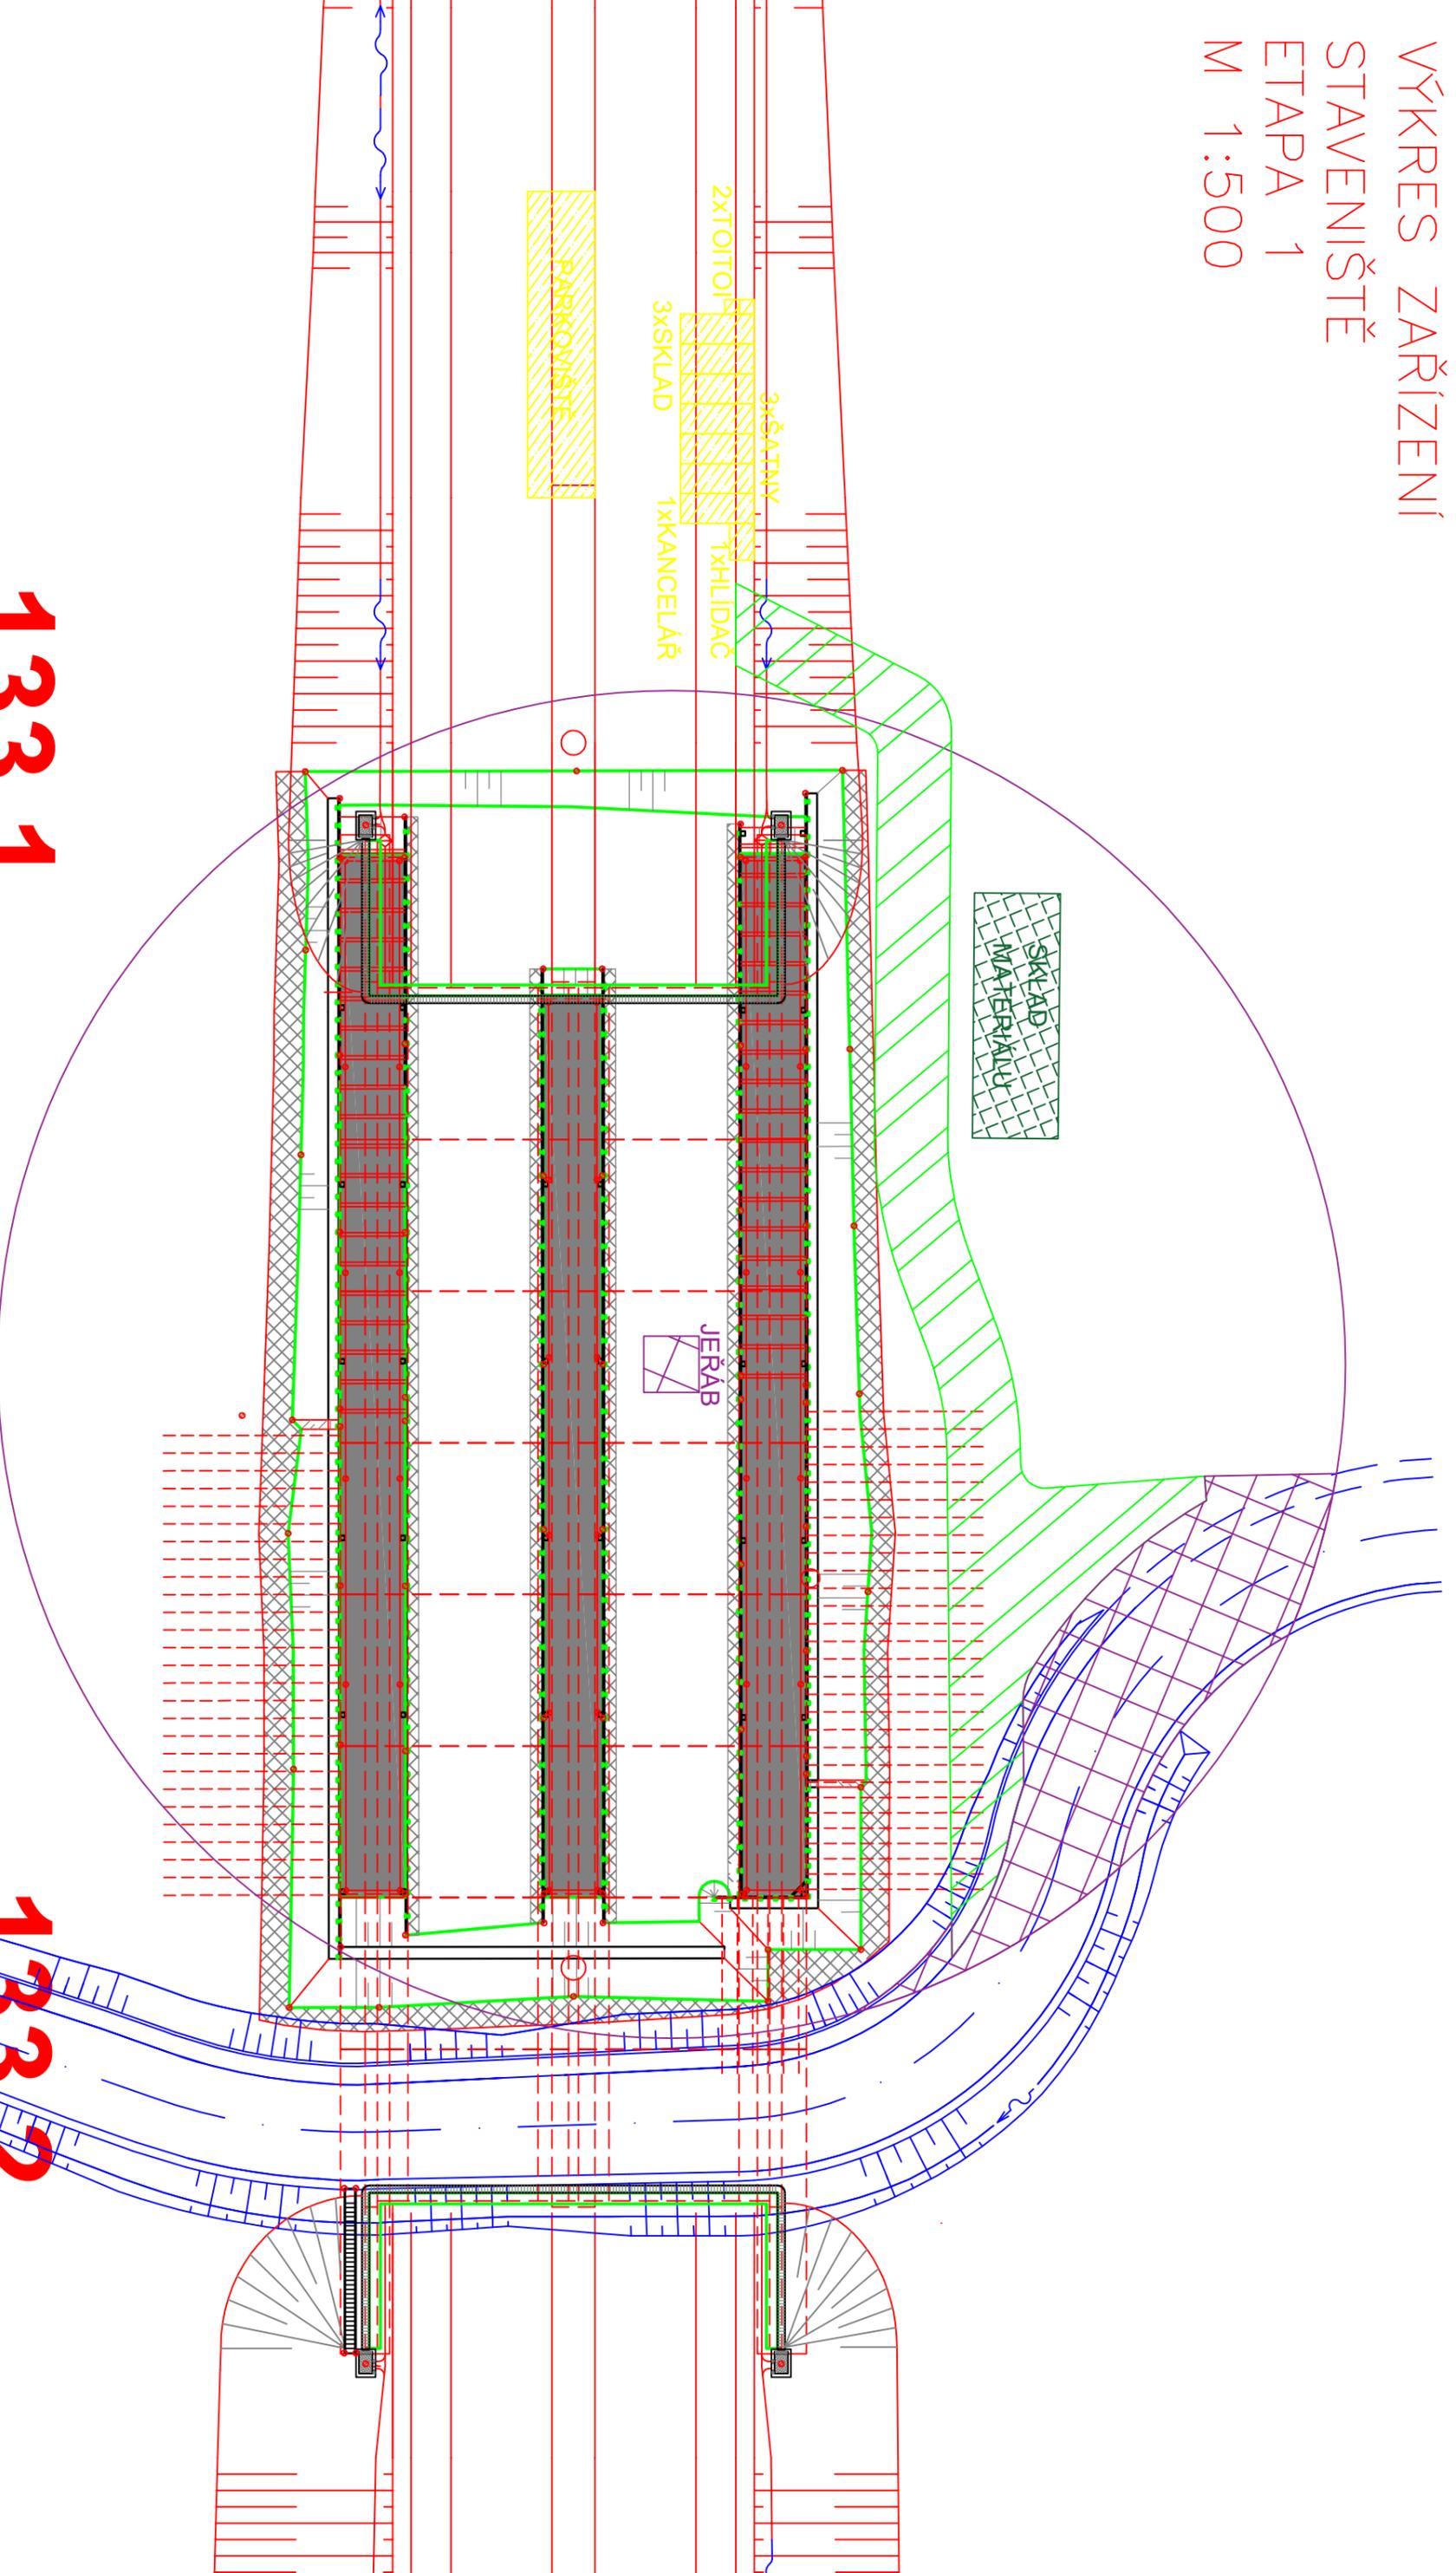

133.1

133.2

-  ZAŘÍZENÍ STAVENIŠTĚ
-  SKLAD MATERIÁLŮ
-  JERAB
-  STAVENIŠTNÍ KOMUNIKACE
-  PROJEKTOVANÝ STAV
-  SILNIČNÍ KOMUNIKACE