

H DLAŽBA MRAZUVZDORNÁ
BETON 70mm
BITAGIT
RADONELAST
BETON B15/KARI SÍŤ/ 150mm

J DLAŽBA MRAZUVZDORNÁ
2x BITAGIT + 2x NAP
SPÁDOVÝ PERLITBETON 2%
A400H
ISOVER EPS 100-80mm
BETON 40mm
HURDIS
OMÍTKA

A PVČEKER DLAŽBA 5 mm/30 mm
ANHYDRIT MAZANINA 50 mm
REHAU VARIONOVA
ISOVER EPS 100-100 mm
HYDROIZOLACE
BITAGIT
RADONELAST
3xNAP
BETON B15/KARI SÍŤ 150mm
ŠTĚRKOPÍSEK 50mm

D BETONOVÁ MAZANINA 50mm
IZOLACE PUREN MV 40mm
BITAGIT
RADONELAST
3xNAP
BETON B15/KARI SÍŤ/ 150mm
ŠTĚRKOPÍSEK 50mm

B PVČEKER DLAŽBA 5 mm/30 mm
ANHYDRIT MAZANINA 50mm
REHAU VARIONOVA BEZ IZOLACE
PERLITBETON 150mm
HURDIS DO I.PROF.



E DŘEV OBKLAD
BETON B15
HURDIS ŠIKMO DO U
PROF.
OMÍTKA

C ZÁKLOP/PŘEKNA 25mm
KLEŠŤINA
ISOVER UNI 160 mm
SÁDROKARTON NA KCI
KNAUF

F BRAMAC
STŘEŠNÍ LATĚ 60/40
FOLIE/DRAGOFIL/
KROKEV
ISOVER UNI 160mm
SÁDROKARTON NA
KCI KNAUF

K BRAMAC
STŘEŠNÍ LATĚ 60/40
LATĚ 60/40
FOLIE/DRAGOFIL
ISOVER UNI 160 mm
KROKEV

G BRAMAC
STŘEŠNÍ LATĚ 60/40
LATĚ 60/40
FOLIE/DRAGOFIL/
KROKEV

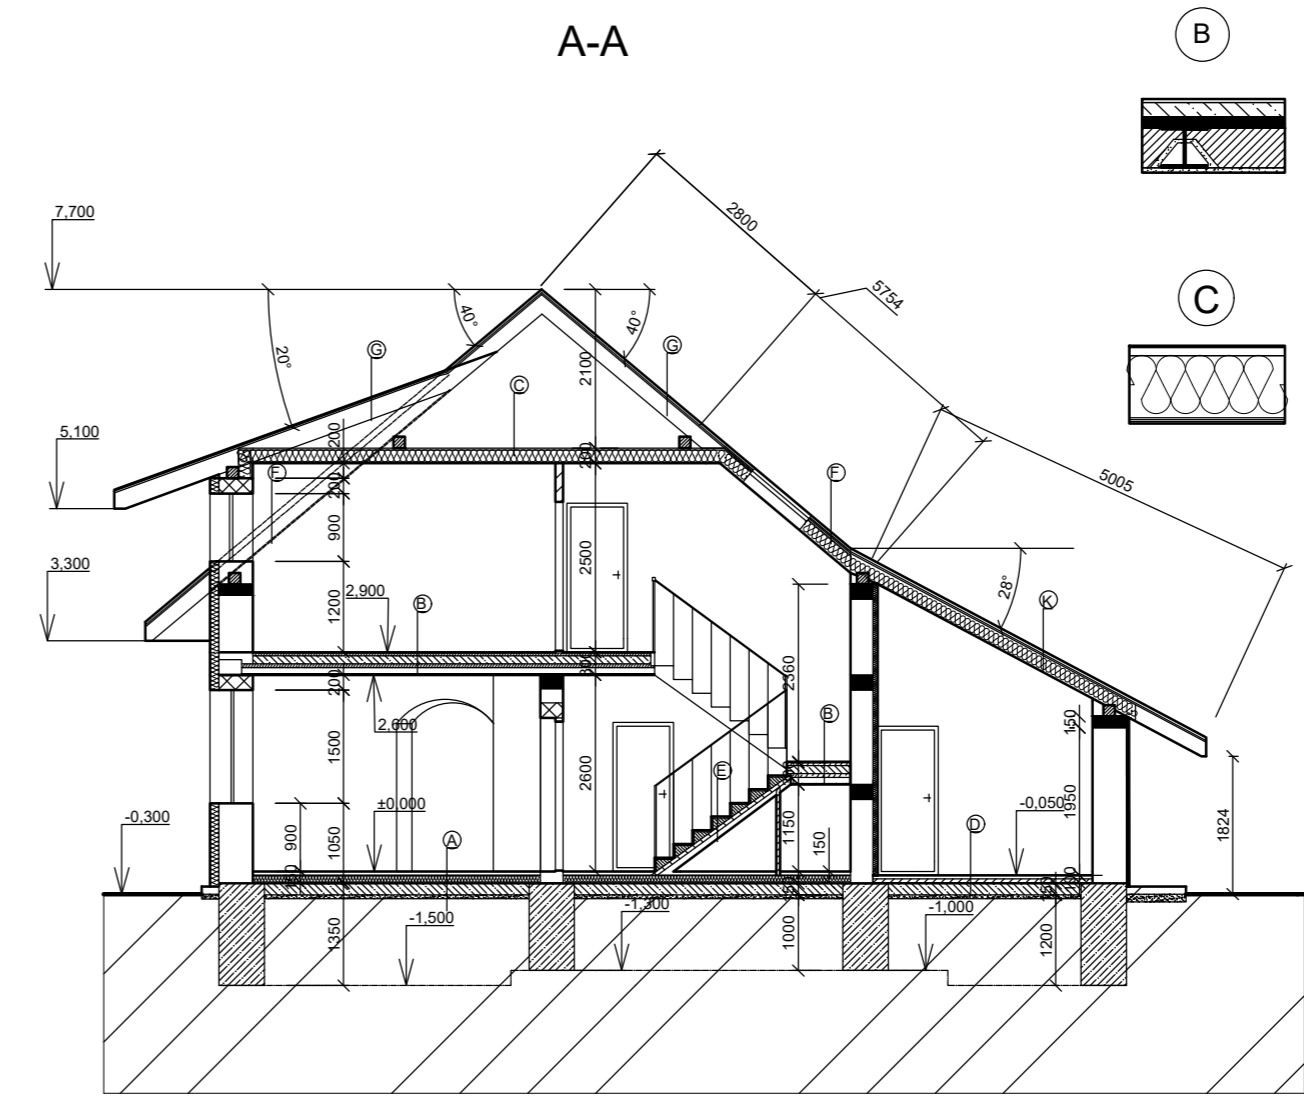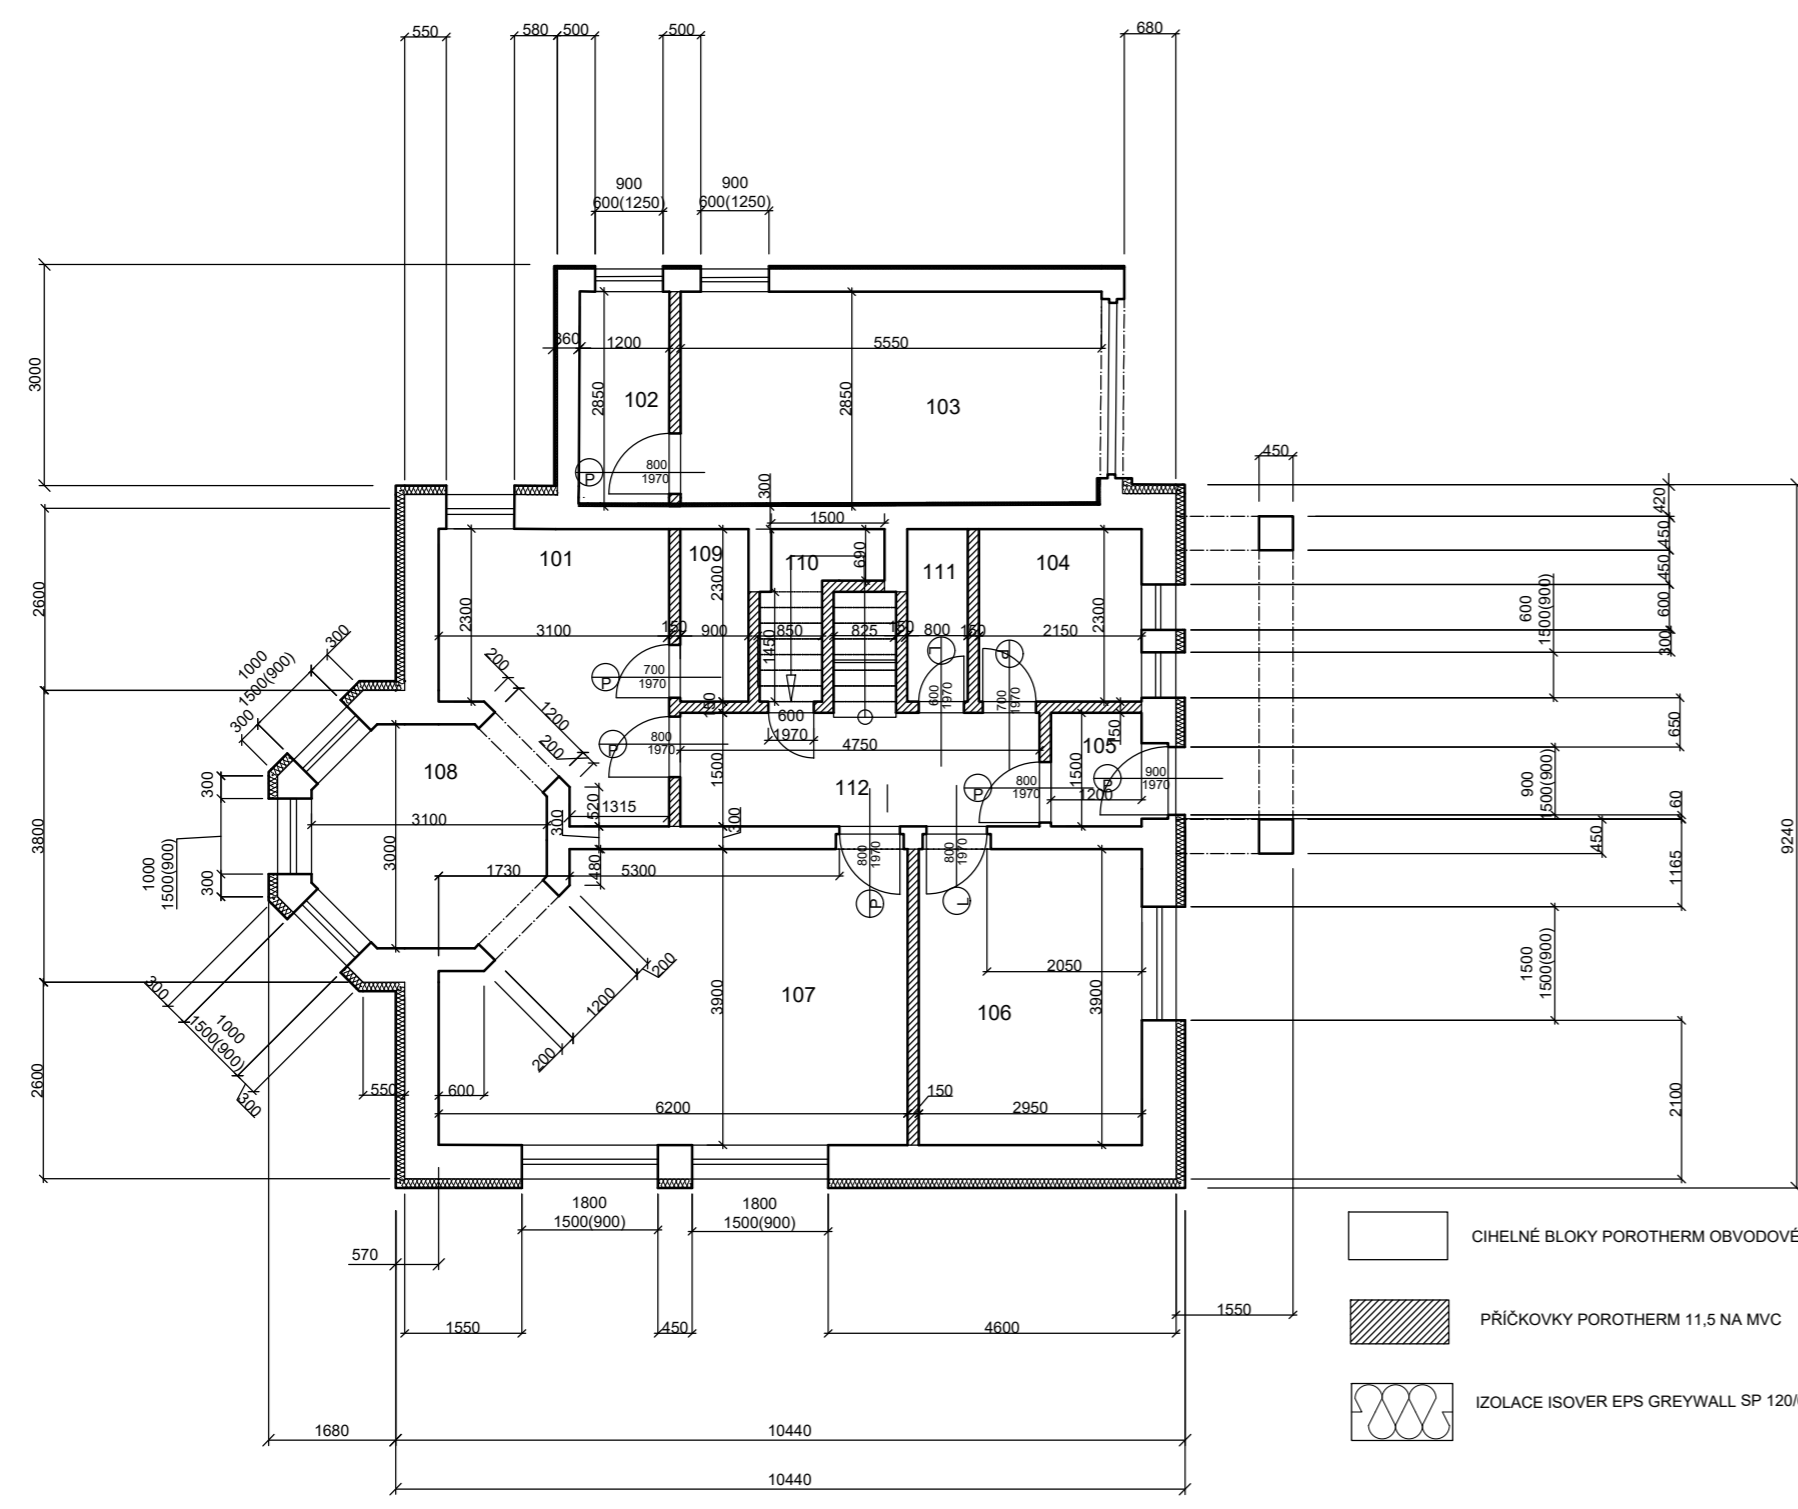

- CIHELNÉ BLOKY POROTHERM OBVODOVÉ 440 / VNITŘNÍ NOSNÉ 300
- PŘÍČKOVKY POROTHERM 11,5 NA MVC
- IZOLACE ISOVER EPS GREYWALL SP 120/60

VEDOUCÍ PRÁCE: Ing. Jindřich Boháč, Ph.D.	DATUM: 23.06.2022
STAVEBNÍ VÝKRESOVÁ DOKUMENTACE	MĚŘÍTKO: 1: 100
PŘÍLOHA III	