VYTVOŘENO VE STUDENTSKÉ VERZI PRODUKTU AUTODESK

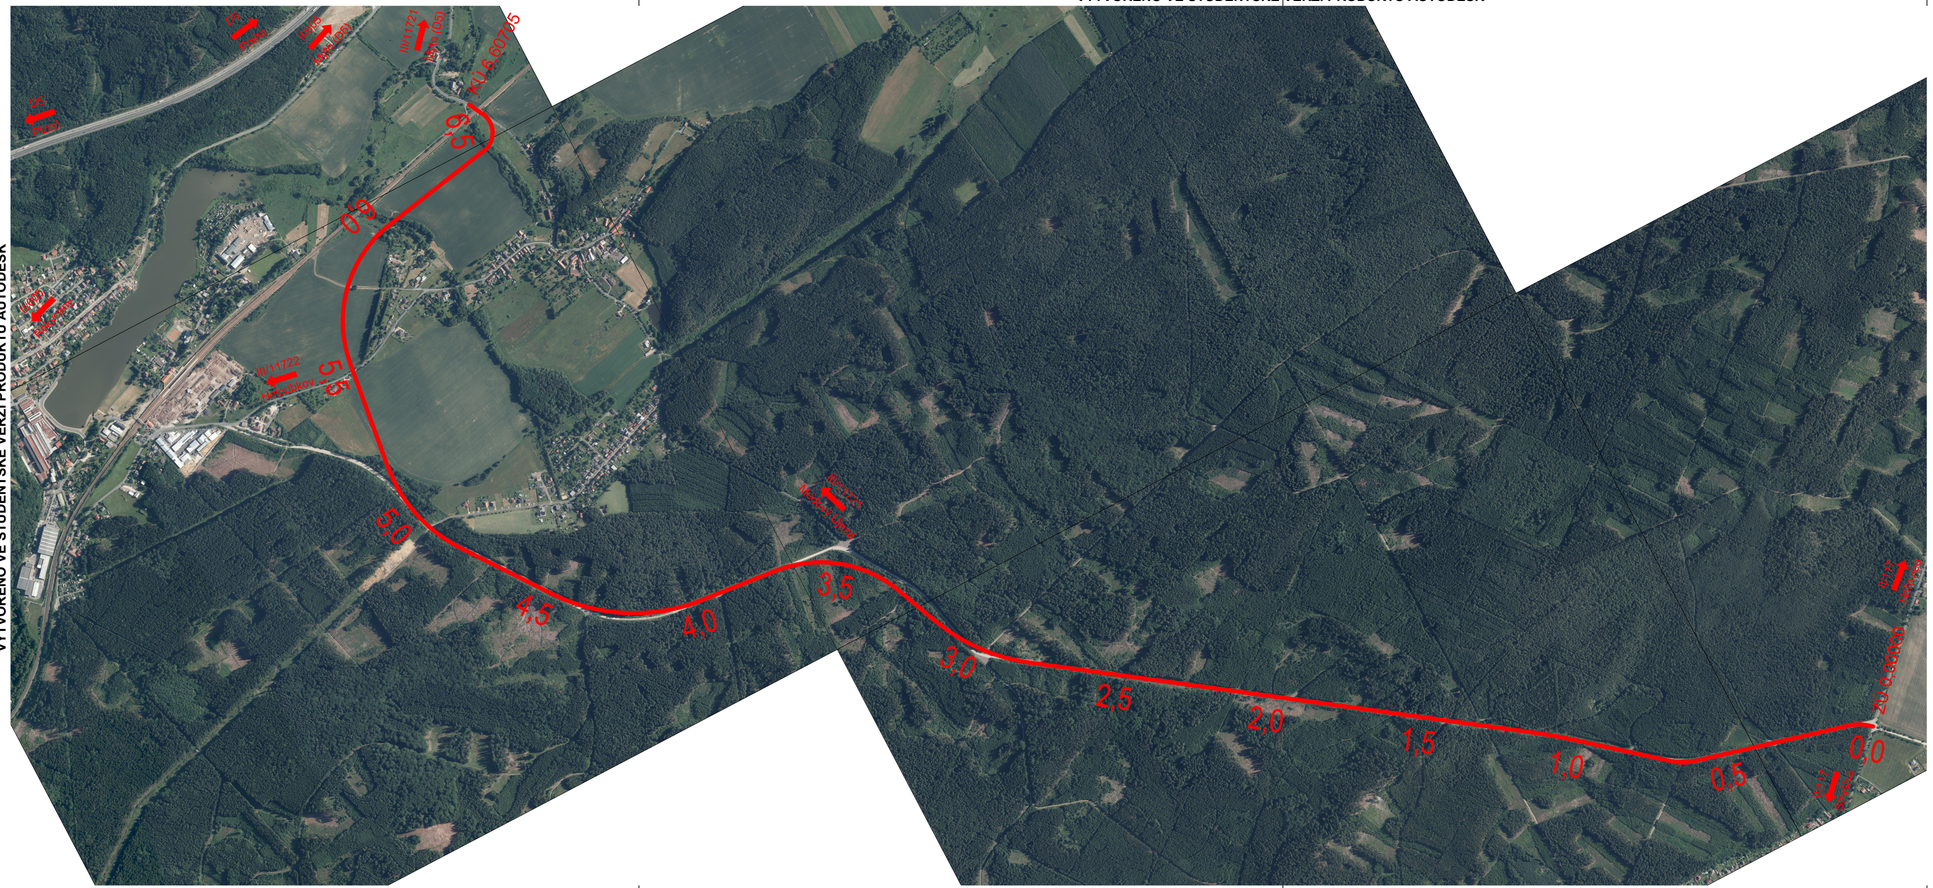

LEGENDA:

HRANY:

OSA NAVRŽENÉ KOMUNIKACE

Souřadnicový systém JTSK

Výškový systém Bpv

ČESKÉ VYSOKÉ UČENÍ TECHNICKÉ V PRAZE
FAKULTA DOPRAVNÍ

Vypracoval Vojtěch Dlouhý	**Akademický rok** 2021/2022	**Typ práce** Bakalářská práce
Vedoucí práce Ing. Tomáš Kučera	**Ústav** K612 – Ústav dopravních systémů	**Měřítko** 1:10000
Název práce Propojení II/117 a D5 mezi obcemi Strašice a Medový Újezd		**Formát** 4x A4
Název přílohy PŘEHLEDNÁ SITUACE		**Číslo přílohy** 2.2

VYTVOŘENO VE STUDENTSKÉ VERZI PRODUKTU AUTODESK

VYTVOŘENO VE STUDENTSKÉ VERZI PRODUKTU AUTODESK