





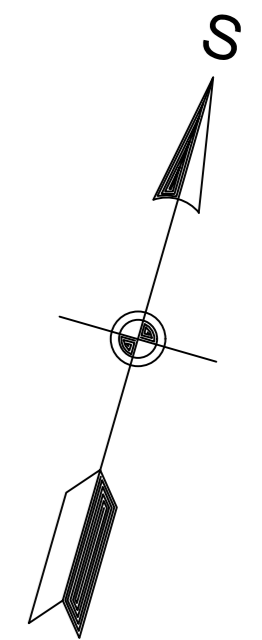



# LEGENDA:

-  Budovy
-  Stávající hrana
-  Stávající vodorovné dopravní značení
-  Stávající svislé dopravní značení
-  Stávající veřejné osvětlení
-  Vpusť, šachta, spínací skříňka



|  |                                |                          |   |            |
|--|--------------------------------|--------------------------|---|------------|
| Obor   | Katedra                        | Jméno studenta           |  <b>ČVUT</b><br>ČESKÉ VYSOKÉ<br>UČENÍ TECHNICKÉ<br>V PRAZE |            |
| 12DOS  | 12                             | Beketov<br>Kassymzhomart |   |            |
| Ročník   | Vedoucí BP                     |                          |   |            |
| 3  | Ing.Bc.Dagmar Kočárková, Ph.D. |                          |   |            |
| Akce: Studie úpravy ulice Za Školou v městysu Lázně Toušeň |                                |                          | Formát  | 3XA4       |
|  |                                |                          | Měřítko   | 1:500      |
|  |                                |                          | Datum   | 03.08.2022 |
| Obsah: Stávající stav řešené lokality                      |                                |                          | Č.výkresu   | 1          |