



Příčný řez - Solidarity ①

M01p 23,405/12,875/30

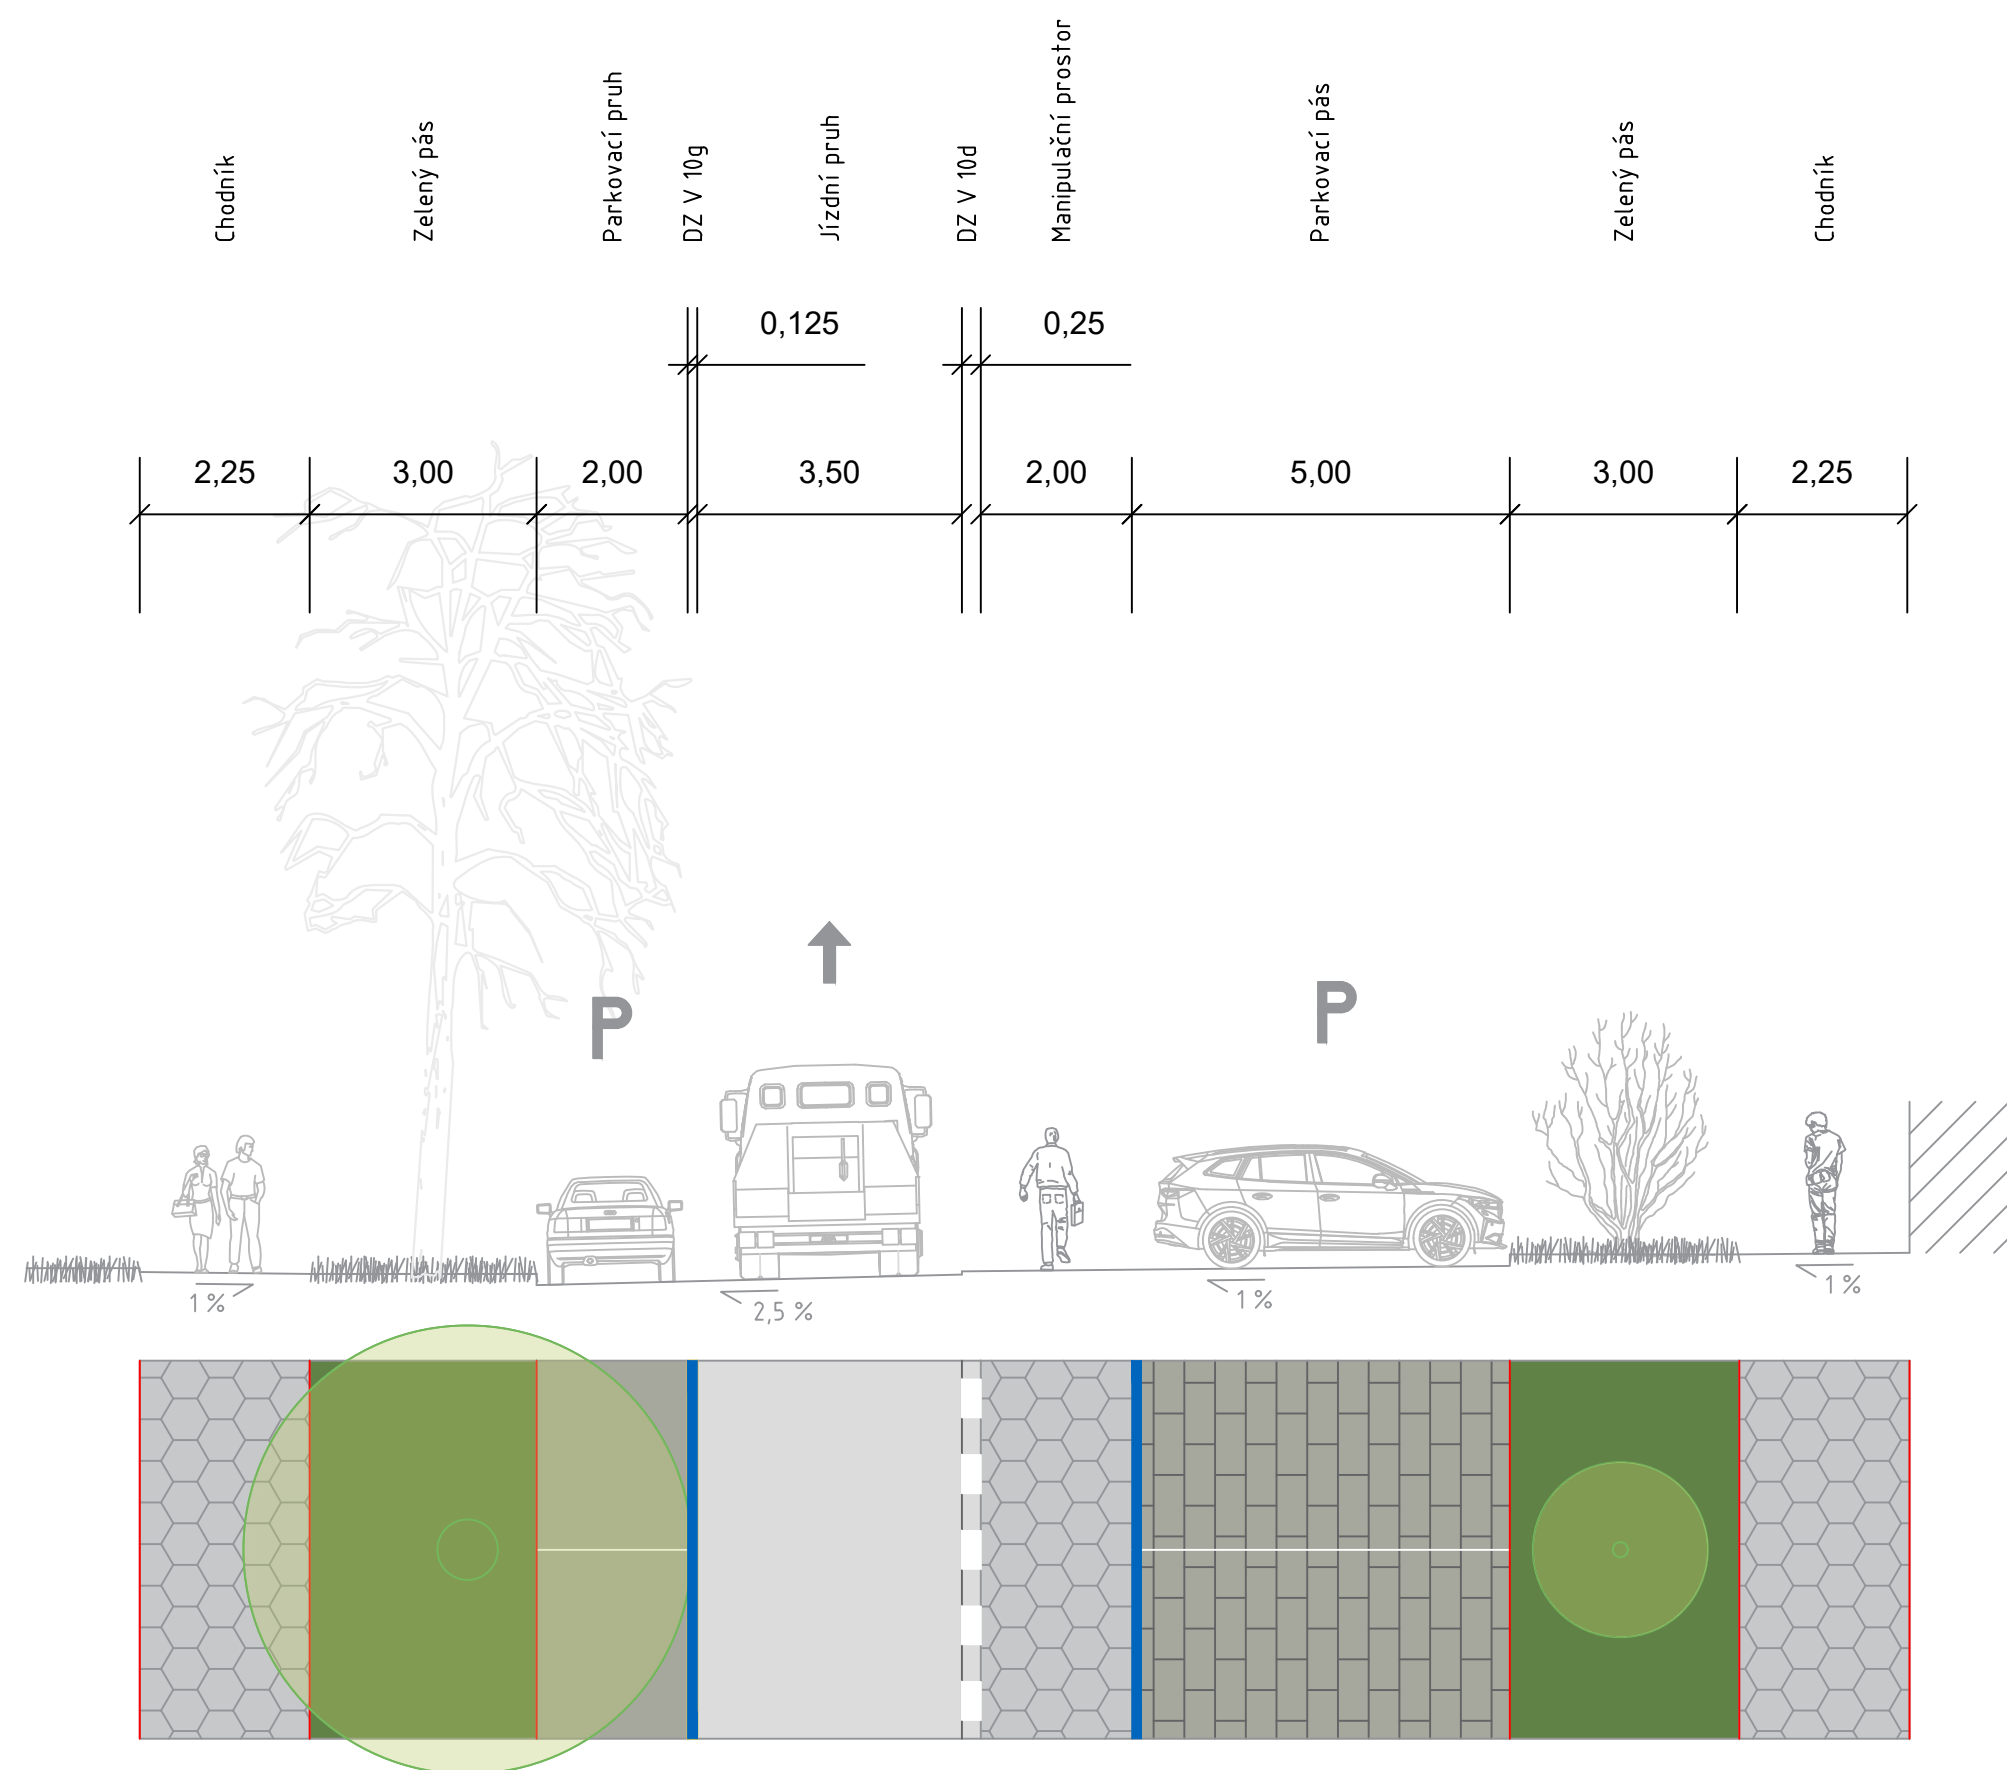

Příčný řez - Solidarity ②

M01p 23,55/13,05/30

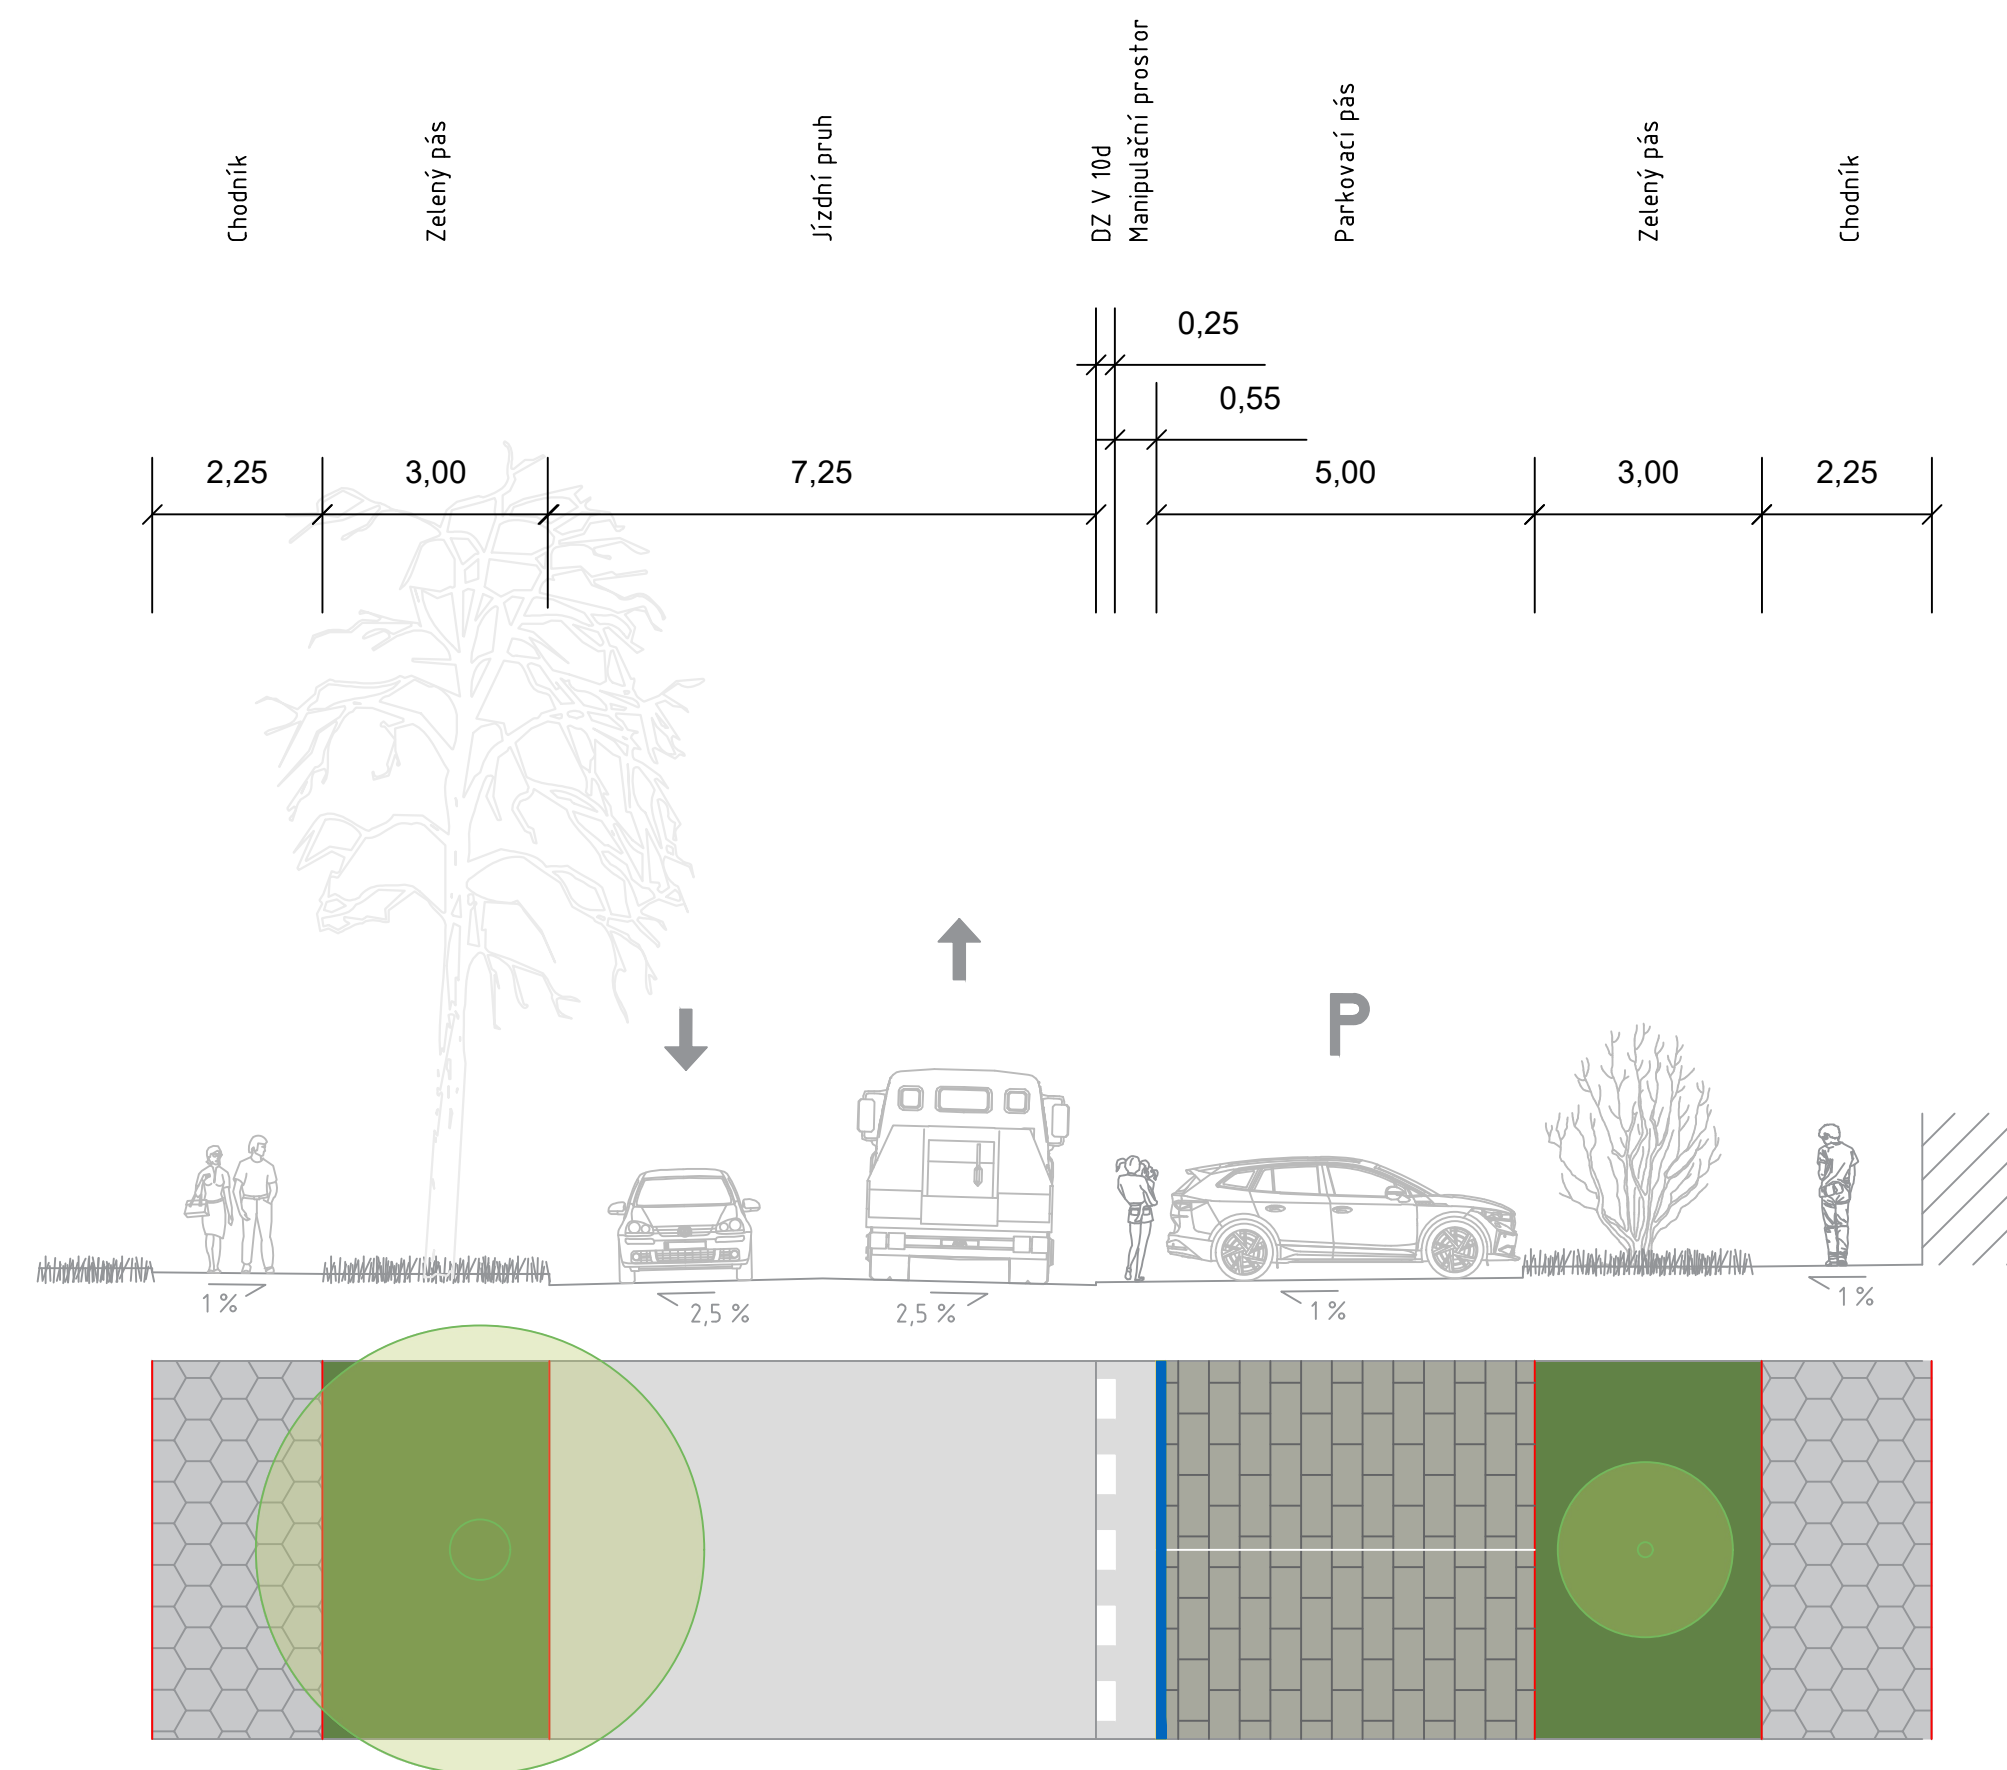

LEGENDA

- Nové hrany
- Prvky uličního prostoru
- Vodorovné dopravní značení
- Omezené stání V 10g
- Kóta
- Jízdní pruh
- Vozovka
- Parkovací plochy - podélné
- Parkovací plochy - ostatní
- Komunikace pro chodce
- Zelené plochy
- Stromy a keře

Obor studia DOPRAVNÍ SYSTÉMY A TECHNIKA	Katedra K612 ÚSTAV DOPRAVNÍCH SYSTÉMŮ
Vedoucí práce Ing. Bc. PETR KUMPOŠT, Ph.D.	Vedoucí ústavu Ing. MARTIN JACURA, Ph.D.
Objednatel ČESKÉ VYSOKÉ UČENÍ TECHNICKÉ V PRAZE FAKULTA DOPRAVNÍ	
Název tématu práce KONCEPCE ŘEŠENÍ DOPRAVY V KLIDU NA VYBRANÉ ČÁSTI SÍDLIŠTĚ STRAŠNICE V PRAZE	
Název a účel díla VÝKRES PŘÍČNÝCH ŘEZŮ	Název přílohy PŘÍČNÉ ŘEZY - VELKORYSÁ VARIANTA
Datum 08/2022	Formát 4x4
Stupeň dokumentace ST	Číslo paré 01
Vypracoval LUKÁŠ KŘIVÁNEK	Podpis
Akademický rok 2021/2022	Měřítko 1:100
Kategorie C	Číslo přílohy 2.1