


LEGENDA

Oblast A
 Oblast B
 Oblast C
 Oblast D
 Oblast P
 Označení ploch pro potřeby průzkumu

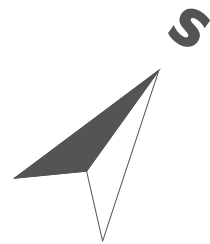

ST. PROGRAM:	Technika a technologie v dopravě a spojích
ST. OBOR:	Dopravní systémy
BAKALÁŘSKÁ PRÁCE:	Organizace dopravy a dopravy v klidu v místní části Rakouský tábor v Milovicích
NÁZEV PŘÍLOHY:	Rakouský tábor - rozdělení parkovacích ploch
ZPRACOVALA:	VEDOUČÍ PRÁCE:
Michaela Frebortová	doc. Ing. Jiří Čarský, Ph.D. Ing. Andreas Papadopoulos



DATUM	08/2022
FORMÁT	A3
MĚŘÍTKO	1:2 500
Č. PŘÍLOHY	1.1



LEGENDA


Volně přístupné komunikace



Jednosměrná komunikace



Obousměrná komunikace

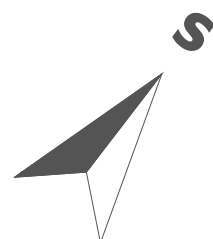


ST. PROGRAM:	Technika a technologie v dopravě a spojích
ST. OBOR:	Dopravní systémy
BAKALÁŘSKÁ PRÁCE:	Organizace dopravy a dopravy v klidu v místní části Rakouský tábor v Milovicích
NÁZEV PŘÍLOHY:	Rakouský tábor - organizace dopravy současný stav
ZPRACOVALA:	VEDOUcí PRÁCE:
Michaela Frebortová	doc. Ing. Jiří Čarský, Ph.D. Ing. Andreas Papadopoulos




DATUM	08/2022
FORMÁT	A3
MĚŘÍTKO	1:2 500

Č. PŘÍLOHY	1.2
------------	------------

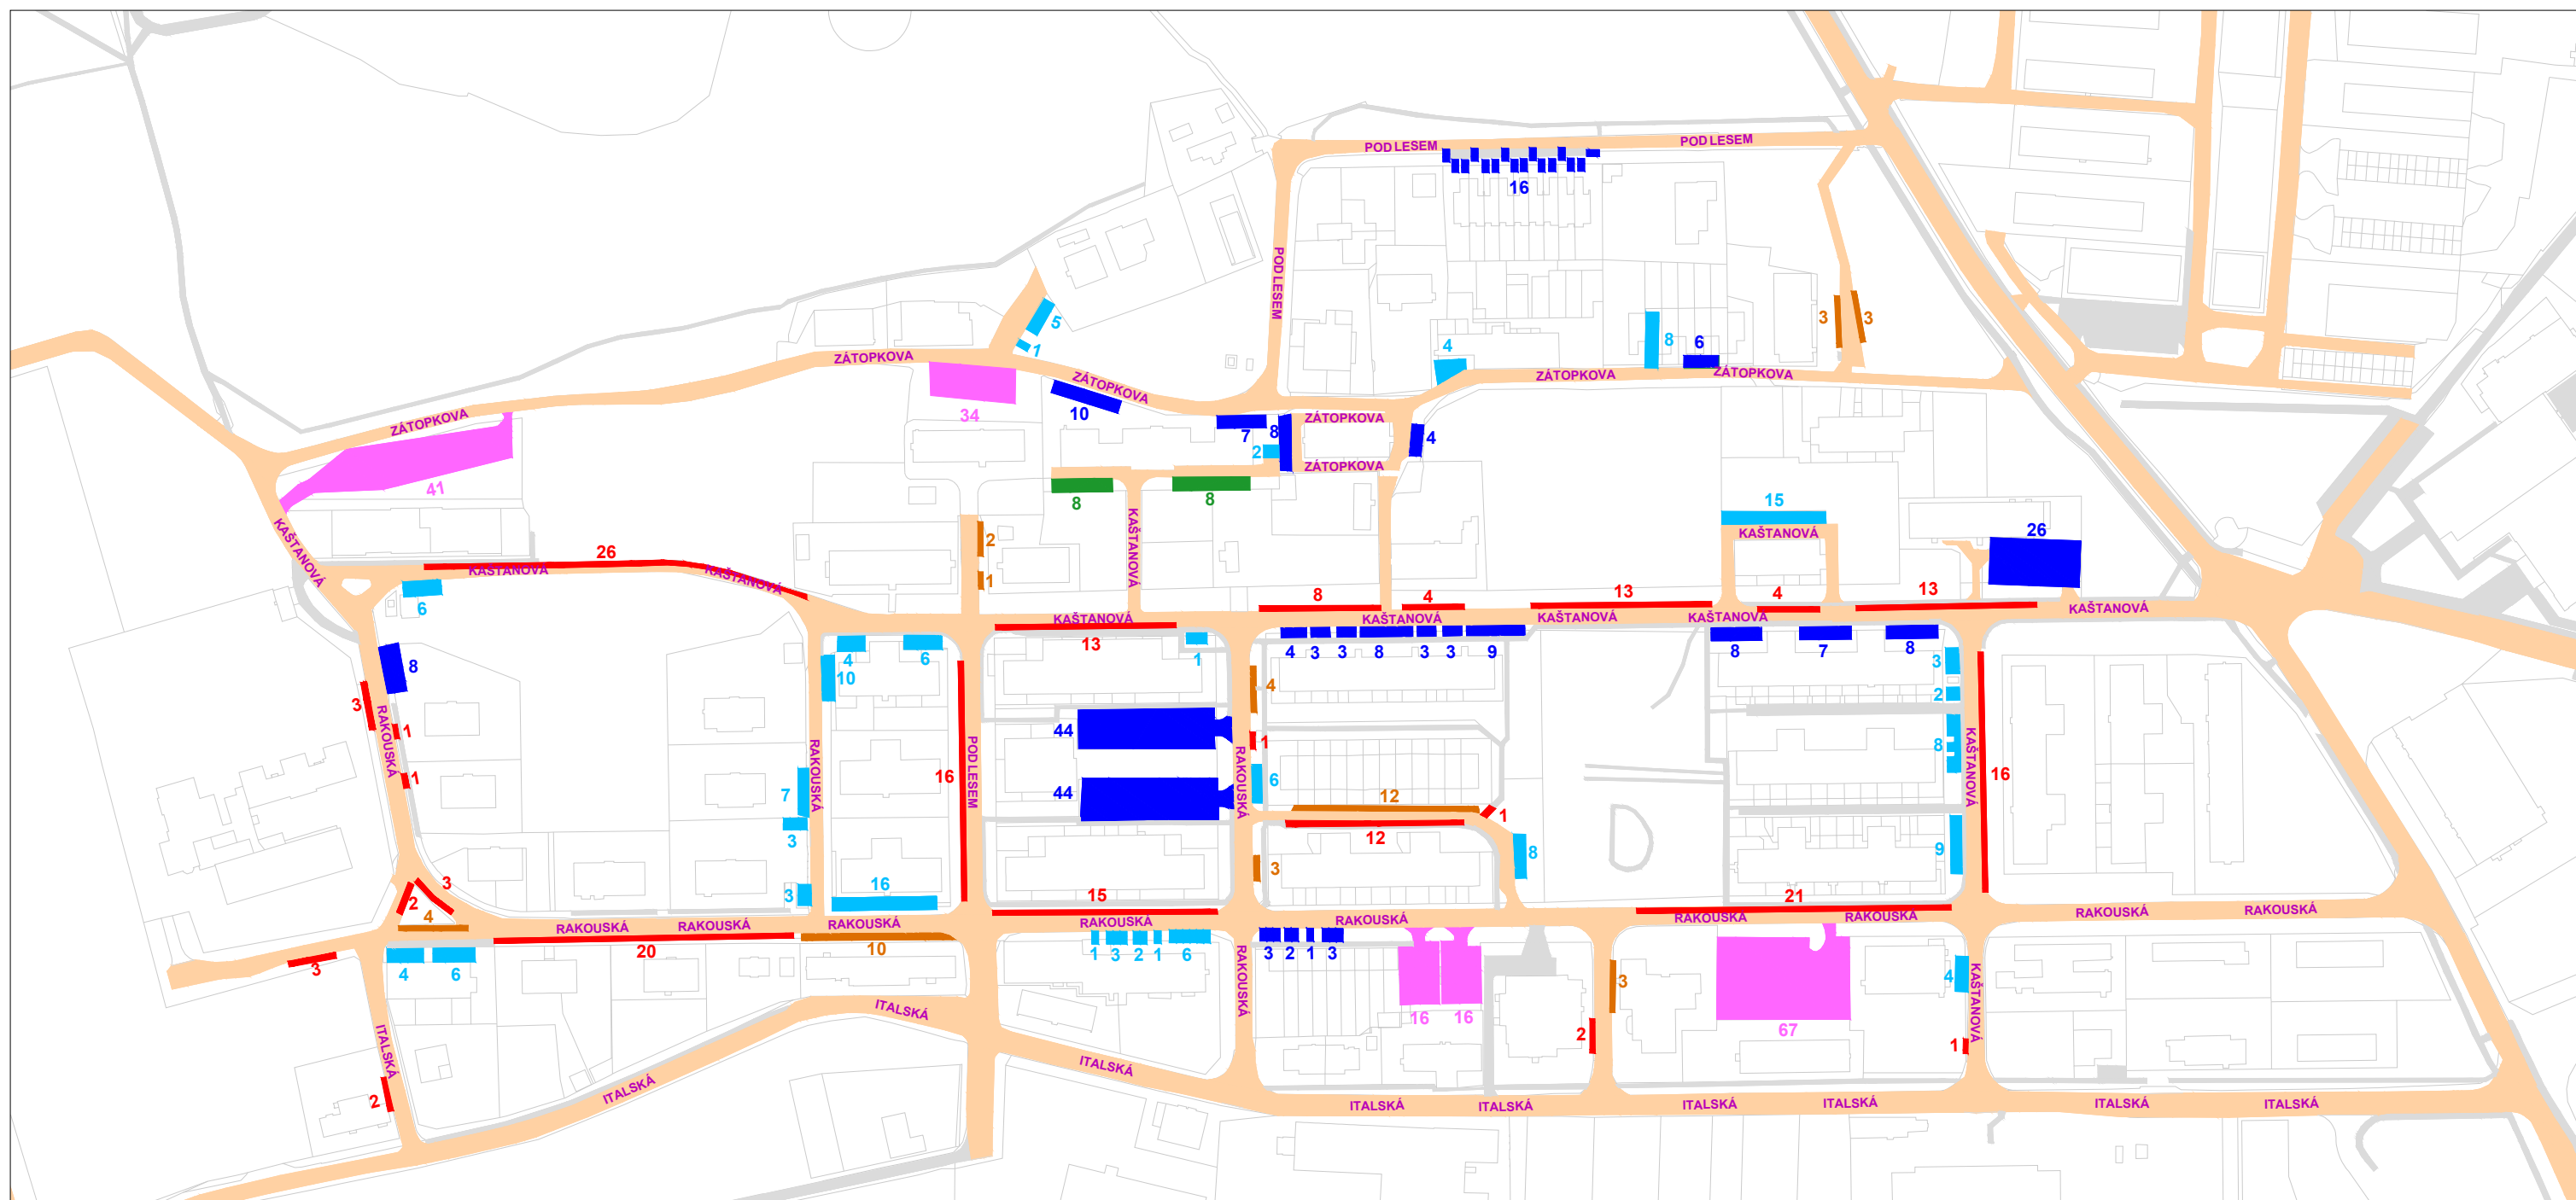

LEGENDA

- Volně přístupné komunikace
- Kolmá parkovací stání
- Podélná parkovací stání
- Soukromá parkovací stání
- Šikmá parkovací stání
- Parkovací plochy
- Nelegální parkování

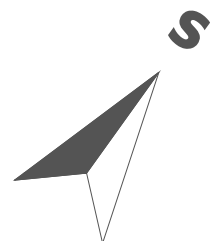

ST. PROGRAM:	Technika a technologie v dopravě a spojích
ST. OBOR:	Dopravní systémy
BAKALÁŘSKÁ PRÁCE:	Organizace dopravy a dopravy v klidu v místní části Rakouský tábor v Milovicích
NÁZEV PŘÍLOHY:	Rakouský tábor - doprava v klidu současný stav
ZPRACOVALA:	VEDOUČÍ PRÁCE:
Michaela Frebortová	doc. Ing. Jiří Čarský, Ph.D. Ing. Andreas Papadopoulos



DATUM	08/2022
FORMÁT	A3
MĚŘÍTKO	1:2 500
Č. PŘÍLOHY	1.3