



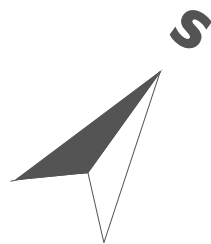

**LEGENDA**


- Volně přístupné komunikace
- Kolmá parkovací stání
- Podélná parkovací stání
- Šikmá parkovací stání
- Zachovaná parkovací stání
- Zachovaná nelegální stání
- Směrová šikana v jednosměrné komunikaci
- Směrová šikana v obousměrné komunikaci
- Zúžení

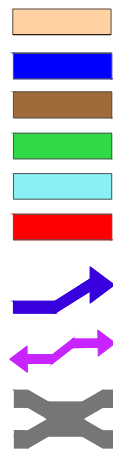

ST. PROGRAM:	Technika a technologie v dopravě a spojích
ST. OBOR:	Dopravní systémy
BAKALÁŘSKÁ PRÁCE:	Organizace dopravy a dopravy v klidu v místní části Rakouský tábor v Milovicích
NÁZEV PŘÍLOHY:	<b>Rakouský tábor - doprava v klidu návrh úprav - varianta 0A</b>
ZPRACOVALA:	VEDOUcí PRÁCE:
Michaela Frebortová	doc. Ing. Jiří Čarský, Ph.D. Ing. Andreas Papadopoulos





DATUM	08/2022
FORMÁT	A3
MĚŘÍTKO	1:2 500
Č. PŘÍLOHY	<b>3.1</b>

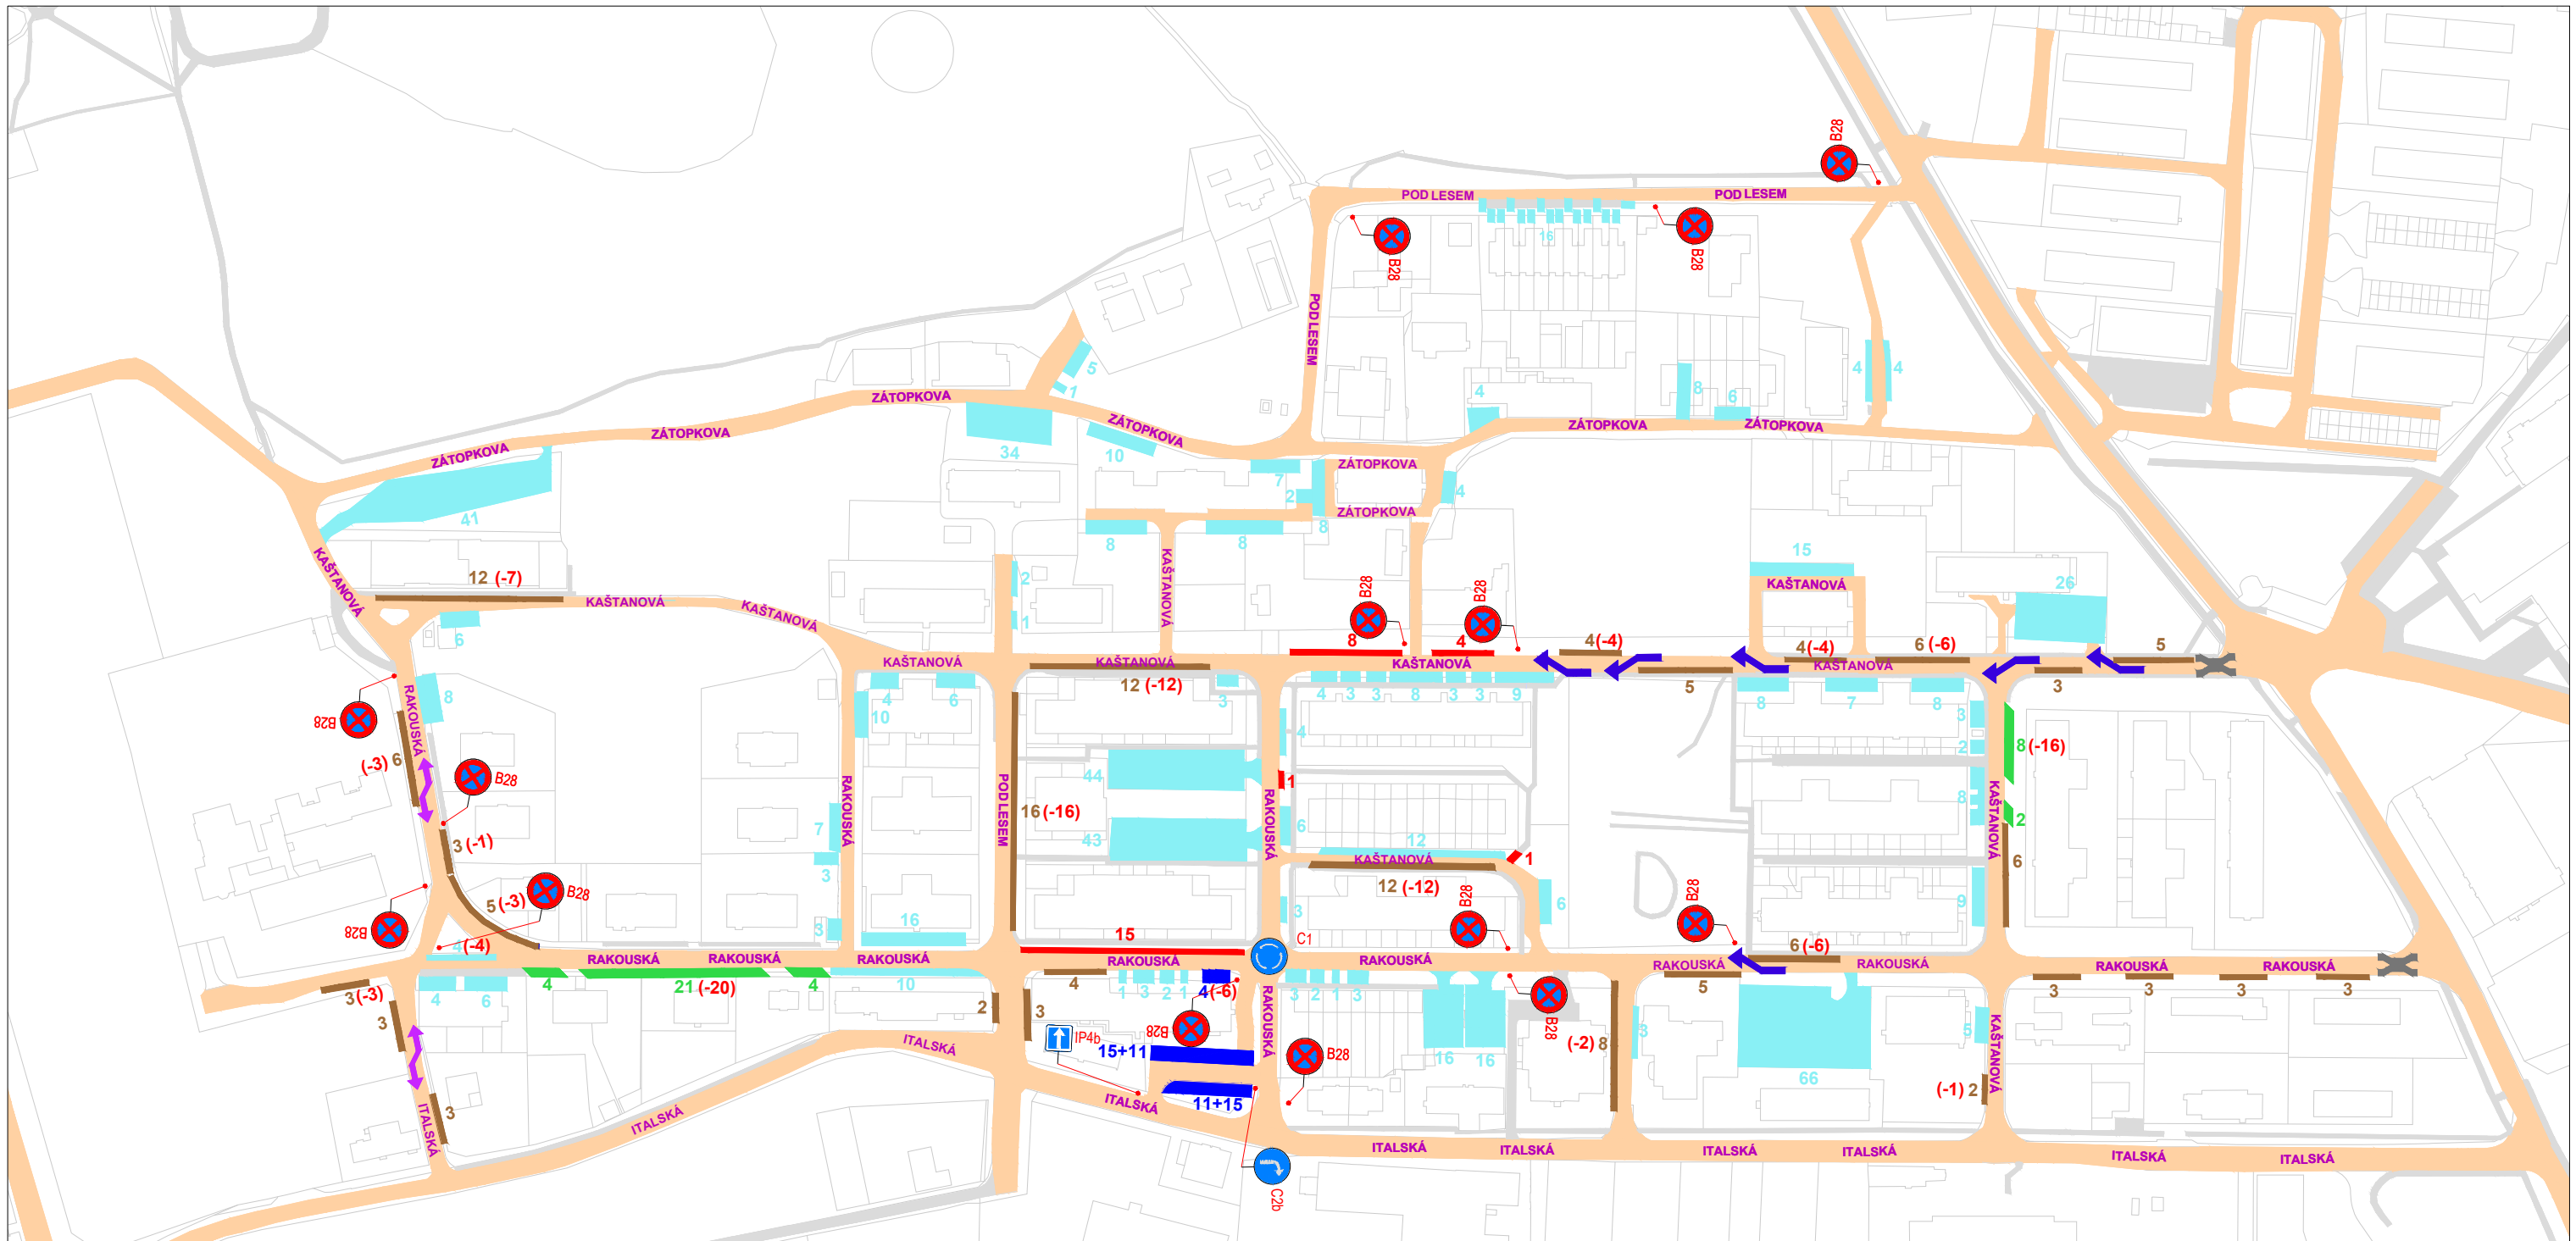

**LEGENDA**


- Volně přístupné komunikace
- Kolmá parkovací stání
- Podélná parkovací stání
- Šikmá parkovací stání
- Zachovaná parkovací stání
- Zachovaná nelegální stání
- Směrová šikana v jednosměrné komunikaci
- Směrová šikana v obousměrné komunikaci
- Zúžení

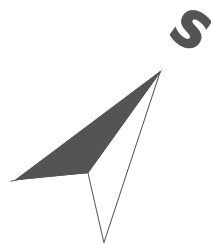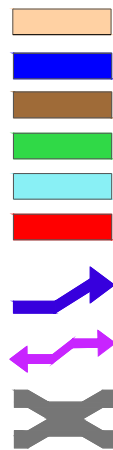

ST. PROGRAM:	Technika a technologie v dopravě a spojích
ST. OBOR:	Dopravní systémy
BAKALÁŘSKÁ PRÁCE:	Organizace dopravy a dopravy v klidu v místní části Rakouský tábor v Milovicích
NÁZEV PŘÍLOHY:	<b>Rakouský tábor - doprava v klidu návrh úprav - varianta OB</b>
ZPRACOVALA:	VEDOUCÍ PRÁCE:
Michaela Frebortová	doc. Ing. Jiří Čarský, Ph.D. Ing. Andreas Papadopoulos





DATUM	08/2022
FORMÁT	A3
MĚŘÍTKO	1:2 500
Č. PŘÍLOHY	<b>3.2</b>

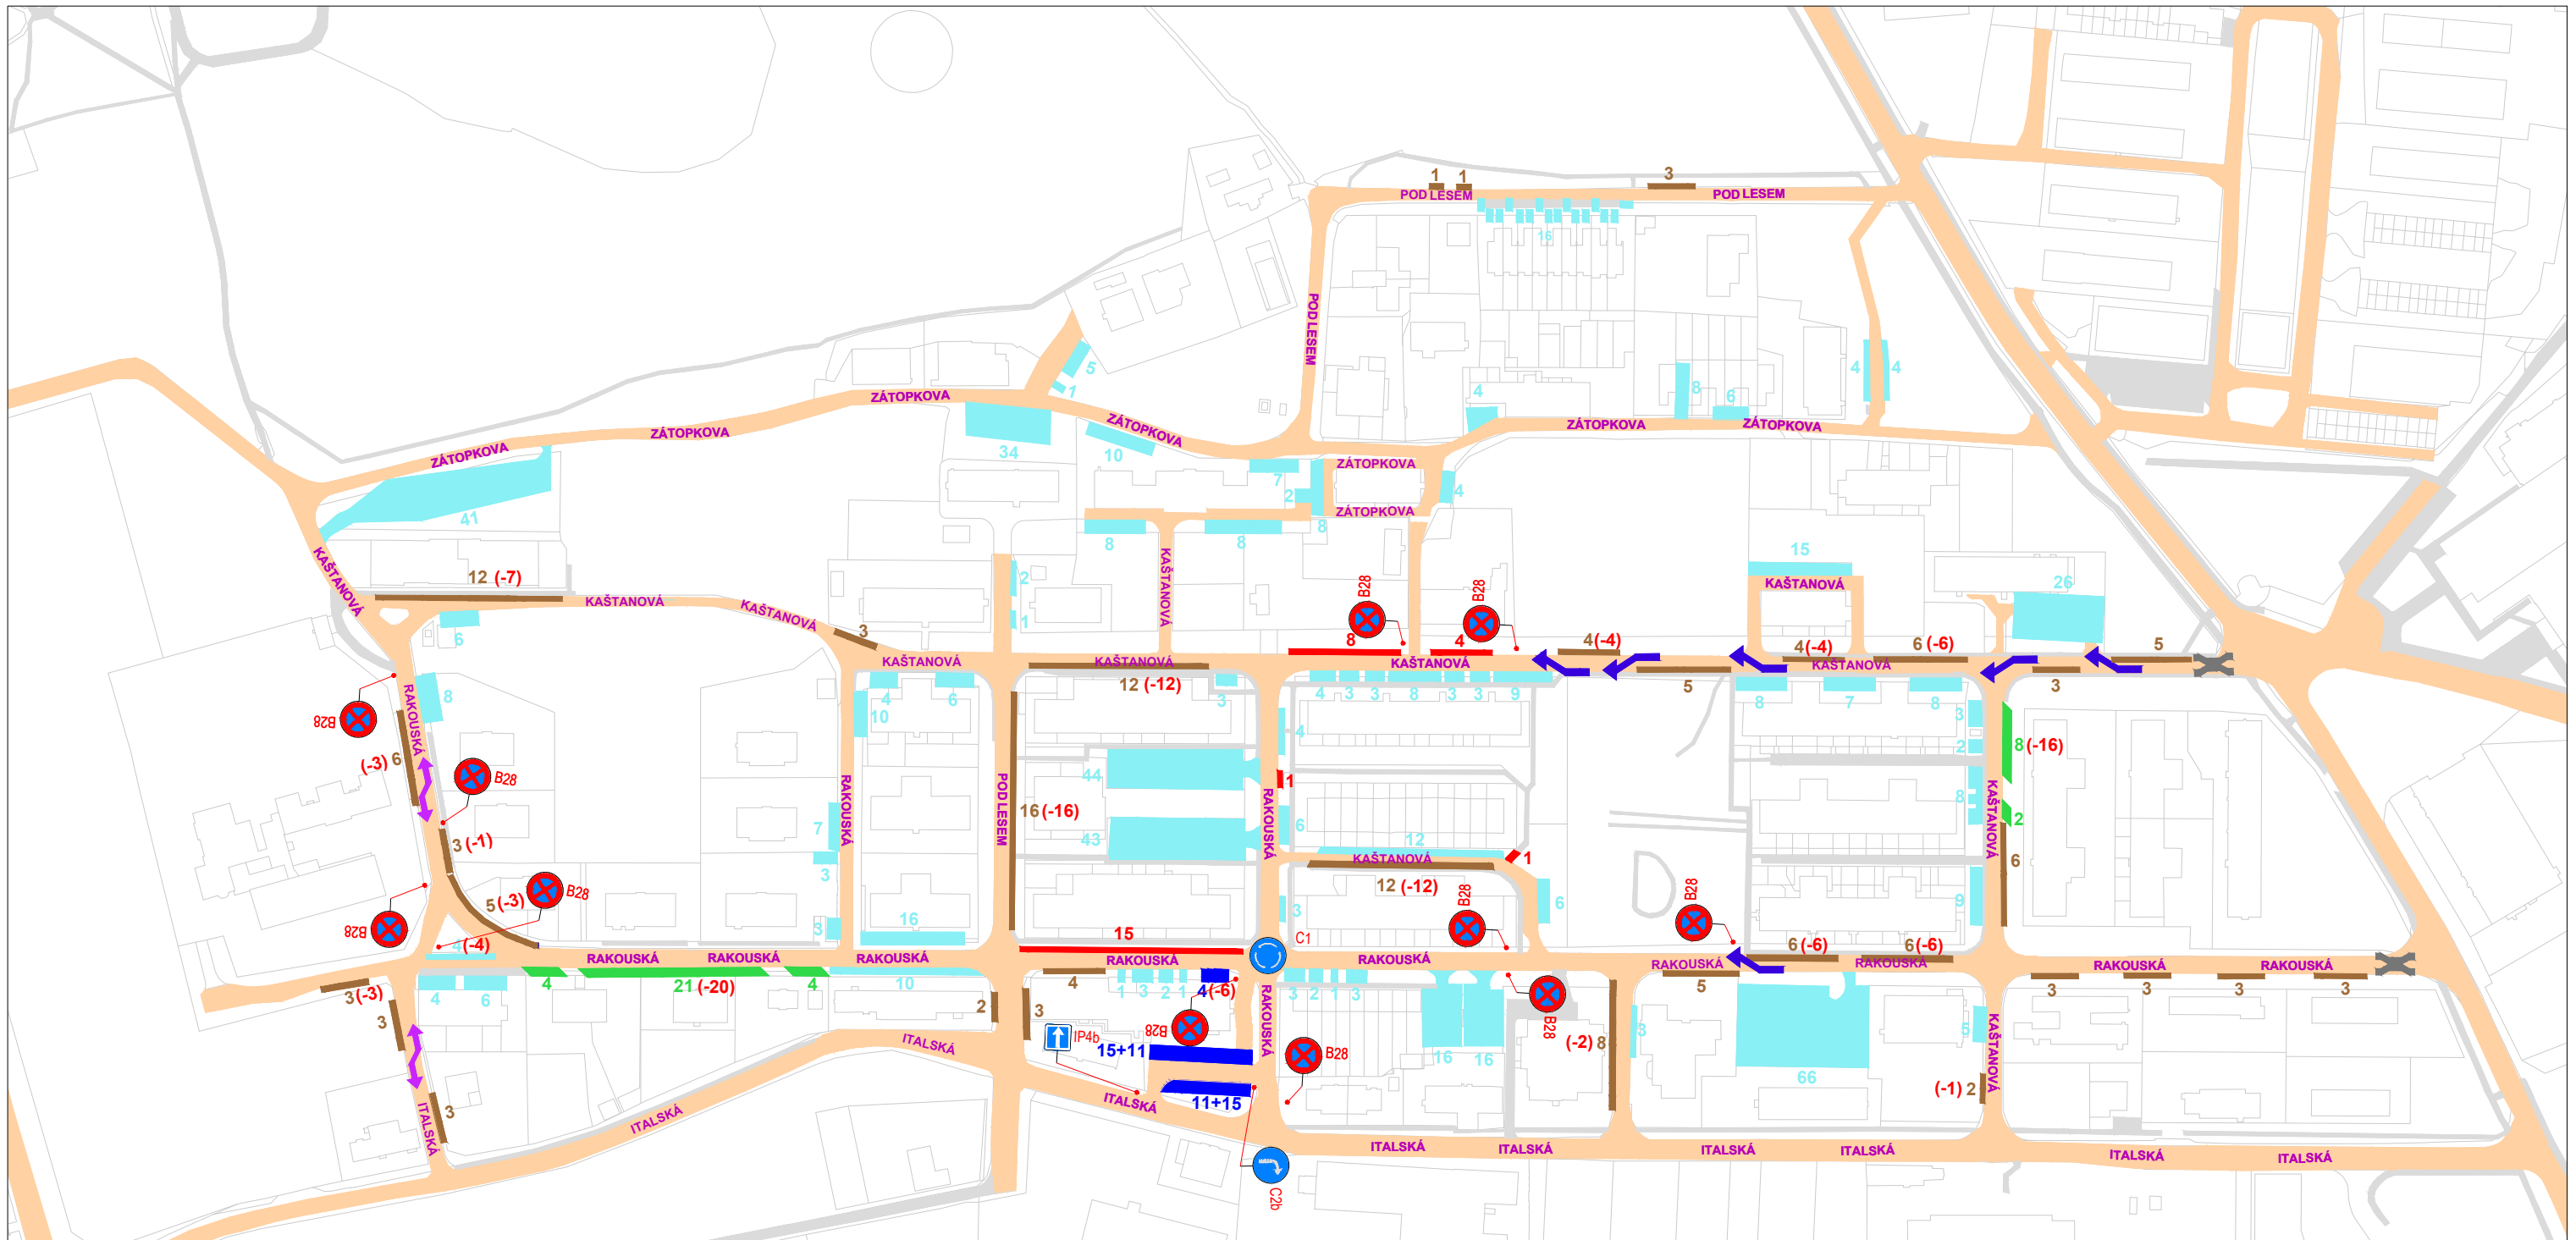


**LEGENDA**

- Volně přístupné komunikace
- Kolmá parkovací stání
- Podélná parkovací stání
- Šikmá parkovací stání
- Zachovaná parkovací stání
- Zachovaná nelegální stání
- Směrová šikana v jednosměrné komunikaci
- Směrová šikana v obousměrné komunikaci
- Zúžení

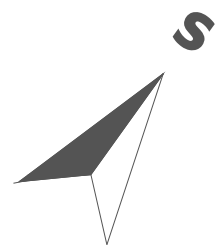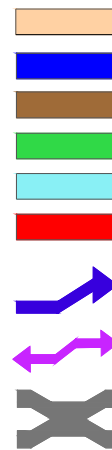



ST. PROGRAM:	Technika a technologie v dopravě a spojích
ST. OBOR:	Dopravní systémy
BAKALÁŘSKÁ PRÁCE:	Organizace dopravy a dopravy v klidu v místní části Rakouský tábor v Milovicích
NÁZEV PŘÍLOHY:	<b>Rakouský tábor - doprava v klidu návrh úprav - varianta 1+2+3 A</b>
ZPRACOVALA:	Michaela Frebortová
VEDOUCÍ PRÁCE:	doc. Ing. Jiří Čarský, Ph.D. Ing. Andreas Papadopoulos

<p><b>ČVUT</b> ČESKÉ VYSOKÉ UČENÍ TECHNICKÉ V PRAZE</p>	
DATUM	08/2022
FORMÁT	A3
MĚŘÍTKO	1:2 500
Č. PŘÍLOHY	<b>3.3</b>

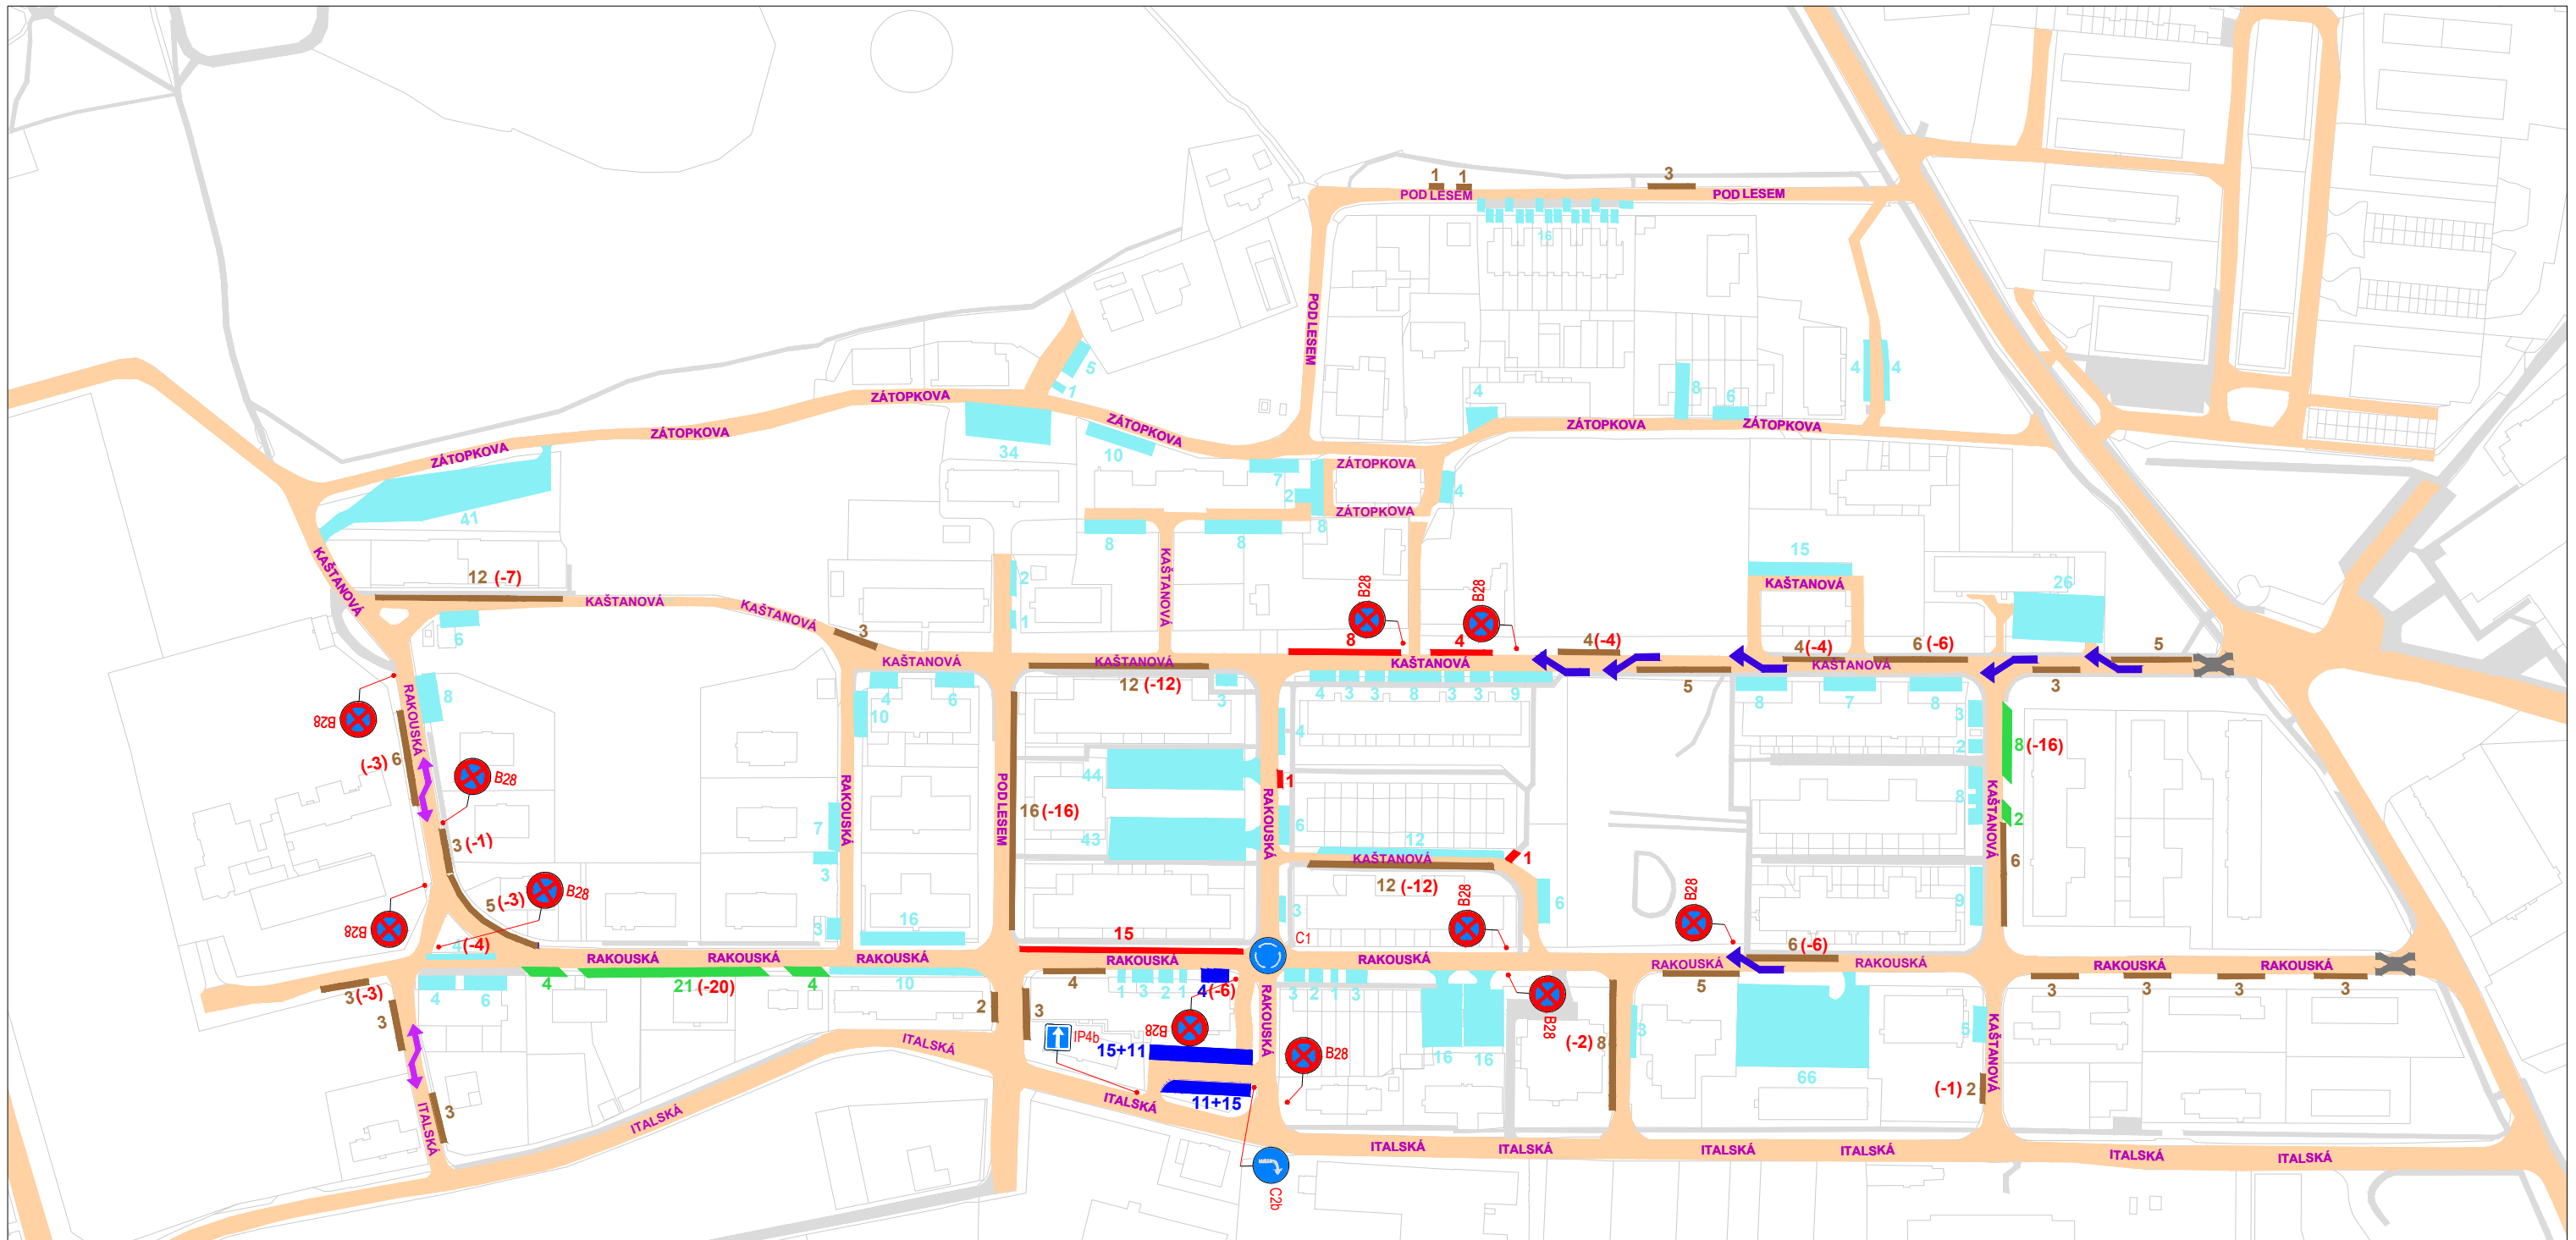

**LEGENDA**

- Volně přístupné komunikace
- Kolmá parkovací stání
- Podélná parkovací stání
- Šikmá parkovací stání
- Zachovaná parkovací stání
- Zachovaná nelegální stání
- Směrová šikana v jednosměrné komunikaci
- Směrová šikana v obousměrné komunikaci
- Zúžení

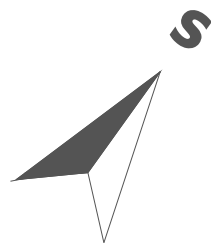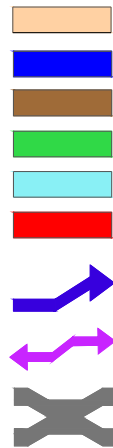

ST. PROGRAM:	Technika a technologie v dopravě a spojích
ST. OBOR:	Dopravní systémy
BAKALÁŘSKÁ PRÁCE:	Organizace dopravy a dopravy v klidu v místní části Rakouský tábor v Milovicích
NÁZEV PŘÍLOHY:	<b>Rakouský tábor - doprava v klidu návrh úprav - varianta 1+2+3 B</b>
ZPRACOVALA:	VEDOUCÍ PRÁCE:
Michaela Frebortová	doc. Ing. Jiří Čarský, Ph.D. Ing. Andreas Papadopoulos



DATUM	08/2022
FORMÁT	A3
MĚŘÍTKO	1:2 500
Č. PŘÍLOHY	<b>3.4</b>