

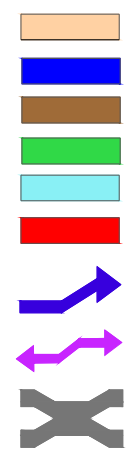


LEGENDA

- Volně přístupné komunikace
- Kolmá parkovací stání
- Podélná parkovací stání
- Šikmá parkovací stání
- Zachovaná parkovací stání
- Zachovaná nelegální stání
- Směrová šikana v jednosměrné komunikaci
- Směrová šikana v obousměrné komunikaci
- Zúžení

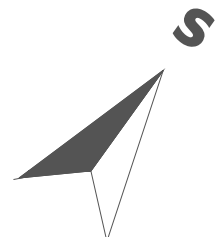


Výřez
Číslo výřezu

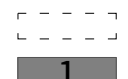


ST. PROGRAM:	Technika a technologie v dopravě a spojích
ST. OBOR:	Dopravní systémy
BAKALÁŘSKÁ PRÁCE:	Organizace dopravy a dopravy v klidu v místní části Rakouský tábor v Milovicích
NÁZEV PŘÍLOHY:	Rakouský tábor - návrh - označení výřezů detailů
ZPRACOVALA:	Michaela Frebortová
VEDOUČÍ PRÁCE:	doc. Ing. Jiří Čarský, Ph.D. Ing. Andreas Papadopoulos

<p>ČVUT ČESKÉ VYSOKÉ UČENÍ TECHNICKÉ V PRAZE</p>	DATUM	08/2022
	FORMÁT	A3
	MĚŘÍTKO	1:2 500
Č. PŘÍLOHY	4.0	


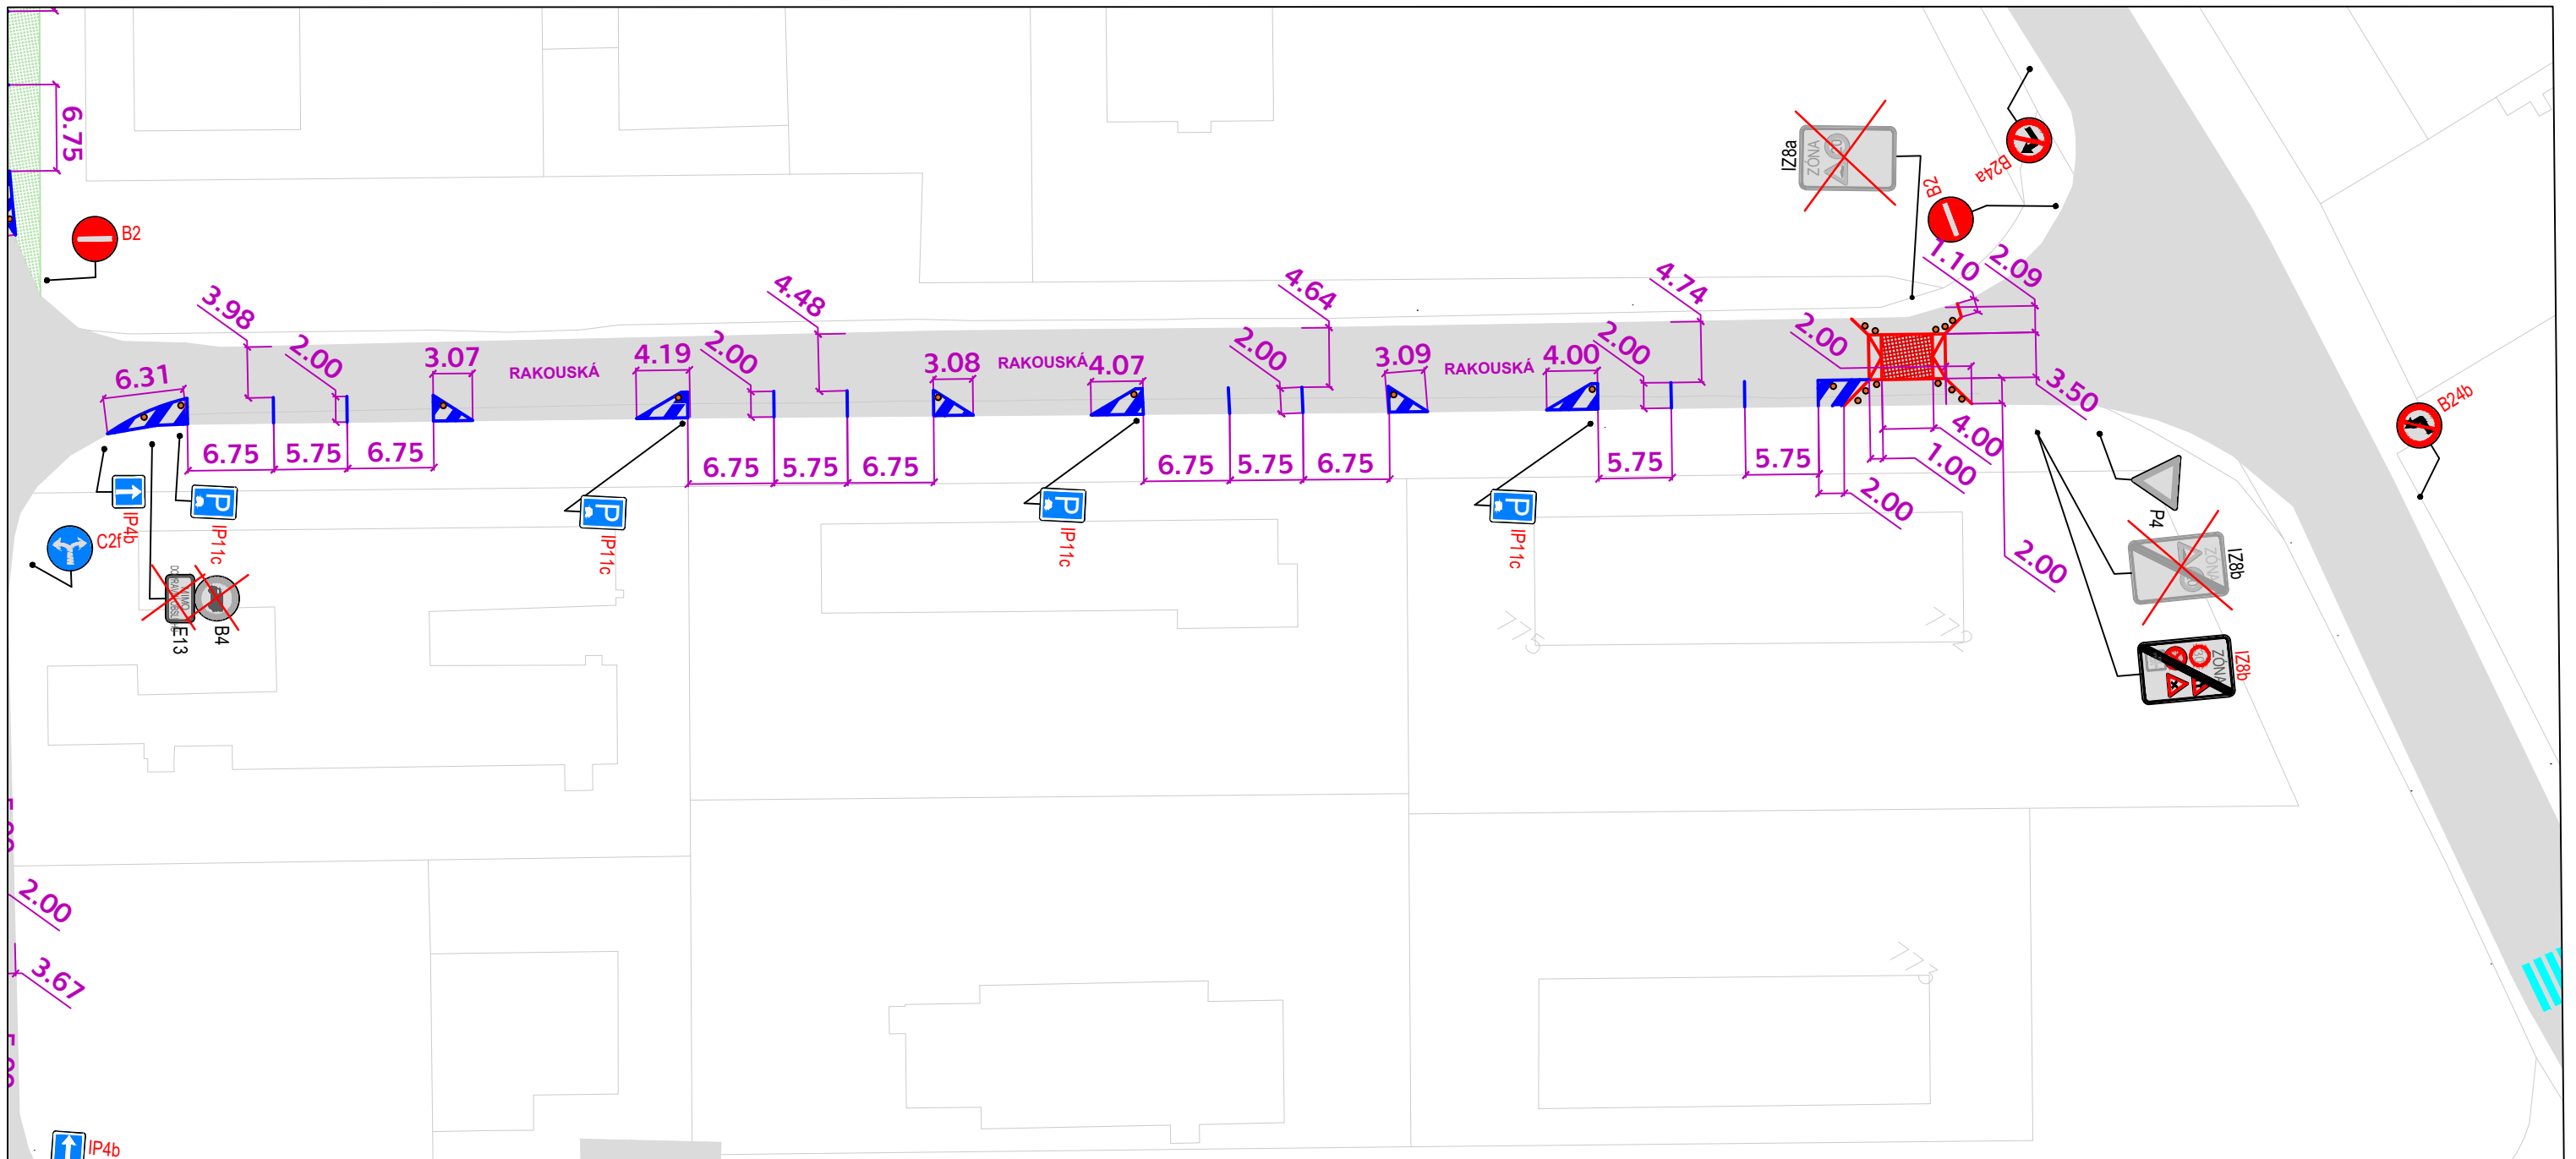



LEGENDA


- Vodorovné dopravní značení - nové
- Vodorovné dopravní značení - stávající
- Hrany - nové
- Povrch
- Chodníkový přejezd
- Zeleň
- Pojížděný ostrov/příčný prah

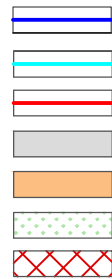

- Svislé dopravní značení / zpomalovací práh - stávající
- Svislé dopravní značení / zpomalovací práh - zrušené
- Svislé dopravní značení / zpomalovací práh - návrh

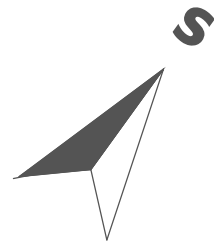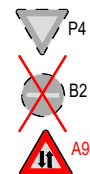


ST. PROGRAM: Technika a technologie v dopravě a spojích		
ST. OBOR: Dopravní systémy		
BAKALÁŘSKÁ PRÁCE: Organizace dopravy a dopravy v klidu v místní části Rakouský tábor v Milovicích		DATUM: 08/2022
NÁZEV PŘÍLOHY: Rakouský tábor - detaily (návrh) výřez 1		FORMÁT: A3
ZPRACOVALA: Michaela Frebortová		MĚŘÍTKO: 1:500
VEDOUcí PRÁCE: doc. Ing. Jiří Čarský, Ph.D. Ing. Andreas Papadopoulos		Č. PŘÍLOHY: 4.1


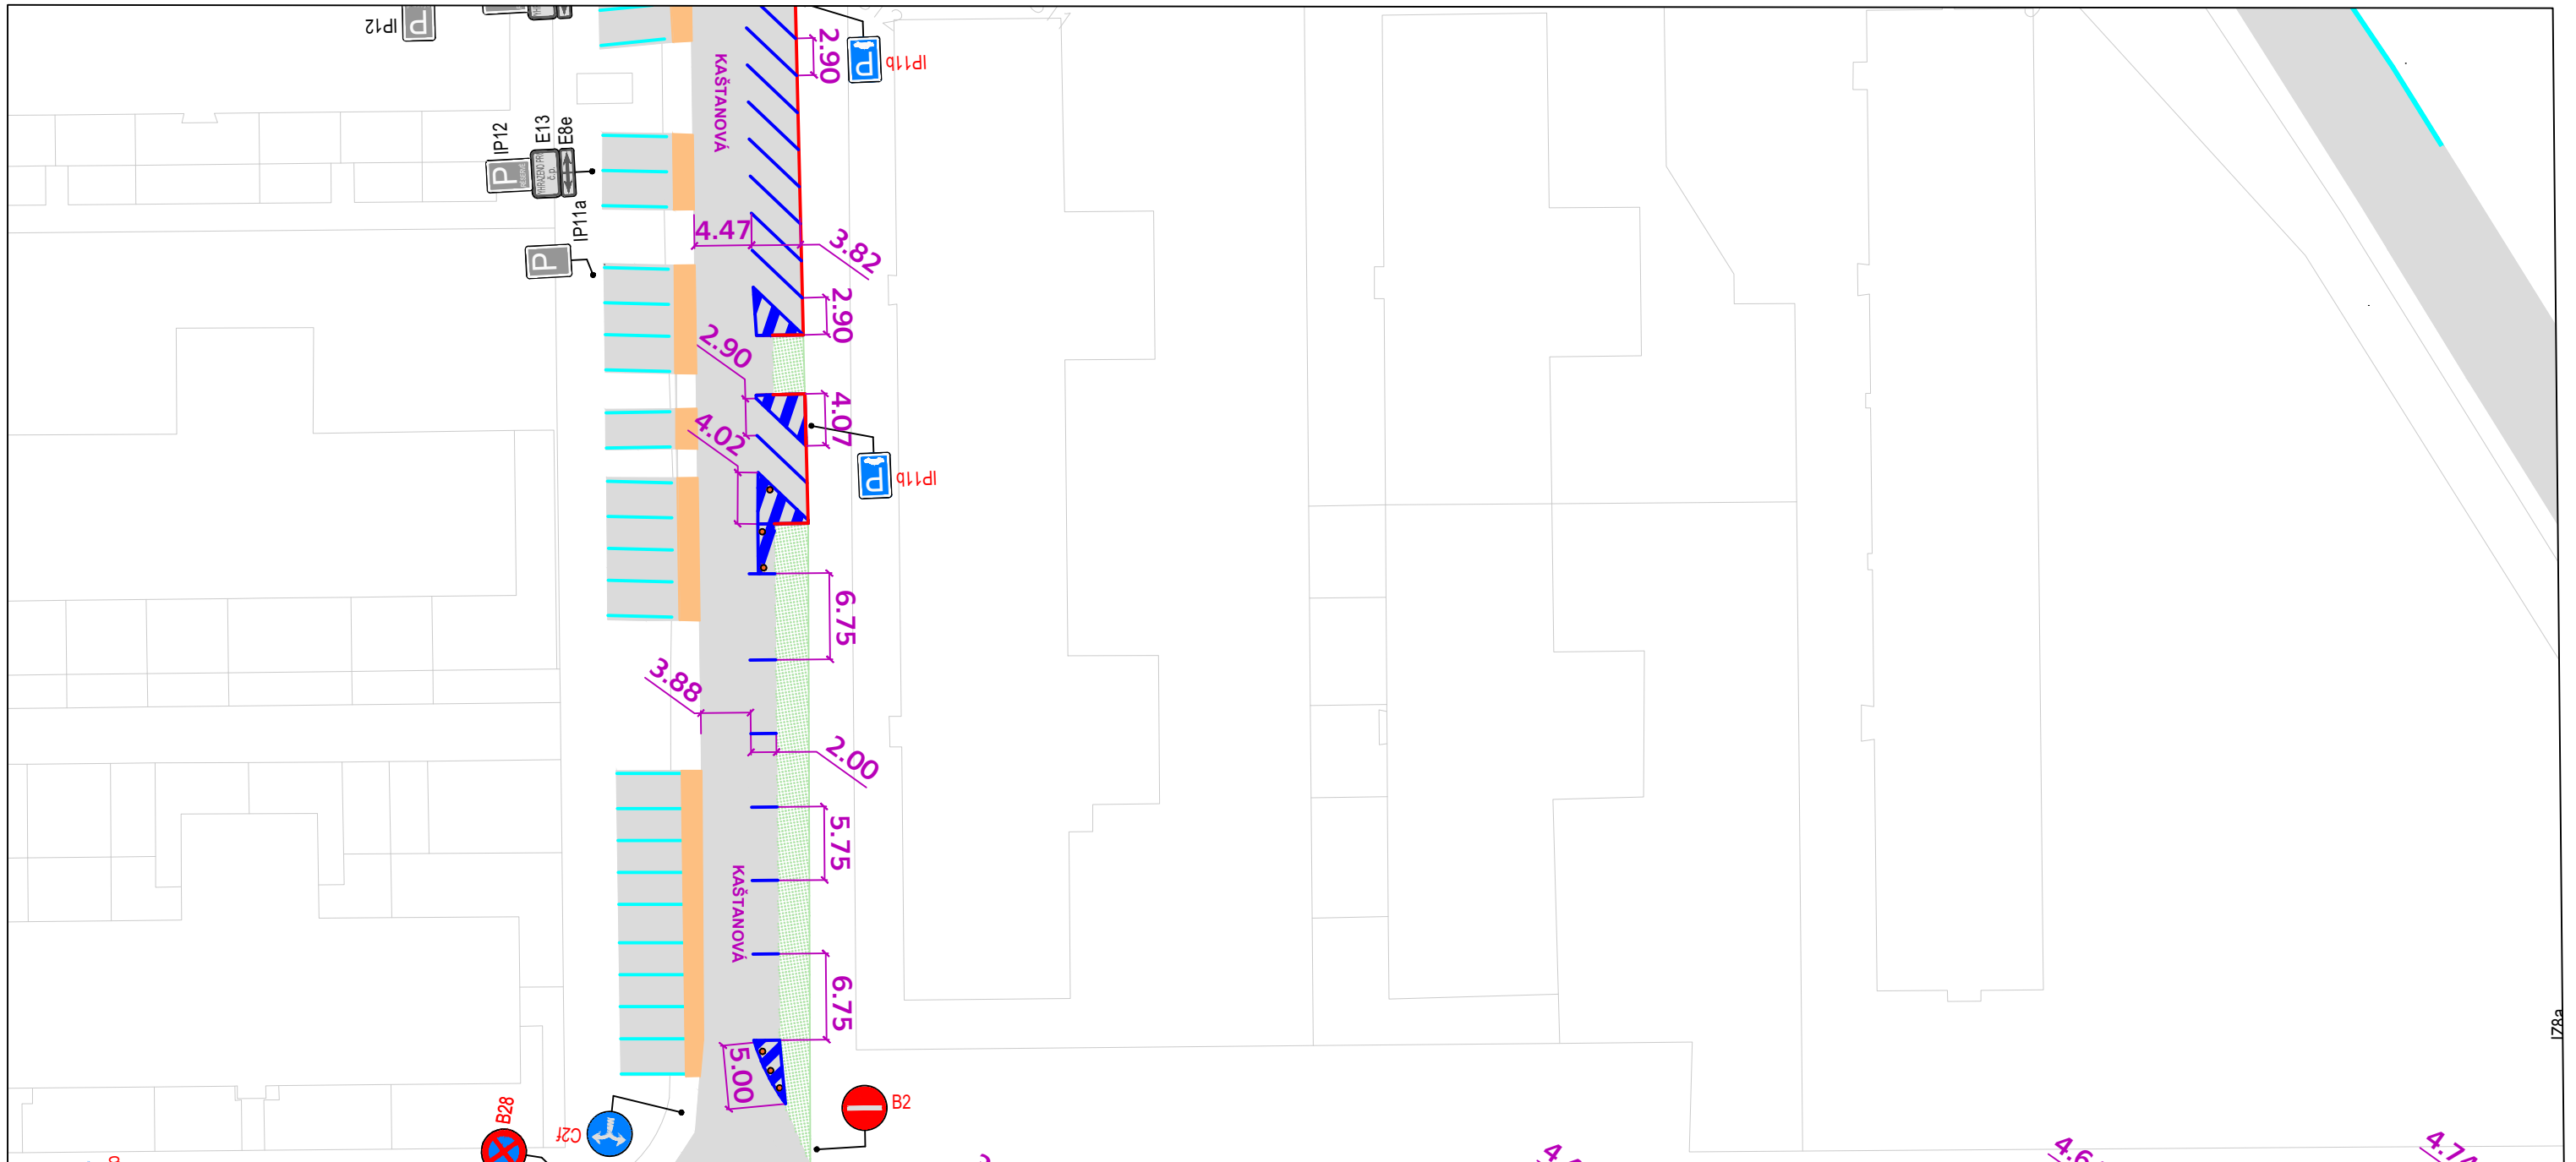


LEGENDA

- Vodorovné dopravní značení - nové
- Vodorovné dopravní značení - stávající
- Hrany - nové
- Povrch
- Chodníkový přejezd
- Zeleň
- Pojížděný ostrov/příčný prah

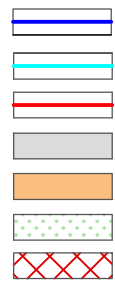


- Svislé dopravní značení / zpomalovací práh - stávající
- Svislé dopravní značení / zpomalovací práh - zrušené
- Svislé dopravní značení / zpomalovací práh - návrh

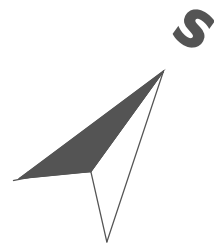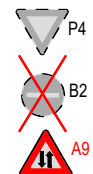


ST. PROGRAM:	Technika a technologie v dopravě a spojích
ST. OBOR:	Dopravní systémy
BAKALÁŘSKÁ PRÁCE:	Organizace dopravy a dopravy v klidu v místní části Rakouský tábor v Milovicích
NÁZEV PŘÍLOHY:	Rakouský tábor - detaily (návrh) výřez 2
ZPRACOVALA:	VEDOUcí PRÁCE:
Michaela Frebortová	doc. Ing. Jiří Čarský, Ph.D. Ing. Andreas Papadopoulos

DATUM	08/2022
FORMÁT	A3
MĚŘÍTKO	1:500
Č. PŘÍLOHY	4.2


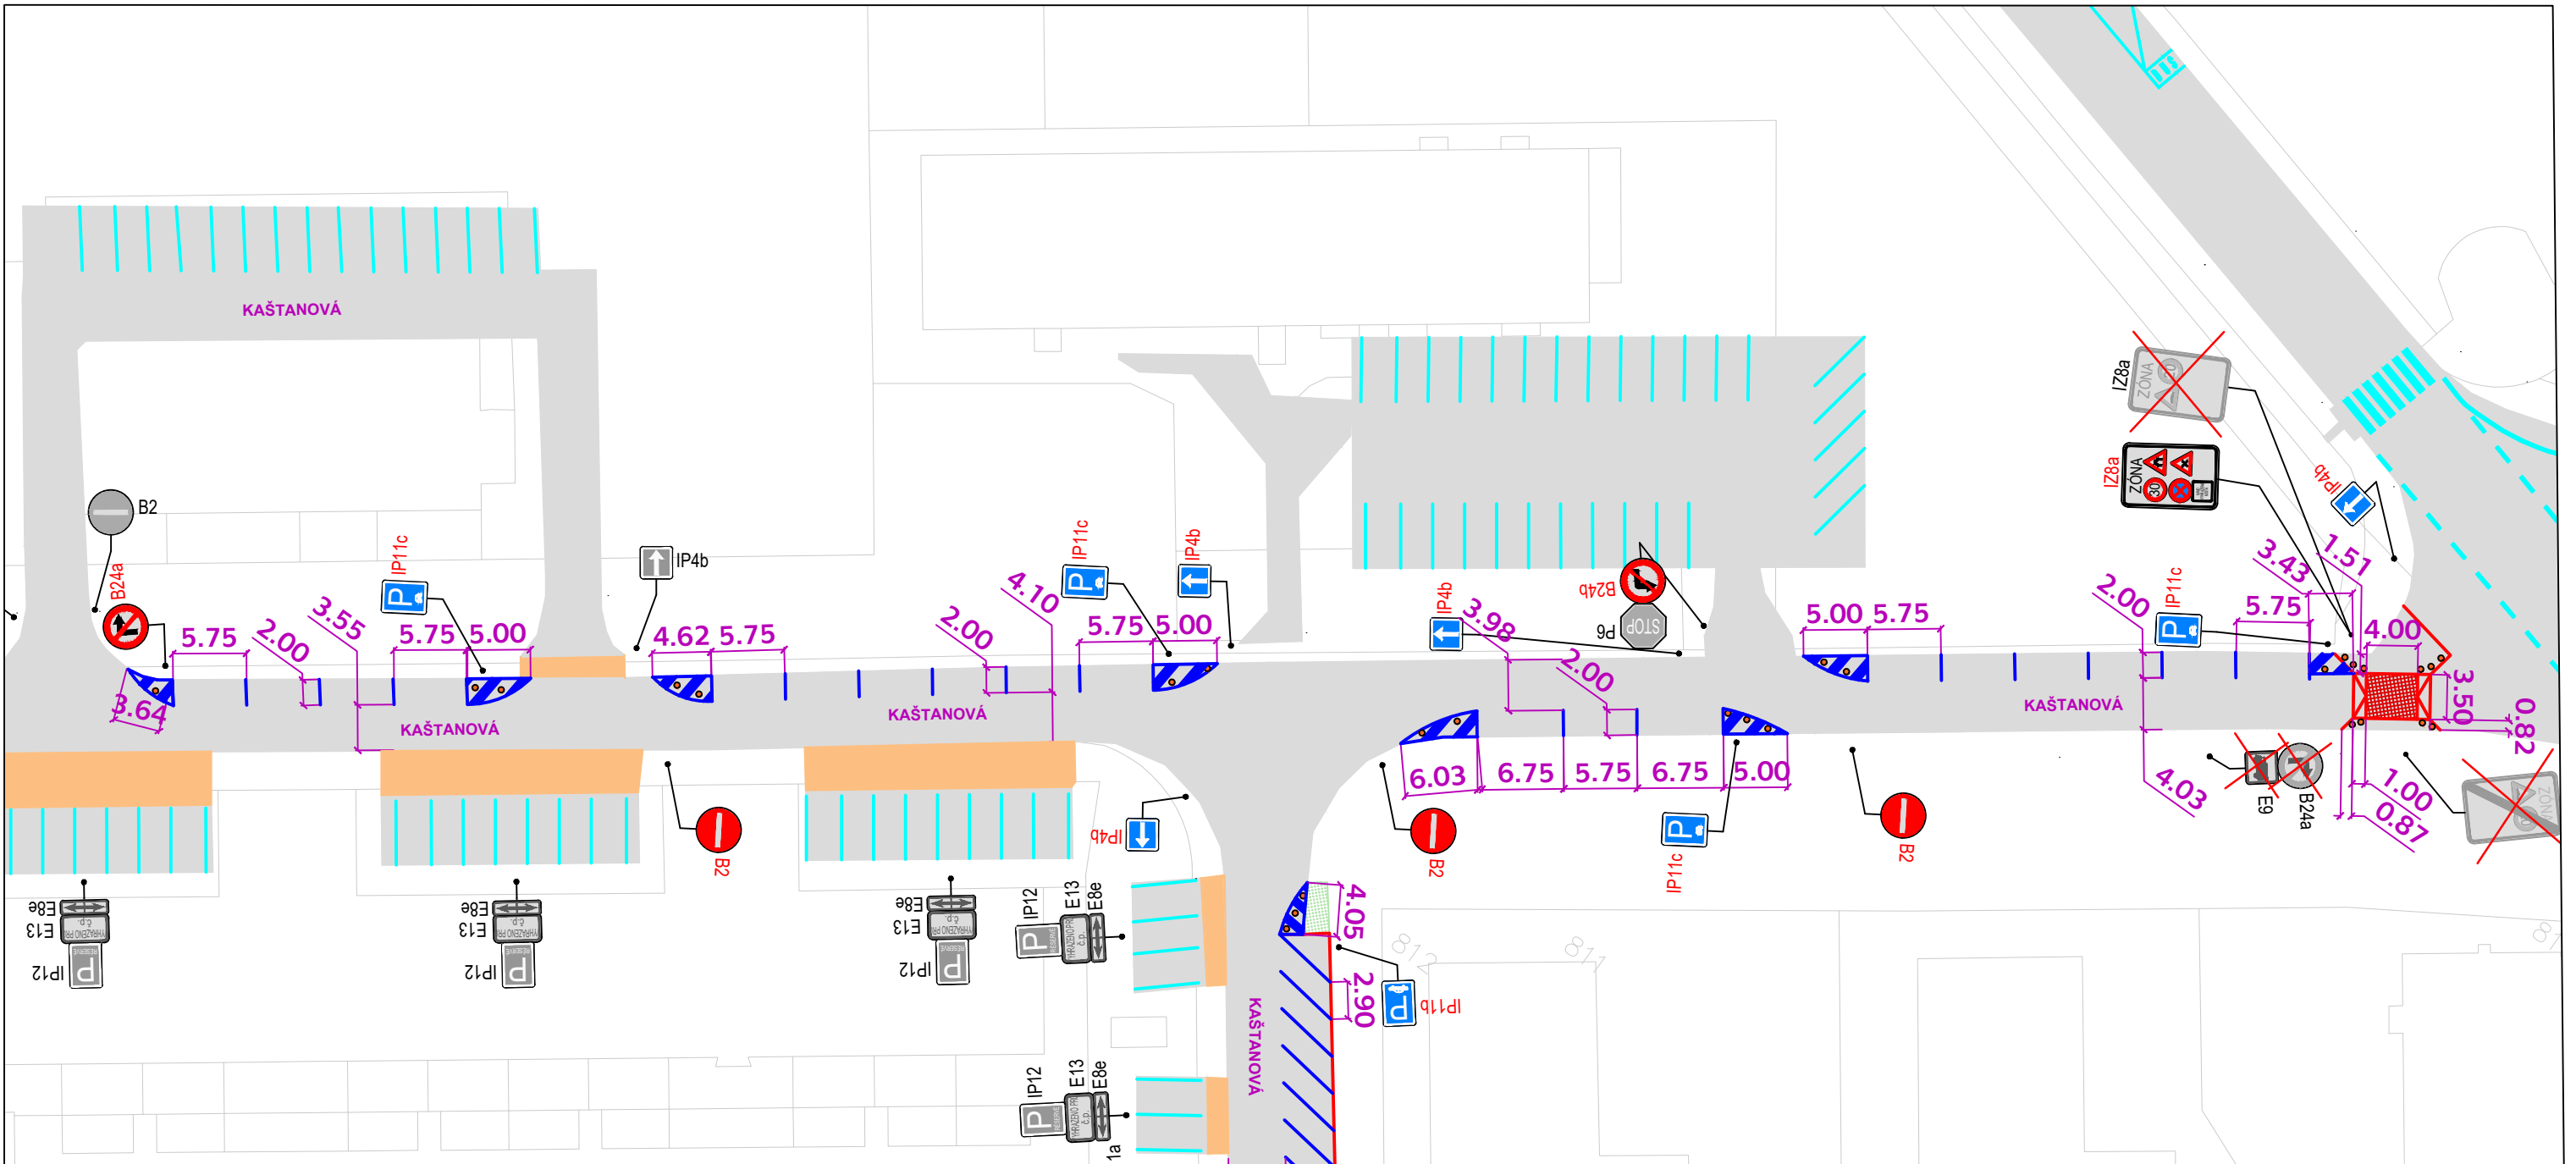


LEGENDA

- Vodorovné dopravní značení - nové
- Vodorovné dopravní značení - stávající
- Hrany - nové
- Povrch
- Chodníkový přejezd
- Zeleň
- Pojížděný ostrov/příčný prah

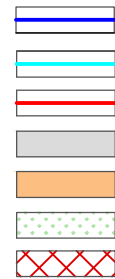


- Svislé dopravní značení / zpomalovací práh - stávající
- Svislé dopravní značení / zpomalovací práh - zrušené
- Svislé dopravní značení / zpomalovací práh - návrh

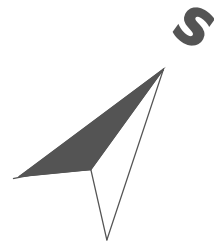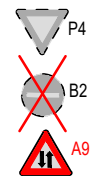

ST. PROGRAM:	Technika a technologie v dopravě a spojích
ST. OBOR:	Dopravní systémy
BAKALÁŘSKÁ PRÁCE:	Organizace dopravy a dopravy v klidu v místní části Rakouský tábor v Milovicích
NÁZEV PŘÍLOHY:	Rakouský tábor - details (návrh) výřez 3
ZPRACOVALA:	VEDOUcí PRÁCE:
Michaela Frebortová	doc. Ing. Jiří Čarský, Ph.D. Ing. Andreas Papadopoulos




DATUM	08/2022
FORMÁT	A3
MĚŘÍTKO	1:500
Č. PŘÍLOHY	4.3


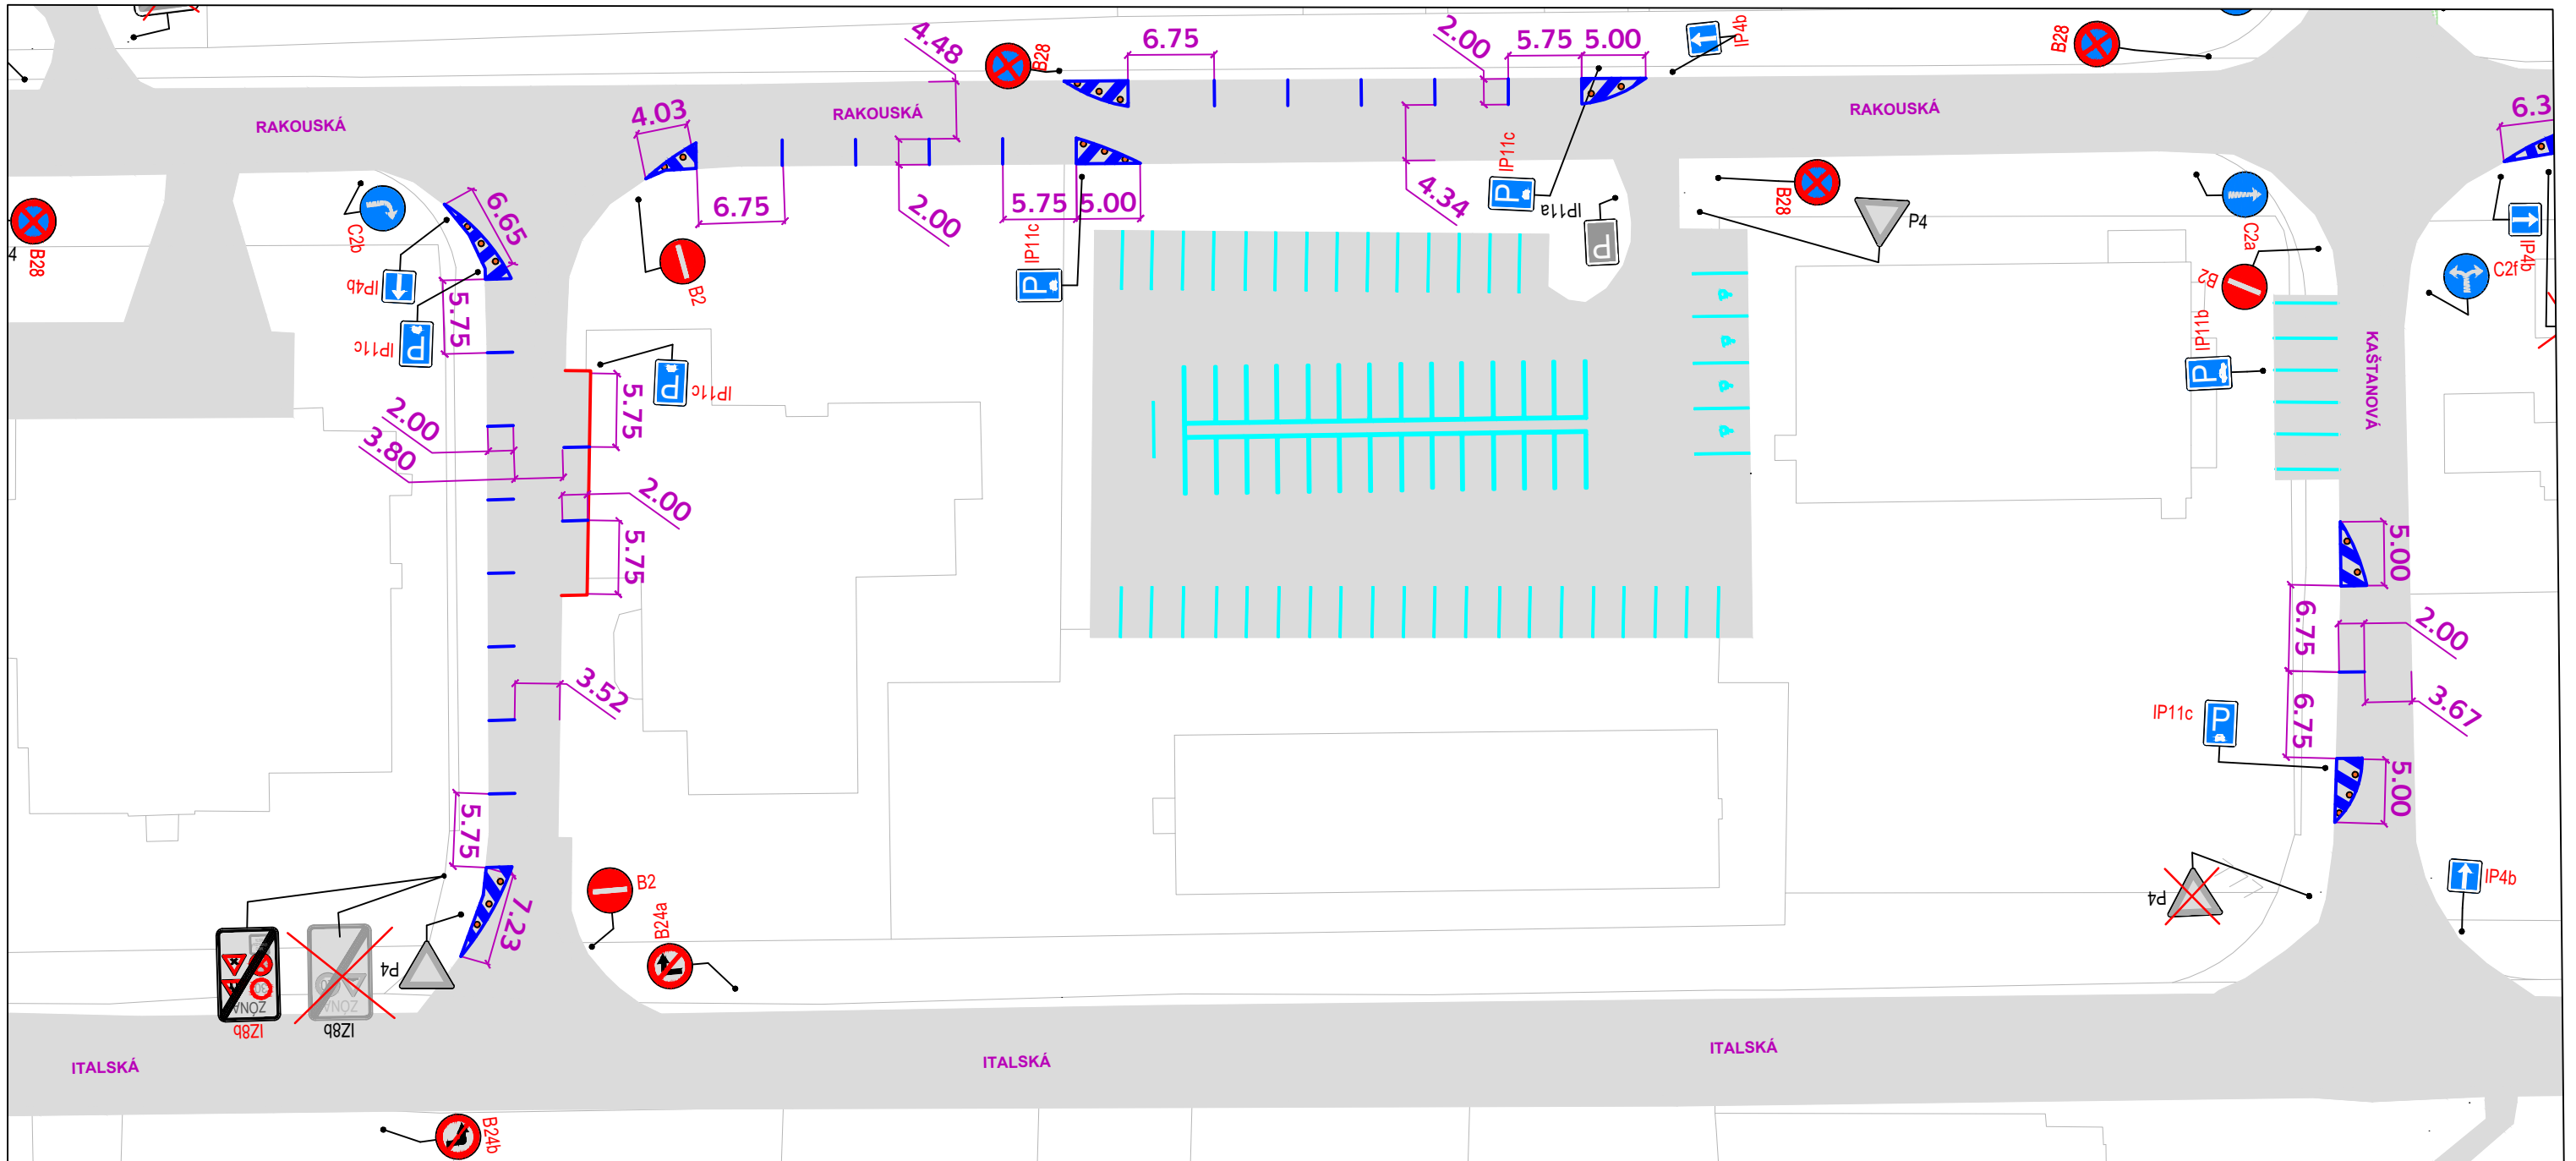


LEGENDA

- Vodorovné dopravní značení - nové
- Vodorovné dopravní značení - stávající
- Hrany - nové
- Povrch
- Chodníkový přejezd
- Zeleň
- Pojížděný ostrov/příčný prah

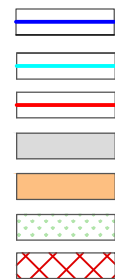


- Svislé dopravní značení / zpomalovací práh - stávající
- Svislé dopravní značení / zpomalovací práh - zrušené
- Svislé dopravní značení / zpomalovací práh - návrh

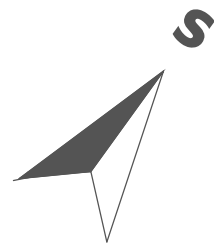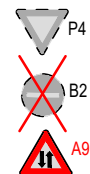


ST. PROGRAM:	Technika a technologie v dopravě a spojích
ST. OBOR:	Dopravní systémy
BAKALÁŘSKÁ PRÁCE:	Organizace dopravy a dopravy v klidu v místní části Rakouský tábor v Milovicích
NÁZEV PŘÍLOHY:	Rakouský tábor - details (návrh) výřez 4
ZPRACOVALA:	VEDOUCÍ PRÁCE:
Michaela Frebortová	doc. Ing. Jiří Čarský, Ph.D. Ing. Andreas Papadopoulos

DATUM	08/2022
FORMÁT	A3
MĚŘÍTKO	1:500
Č. PŘÍLOHY	4.4


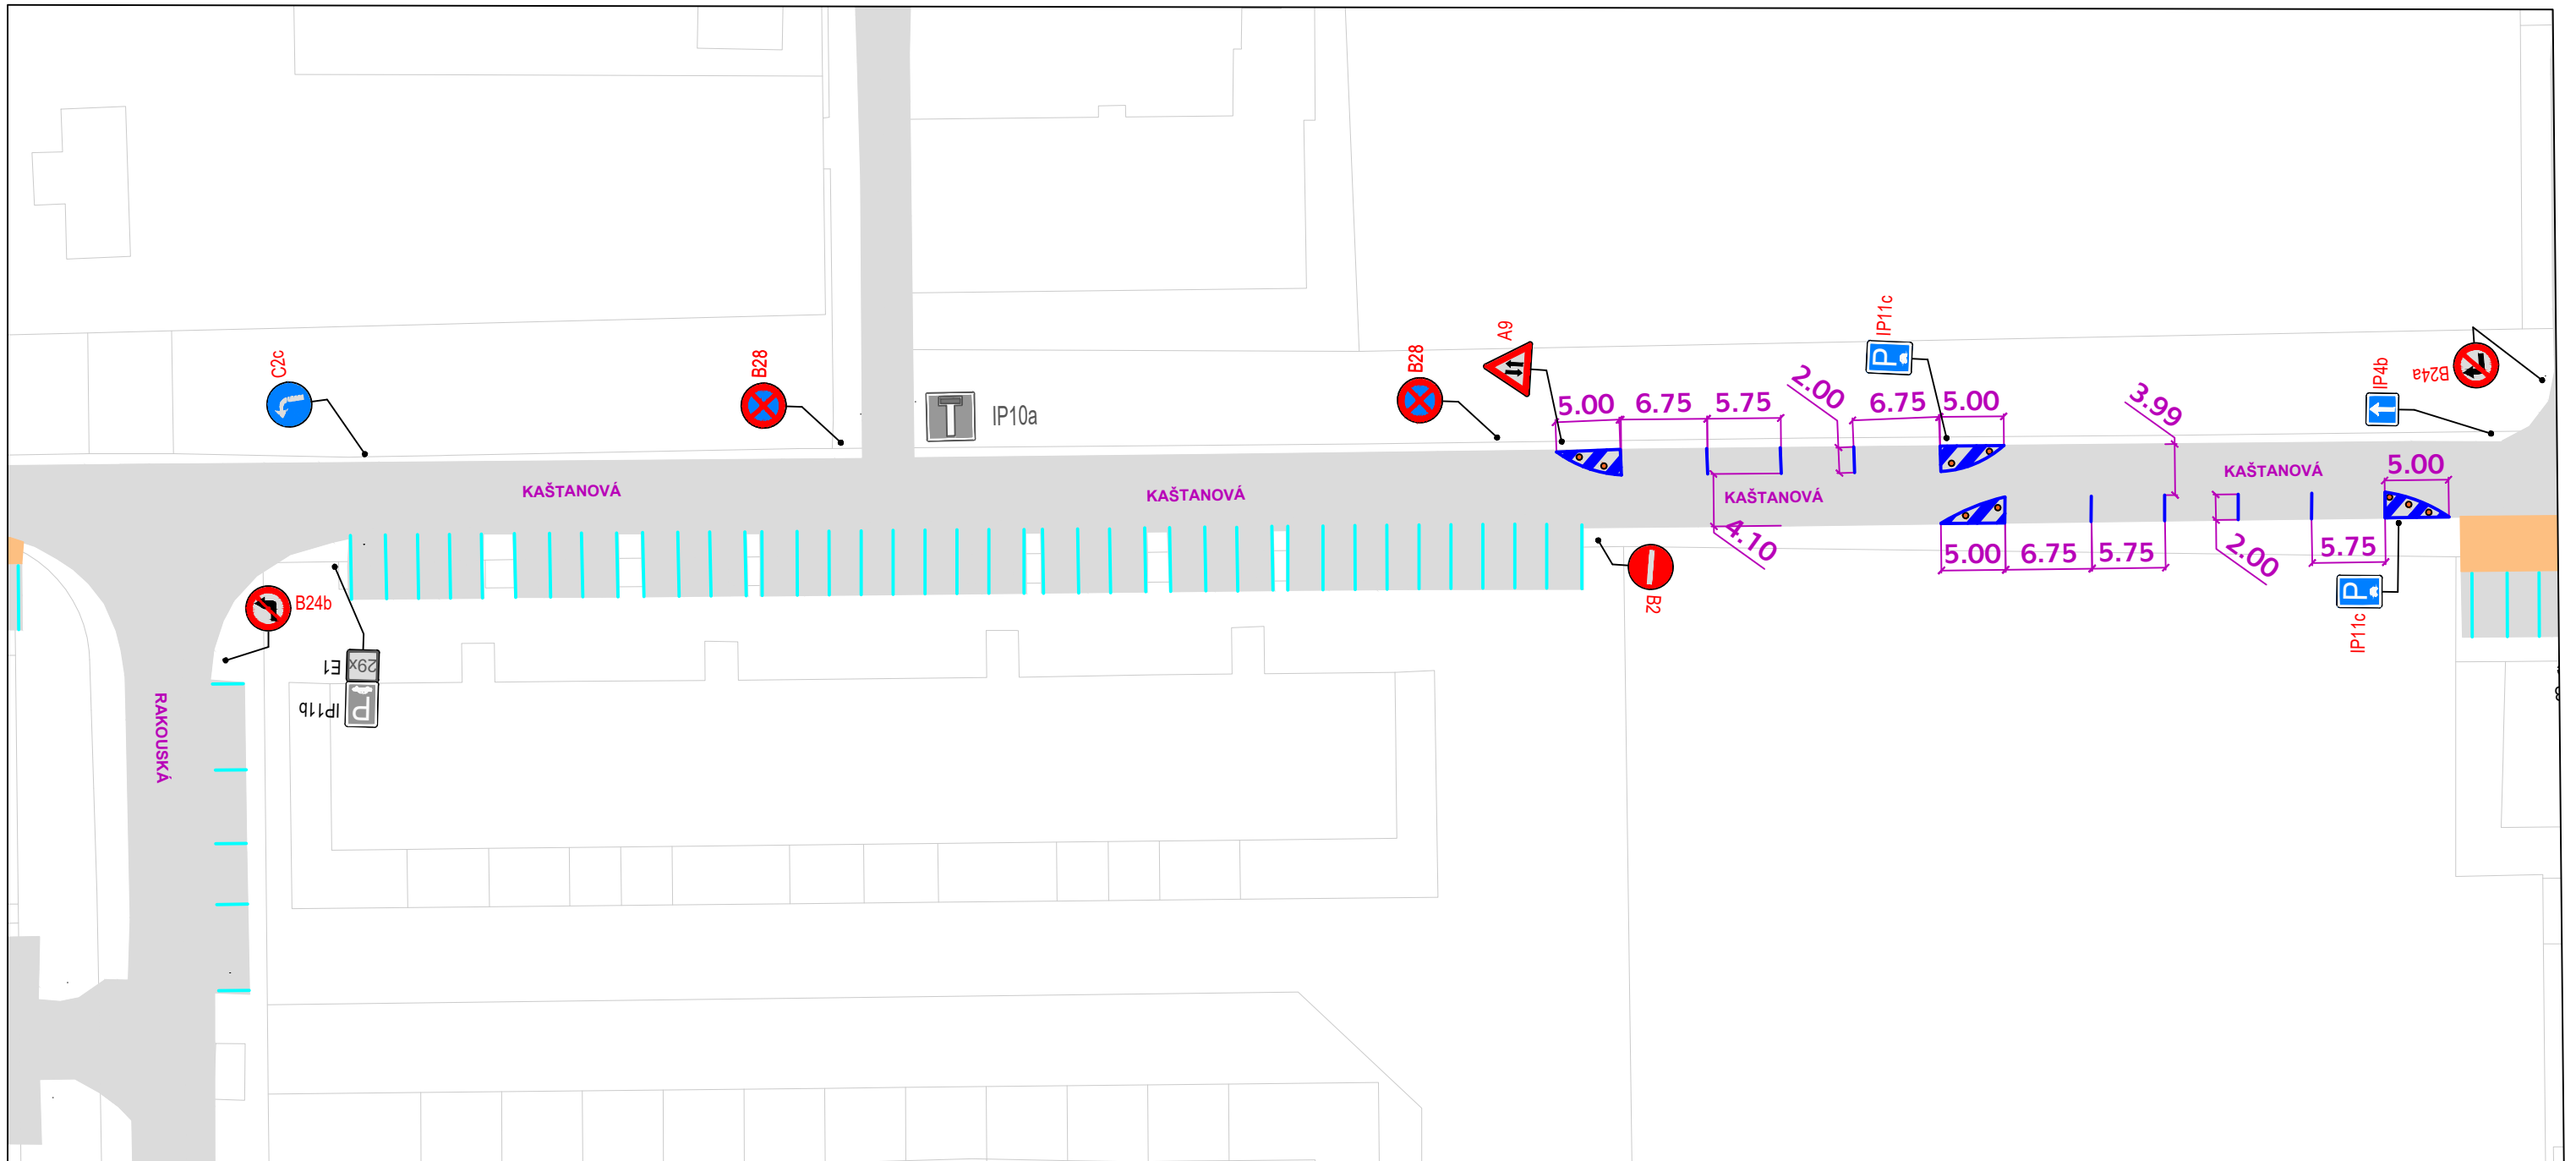


LEGENDA

- Vodorovné dopravní značení - nové
- Vodorovné dopravní značení - stávající
- Hrany - nové
- Povrch
- Chodníkový přejezd
- Zeleň
- Pojížděný ostrov/příčný prah

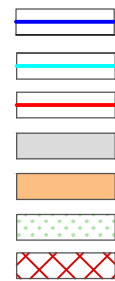


- Svislé dopravní značení / zpomalovací práh - stávající
- Svislé dopravní značení / zpomalovací práh - zrušené
- Svislé dopravní značení / zpomalovací práh - návrh

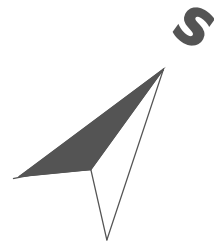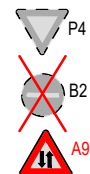

ST. PROGRAM:	Technika a technologie v dopravě a spojích
ST. OBOR:	Dopravní systémy
BAKALÁŘSKÁ PRÁCE:	Organizace dopravy a dopravy v klidu v místní části Rakouský tábor v Milovicích
NÁZEV PŘÍLOHY:	Rakouský tábor - detaily (návrh) výřez 5
ZPRACOVALA:	VEDOUĆÍ PRÁCE:
Michaela Frebortová	doc. Ing. Jiří Čarský, Ph.D. Ing. Andreas Papadopoulos




DATUM	08/2022
FORMÁT	A3
MĚŘÍTKO	1:500
Č. PŘÍLOHY	4.5


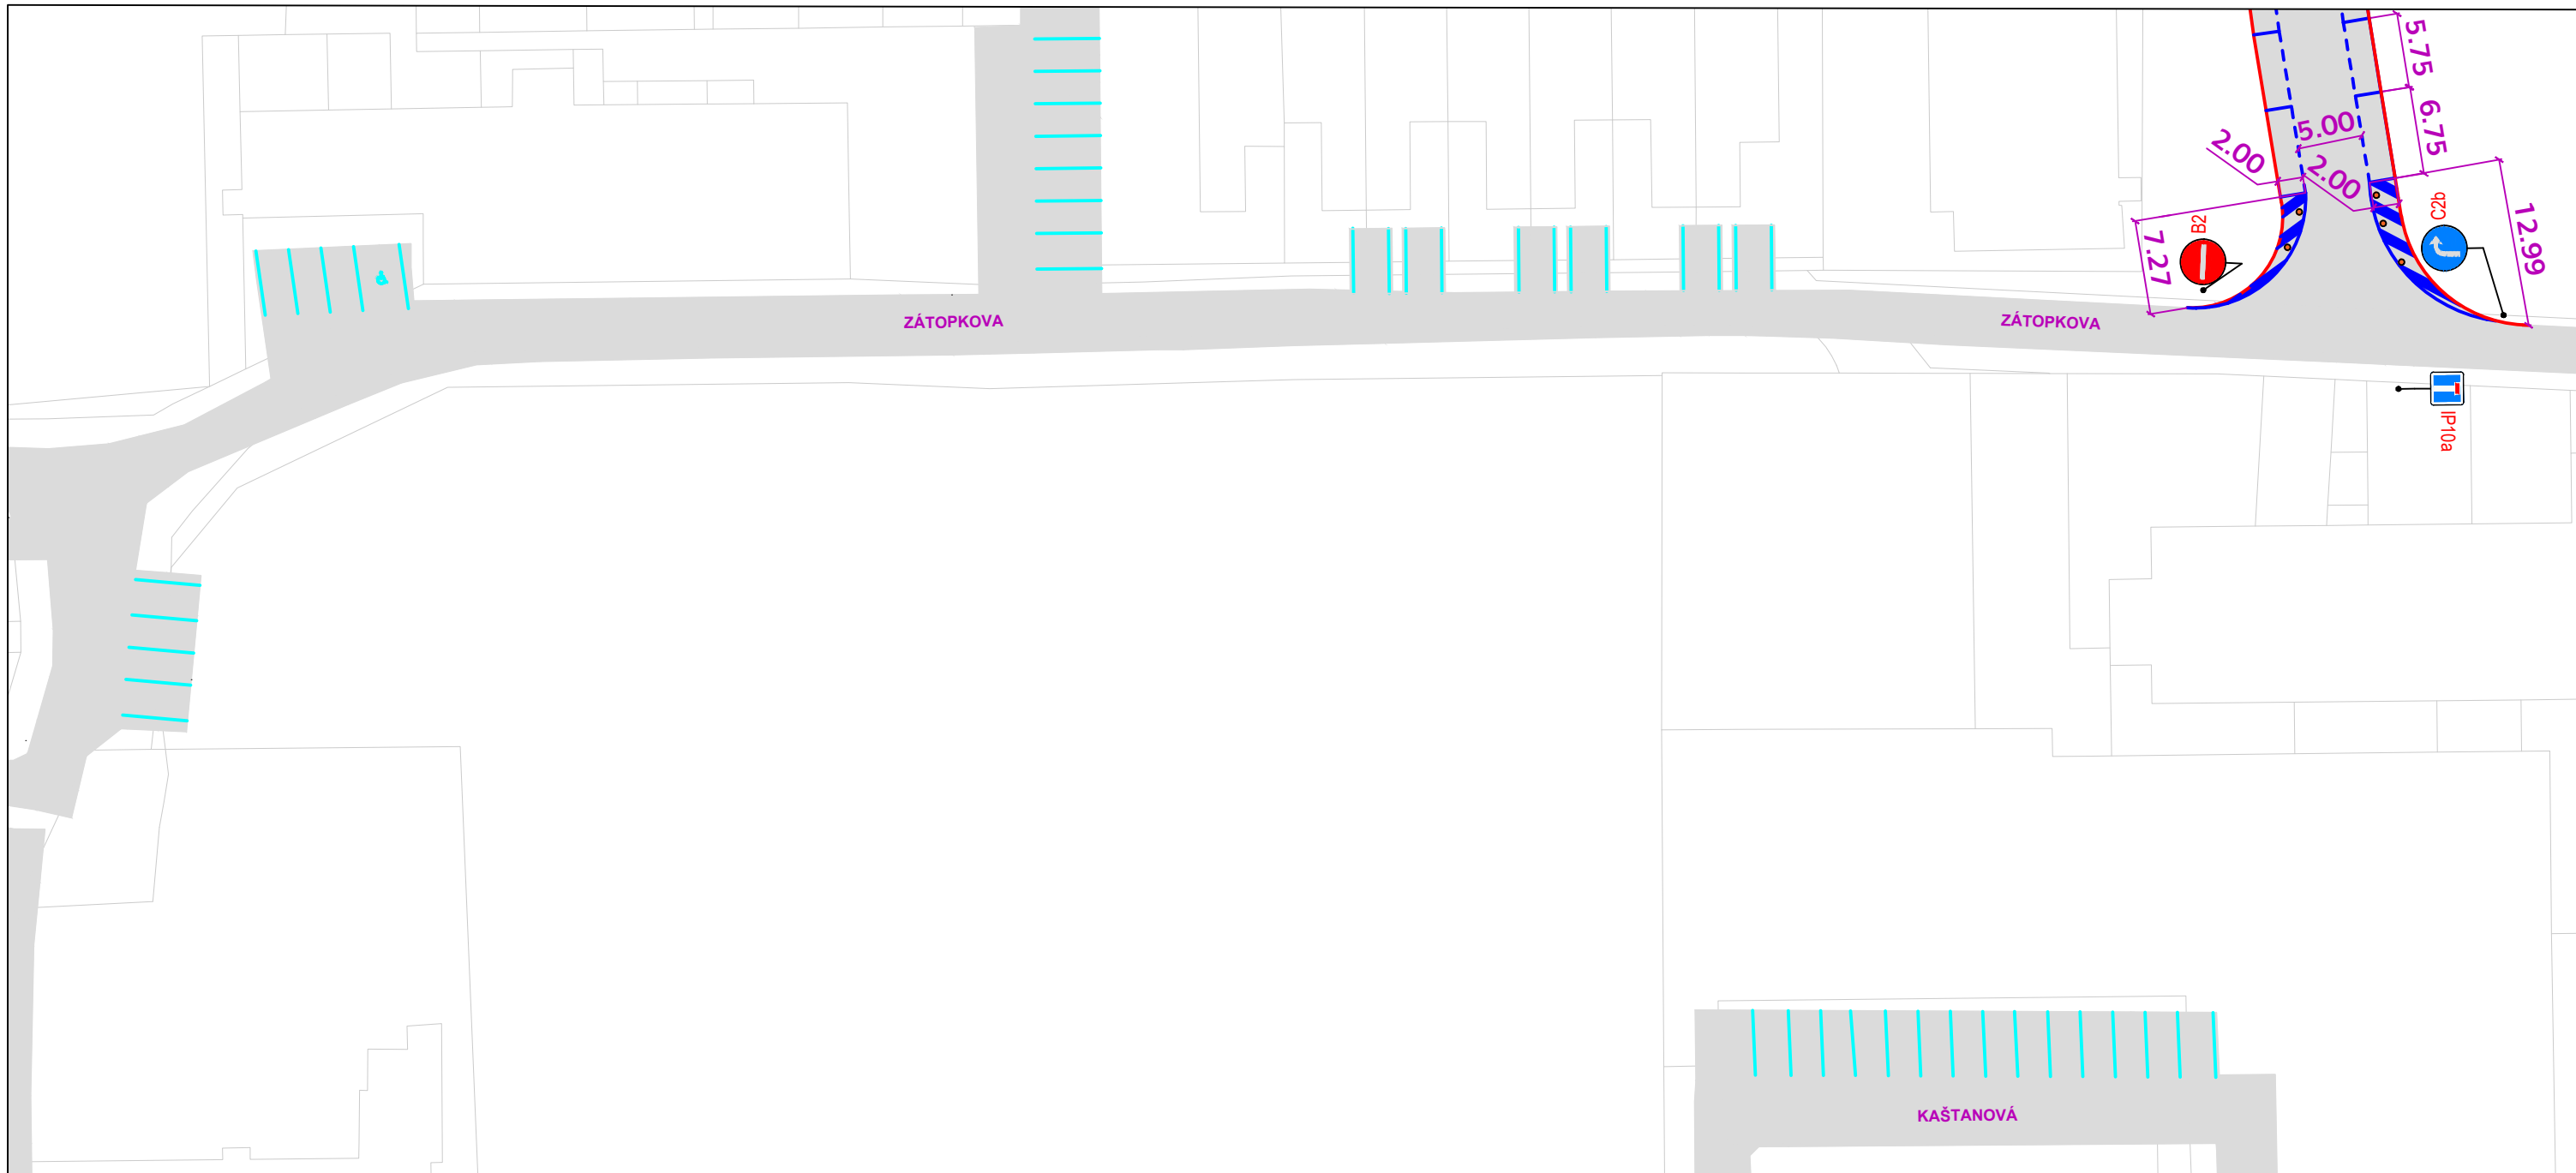


LEGENDA

- Vodorovné dopravní značení - nové
- Vodorovné dopravní značení - stávající
- Hrany - nové
- Povrch
- Chodníkový přejezd
- Zeleň
- Pojížděný ostrov/příčný prah

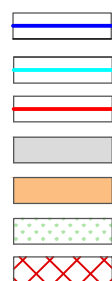


- Svislé dopravní značení / zpomalovací práh - stávající
- Svislé dopravní značení / zpomalovací práh - zrušené
- Svislé dopravní značení / zpomalovací práh - návrh

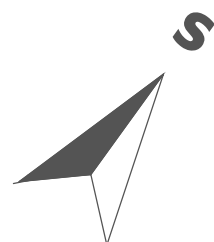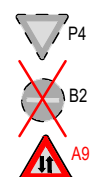


ST. PROGRAM:	Technika a technologie v dopravě a spojích
ST. OBOR:	Dopravní systémy
BAKALÁŘSKÁ PRÁCE:	Organizace dopravy a dopravy v klidu v místní části Rakouský tábor v Milovicích
NÁZEV PŘÍLOHY:	Rakouský tábor - detaily (návrh) výřez 6
ZPRACOVALA:	VEDOUcí PRÁCE:
Michaela Frebortová	doc. Ing. Jiří Čarský, Ph.D. Ing. Andreas Papadopoulos

DATUM	08/2022
FORMÁT	A3
MĚŘÍTKO	1:500
Č. PŘÍLOHY	4.6


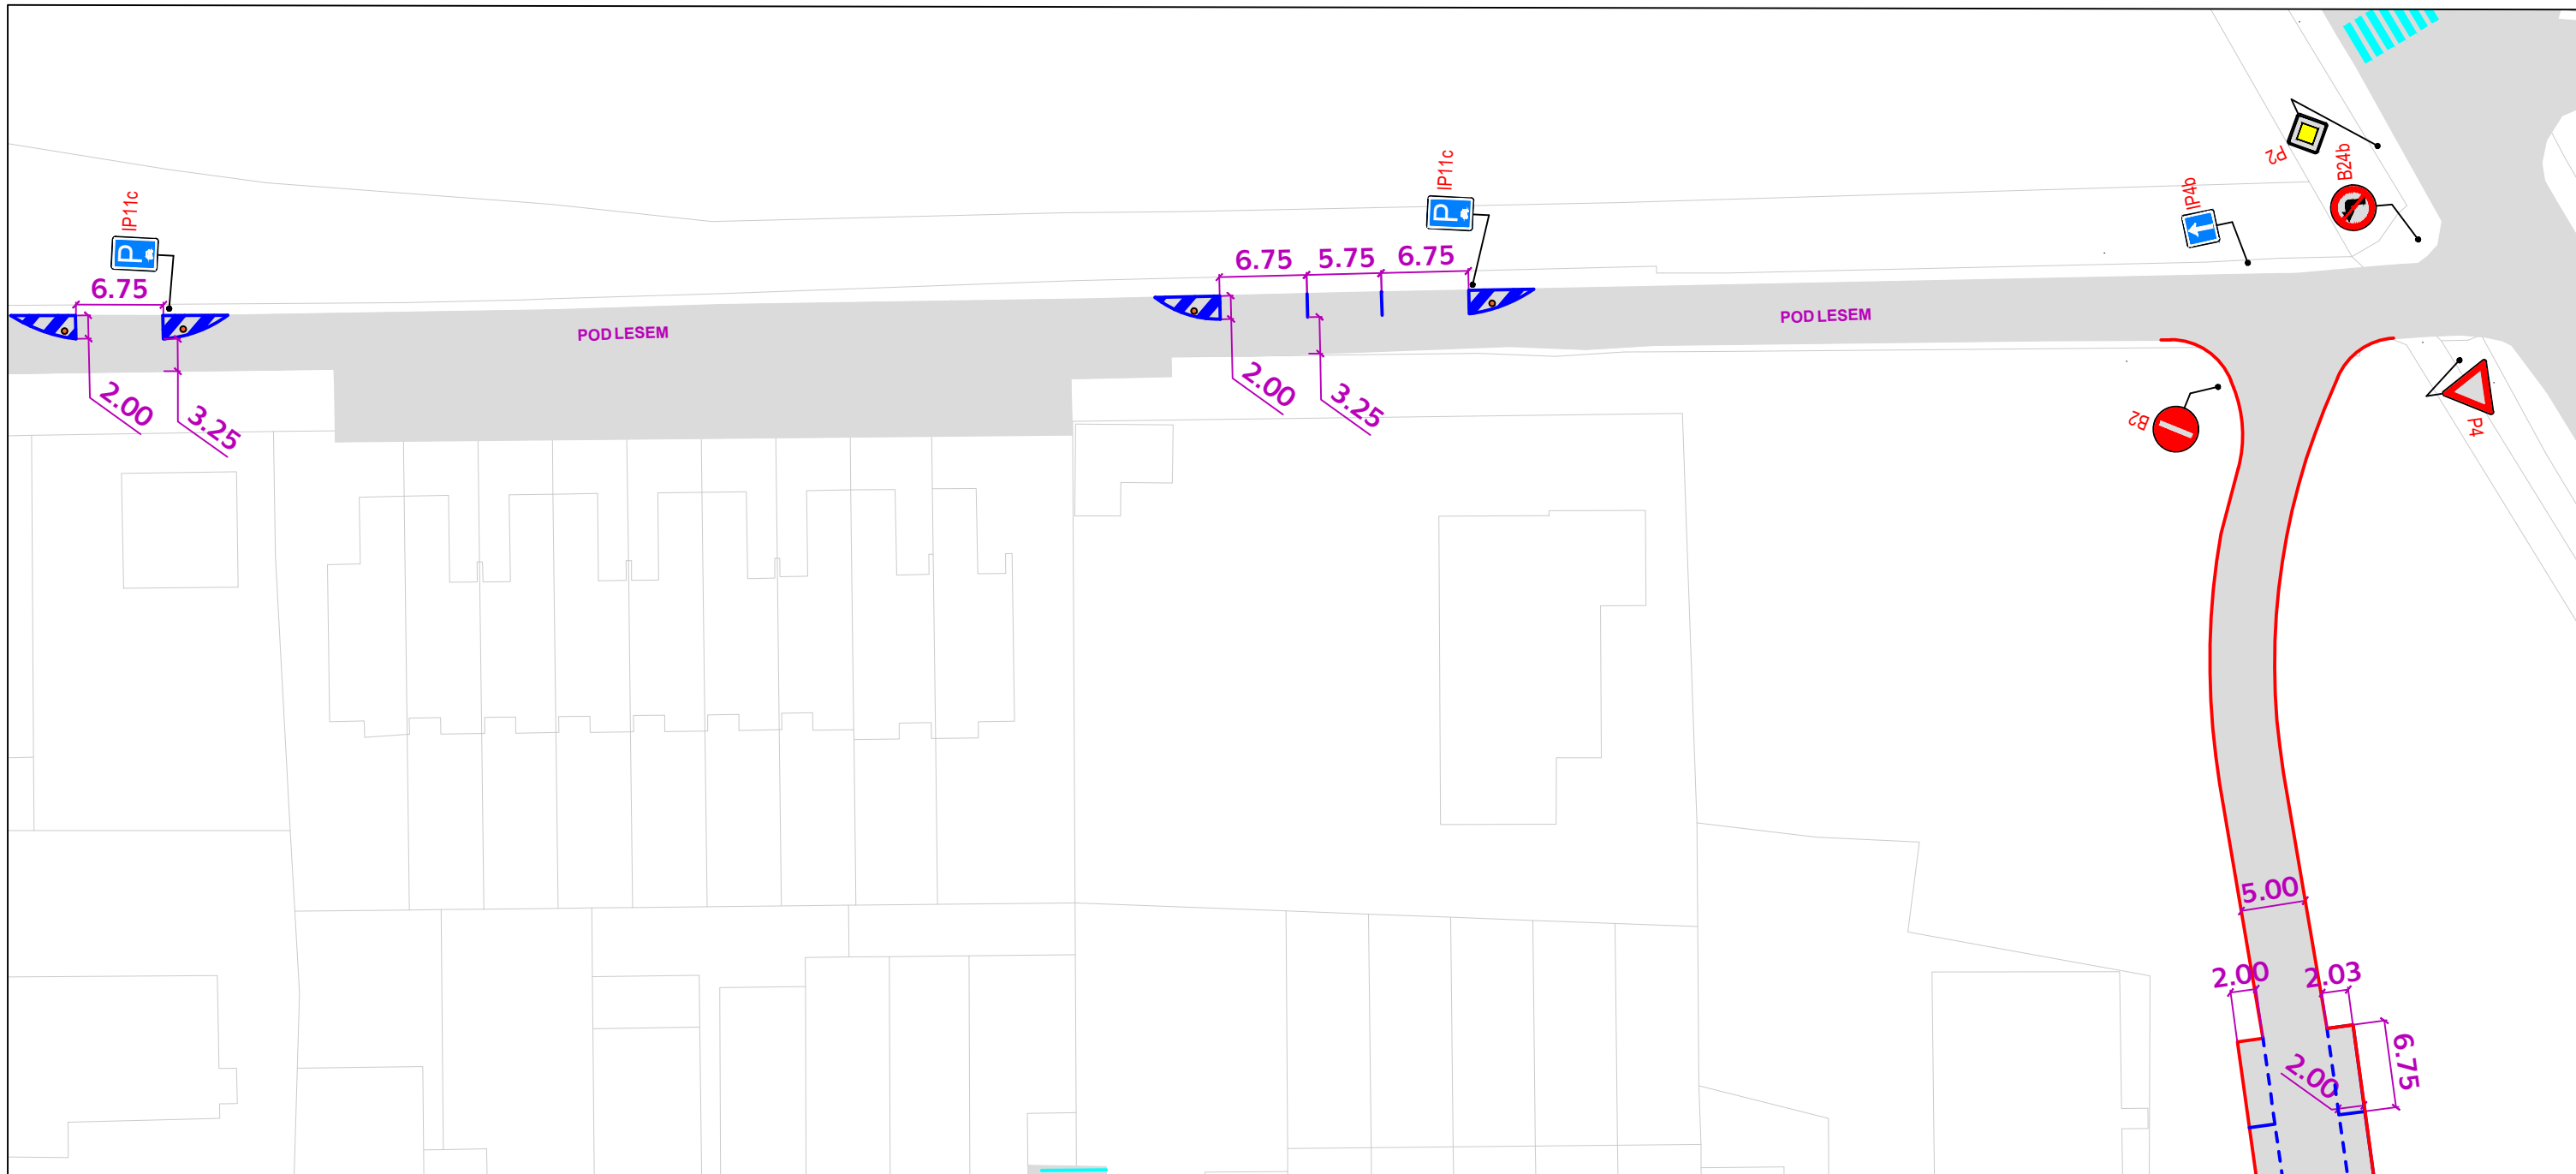


LEGENDA

- Vodorovné dopravní značení - nové
- Vodorovné dopravní značení - stávající
- Hrany - nové
- Povrch
- Chodníkový přejezd
- Zeleň
- Pojížděný ostrov/příčný prah

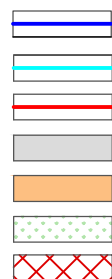


- Svislé dopravní značení / zpomalovací práh - stávající
- Svislé dopravní značení / zpomalovací práh - zrušené
- Svislé dopravní značení / zpomalovací práh - návrh

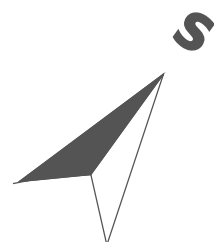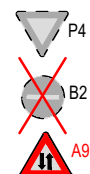


ST. PROGRAM:	Technika a technologie v dopravě a spojích
ST. OBOR:	Dopravní systémy
BAKALÁŘSKÁ PRÁCE:	Organizace dopravy a dopravy v klidu v místní části Rakouský tábor v Milovicích
NÁZEV PŘÍLOHY:	Rakouský tábor - detaily (návrh) výřez 7
ZPRACOVALA:	VEDOUcí PRÁCE:
Michaela Frebortová	doc. Ing. Jiří Čarský, Ph.D. Ing. Andreas Papadopoulos

DATUM	08/2022
FORMÁT	A3
MĚŘÍTKO	1:500
Č. PŘÍLOHY	4.7


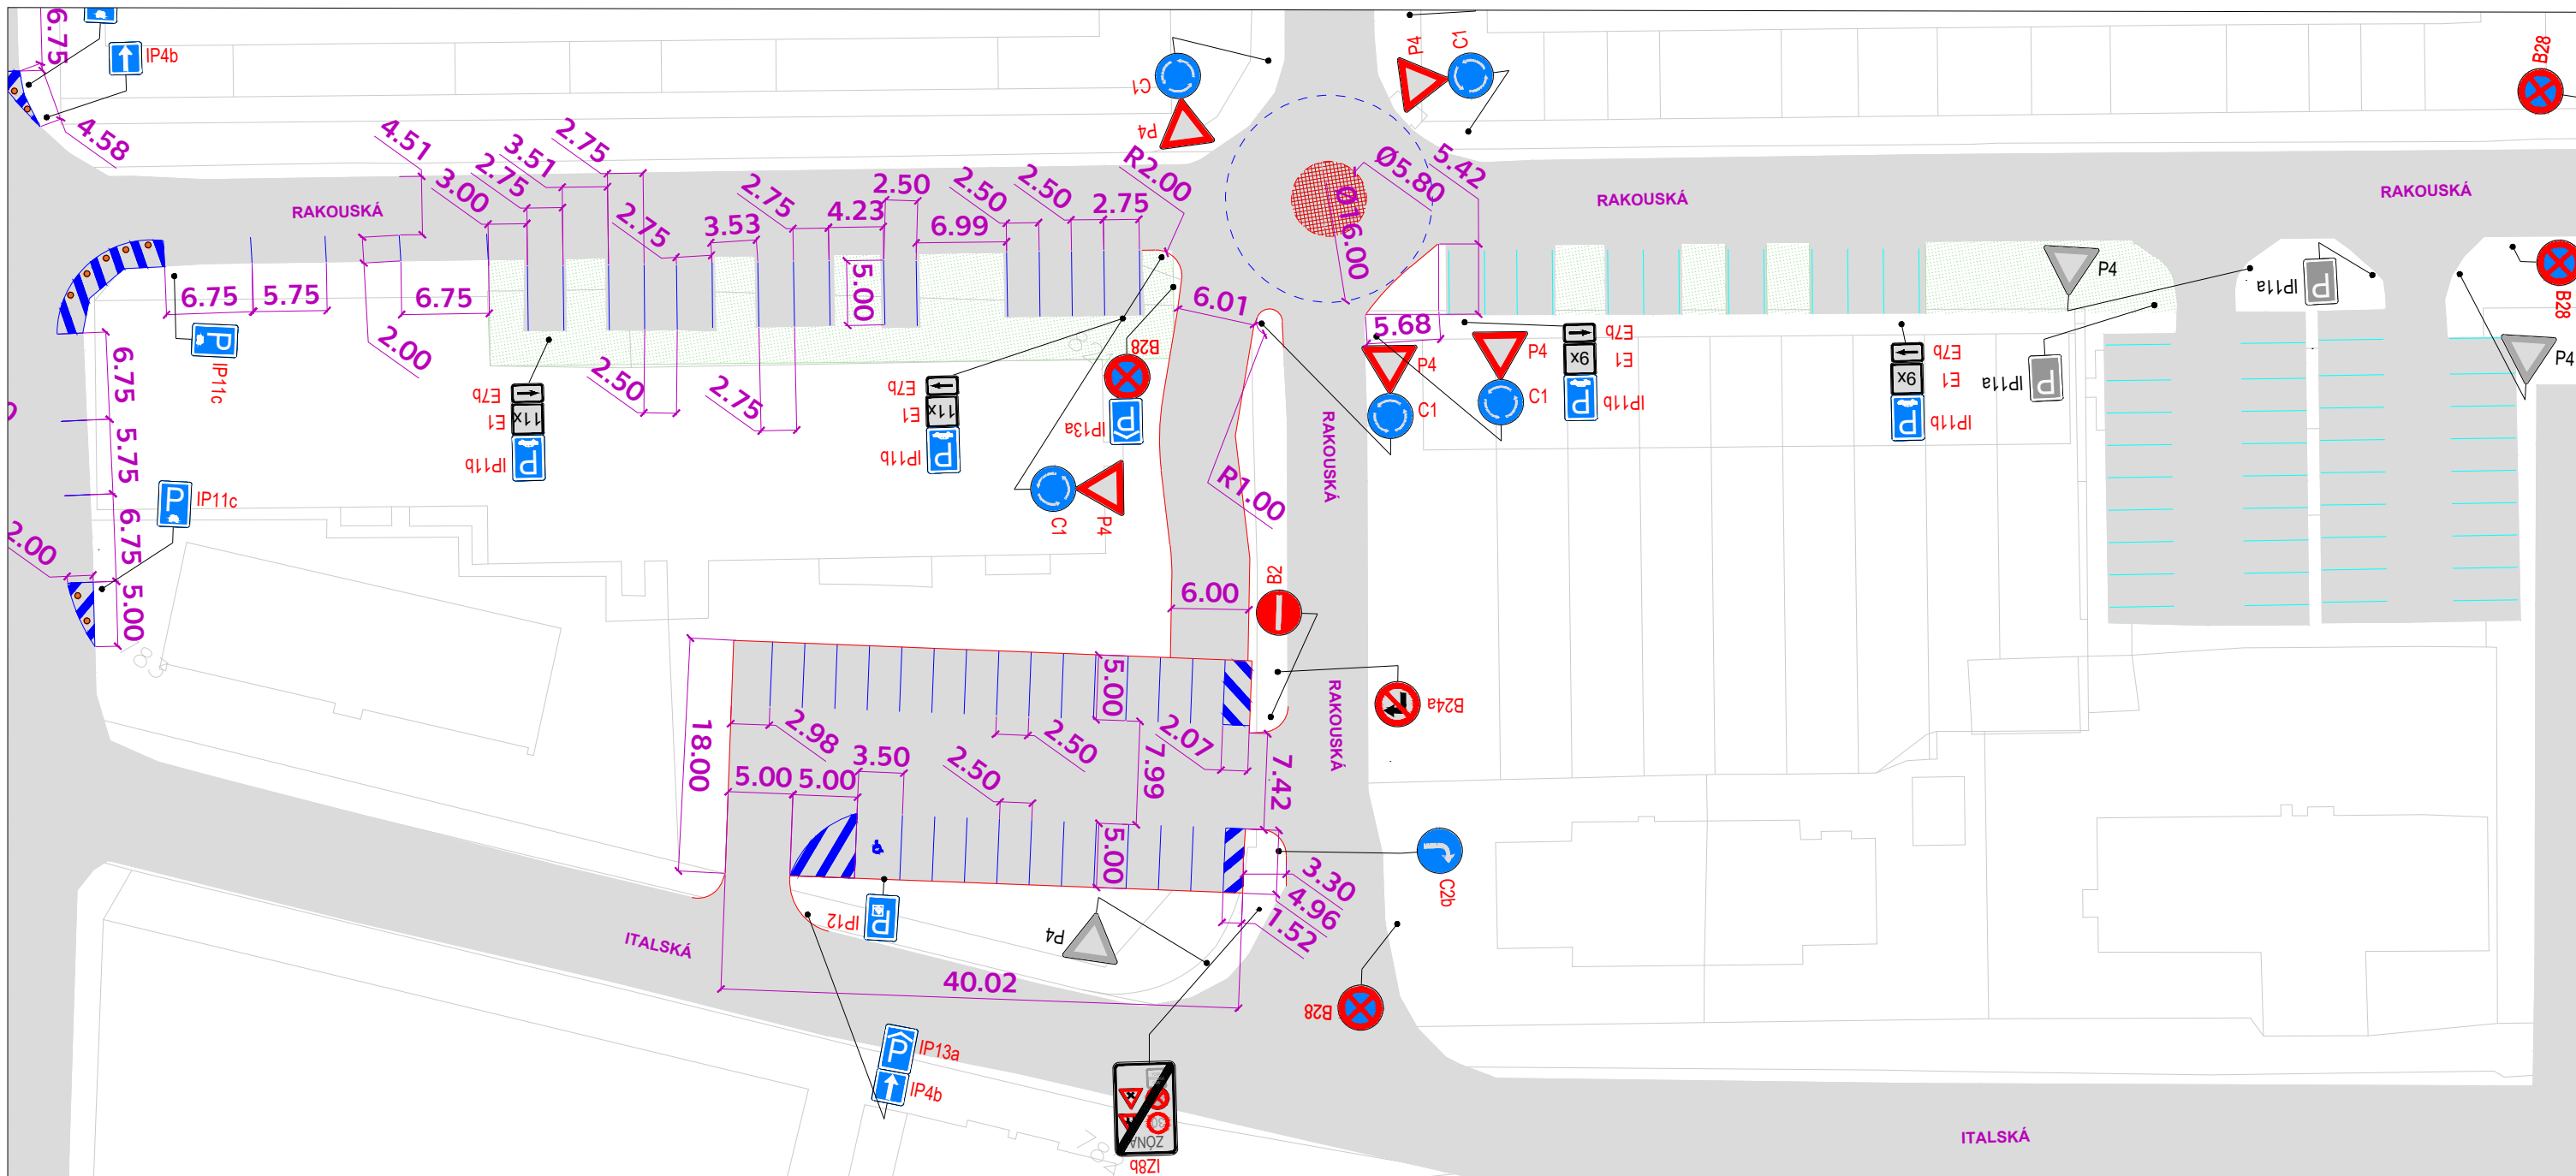


LEGENDA

- Vodorovné dopravní značení - nové
- Vodorovné dopravní značení - stávající
- Hrany - nové
- Povrch
- Chodníkový přejezd
- Zeleň
- Pojížděný ostrov/příčný prah

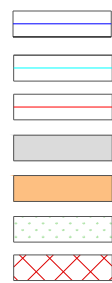


- Svislé dopravní značení / zpomalovací práh - stávající
- Svislé dopravní značení / zpomalovací práh - zrušené
- Svislé dopravní značení / zpomalovací práh - návrh

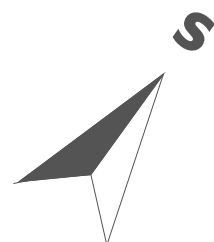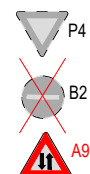


ST. PROGRAM:	Technika a technologie v dopravě a spojích
ST. OBOR:	Dopravní systémy
BAKALÁŘSKÁ PRÁCE:	Organizace dopravy a dopravy v klidu v místní části Rakouský tábor v Milovicích
NÁZEV PŘÍLOHY:	Rakouský tábor - details (návrh) výřez 8
ZPRACOVALA:	VEDOUĆÍ PRÁCE:
Michaela Frebortová	doc. Ing. Jiří Čarský, Ph.D. Ing. Andreas Papadopoulos

DATUM	08/2022
FORMÁT	A3
MĚŘÍTKO	1:500
Č. PŘÍLOHY	4.8


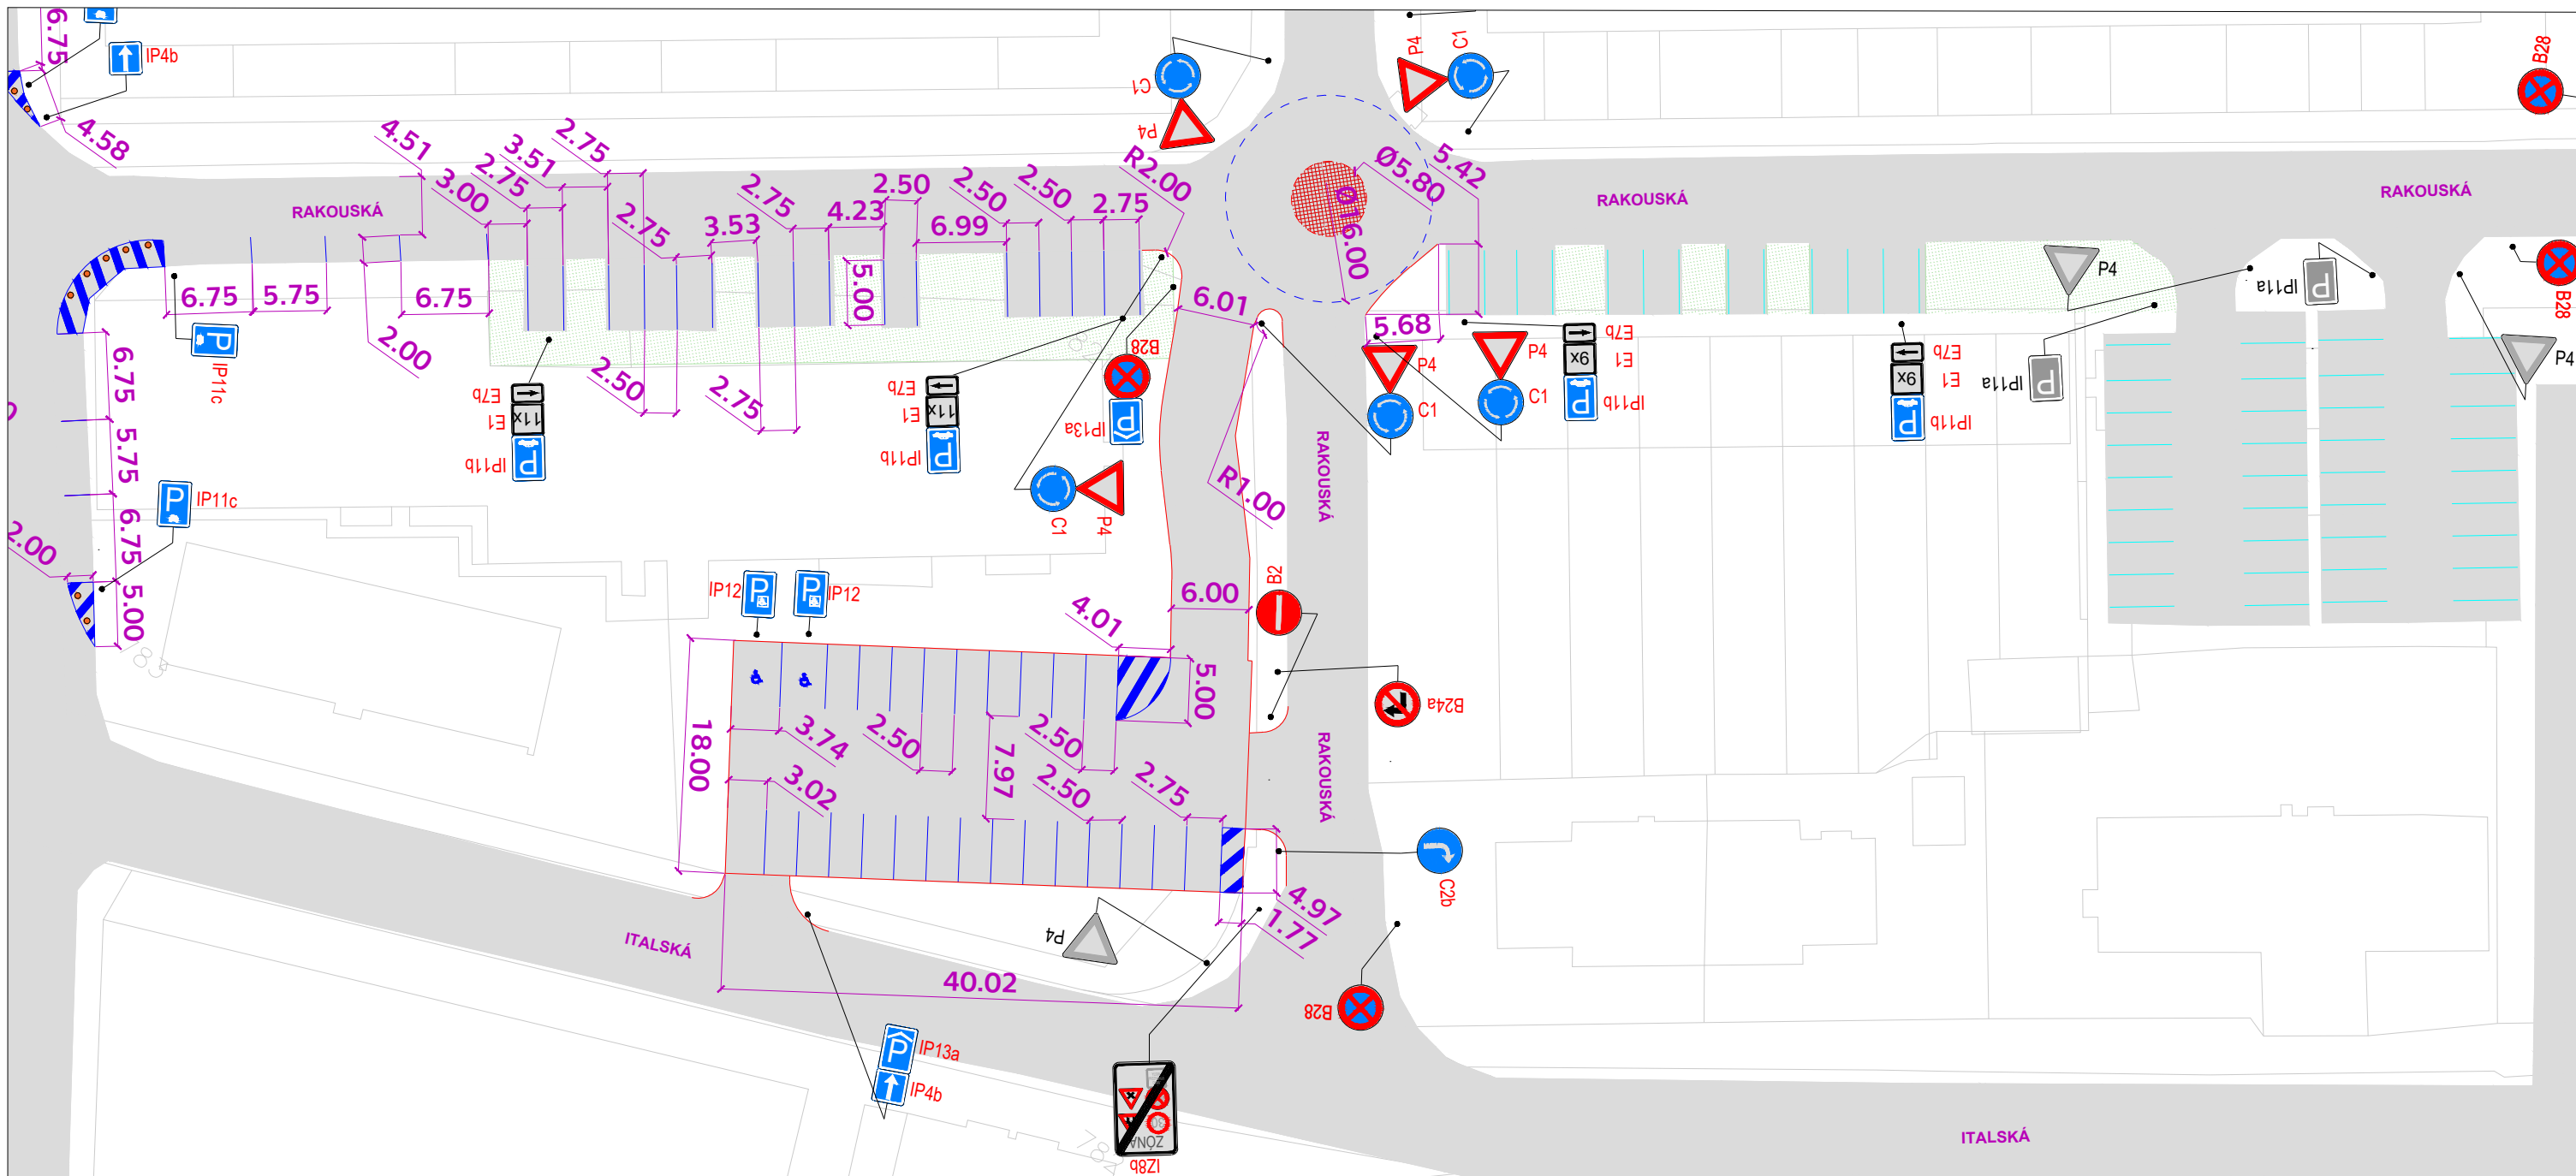


LEGENDA

- Vodorovné dopravní značení - nové
- Vodorovné dopravní značení - stávající
- Hrany - nové
- Povrch
- Chodníkový přejezd
- Zeleň
- Pojížděný ostrov/příčný prah

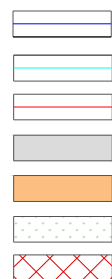


- Svislé dopravní značení / zpomalovací práh - stávající
- Svislé dopravní značení / zpomalovací práh - zrušené
- Svislé dopravní značení / zpomalovací práh - návrh

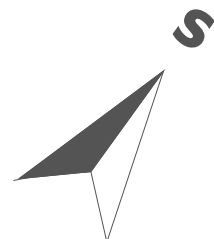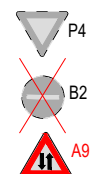


ST. PROGRAM:	Technika a technologie v dopravě a spojích
ST. OBOR:	Dopravní systémy
BAKALÁŘSKÁ PRÁCE:	Organizace dopravy a dopravy v klidu v místní části Rakouský tábor v Milovicích
NÁZEV PŘÍLOHY:	Rakouský tábor - details (návrh) výřez 9
ZPRACOVALA:	VEDOUĆÍ PRÁCE:
Michaela Frebortová	doc. Ing. Jiří Čarský, Ph.D. Ing. Andreas Papadopoulos

ČVUT ČESKÉ VYSOKÉ UČENÍ TECHNICKÉ V PRAZE	
DATUM	08/2022
FORMÁT	A3
MĚŘÍTKO	1:500
Č. PŘÍLOHY	4.9


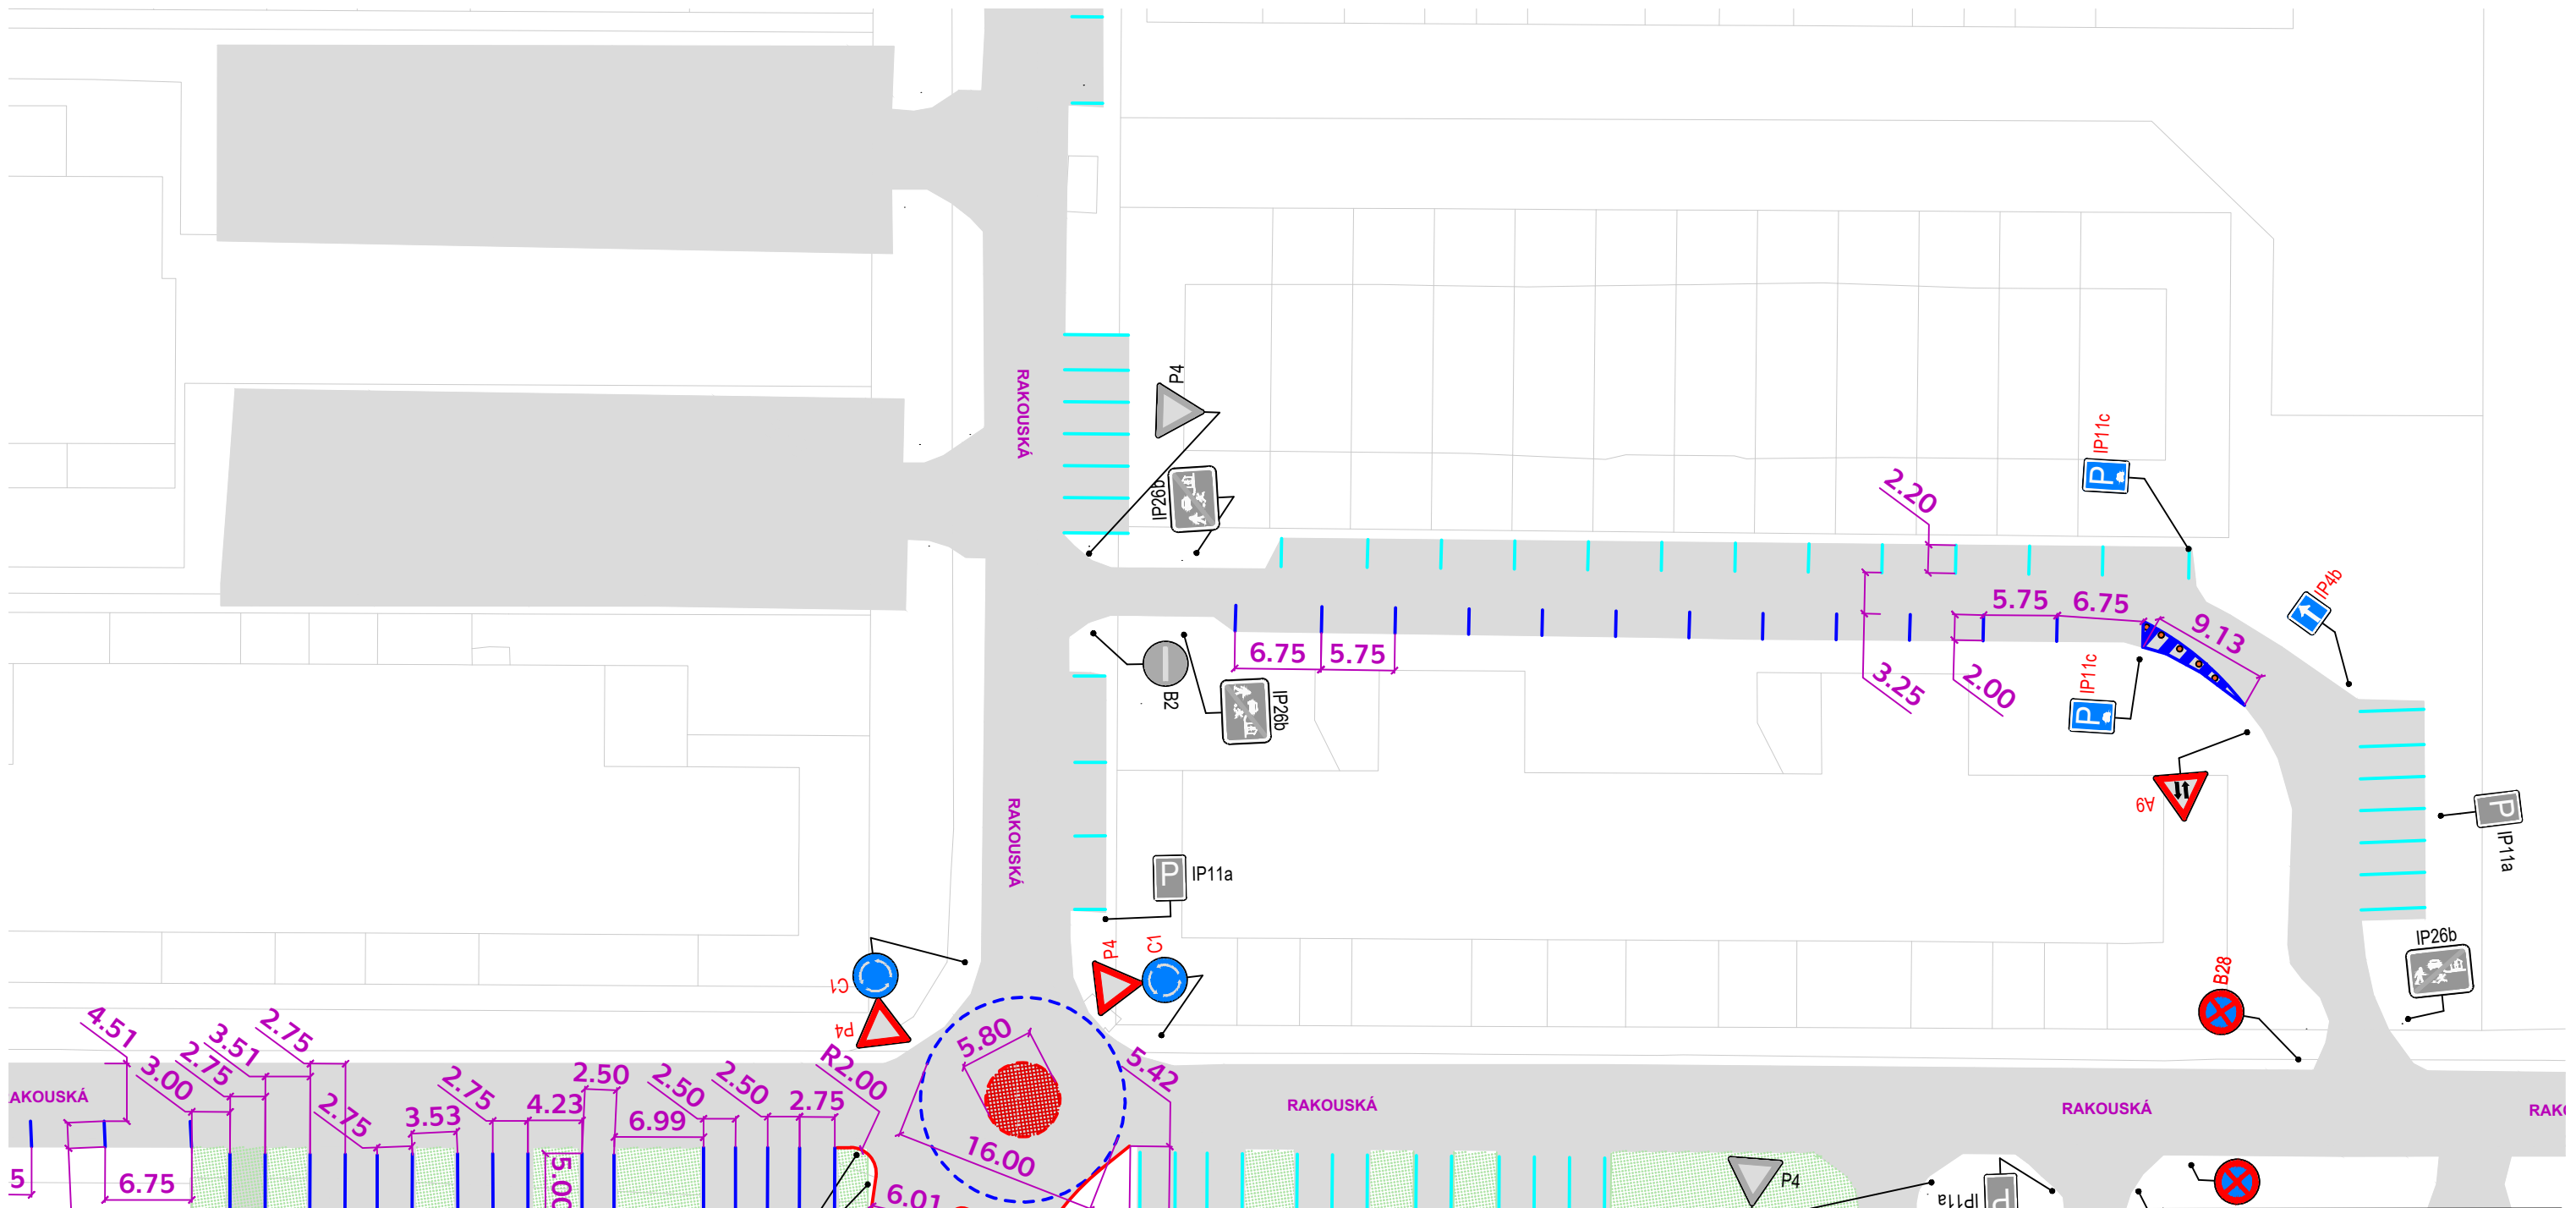


LEGENDA

- Vodorovné dopravní značení - nové
- Vodorovné dopravní značení - stávající
- Hrany - nové
- Povrch
- Chodníkový přejezd
- Zeleň
- Pojížděný ostrov/příčný prah

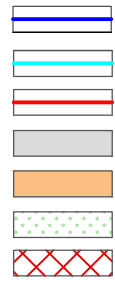


- Svislé dopravní značení / zpomalovací práh - stávající
- Svislé dopravní značení / zpomalovací práh - zrušené
- Svislé dopravní značení / zpomalovací práh - návrh

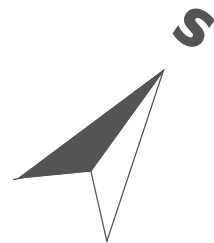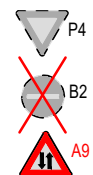


ST. PROGRAM:	Technika a technologie v dopravě a spojích
ST. OBOR:	Dopravní systémy
BAKALÁŘSKÁ PRÁCE:	Organizace dopravy a dopravy v klidu v místní části Rakouský tábor v Milovicích
NÁZEV PŘÍLOHY:	Rakouský tábor - detaily (návrh) výřez 10
ZPRACOVALA:	VEDOUČÍ PRÁCE:
Michaela Frebortová	doc. Ing. Jiří Čarský, Ph.D. Ing. Andreas Papadopoulos

DATUM	08/2022
FORMÁT	A3
MĚŘÍTKO	1:500
Č. PŘÍLOHY	4.10


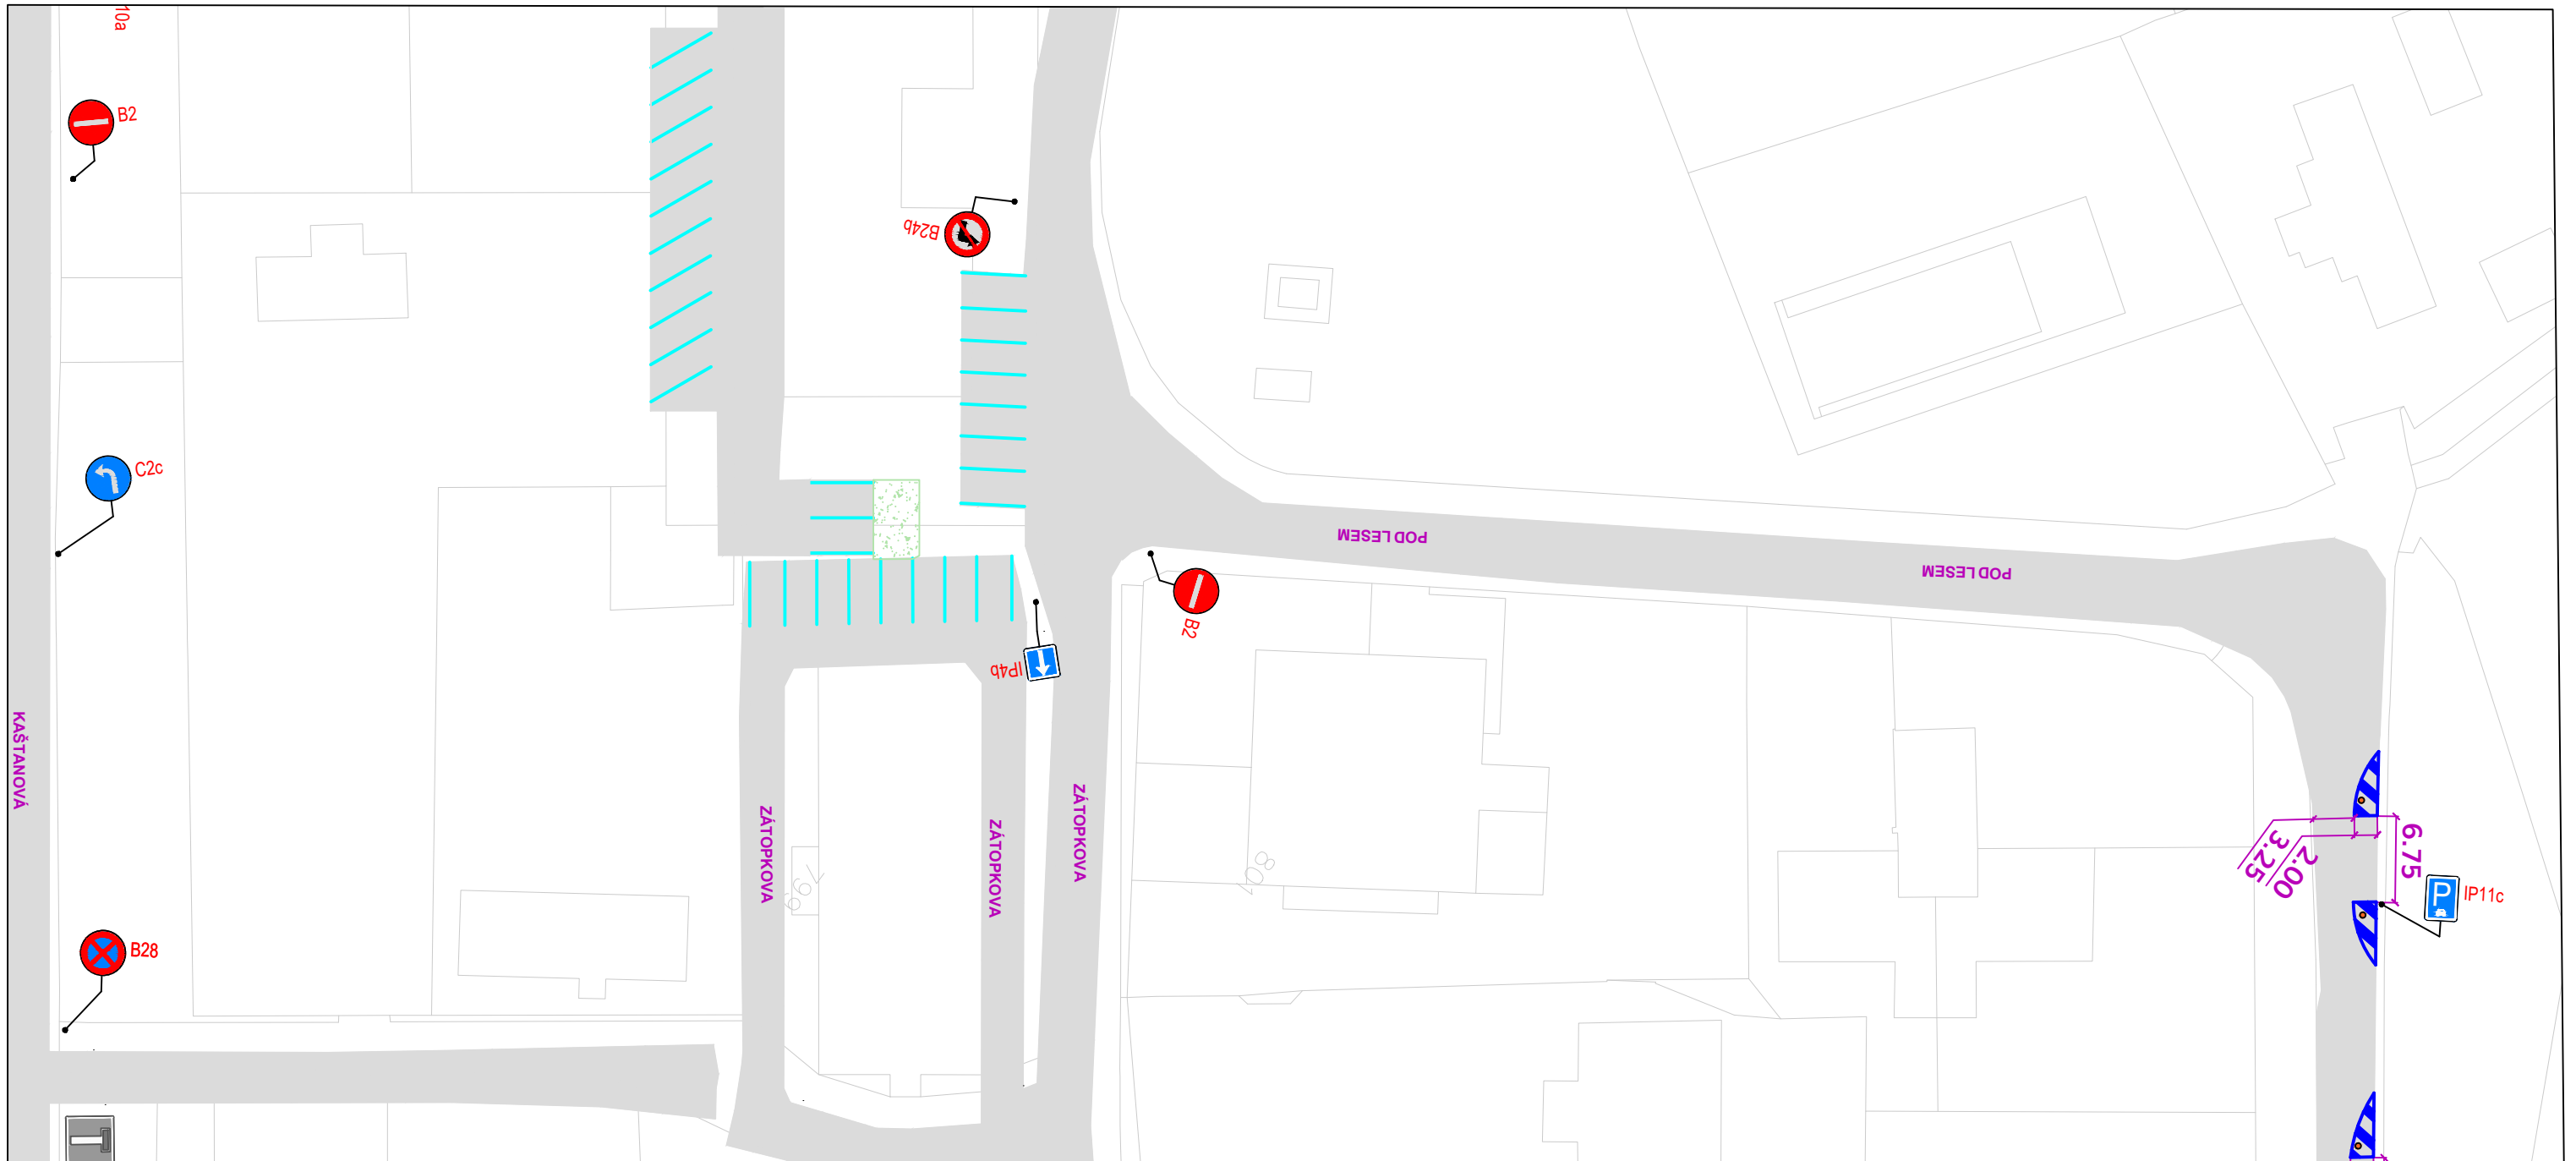


LEGENDA

- Vodorovné dopravní značení - nové
- Vodorovné dopravní značení - stávající
- Hrany - nové
- Povrch
- Chodníkový přejezd
- Zeleň
- Pojížděný ostrov/příčný prah

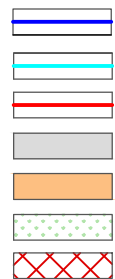


- Svislé dopravní značení / zpomalovací práh - stávající
- Svislé dopravní značení / zpomalovací práh - zrušené
- Svislé dopravní značení / zpomalovací práh - návrh

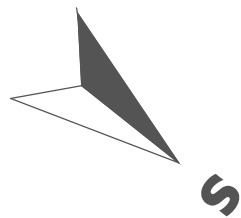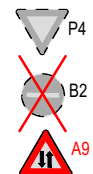

ST. PROGRAM:	Technika a technologie v dopravě a spojích
ST. OBOR:	Dopravní systémy
BAKALÁŘSKÁ PRÁCE:	Organizace dopravy a dopravy v klidu v místní části Rakouský tábor v Milovicích
NÁZEV PŘÍLOHY:	Rakouský tábor - detaily (návrh) výřez 11
ZPRACOVALA:	VEDOUcí PRÁCE:
Michaela Frebortová	doc. Ing. Jiří Čarský, Ph.D. Ing. Andreas Papadopoulos




DATUM	08/2022
FORMÁT	A3
MĚŘÍTKO	1:500
Č. PŘÍLOHY	4.11


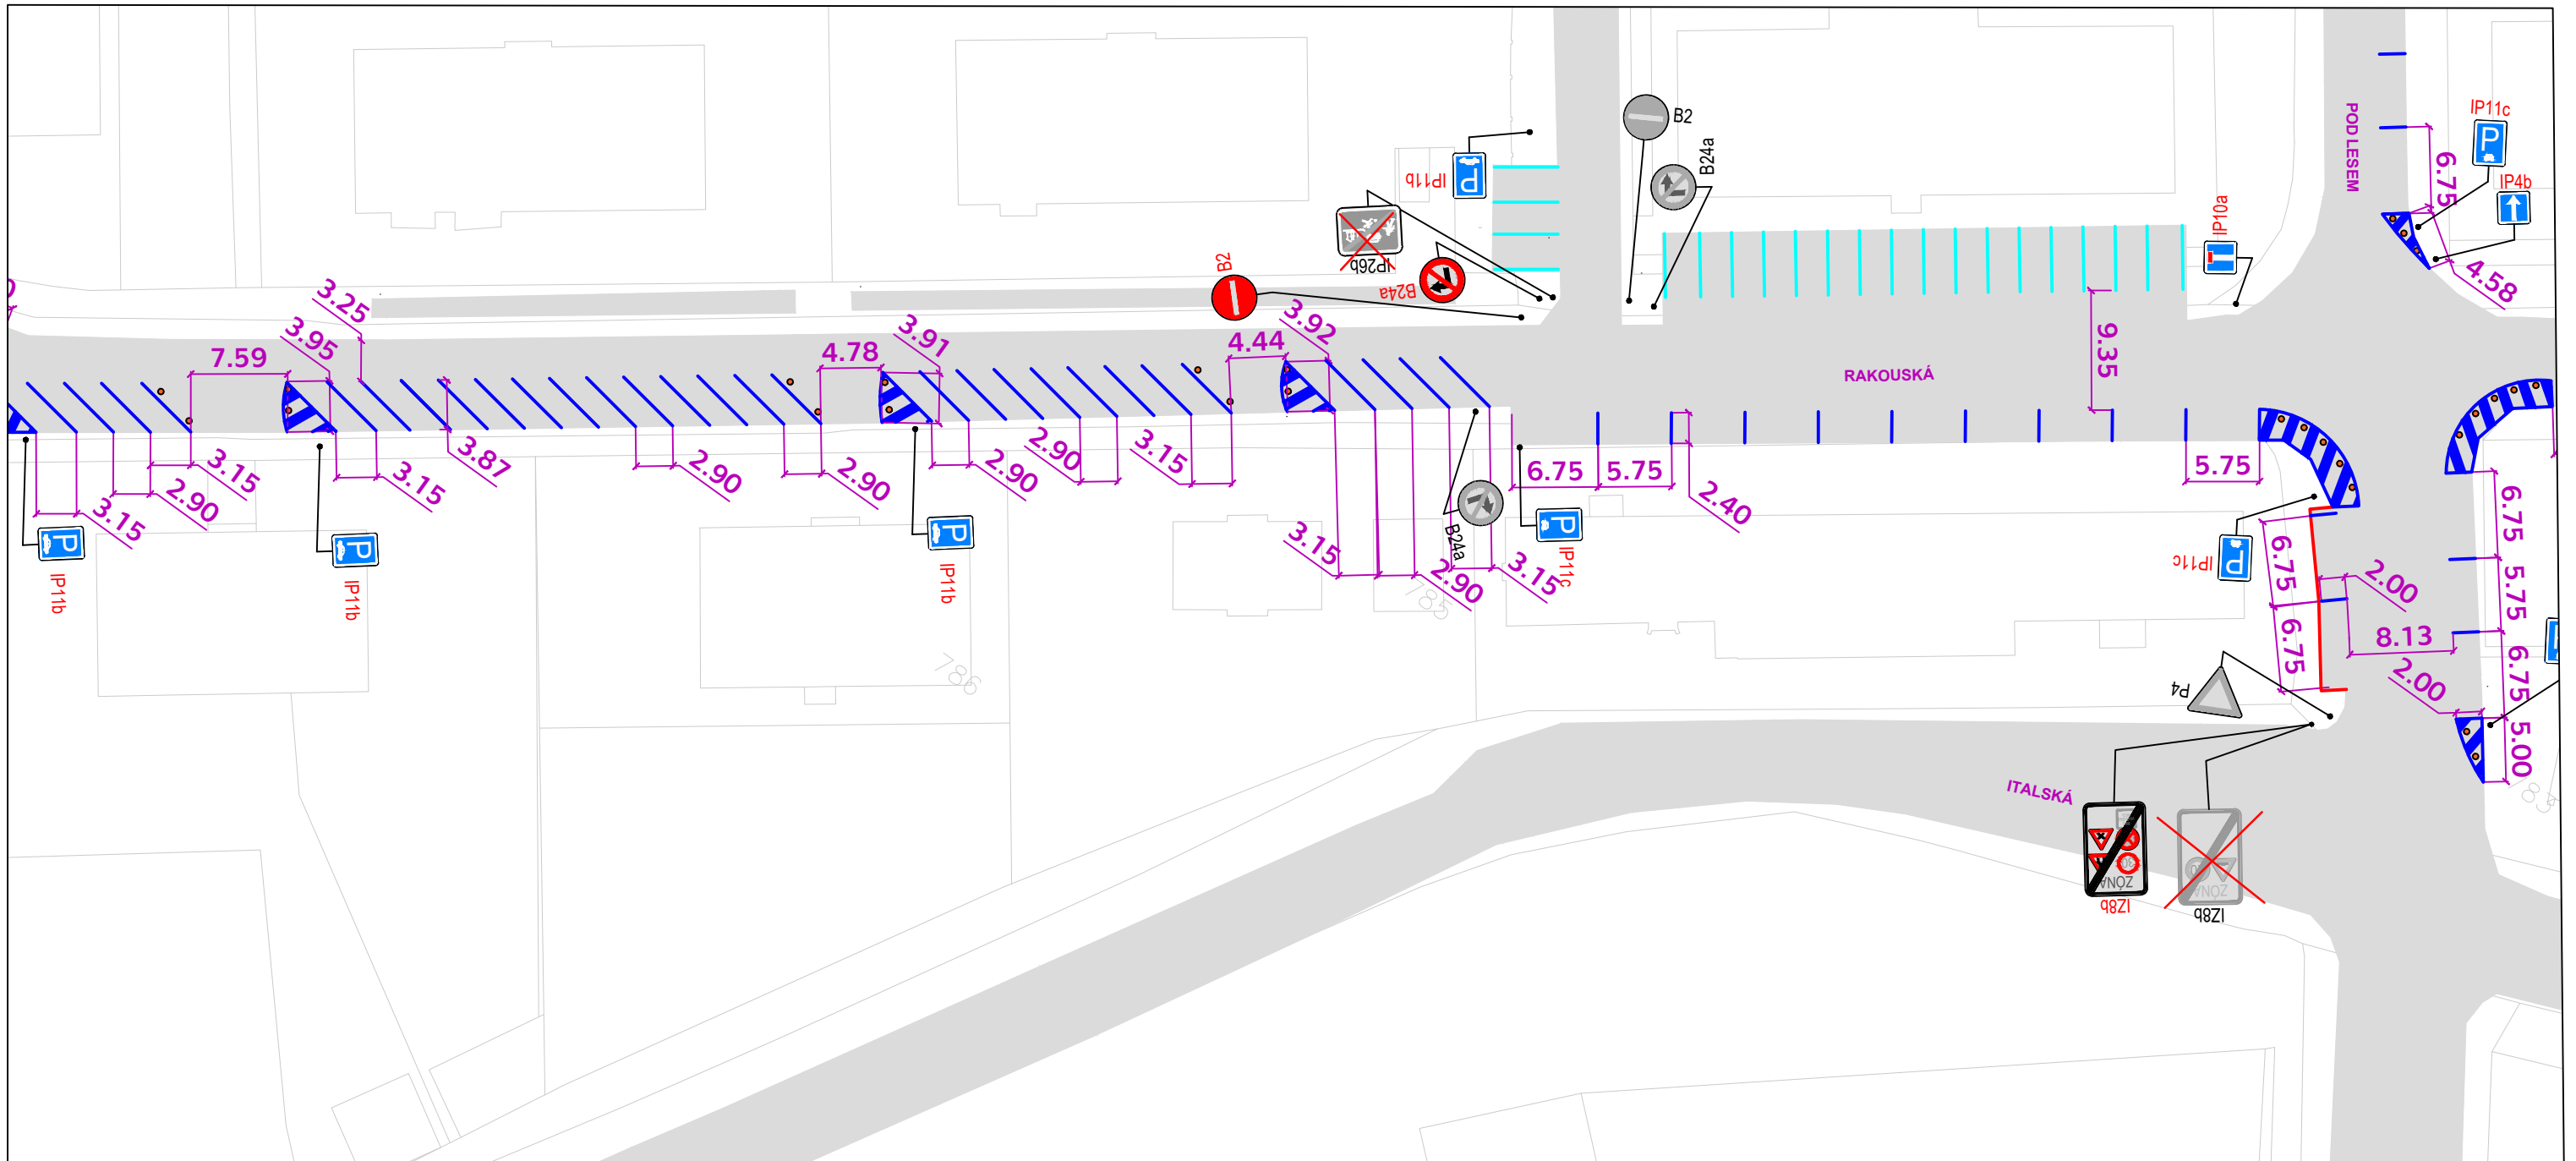


LEGENDA

- Vodorovné dopravní značení - nové
- Vodorovné dopravní značení - stávající
- Hrany - nové
- Povrch
- Chodníkový přejezd
- Zeleň
- Pojížděný ostrov/příčný prah

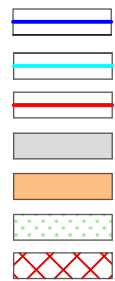


- Svislé dopravní značení / zpomalovací práh - stávající
- Svislé dopravní značení / zpomalovací práh - zrušené
- Svislé dopravní značení / zpomalovací práh - návrh

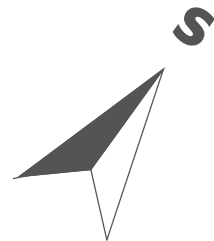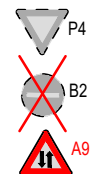

ST. PROGRAM:	Technika a technologie v dopravě a spojích
ST. OBOR:	Dopravní systémy
BAKALÁŘSKÁ PRÁCE:	Organizace dopravy a dopravy v klidu v místní části Rakouský tábor v Milovicích
NÁZEV PŘÍLOHY:	Rakouský tábor - detaily (návrh) výřez 12
ZPRACOVALA:	VEDOUcí PRÁCE:
Michaela Frebortová	doc. Ing. Jiří Čarský, Ph.D. Ing. Andreas Papadopoulos




DATUM	08/2022
FORMÁT	A3
MĚŘÍTKO	1:500
Č. PŘÍLOHY	4.12


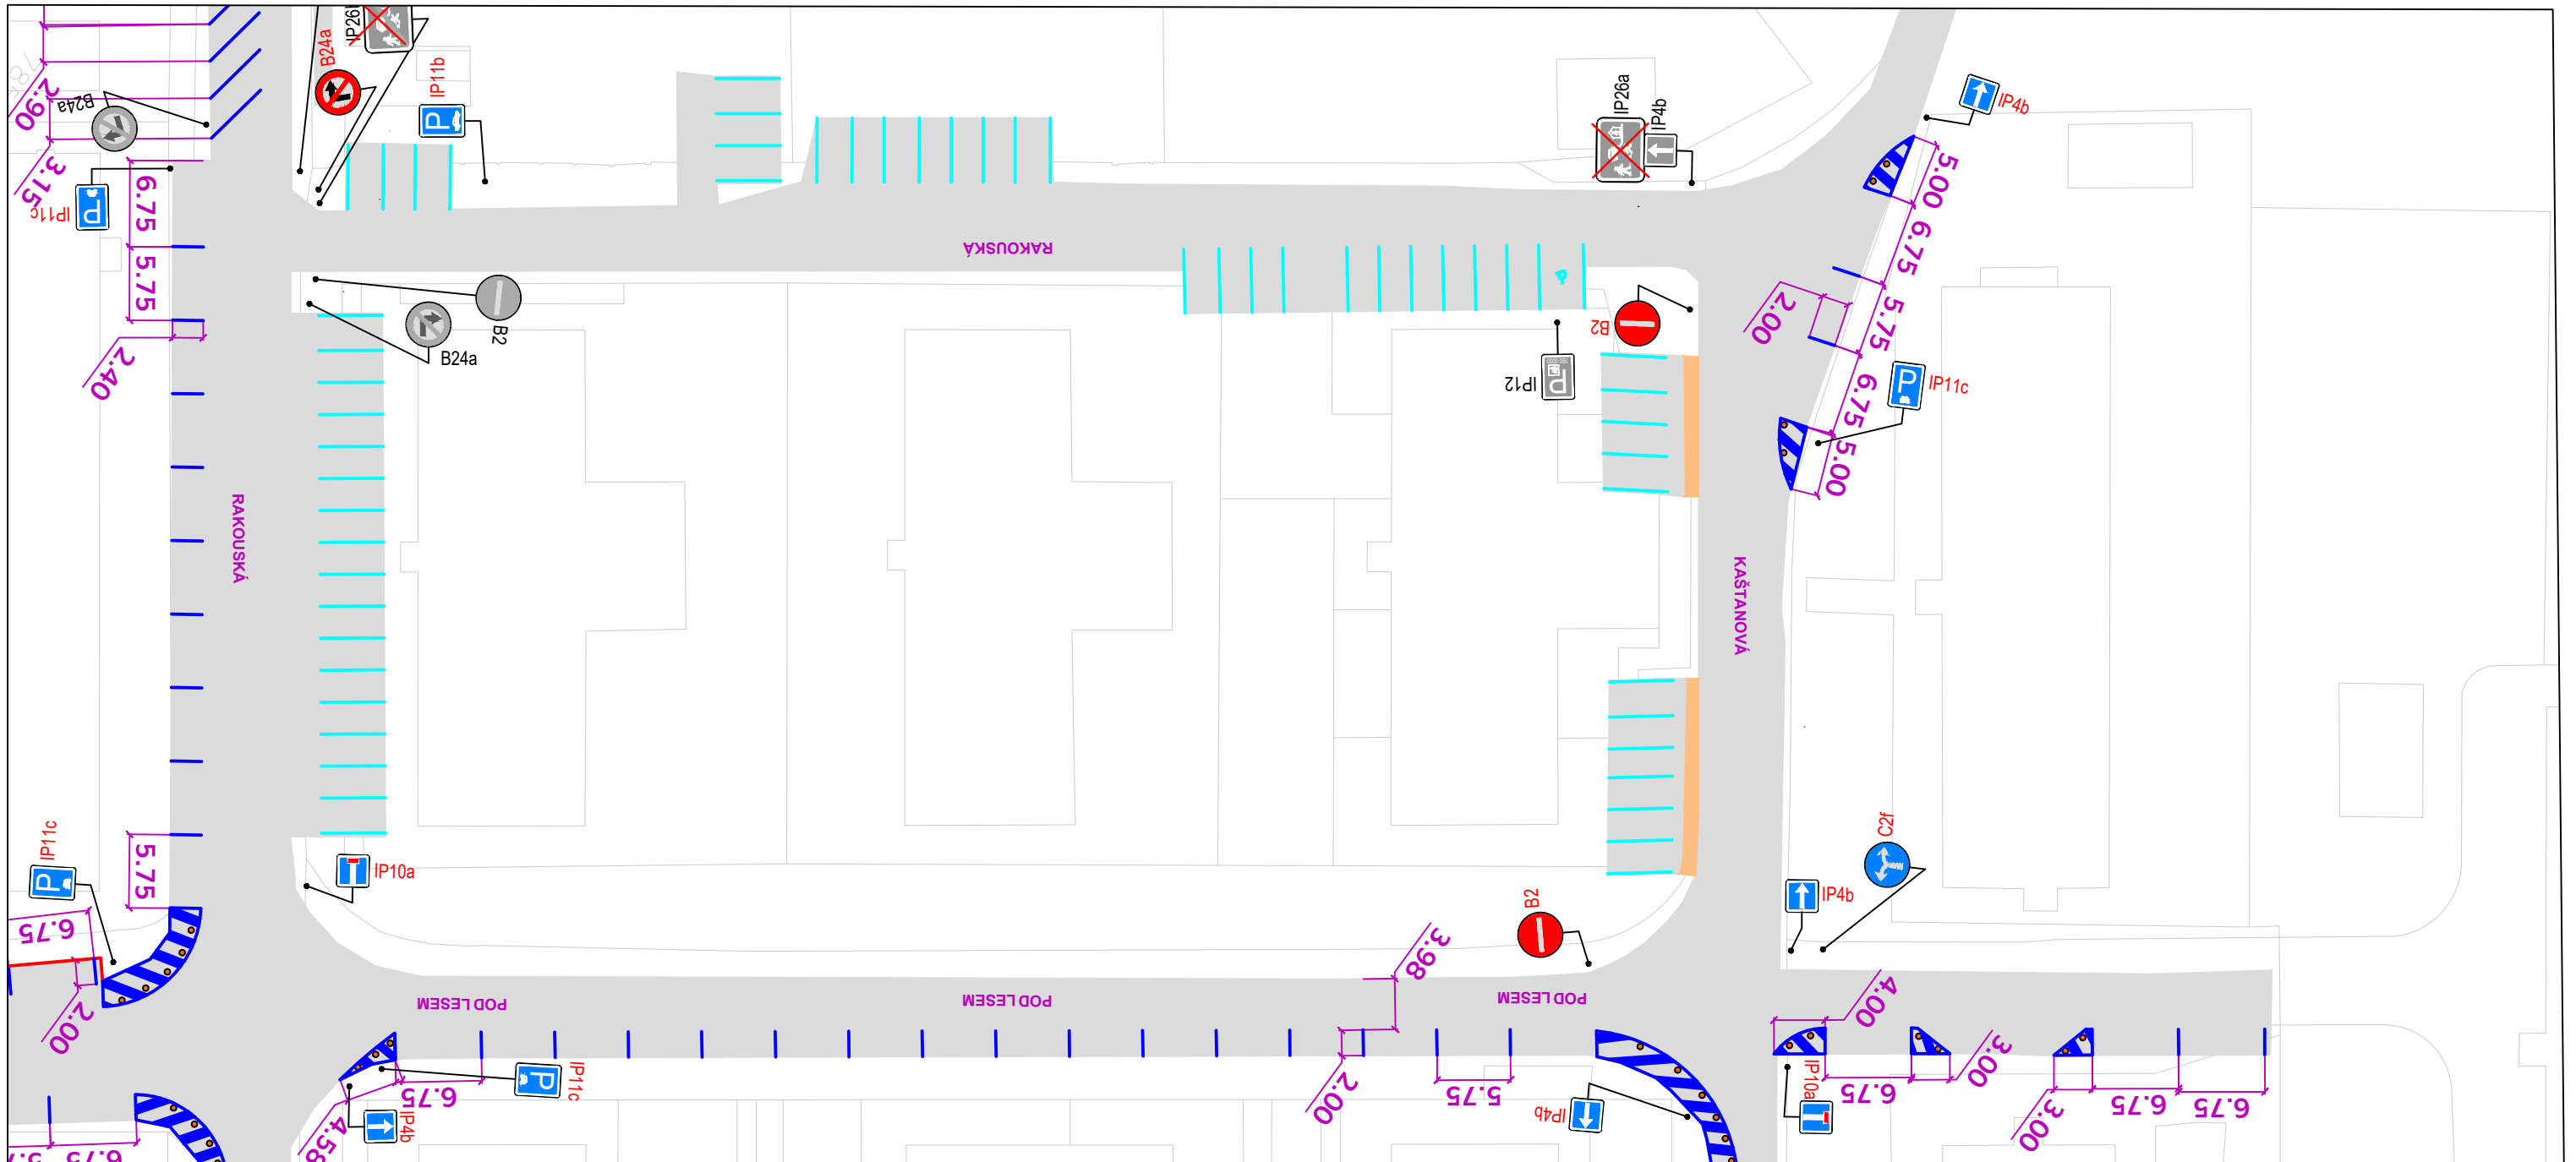


LEGENDA

- Vodorovné dopravní značení - nové
- Vodorovné dopravní značení - stávající
- Hrany - nové
- Povrch
- Chodníkový přejezd
- Zeleň
- Pojížděný ostrov/příčný prah

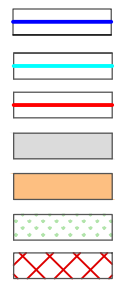

- Svislé dopravní značení / zpomalovací práh - stávající
- Svislé dopravní značení / zpomalovací práh - zrušené
- Svislé dopravní značení / zpomalovací práh - návrh

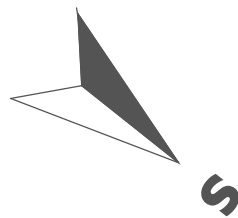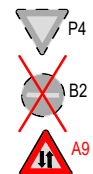


ST. PROGRAM:	Technika a technologie v dopravě a spojích
ST. OBOR:	Dopravní systémy
BAKALÁŘSKÁ PRÁCE:	Organizace dopravy a dopravy v klidu v místní části Rakouský tábor v Milovicích
NÁZEV PŘÍLOHY:	Rakouský tábor - details (návrh) výřez 13
ZPRACOVALA:	VEDOUcí PRÁCE:
Michaela Frebortová	doc. Ing. Jiří Čarský, Ph.D. Ing. Andreas Papadopoulos




DATUM	08/2022
FORMÁT	A3
MĚŘÍTKO	1:500

Č. PŘÍLOHY	4.13
------------	-------------


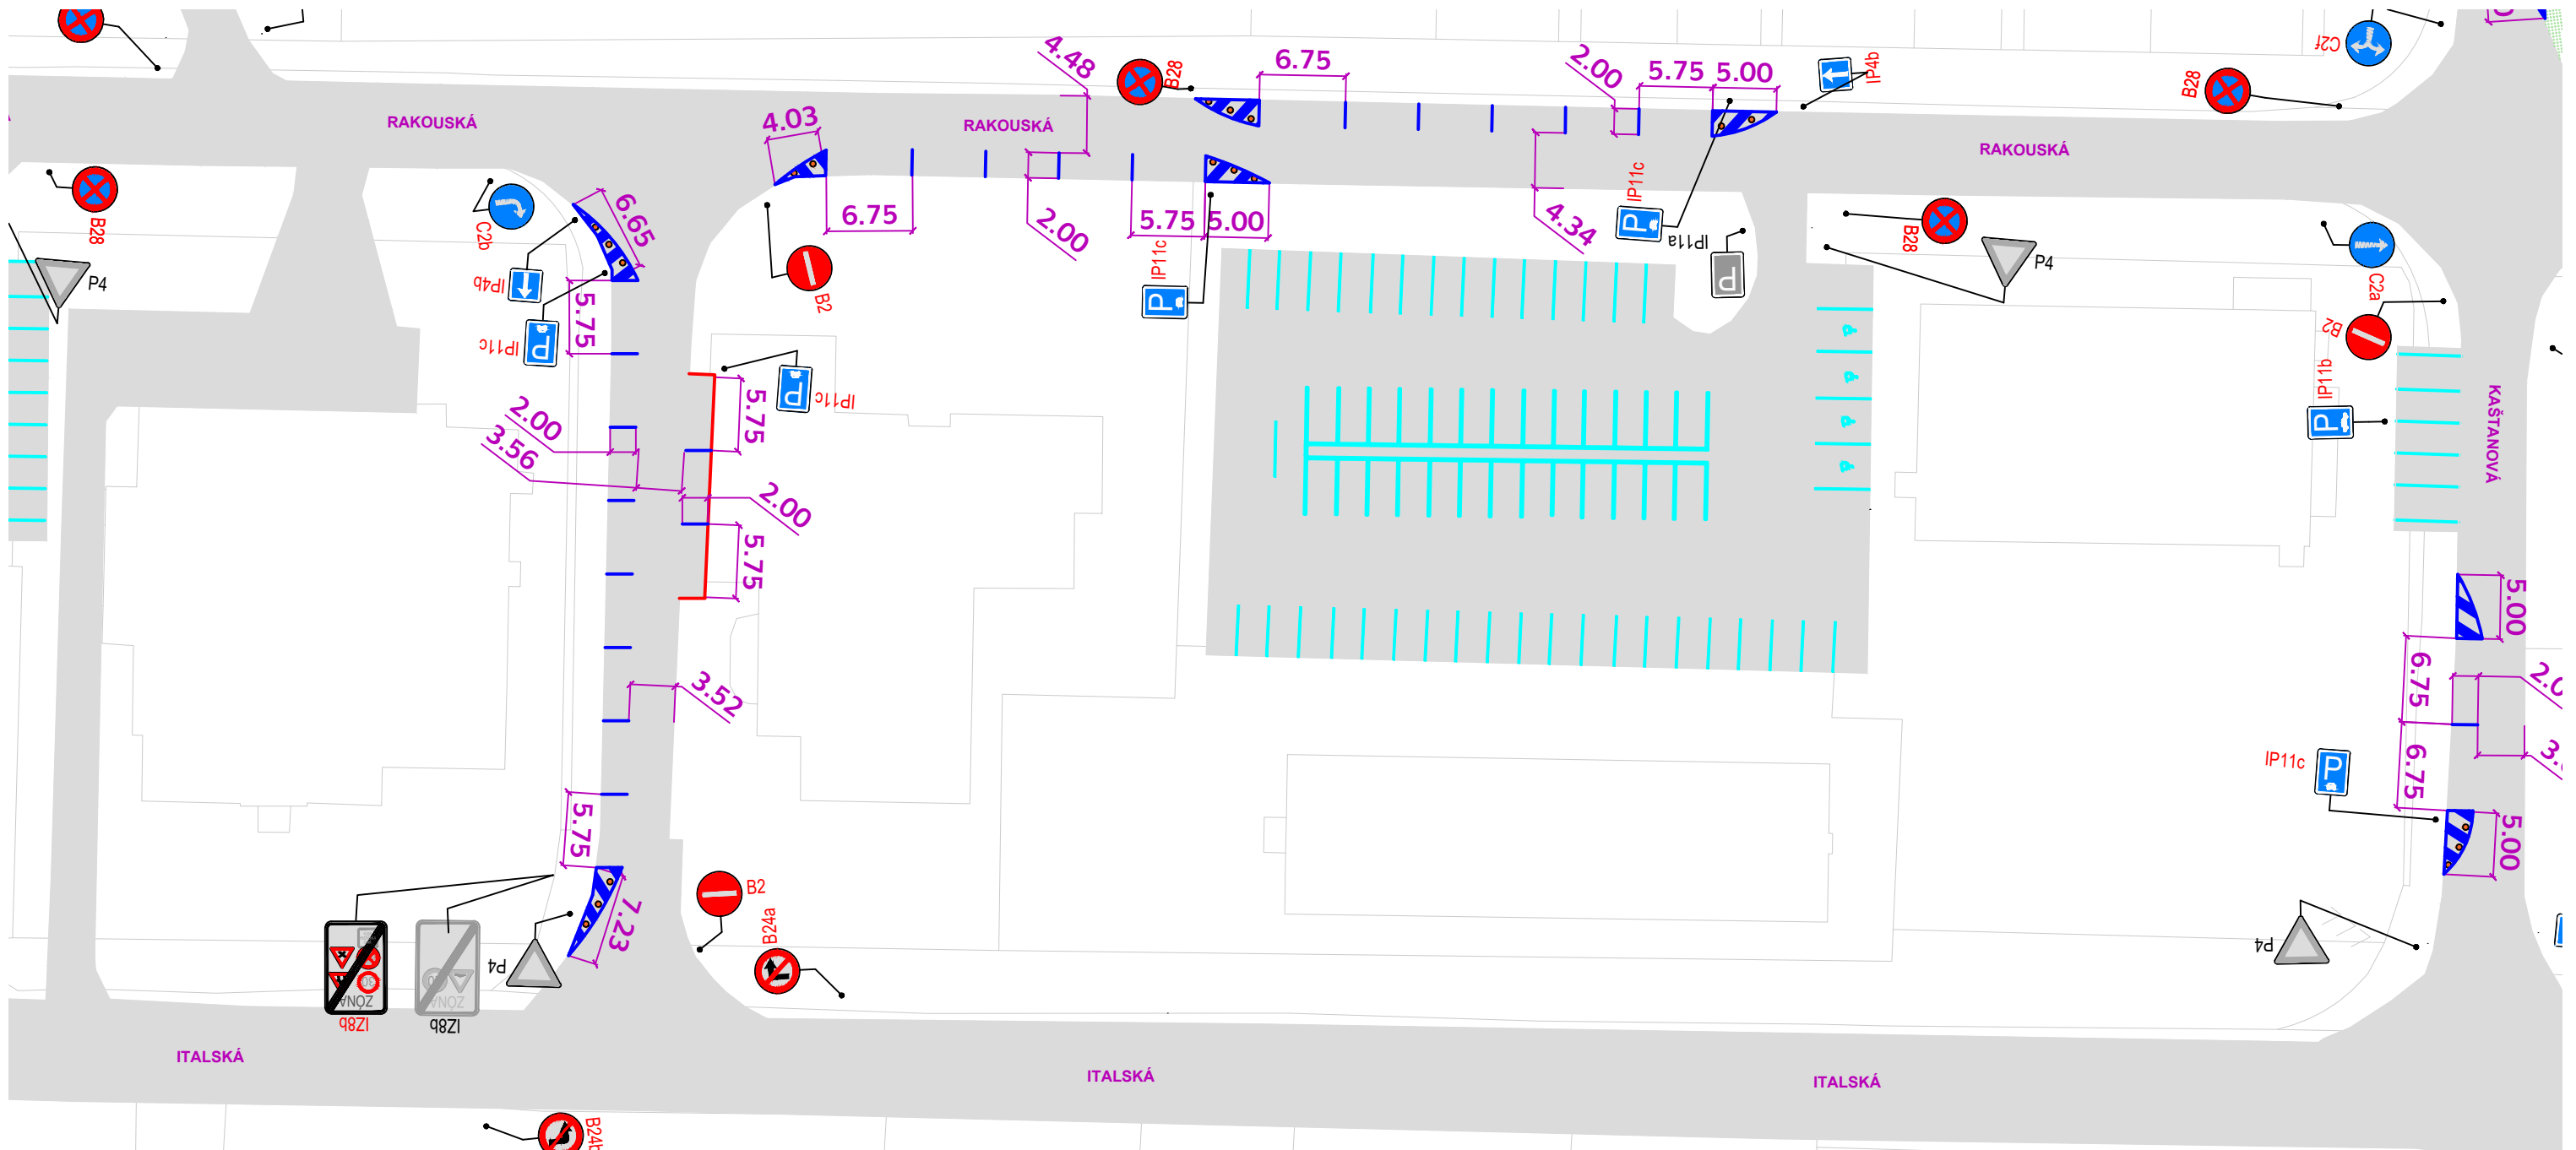


LEGENDA

- Vodorovné dopravní značení - nové
- Vodorovné dopravní značení - stávající
- Hrany - nové
- Povrch
- Chodníkový přejezd
- Zeleň
- Pojížděný ostrov/příčný prah

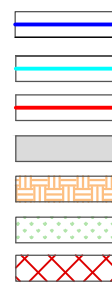


- Svislé dopravní značení / zpomalovací práh - stávající
- Svislé dopravní značení / zpomalovací práh - zrušené
- Svislé dopravní značení / zpomalovací práh - návrh

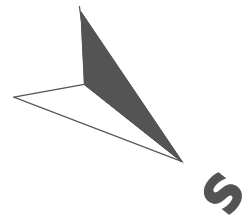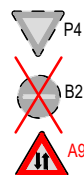


ST. PROGRAM:	Technika a technologie v dopravě a spojích
ST. OBOR:	Dopravní systémy
BAKALÁŘSKÁ PRÁCE:	Organizace dopravy a dopravy v klidu v místní části Rakouský tábor v Milovicích
NÁZEV PŘÍLOHY:	Rakouský tábor - details (návrh) výřez 14
ZPRACOVALA:	VEDOUcí PRÁCE:
Michaela Frebortová	doc. Ing. Jiří Čarský, Ph.D. Ing. Andreas Papadopoulos

DATUM	08/2022
FORMÁT	A3
MĚŘÍTKO	1:500
Č. PŘÍLOHY	4.14

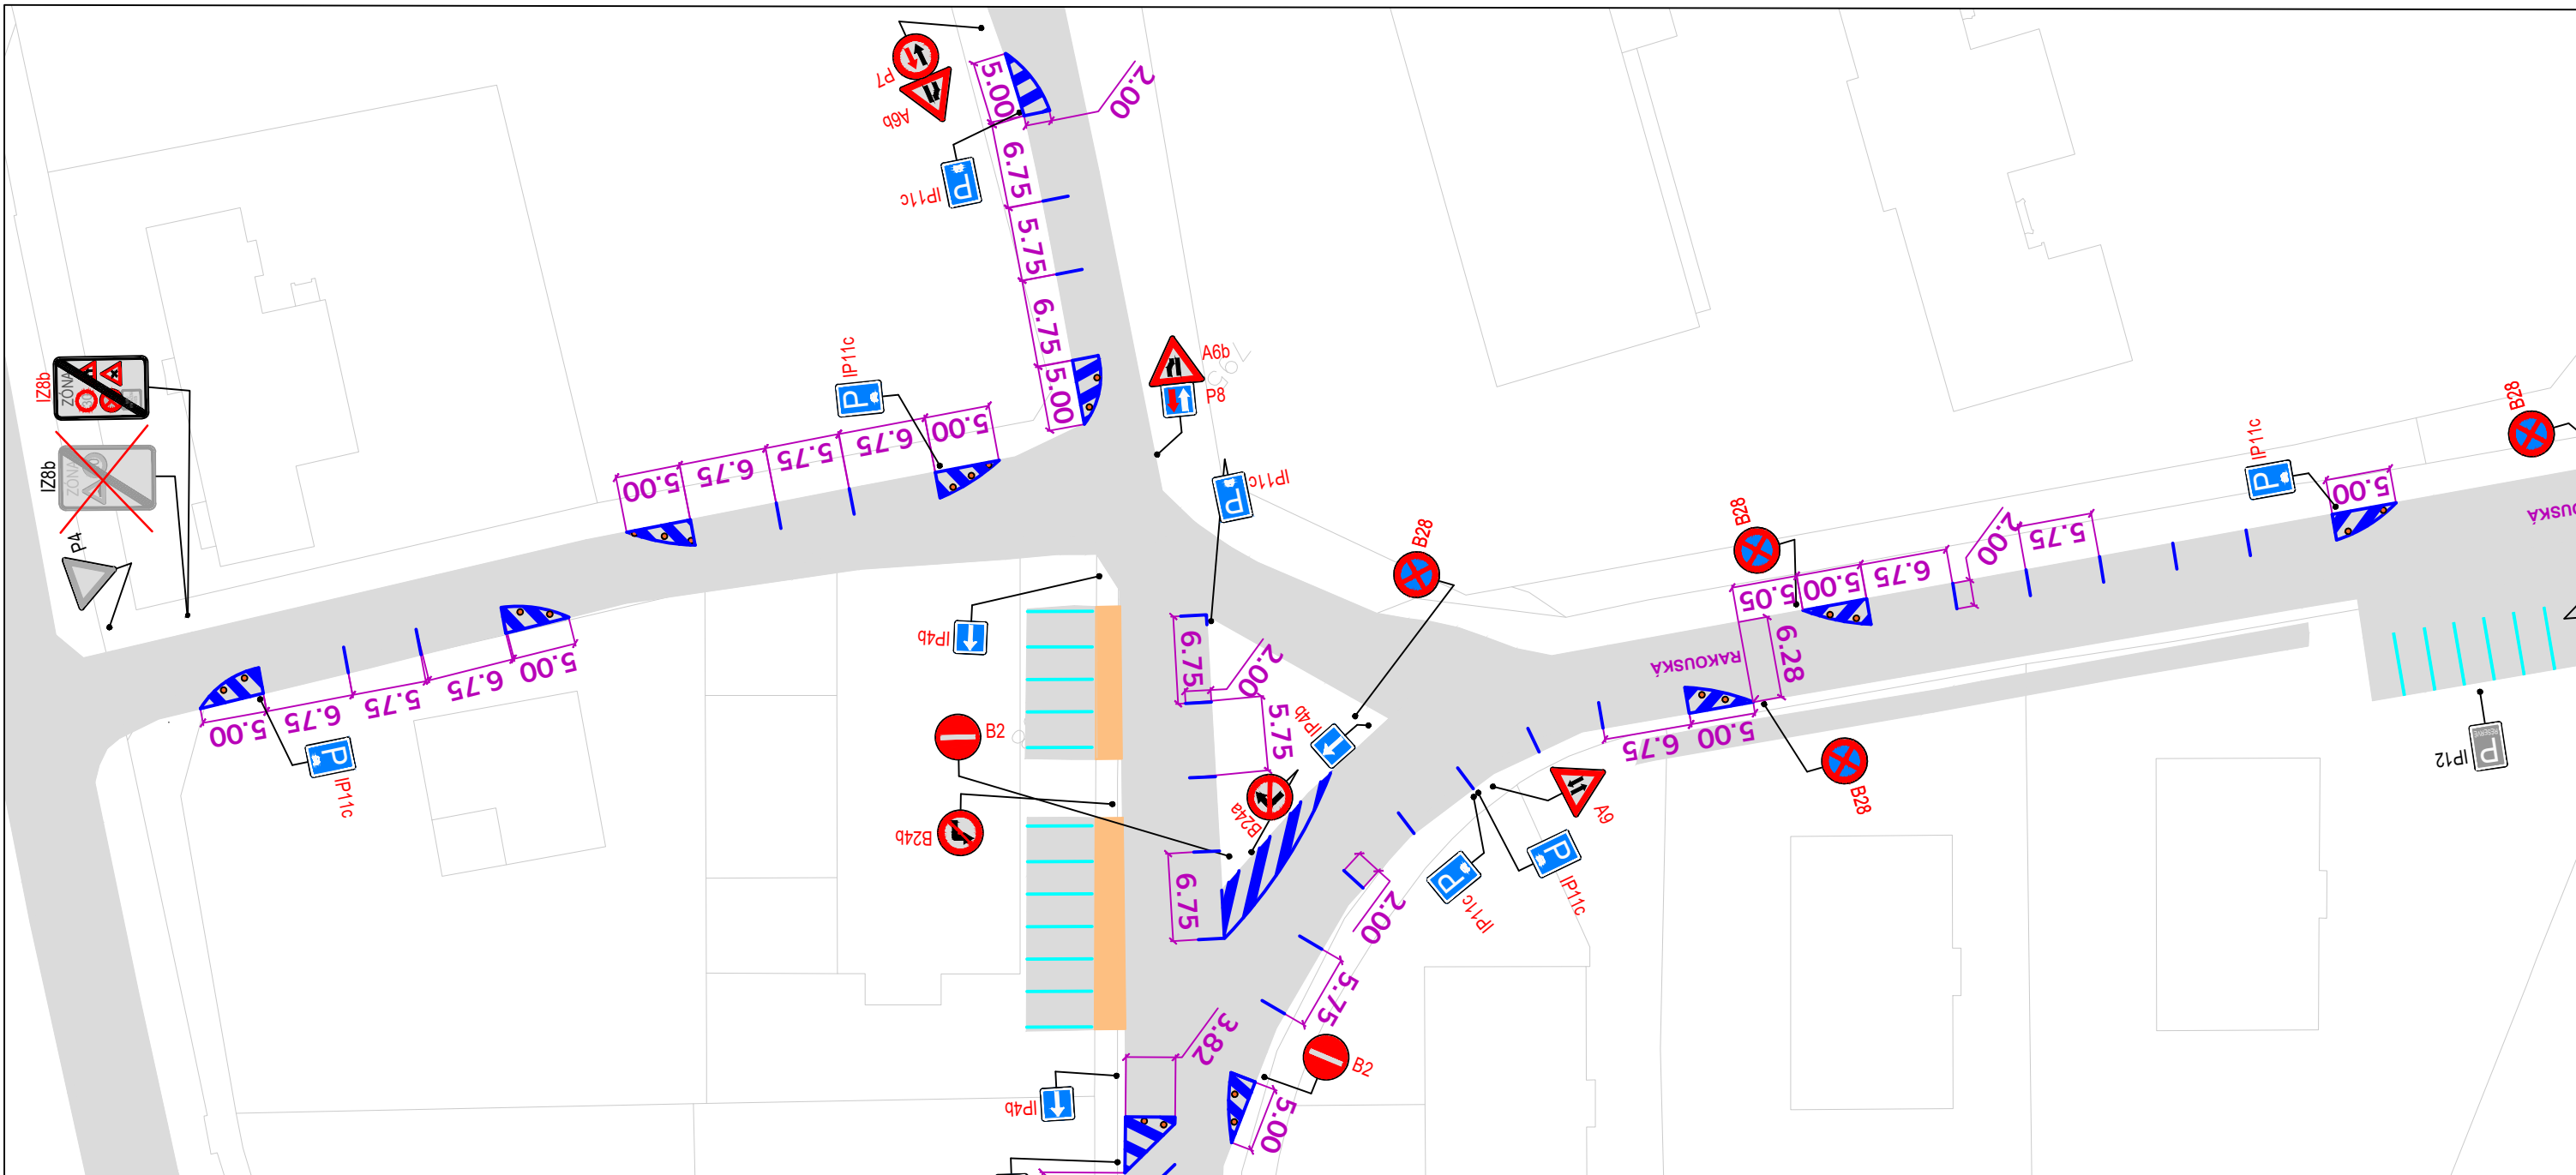


LEGENDA

- Vodorovné dopravní značení - nové
- Vodorovné dopravní značení - stávající
- Hrany - nové
- Povrch
- Chodníkový přejezd
- Zeleň
- Pojížděný ostrov/příčný prah

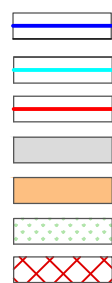


- Svislé dopravní značení / zpomalovací práh - stávající
- Svislé dopravní značení / zpomalovací práh - zrušené
- Svislé dopravní značení / zpomalovací práh - návrh

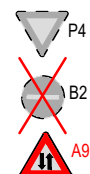


ST. PROGRAM:	Technika a technologie v dopravě a spojích
ST. OBOR:	Dopravní systémy
BAKALÁŘSKÁ PRÁCE:	Organizace dopravy a dopravy v klidu v místní části Rakouský tábor v Milovicích
NÁZEV PŘÍLOHY:	Rakouský tábor - details (návrh) výřez 15
ZPRACOVALA:	VEDOUcí PRÁCE:
Michaela Frebortová	doc. Ing. Jiří Čarský, Ph.D. Ing. Andreas Papadopoulos

DATUM	08/2022
FORMÁT	A3
MĚŘÍTKO	1:500
Č. PŘÍLOHY	4.15


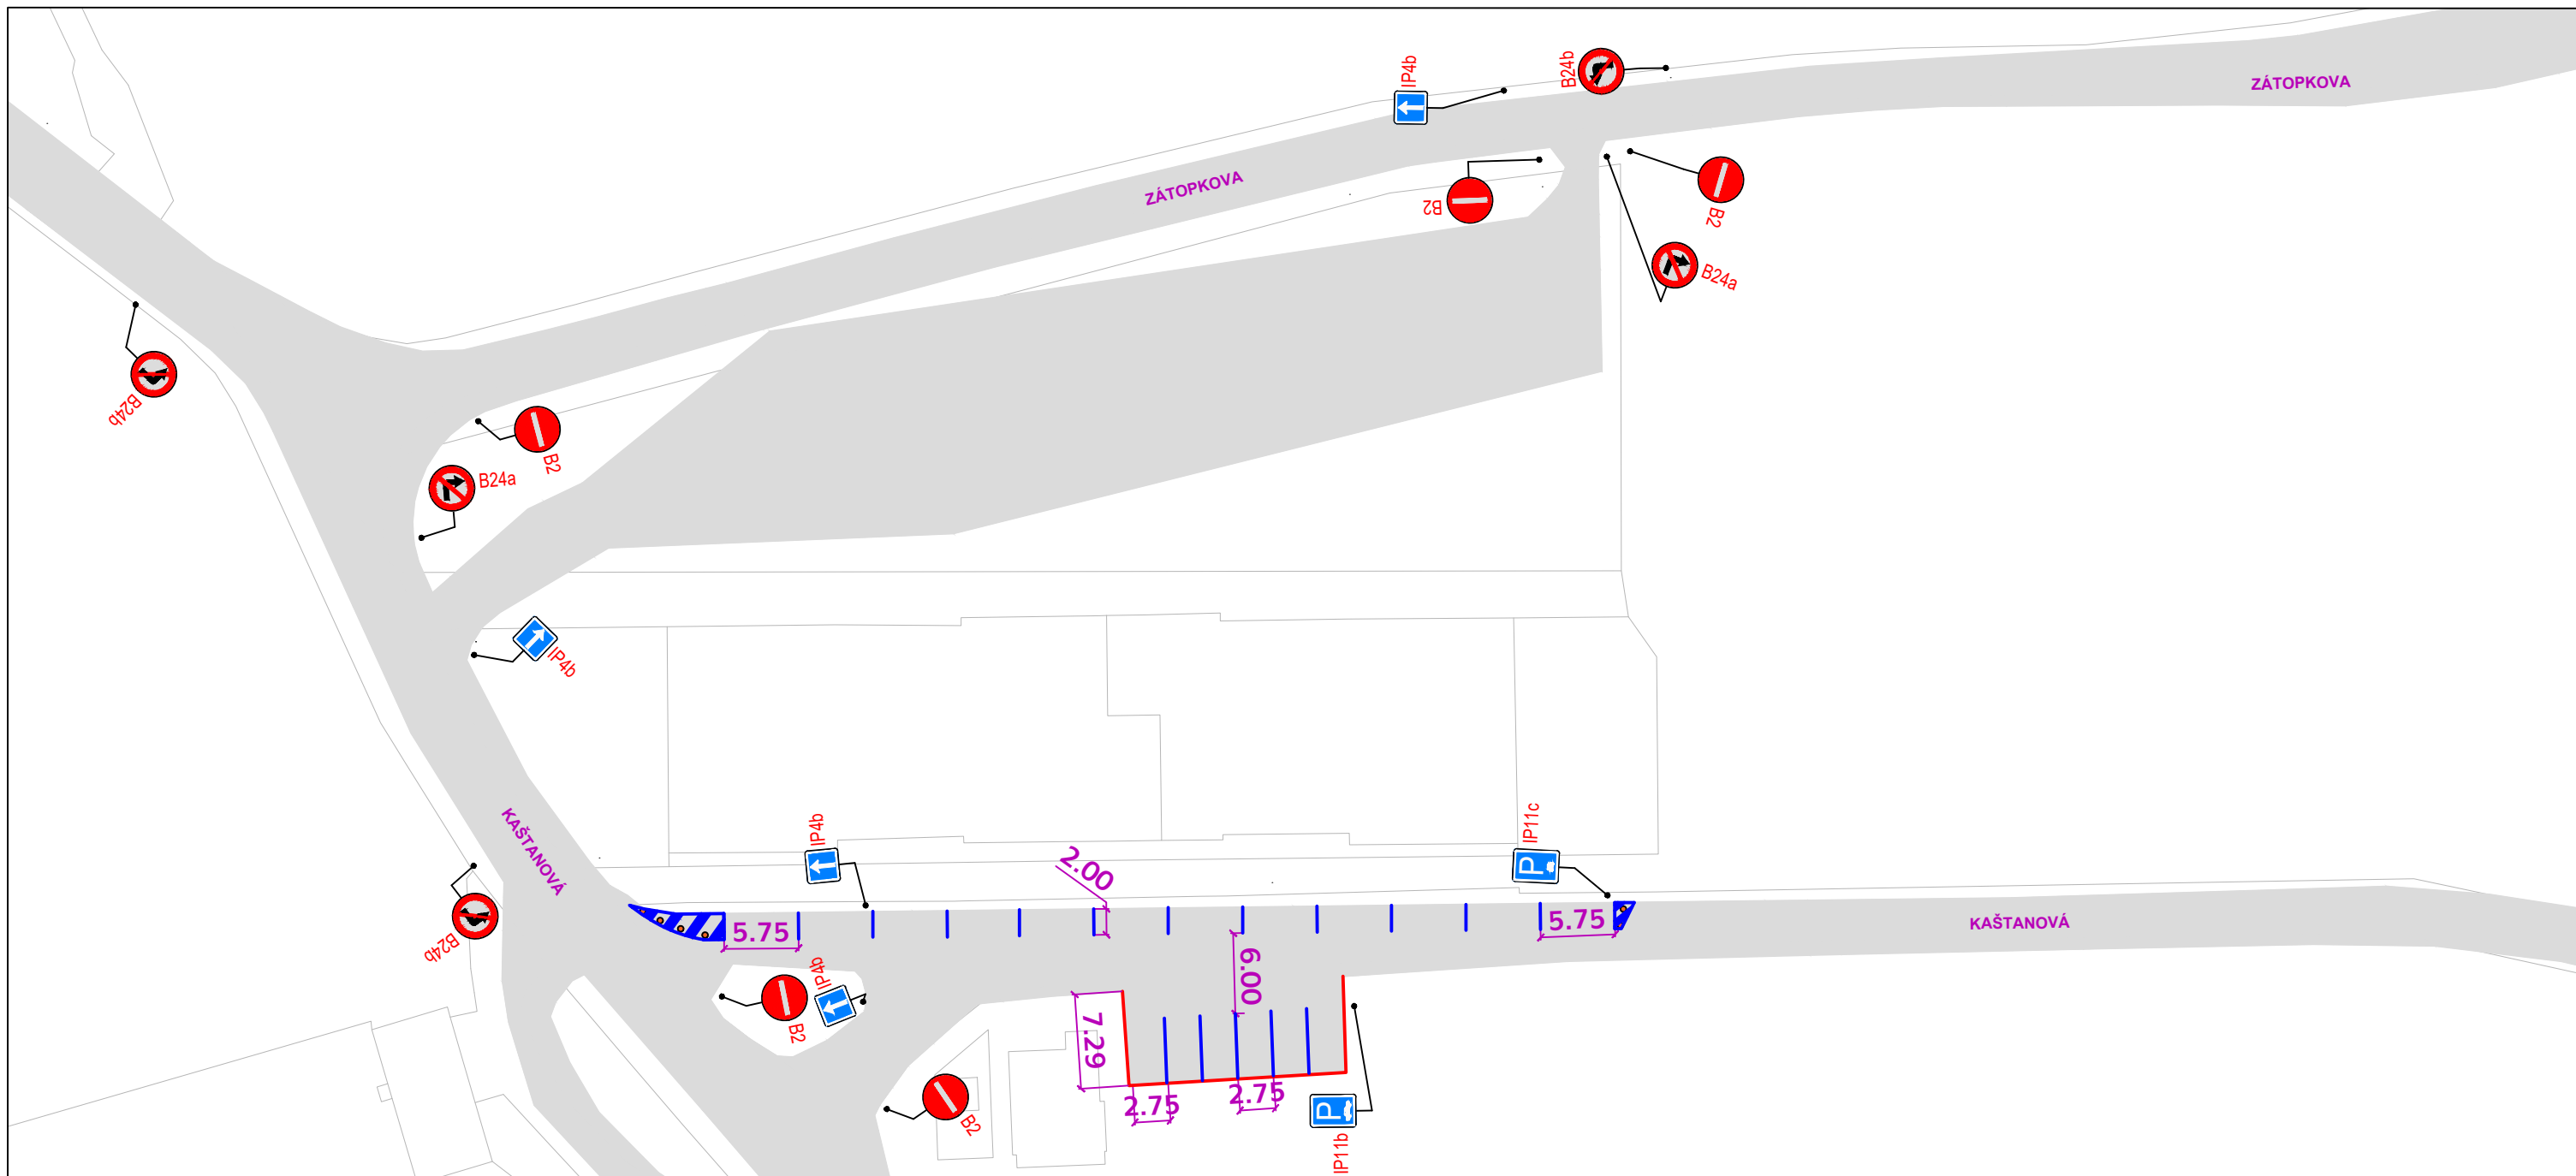


LEGENDA


- Vodorovné dopravní značení - nové
- Vodorovné dopravní značení - stávající
- Hrany - nové
- Povrch
- Chodníkový přejezd
- Zeleň
- Pojížděný ostrov/příčný prah

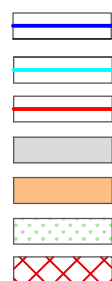

- Svislé dopravní značení / zpomalovací práh - stávající
- Svislé dopravní značení / zpomalovací práh - zrušené
- Svislé dopravní značení / zpomalovací práh - návrh

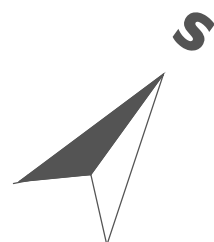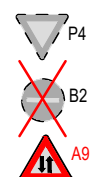


ST. PROGRAM: Technika a technologie v dopravě a spojích		
ST. OBOR: Dopravní systémy		
BAKALÁŘSKÁ PRÁCE: Organizace dopravy a dopravy v klidu v místní části Rakouský tábor v Milovicích		DATUM: 08/2022
NÁZEV PŘÍLOHY: Rakouský tábor - detaily (návrh) výřez 16		FORMÁT: A3
ZPRACOVALA: Michaela Frebortová		MĚŘÍTKO: 1:500
VEDOUcí PRÁCE: doc. Ing. Jiří Čarský, Ph.D. Ing. Andreas Papadopoulos		Č. PŘÍLOHY: 4.16


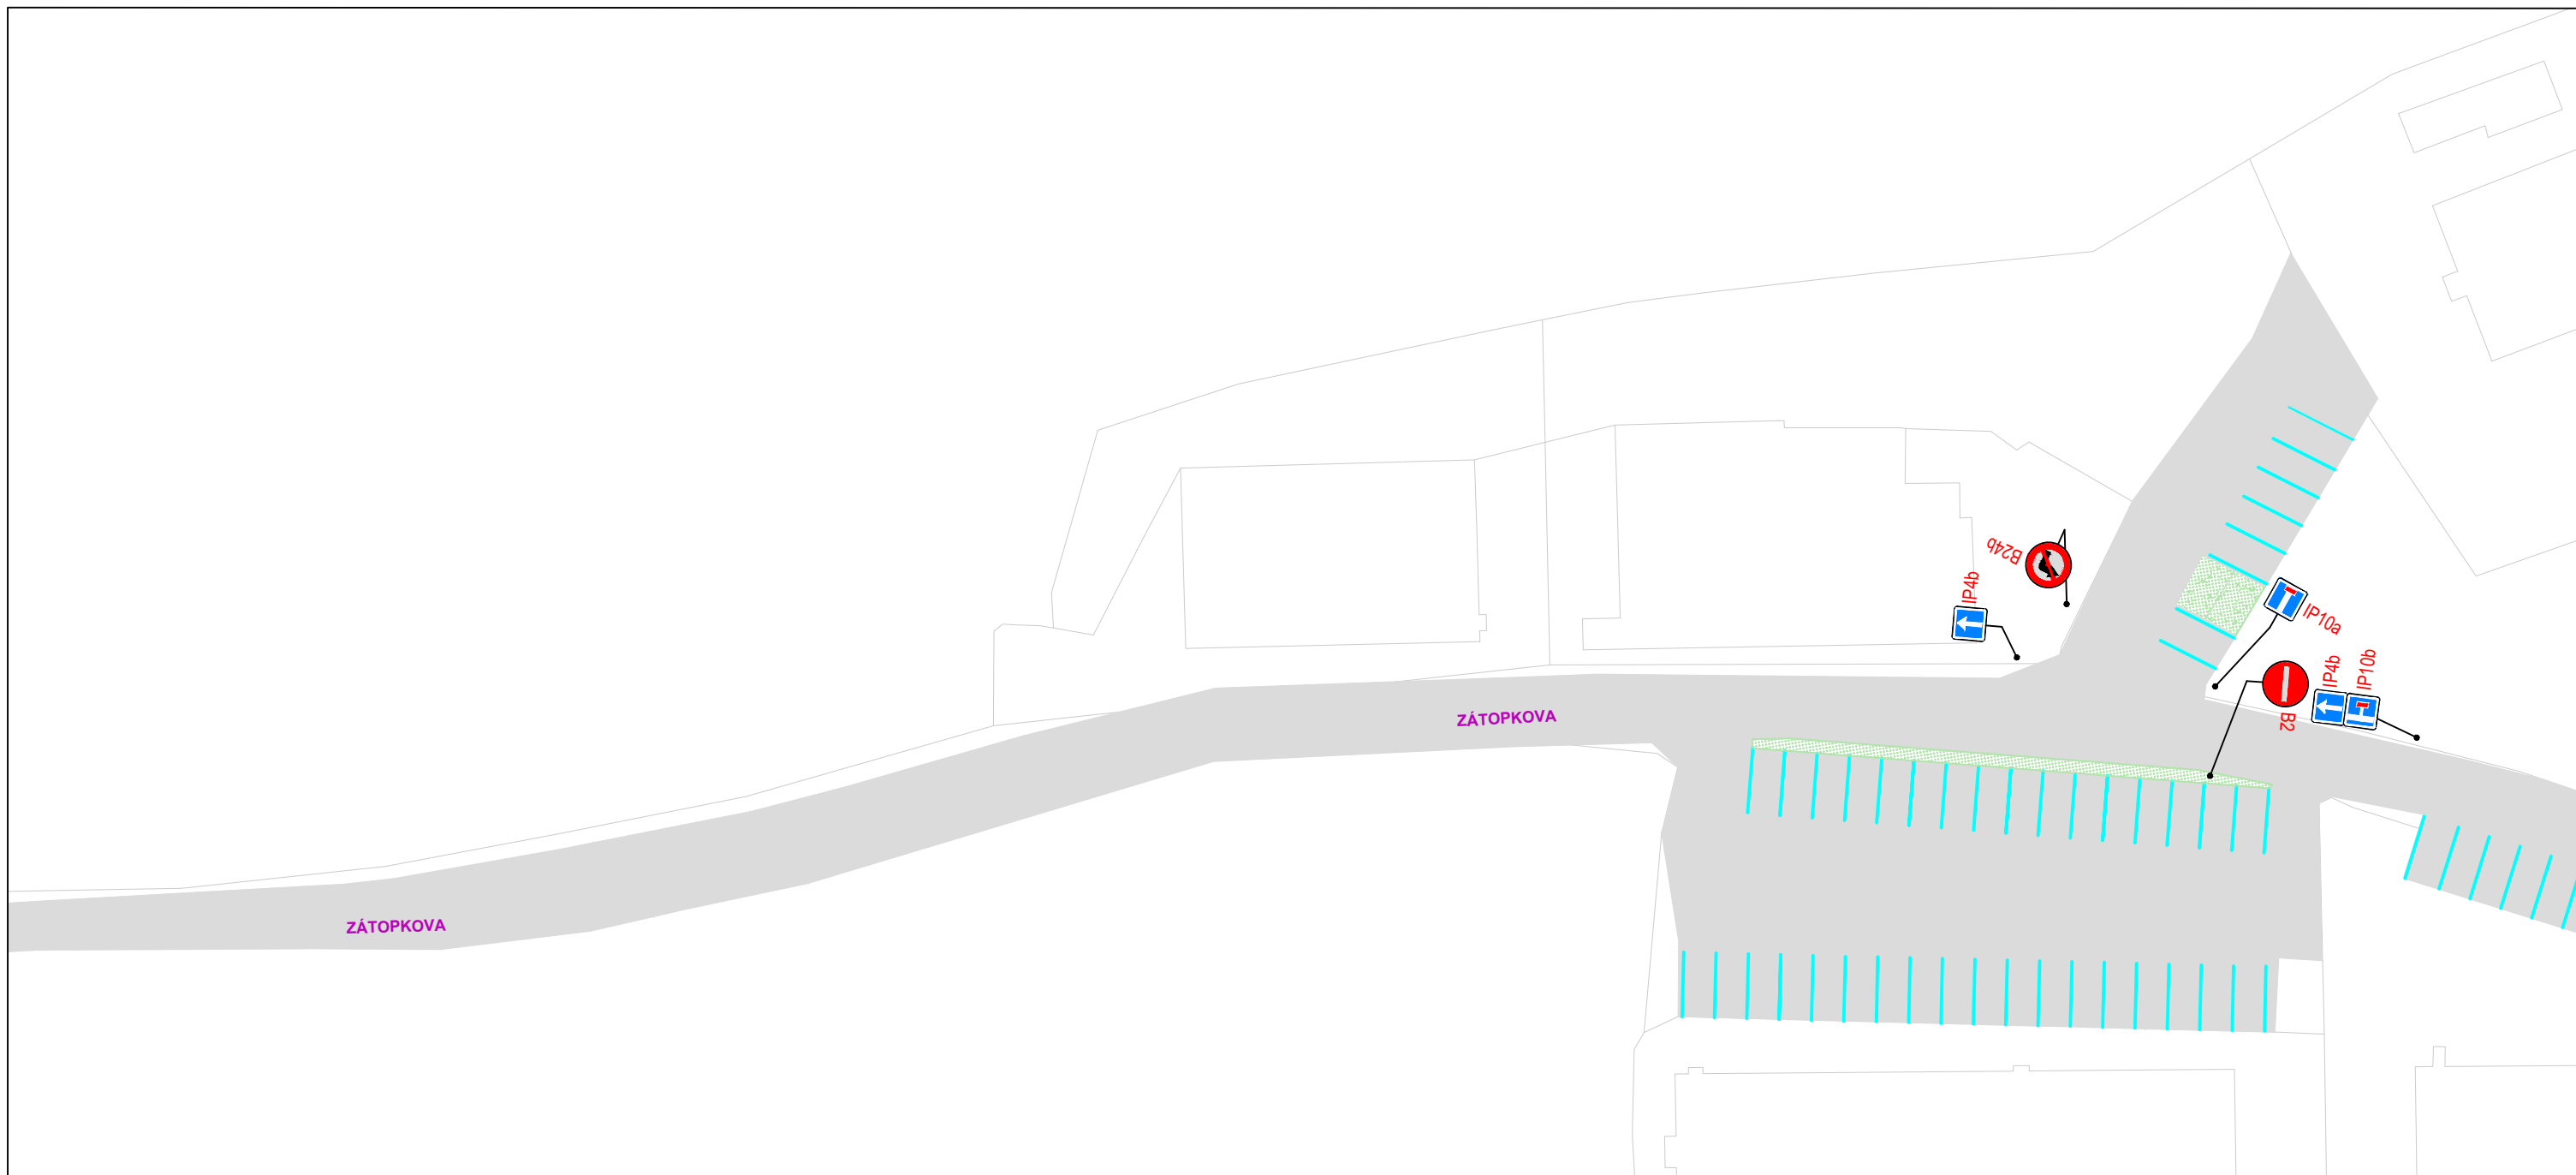



LEGENDA

Vodorovné dopravní značení - nové
 Vodorovné dopravní značení - stávající
 Hrany - nové
 Povrch
 Chodníkový přejezd
 Zeleň
 Pojížděný ostrov/příčný prah

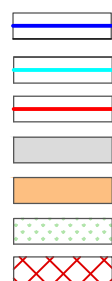

Svislé dopravní značení / zpomalovací práh - stávající
 Svislé dopravní značení / zpomalovací práh - zrušené
 Svislé dopravní značení / zpomalovací práh - návrh

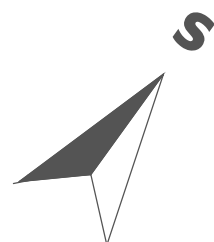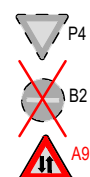

ST. PROGRAM: Technika a technologie v dopravě a spojích		 ČVUT ČESKÉ VYSOKÉ UČENÍ TECHNICKÉ V PRAZE
ST. OBOR: Dopravní systémy		
BAKALÁŘSKÁ PRÁCE: Organizace dopravy a dopravy v klidu v místní části Rakouský tábor v Milovicích		
NÁZEV PŘÍLOHY: Rakouský tábor - detaily (návrh) výřez 17		DATUM: 08/2022
		FORMÁT: A3
		MĚŘÍTKO: 1:500
ZPRACOVALA: Michaela Frebortová	VEDOUĆÍ PRÁCE: doc. Ing. Jiří Čarský, Ph.D. Ing. Andreas Papadopoulos	Č. PŘÍLOHY: 4.17