


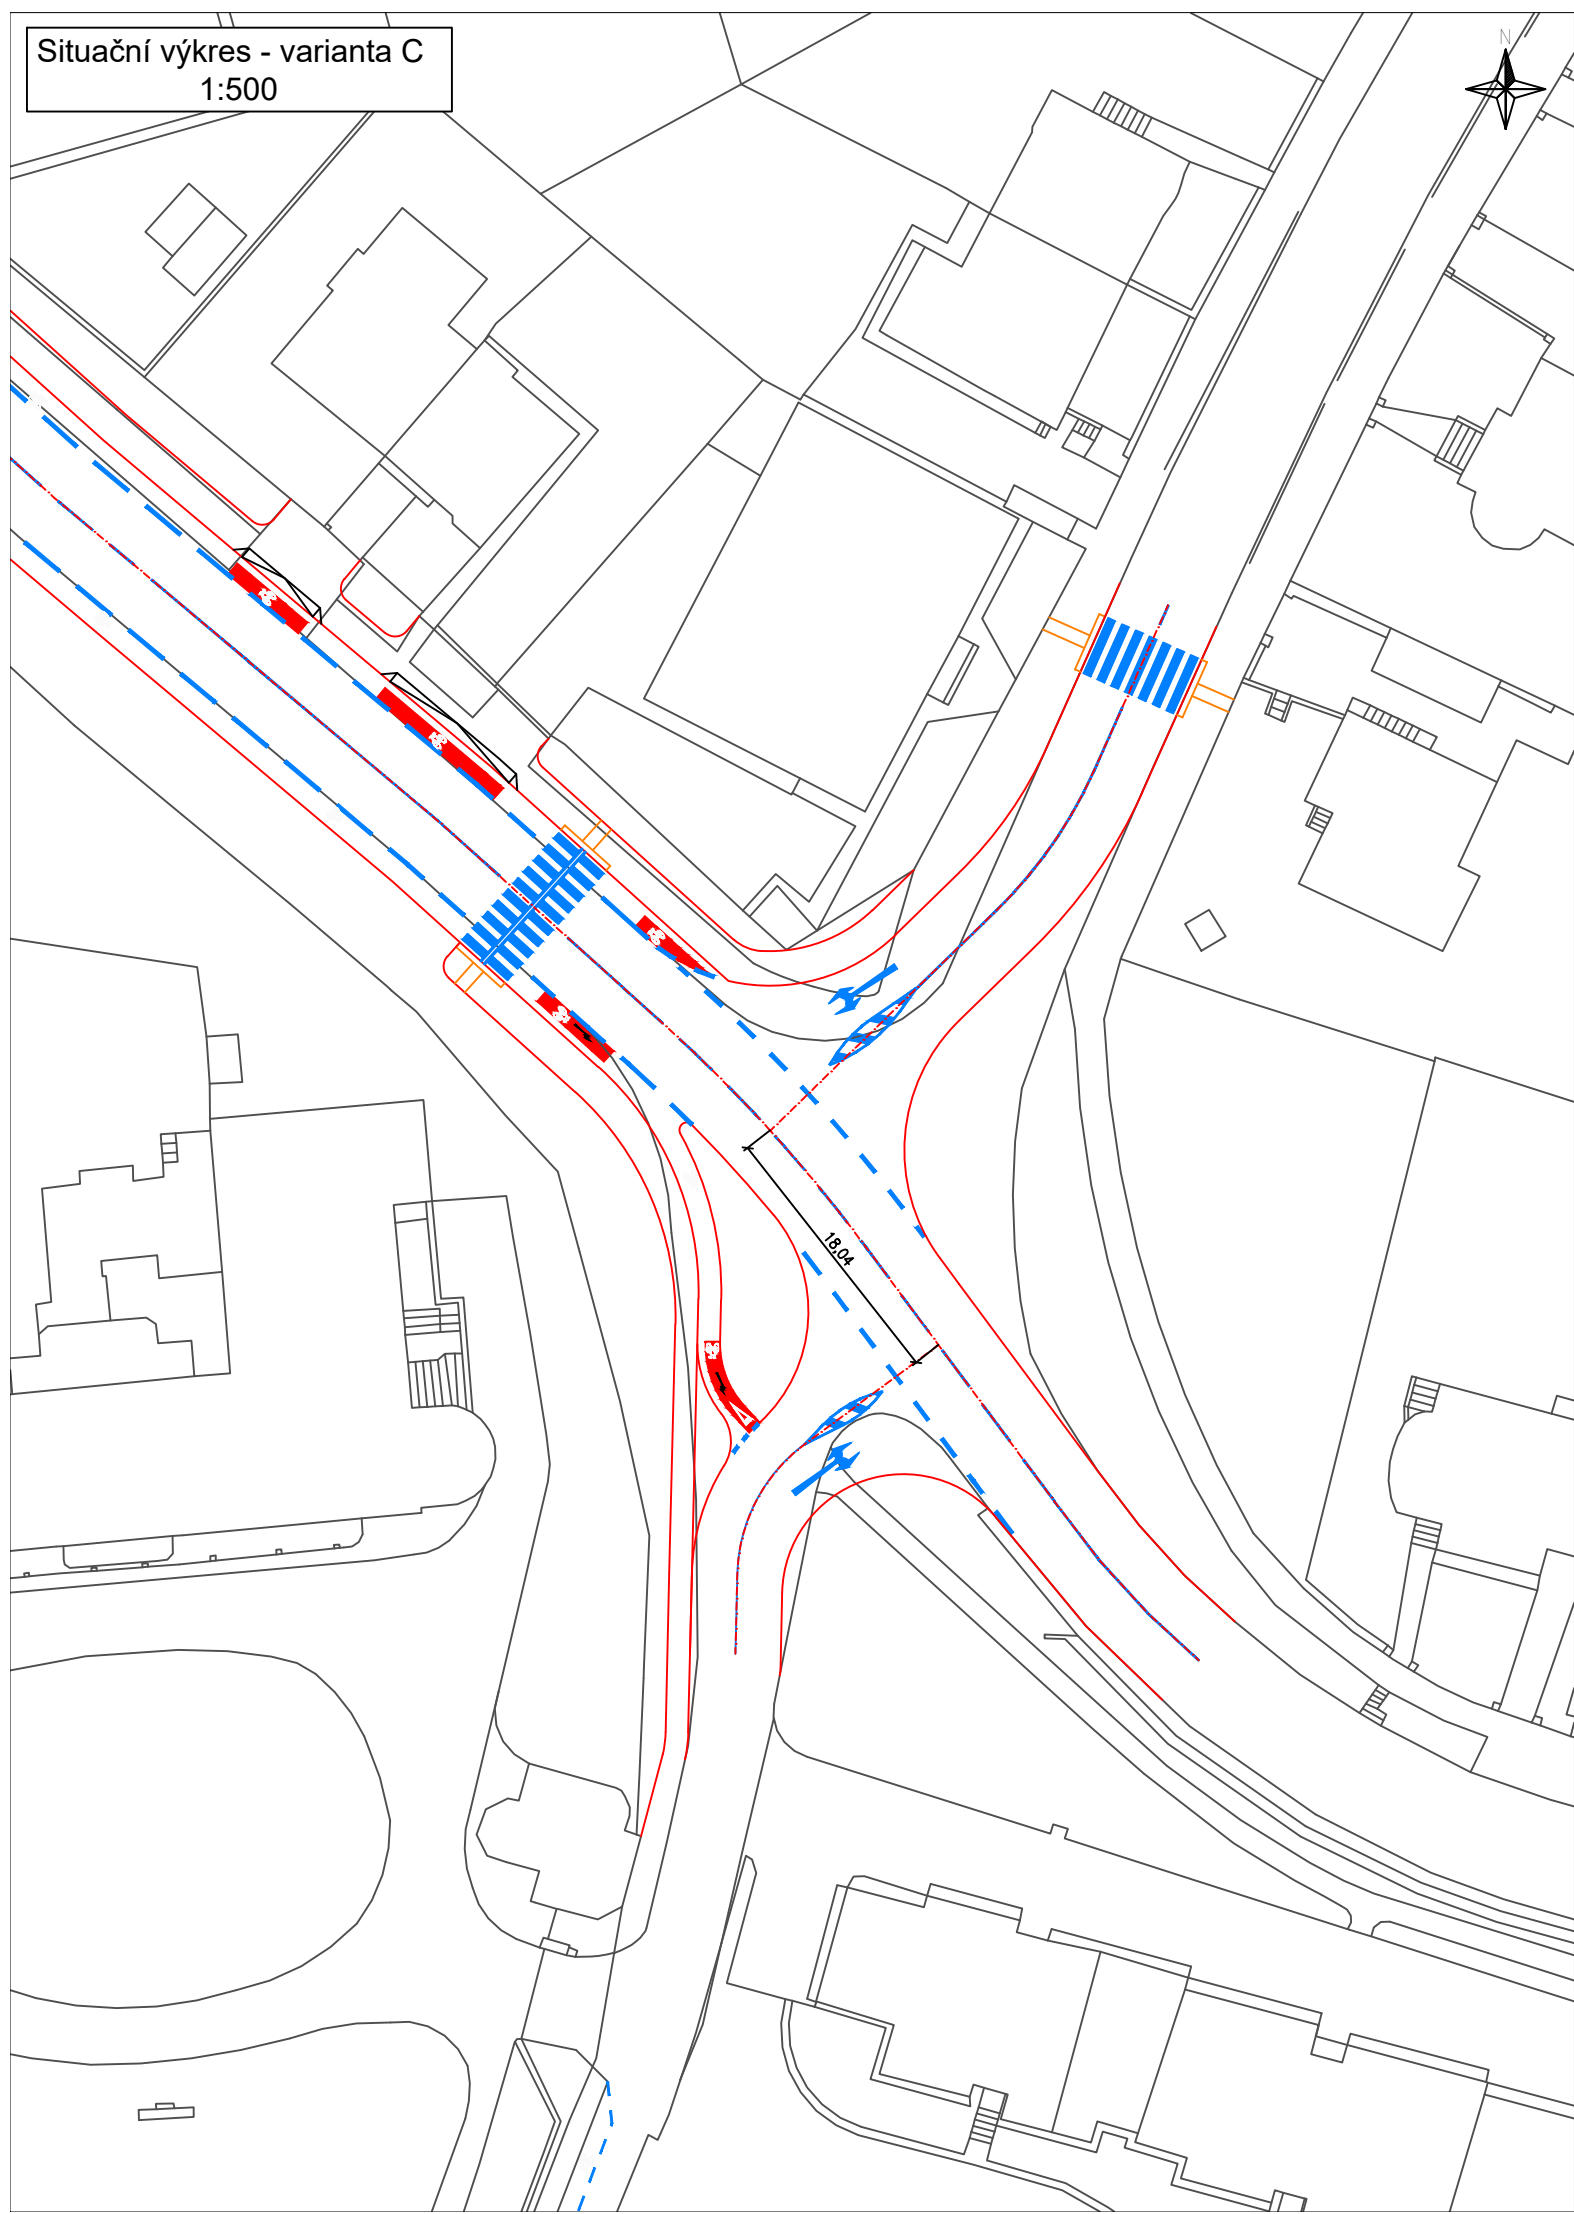

LEGENDA

- stávající hrany
- nově navržené hrany
- vodorovné dopravní značení
- návrhové prvky pro OsSSPa0
- - - osa komunikace



OBOR	KATEDRA	VYPRACOVAL	
Dopravní systémy a technika	K612 Ústav dopravních systémů	Jiří Kosina	
TYP PRÁCE	VEDOUcí PRÁCE		
Bakalářská práce	Ing. Zuzana Čarská, Ph.D.		
Název práce: Návrh nového uspořádání křižovatky Sulická – Pod Višňovkou v Praze			FORMÁT 2xA4
			MĚŘITKO 1:500
			AKADEM. ROK 2021/2022
Název přílohy: Situační výkres – varianta C (bez detailního zprac.)			ČÍSLO PŘÍLOHY 2.3