



**KONSTRUKCE VOZOVKY**

ASFALTOVÝ KOBEREK MASTIXOVÝ SMA 11+	40mm	ČSN EN 13108 1, ČSN 73 6121
ASFALTOVÝ BETON CHRO LOŽNÍ VRSTVU ACI. 16+	60mm	ČSN EN 13108 1, ČSN 73 6121 1
ASFALTOVÝ BETON CHRO podkl. VRSTVU AC+ 16+	60mm	ČSN EN 13108 1, ČSN 73 6121
SMĚS STMELENÁ CEMENTEM SC C <sub>III</sub>	160mm	ČSN 73 6124 1, ČSN EN 13285 Ed. 2
ŠTĚRKODŘ ŤDa	250mm	ČSN 73 6126 1, ČSN EN 13285 Ed. 2
<b>CELKEM</b>	<b>570mm</b>	

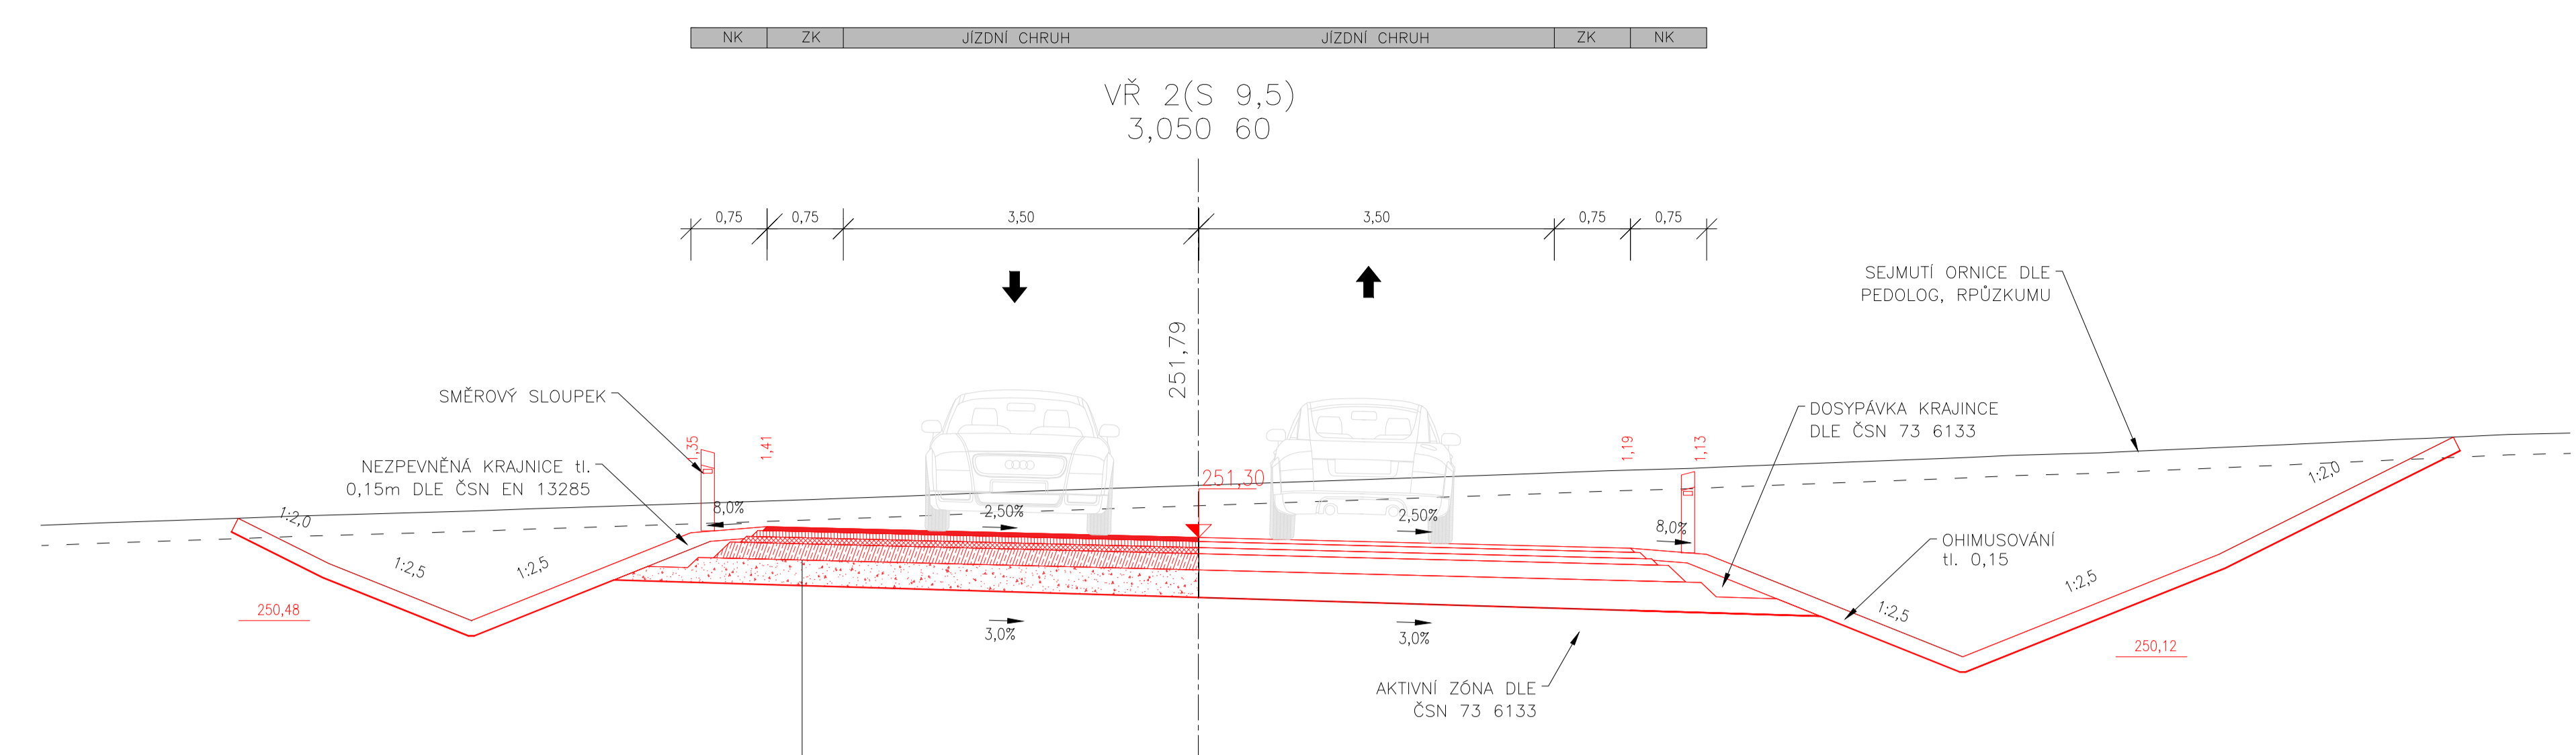


**KONSTRUKCE VOZOVKY**

ASFALTOVÝ KOBEREK MASTIXOVÝ SMA 11+	40mm	ČSN EN 13108 1, ČSN 73 6121
ASFALTOVÝ BETON CHRO LOŽNÍ VRSTVU ACI. 16+	60mm	ČSN EN 13108 1, ČSN 73 6121 1
ASFALTOVÝ BETON CHRO podkl. VRSTVU AC+ 16+	60mm	ČSN EN 13108 1, ČSN 73 6121
SMĚS STMELENÁ CEMENTEM SC C <sub>III</sub>	160mm	ČSN 73 6124 1, ČSN EN 13285 Ed. 2
ŠTĚRKODŘ ŤDa	250mm	ČSN 73 6126 1, ČSN EN 13285 Ed. 2
<b>CELKEM</b>	<b>570mm</b>	

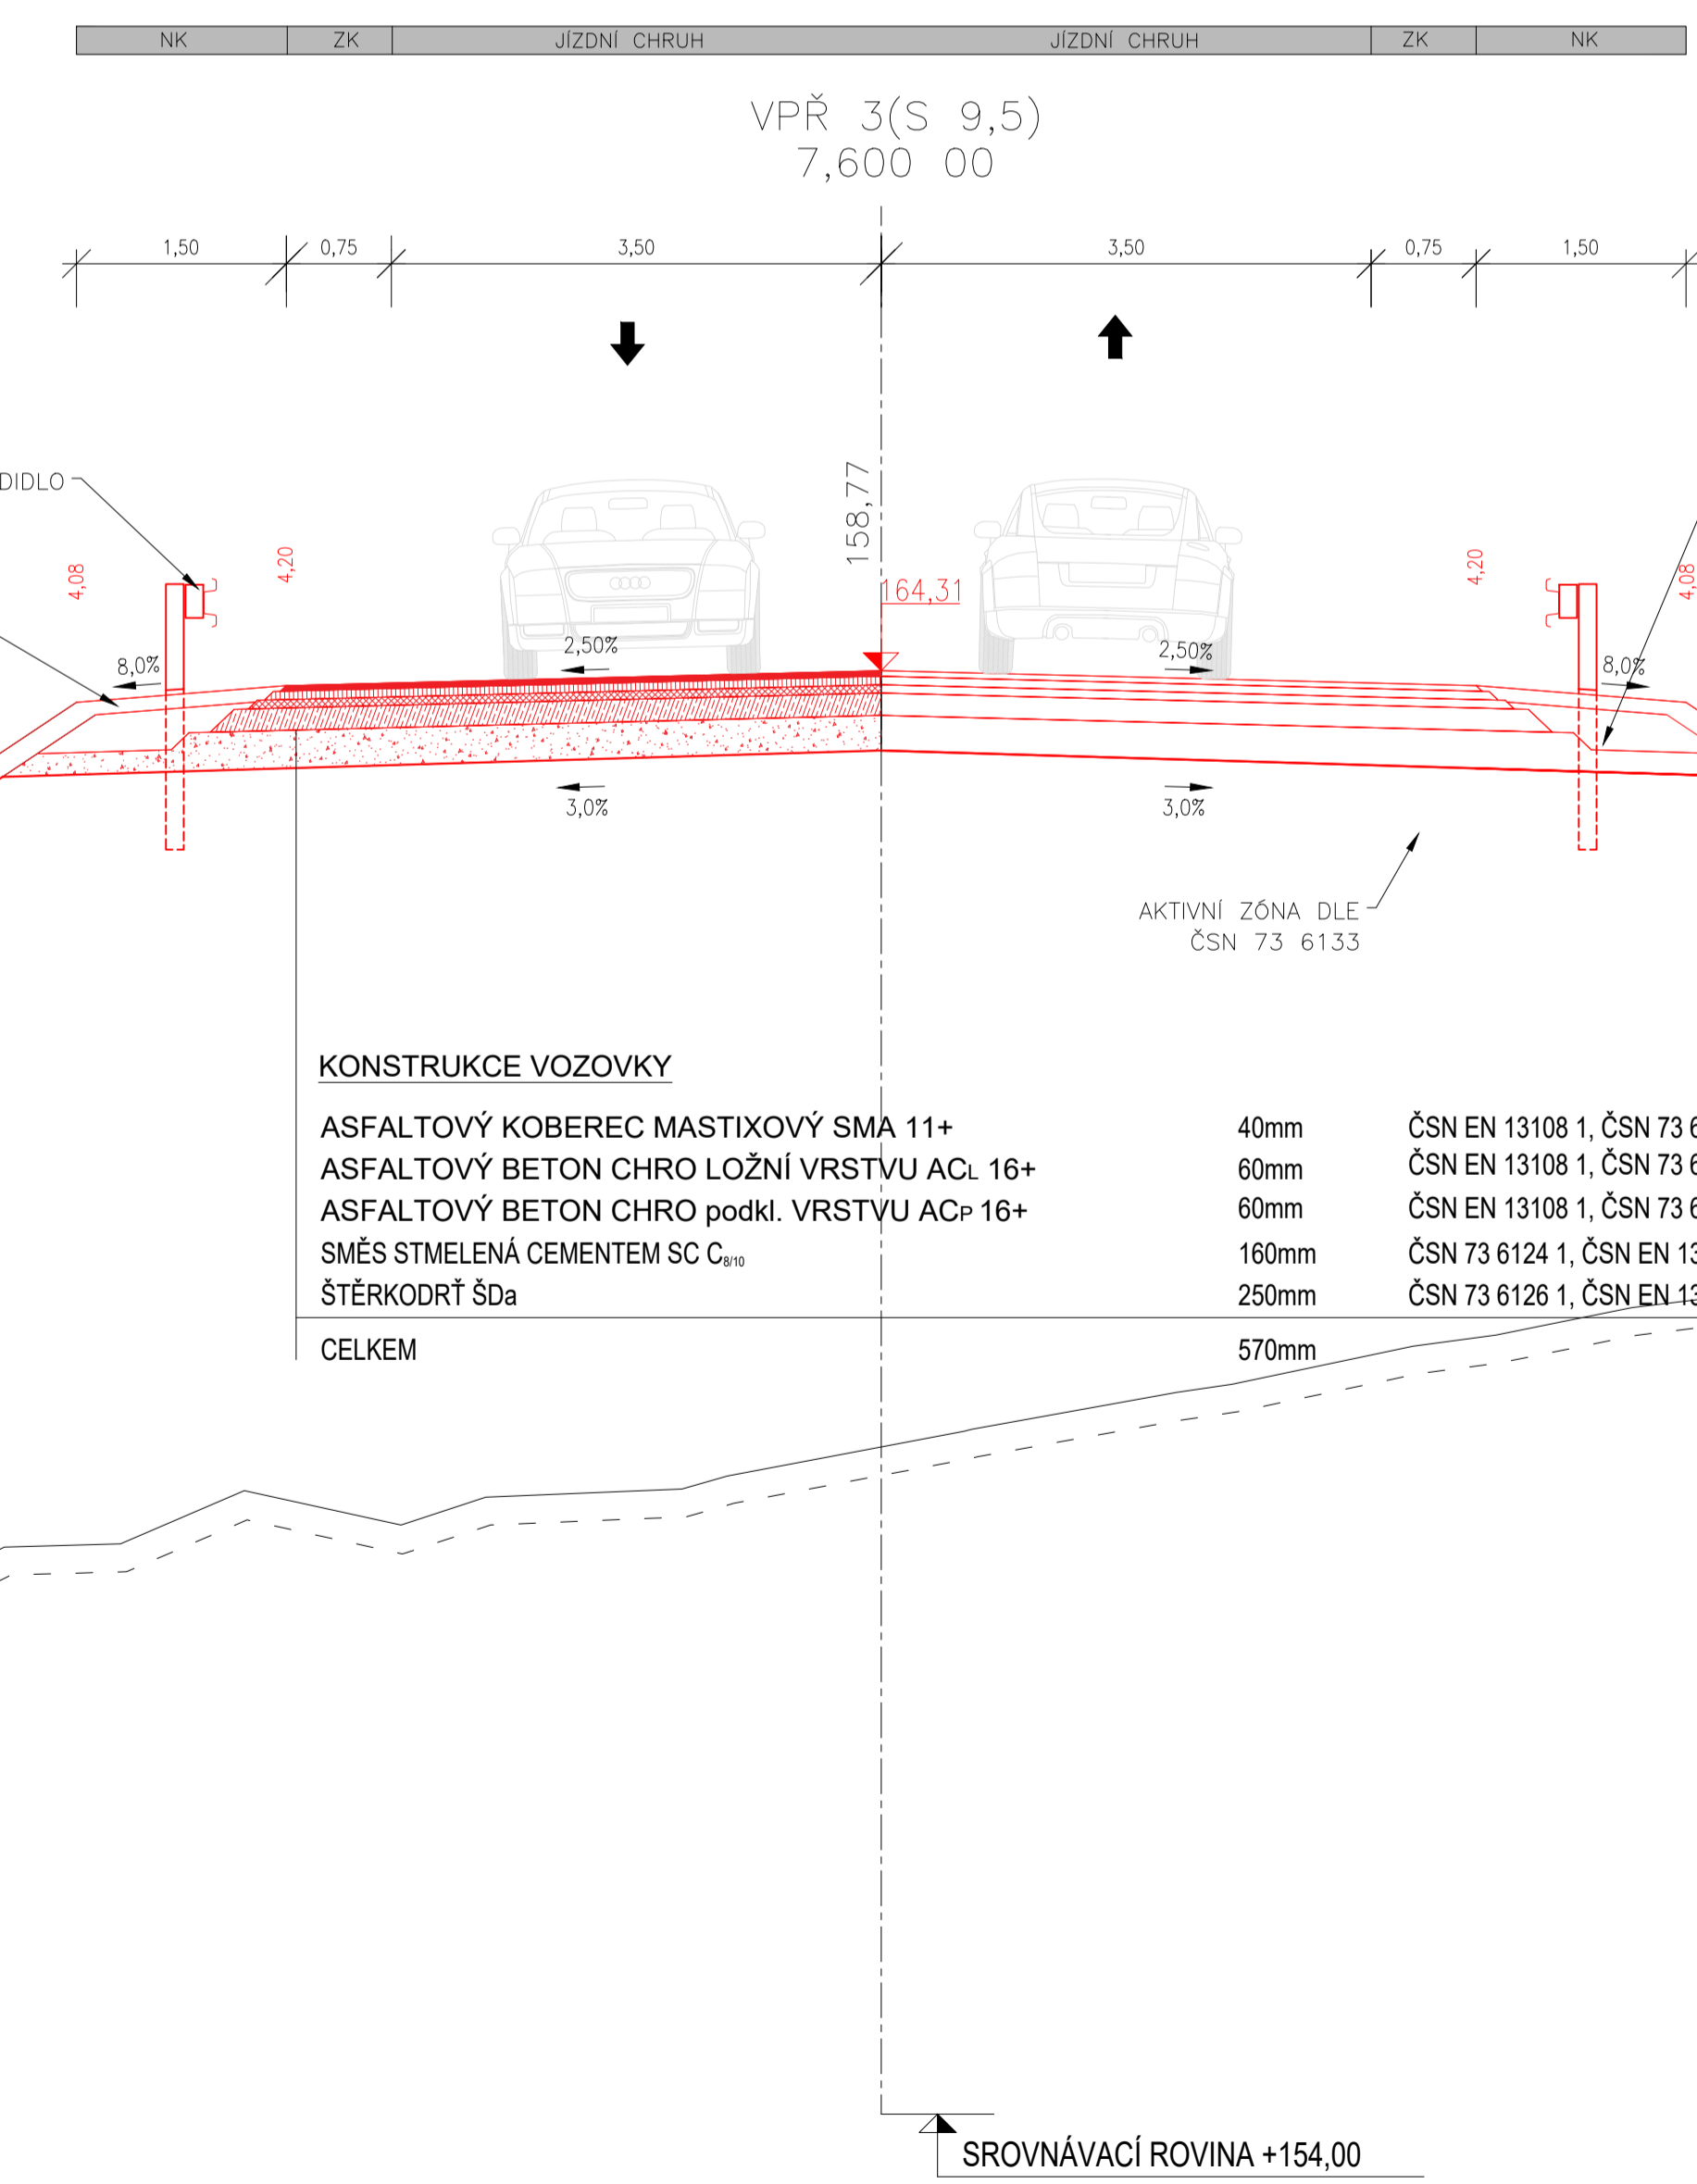

**KONSTRUKCE VOZOVKY**

ASFALTOVÝ KOBEREK MASTIXOVÝ SMA 11+	40mm	ČSN EN 13108 1, ČSN 73 6121
ASFALTOVÝ BETON CHRO LOŽNÍ VRSTVU ACI. 16+	60mm	ČSN EN 13108 1, ČSN 73 6121 1
ASFALTOVÝ BETON CHRO podkl. VRSTVU AC+ 16+	60mm	ČSN EN 13108 1, ČSN 73 6121
SMĚS STMELENÁ CEMENTEM SC C <sub>III</sub>	160mm	ČSN 73 6124 1, ČSN EN 13285 Ed. 2
ŠTĚRKODŘ ŤDa	250mm	ČSN 73 6126 1, ČSN EN 13285 Ed. 2
<b>CELKEM</b>	<b>570mm</b>	

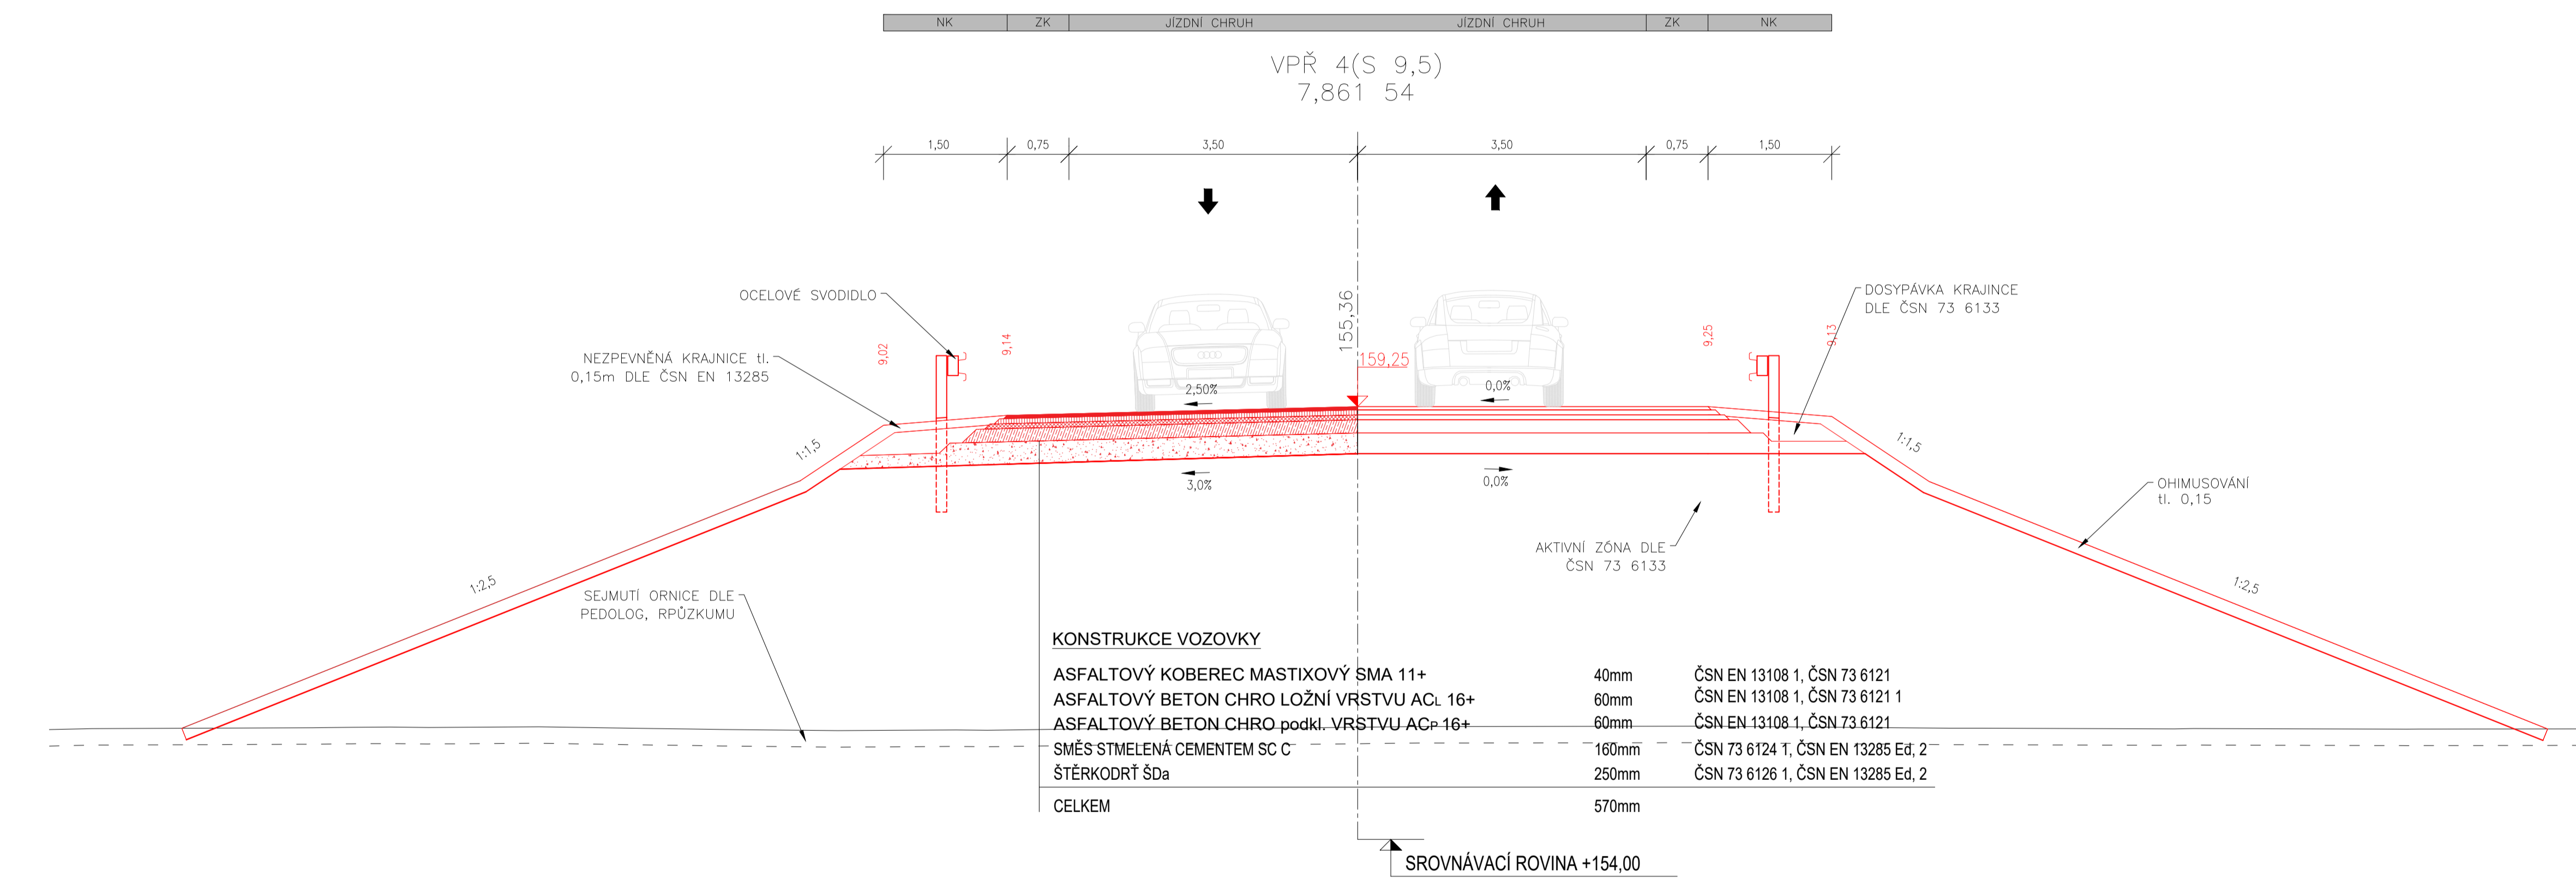

**KONSTRUKCE VOZOVKY**

ASFALTOVÝ KOBEREK MASTIXOVÝ SMA 11+	40mm	ČSN EN 13108 1, ČSN 73 6121
ASFALTOVÝ BETON CHRO LOŽNÍ VRSTVU ACI. 16+	60mm	ČSN EN 13108 1, ČSN 73 6121 1
ASFALTOVÝ BETON CHRO podkl. VRSTVU AC+ 16+	60mm	ČSN EN 13108 1, ČSN 73 6121
SMĚS STMELENÁ CEMENTEM SC C	160mm	ČSN 73 6124 1, ČSN EN 13285 Ed. 2
ŠTĚRKODŘ ŤDa	250mm	ČSN 73 6126 1, ČSN EN 13285 Ed. 2
<b>CELKEM</b>	<b>570mm</b>	