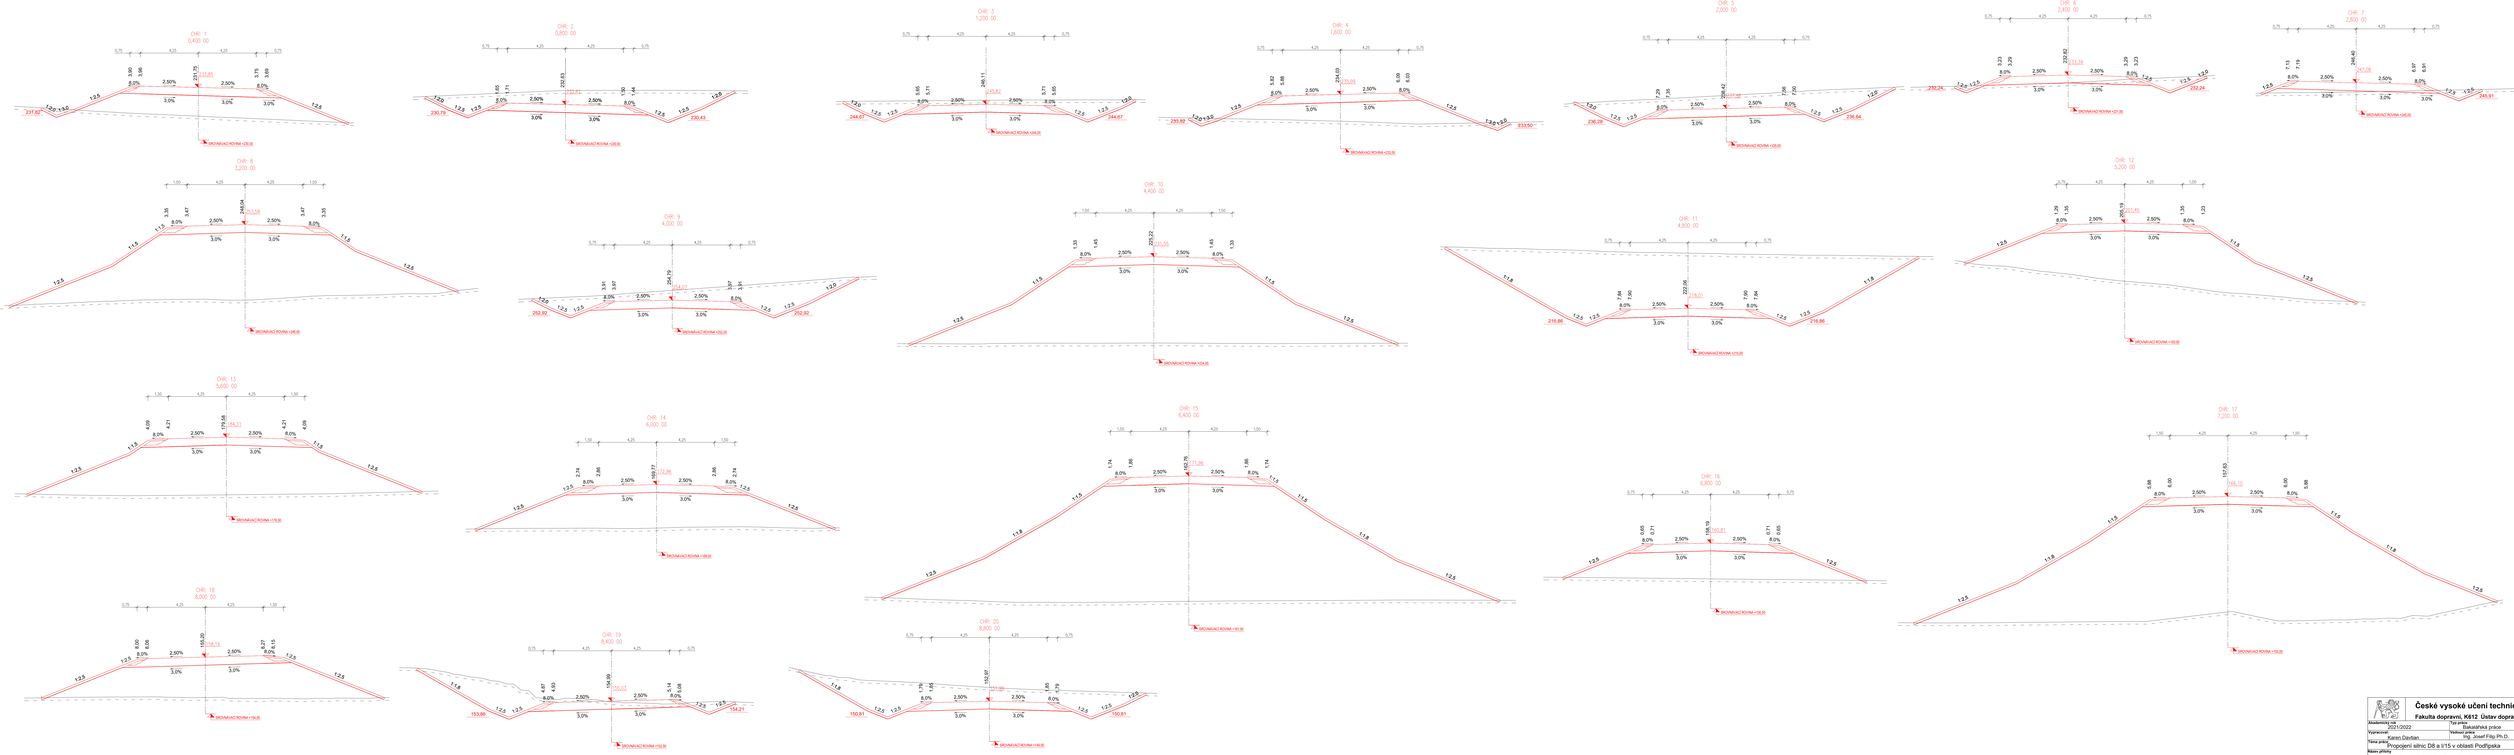

České vysoké učení technické v Praze **Fakulta dopravní, K612 Ústav dopravních systémů**			
Akademický rok: 2021/2022	Typ práce: Bakalářská práce	Datum: 08/2022	
Vypracoval: Karen Davtian	Vedoucí práce: Ing. Josef Fitz Ph.D.	Formát: 16xA4	
Téma práce: Propojení silnic D8 a I/15 v oblasti Podřipska		Měřítko: 1:50	
Název přílohy: Charakteristické příčné řezy - díl 1		Číslo přílohy: 4.1	