



Příčný řez A-A: MK Jana Kouly (II/113 km 0,507)

MS2 14,5/9,4/50

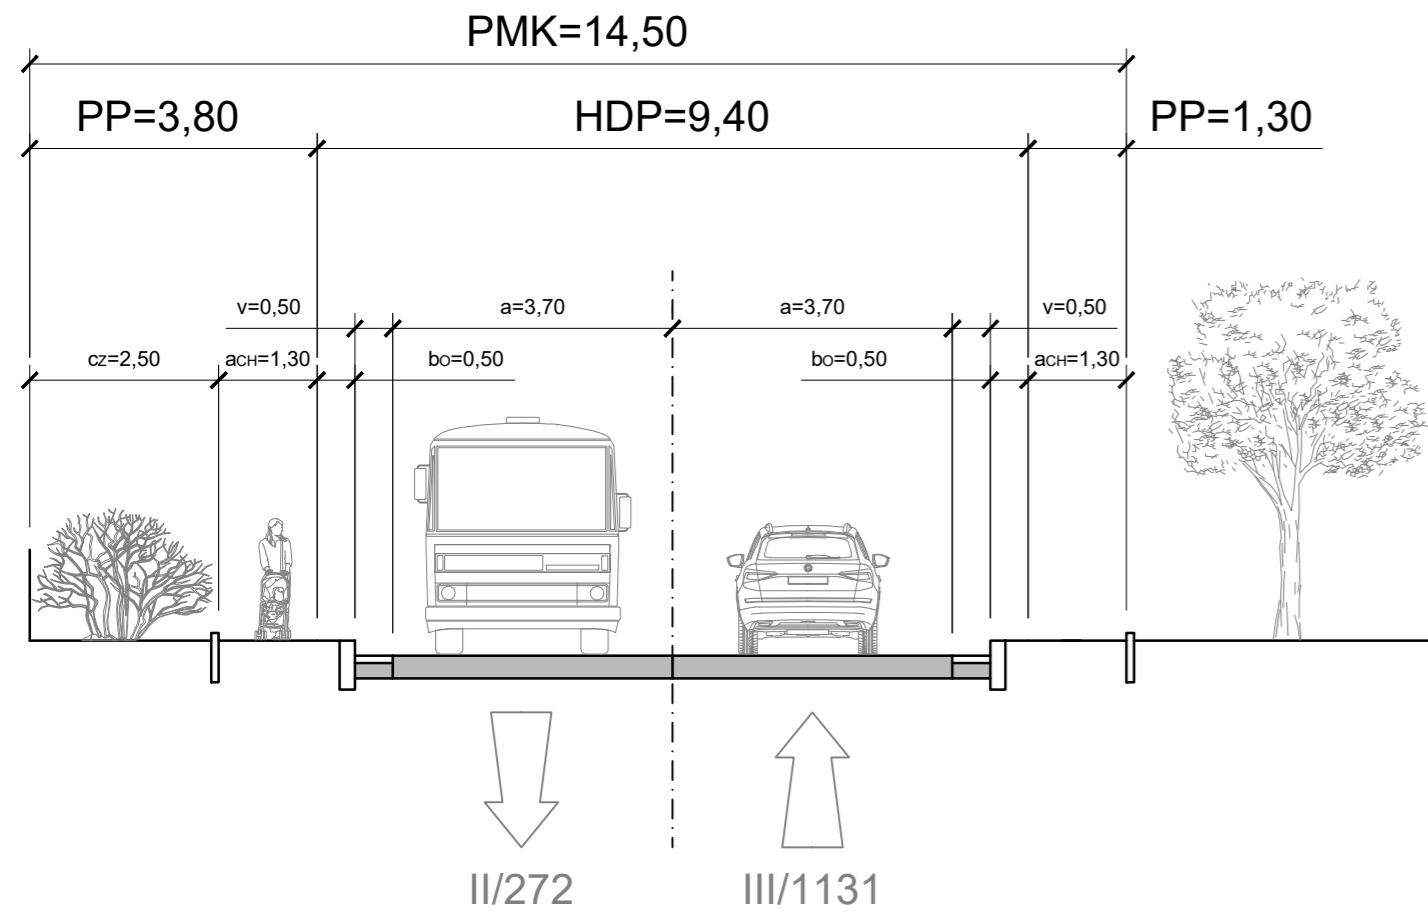


Příčný řez B-B: MK Prokopa Velikého (III/1131 km 0,586)


MS2 10,8/8/50

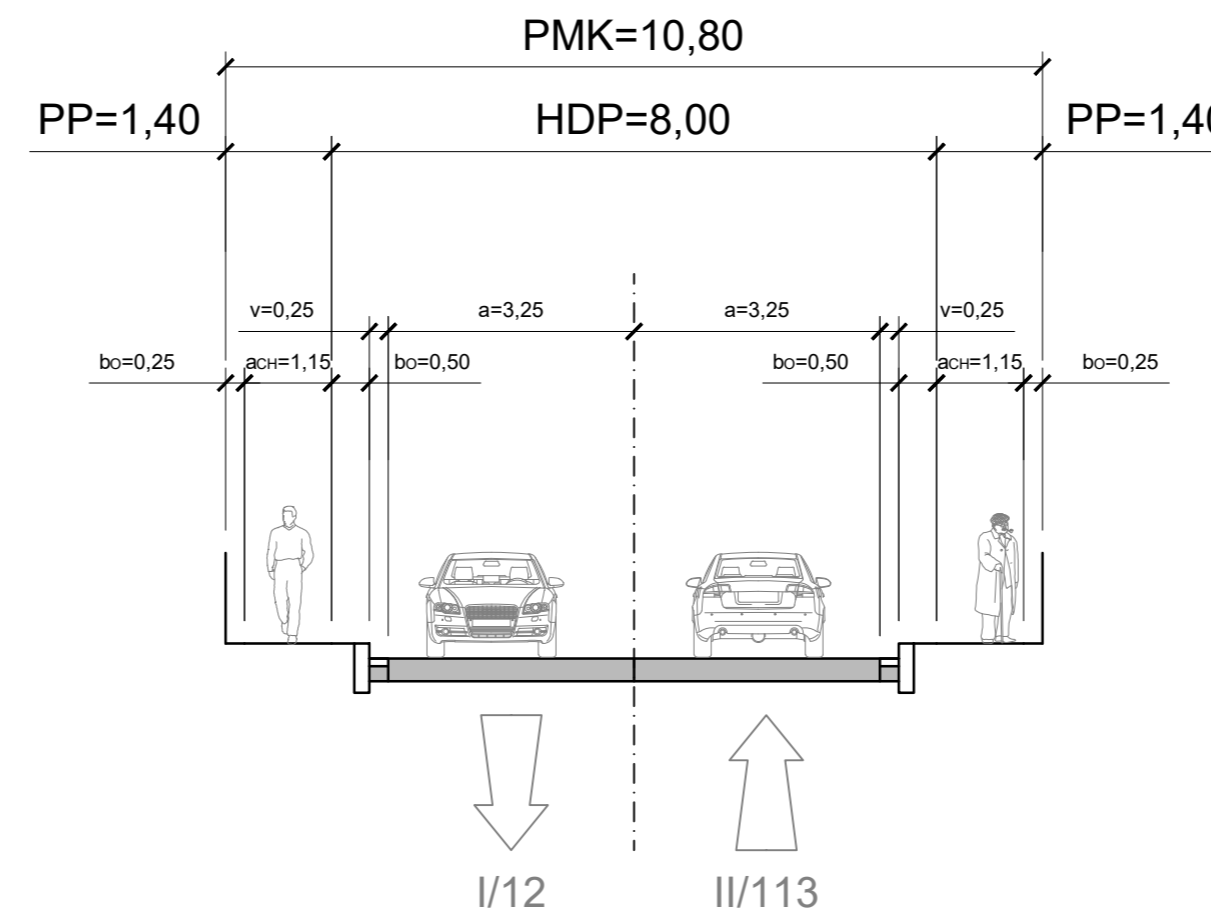

Příčný řez C-C: MK Jungmannova (II/113, km 0,070)

MS2 9,6/6,5/30

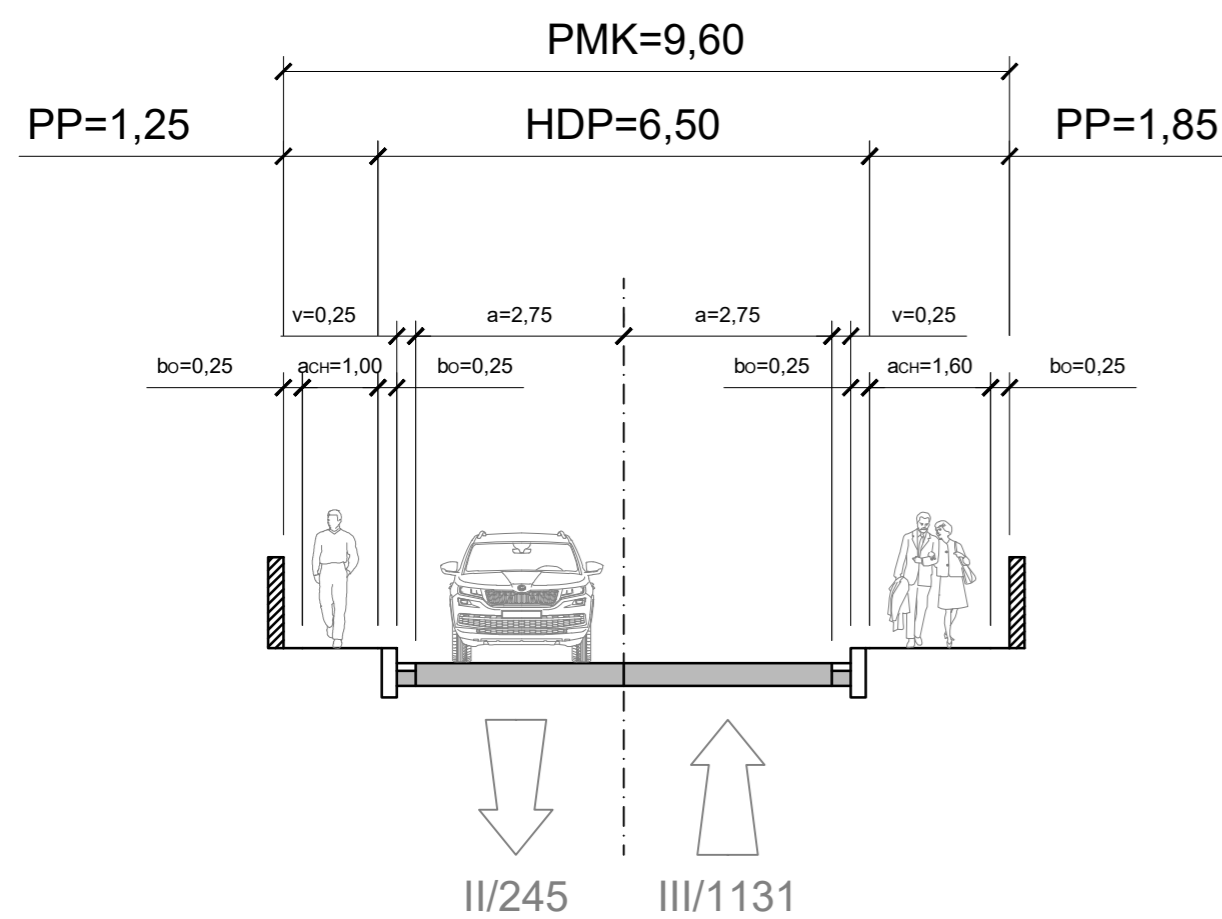

ČVUT v Praze Fakulta dopravní K612 - Ústav dopravních systémů				
Návrh alternativního řešení vybraných křižovatek na silnici č. 113 v Českém Brodě				
NÁZEV PRÁCE	VEDOUcí PRÁCE	Ing. Zuzana Čarská, Ph.D.	ČÍSLO PŘÍLOHY	1.2
	VYPRACOVAL	Kryštof Kaše	DATUM	07/2022
Příčné řezy vstupujících komunikací v první řešené křižovatce			FORMÁT	A2
NÁZEV PŘÍLOHY			MĚŘÍTKO	1:100