

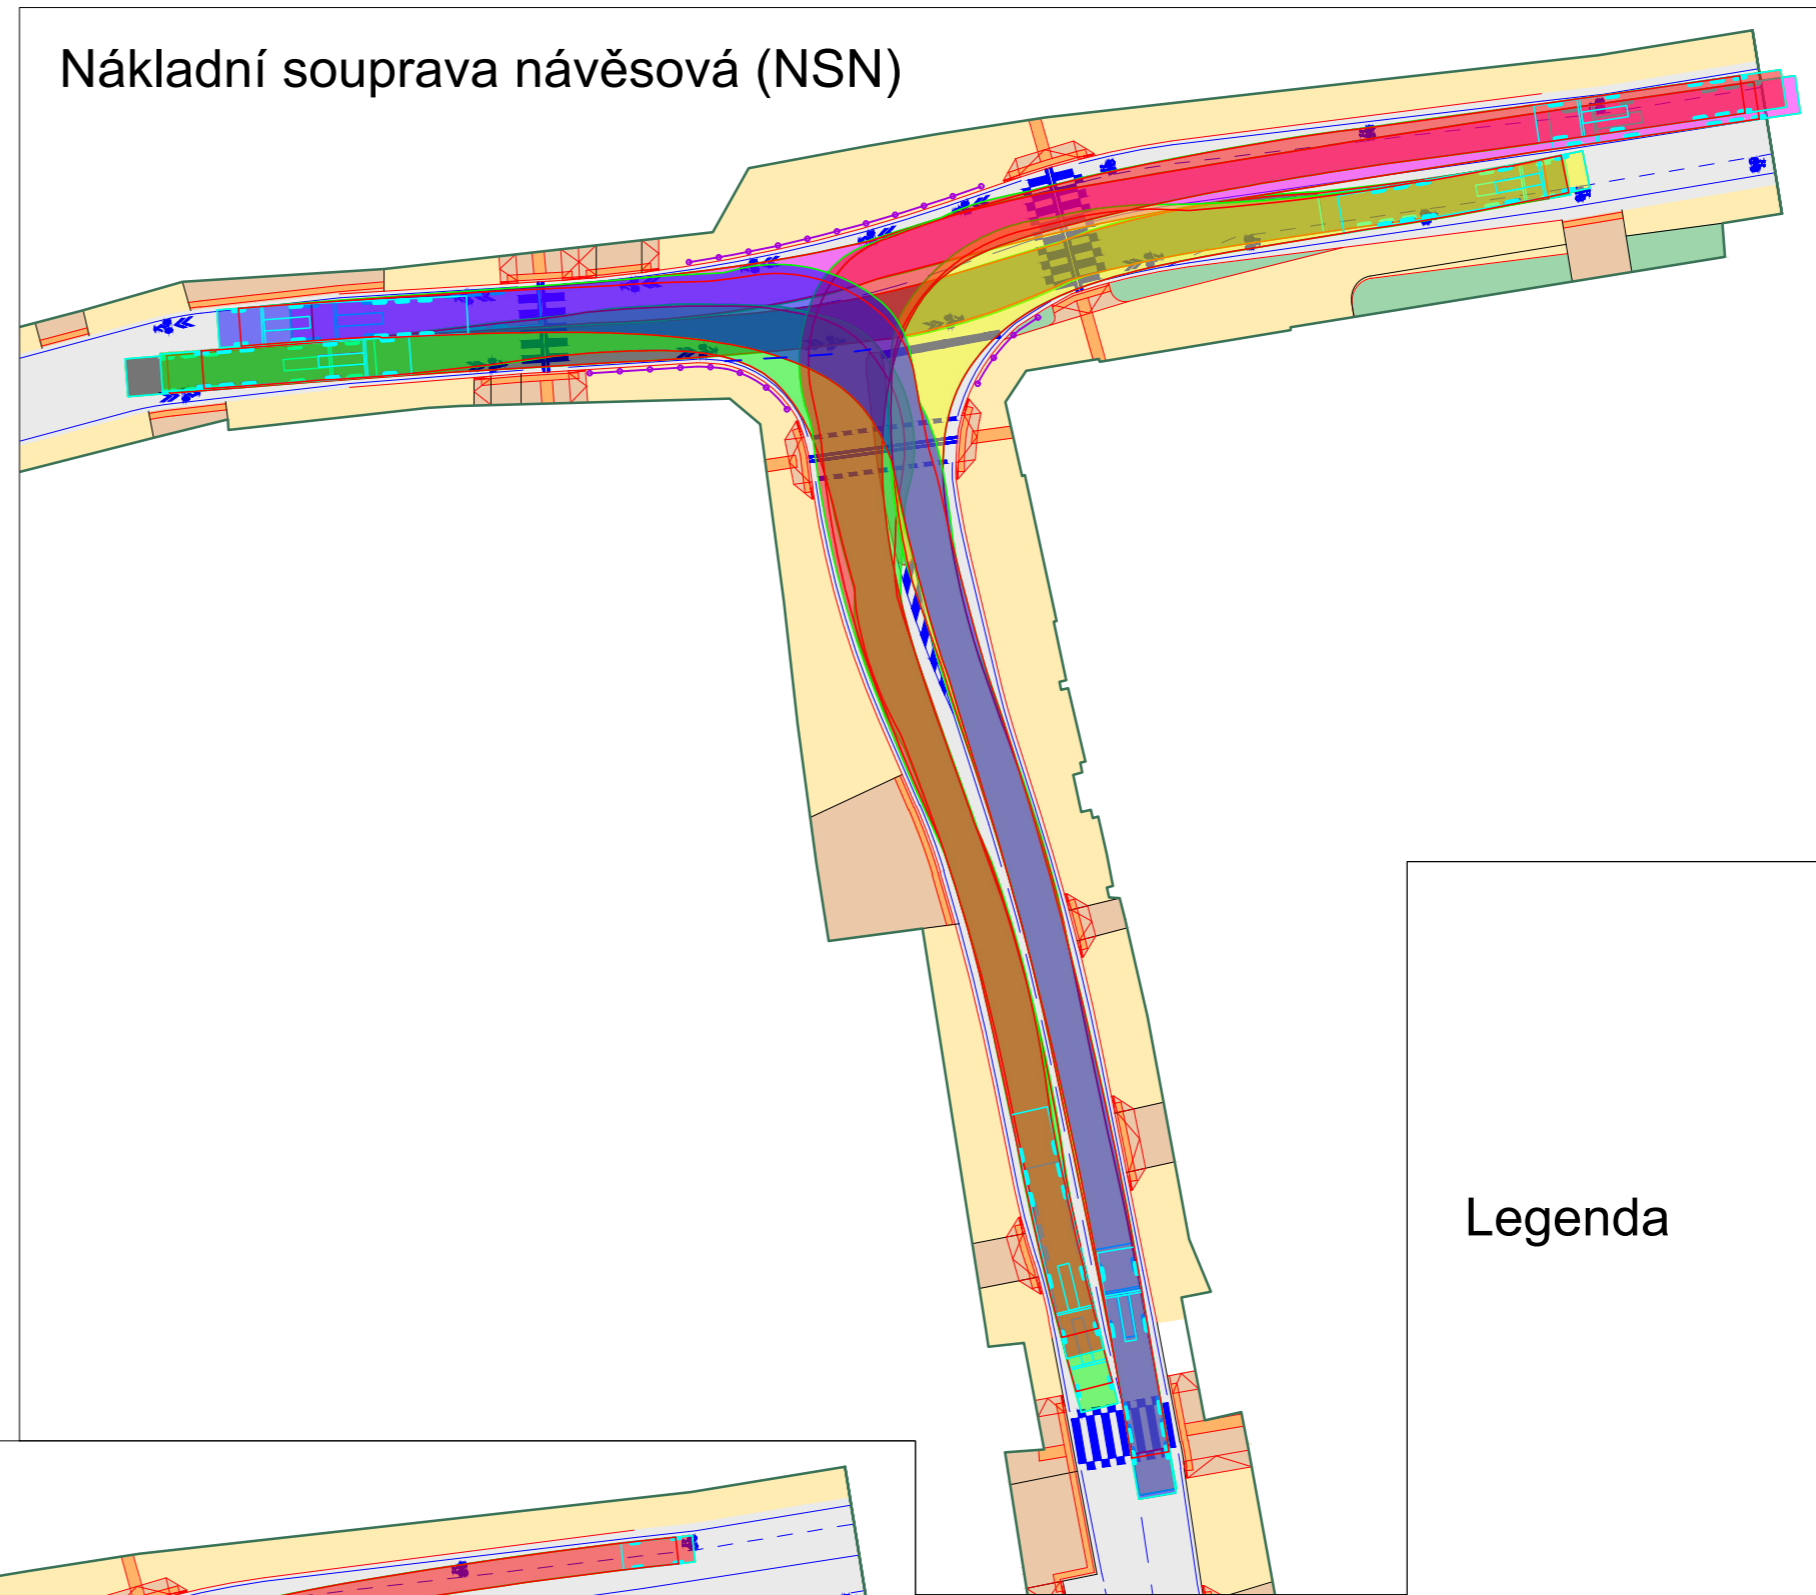


Nákladní souprava návěšová (NSN)

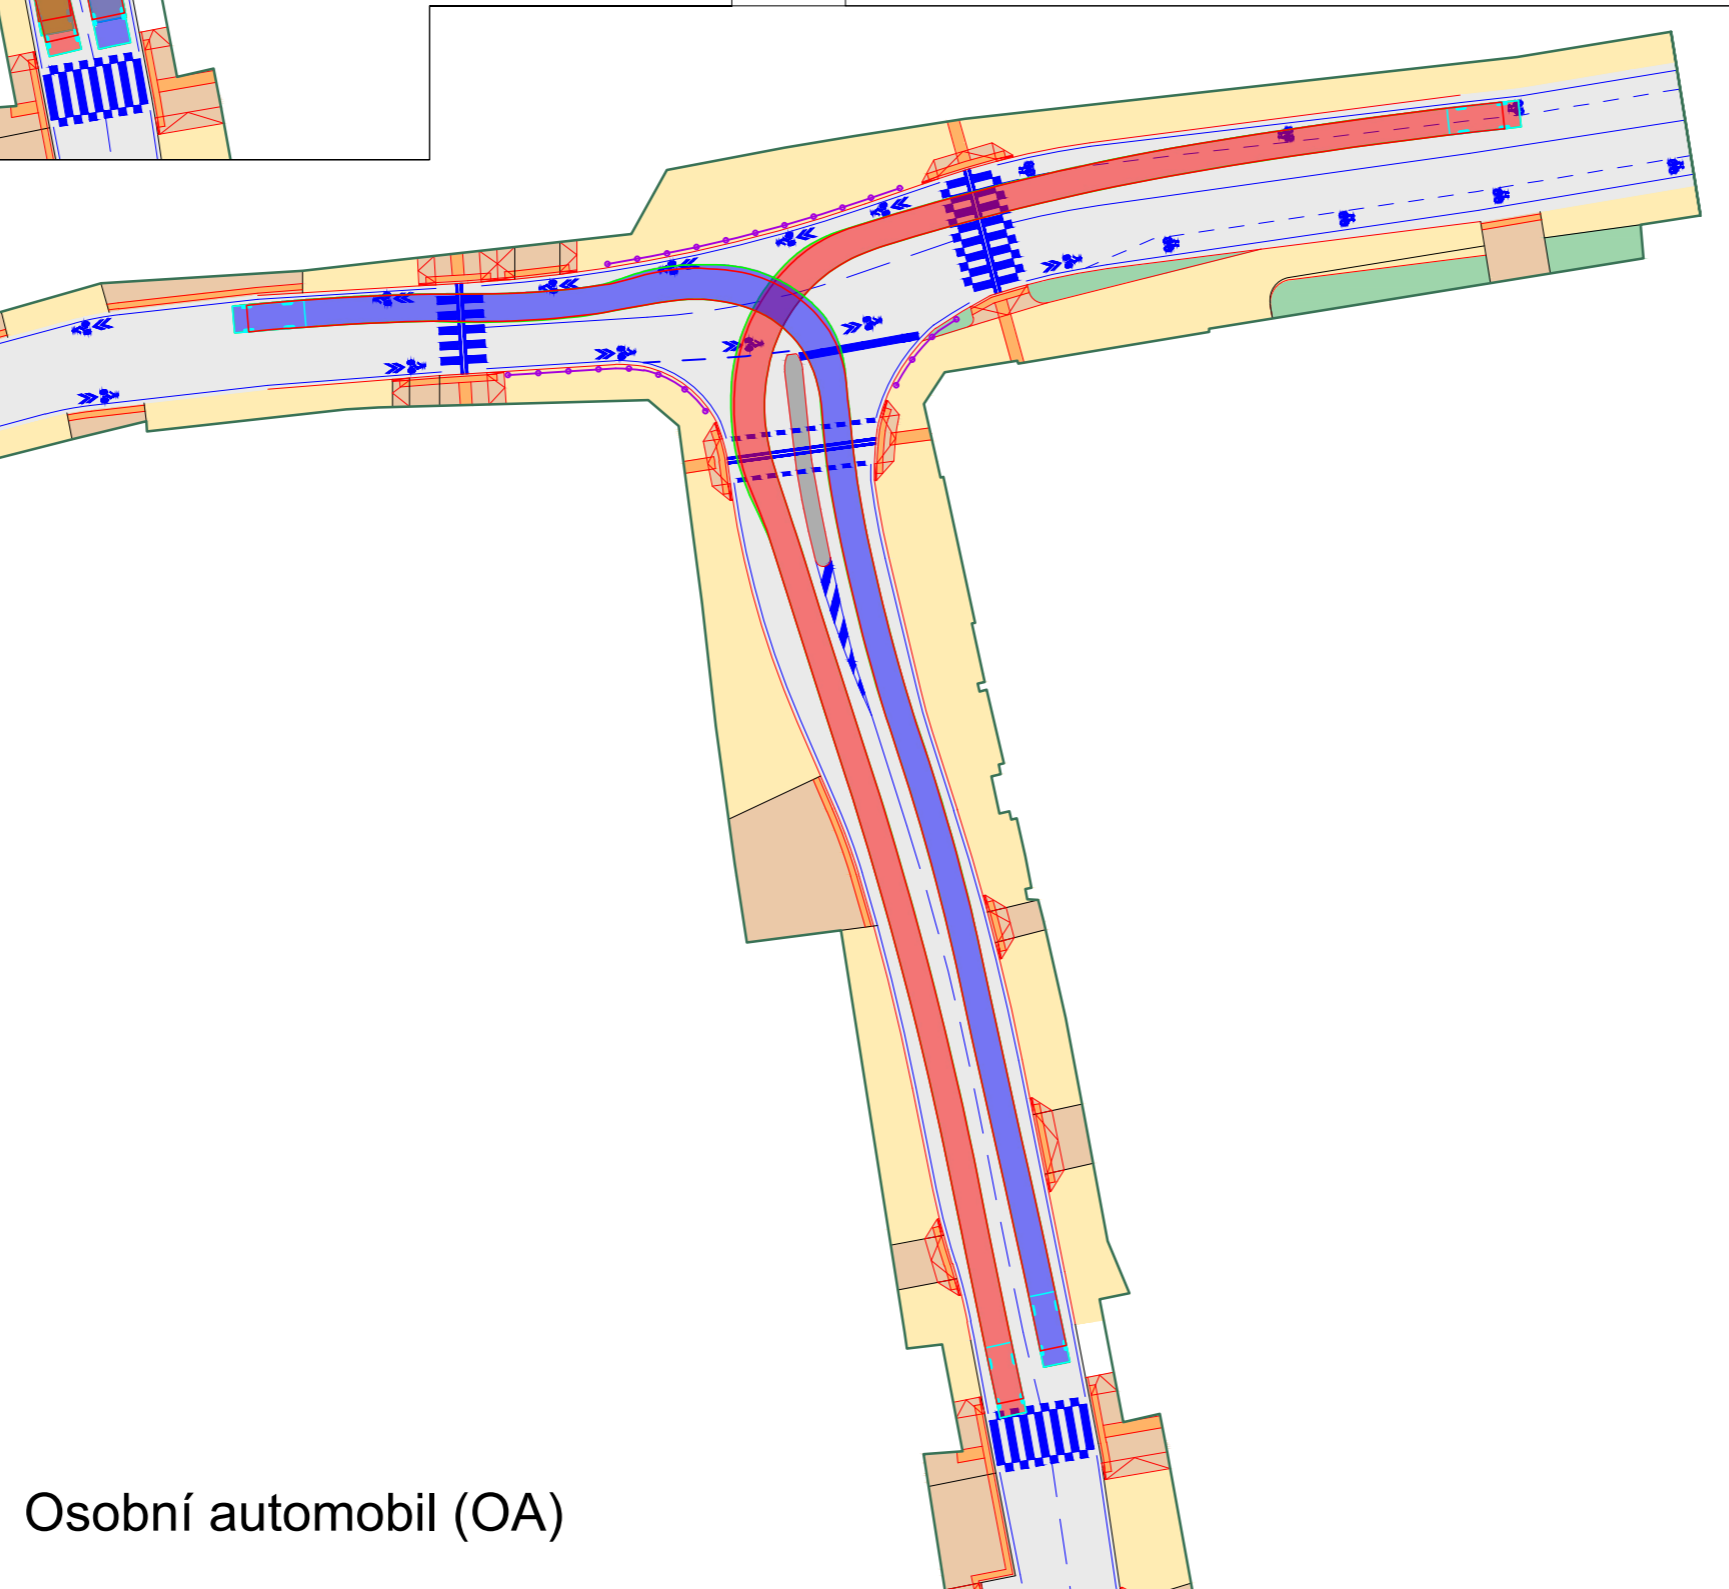

Dodávka, obytný automobil (DOA)

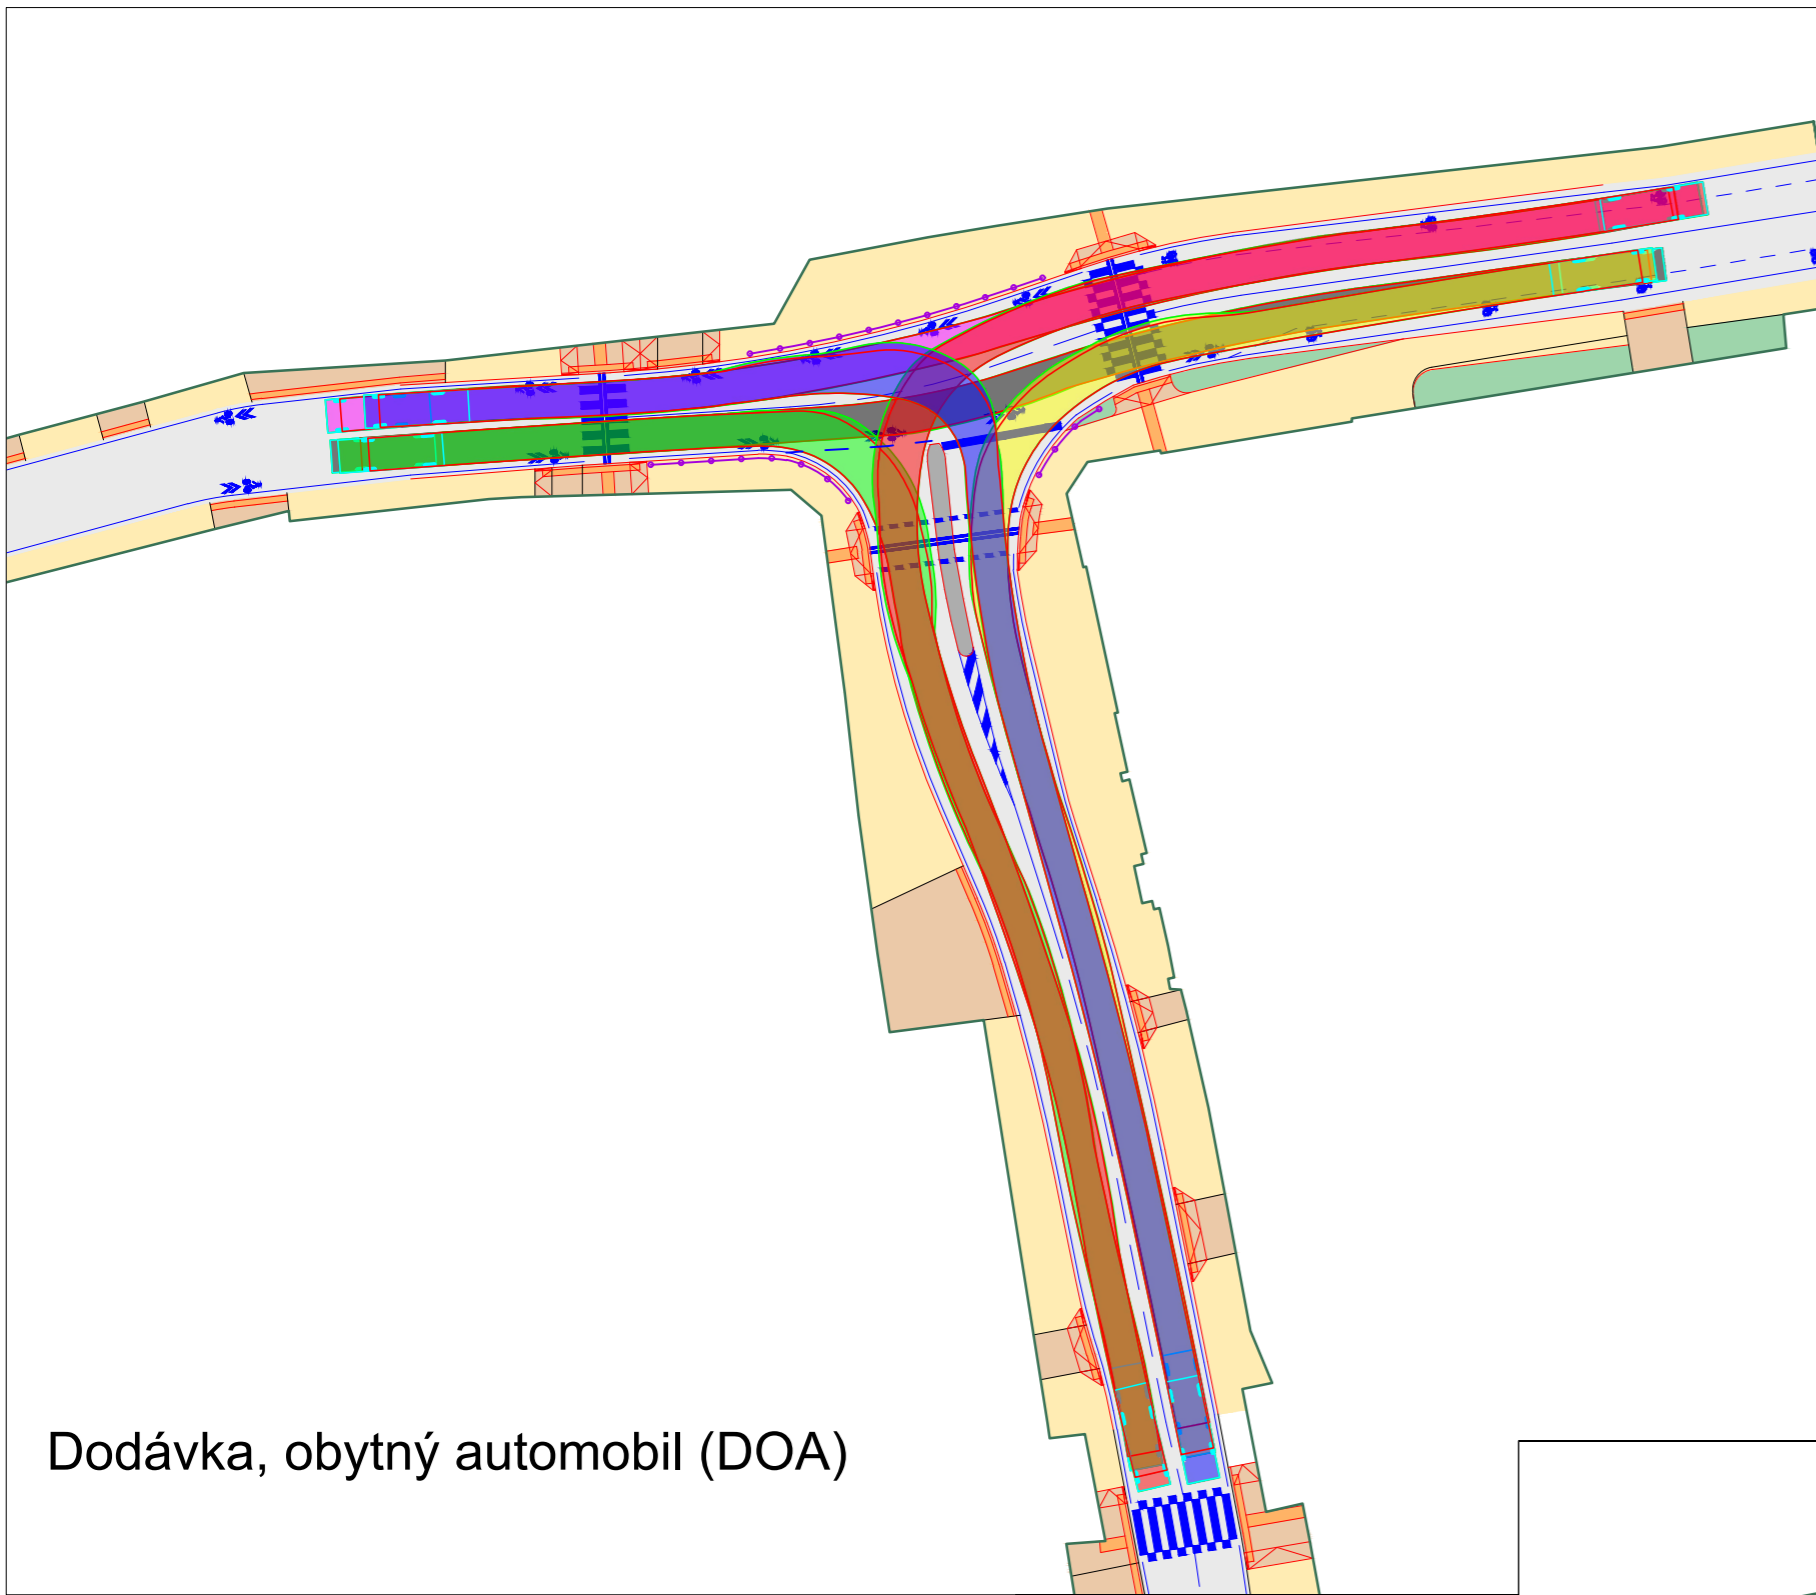

Osobní automobil (OA)

Legenda

|                                                 |  |
|-------------------------------------------------|--|
| Původní hrany                                   |  |
| Řešená oblast                                   |  |
| Nové hrany                                      |  |
| Plochy pro pěší - chodníky                      |  |
| Samostatné sjezdy a snížení pro OsSSPaO         |  |
| Hmatové prvky pro OsSSPaO                       |  |
| Plochy vozovek                                  |  |
| Pojízditelné plochy z kamenné dlažby            |  |
| Plochy zeleně                                   |  |
| VDZ                                             |  |
| Regulační sloupky                               |  |
| Proud 2 - DOA 20 km/h<br>NSN 5 km/h             |  |
| Proud 3 - DOA 20 km/h<br>NSN 5 km/h             |  |
| Proud 4 - DOA 10 km/h<br>NSN 5 km/h, OA 15 km/h |  |
| Proud 6 - DOA 20 km/h<br>NSN 5 km/h             |  |
| Proud 7 - DOA 10 km/h<br>NSN 5 km/h, OA 20 km/h |  |
| Proud 8 - DOA 20 km/h<br>NSN 5 km/h             |  |

|                                                                                   |                           |               |         |
|-----------------------------------------------------------------------------------|---------------------------|---------------|---------|
| ČVUT v Praze Fakulta dopravní<br>K612 - Ústav dopravních systémů                  |                           |               |         |
| Návrh alternativního řešení vybraných křižovatek na silnici č. 113 v Českém Brodě |                           |               |         |
| NÁZEV PRÁCE                                                                       |                           |               |         |
| VEDOUCÍ PRÁCE                                                                     | Ing. Zuzana Čarská, Ph.D. | ČÍSLO PŘÍLOHY | 1.14    |
| VYPRACOVAL                                                                        | Kryštof Kaše              | DATUM         | 07/2022 |
| První řešená křižovatka, varianta 2, ověření průjezdnosti                         |                           | FORMÁT        | A2      |
| NÁZEV PŘÍLOHY                                                                     |                           | MĚŘITKO       | 1:500   |