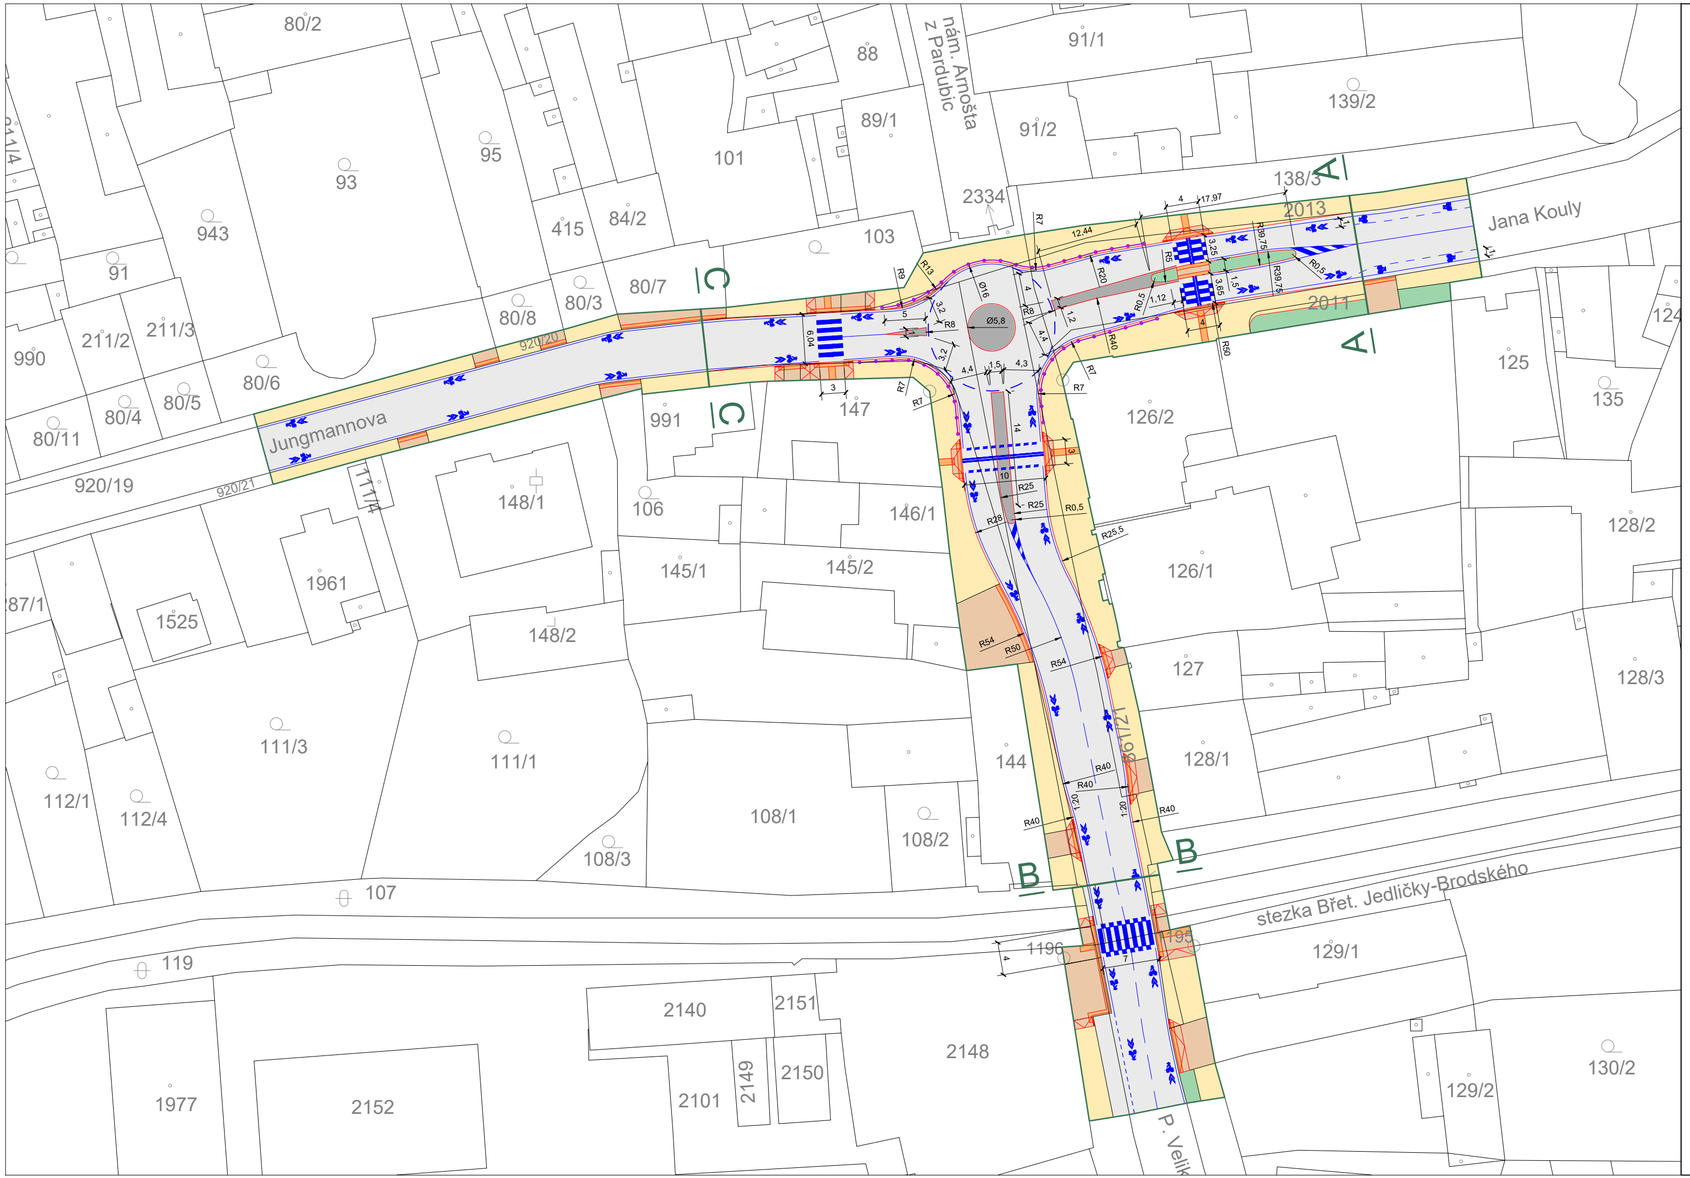

Legenda

Původní hrany	
Řešená oblast	
Příčný řez	A
Nové hrany	
Plochy pro pěší - chodníky	
Samostatné sjezdy a snížení pro OsSSPaO	
Hmatové prvky pro OsSSPaO	
Plochy vozovek	
Pojížditelné plochy z kamenné dlažby	
Plochy zeleně	
Navržené VDZ	
Regulační sloupky	

ČVUT v Praze Fakulta dopravní K612 - Ústav dopravních systémů		N W E S	
Návrh alternativního řešení vybraných křižovatek na silnici č. 113 v Českém Brodě NÁZEV PRÁCE			
VEDOUCÍ PRÁCE	Ing. Zuzana Čarská, Ph.D.	ČÍSLO PŘÍLOHY	1.16
VYPRACOVAL	Kryštof Kaše	DATUM	07/2022
První řešená křižovatka, varianta 3, návrh stavebního uspořádání NÁZEV PŘÍLOHY		FORMÁT	3xA4
		MĚŘÍTKO	1:500