
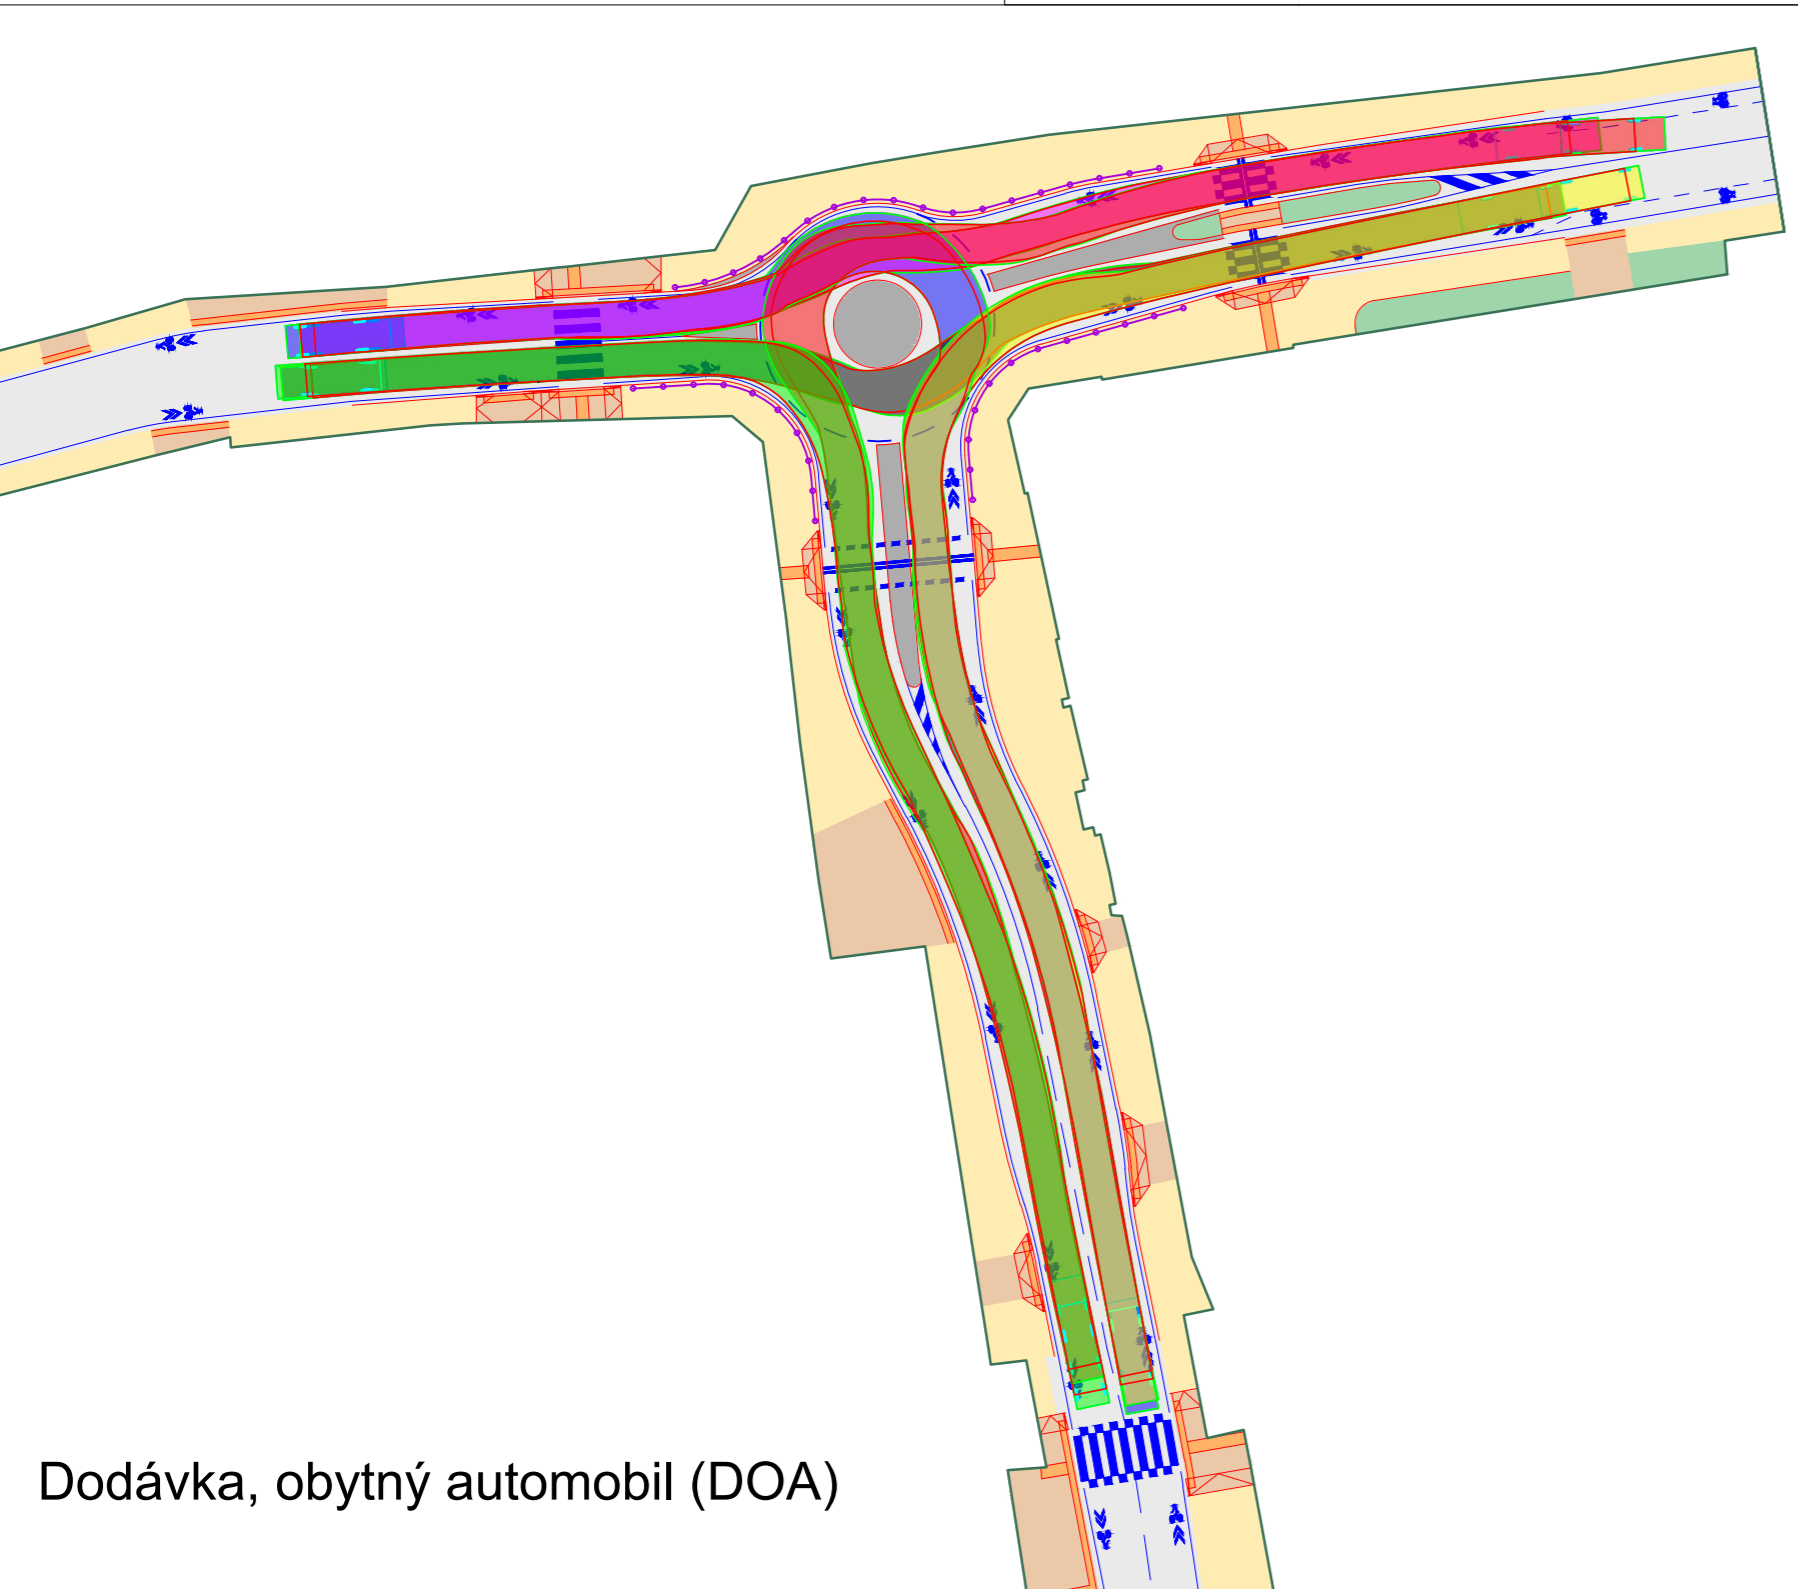


Nákladní souprava návěsová (NSN)

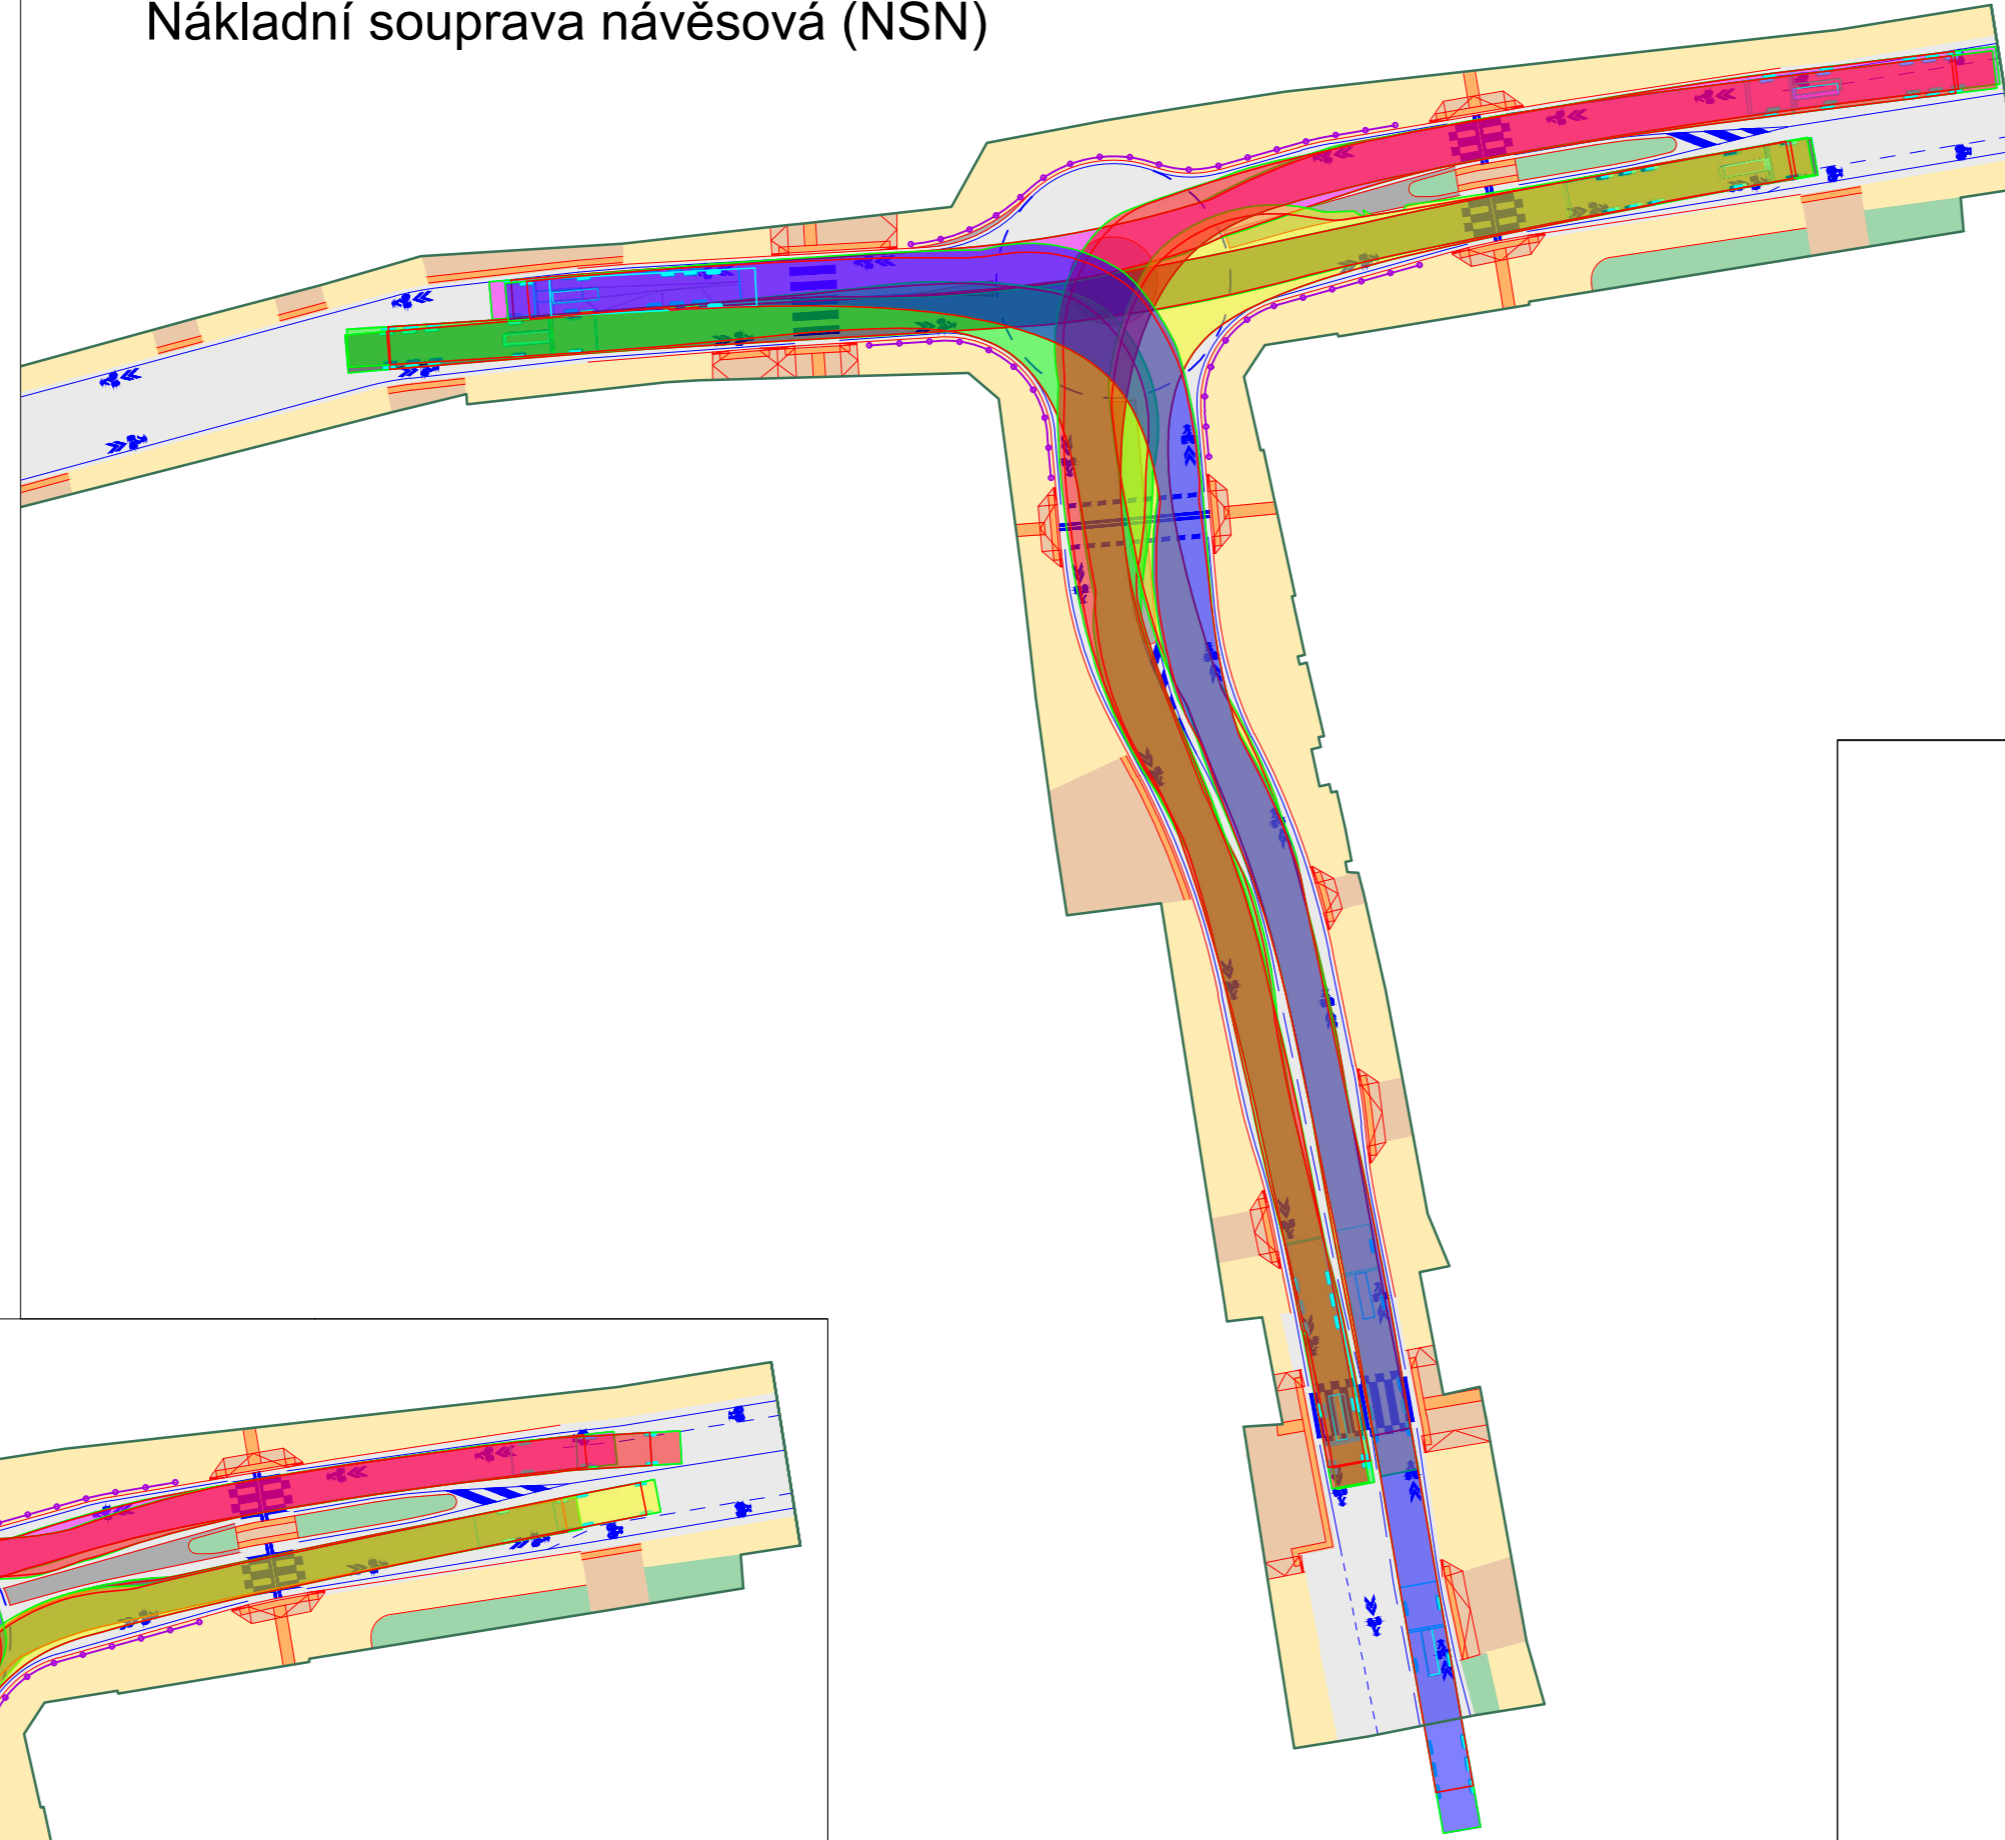

Dodávka, obytný automobil (DOA)

Legenda

Původní hrany	
Řešená oblast	
Nové hrany	
Plochy pro pěší - chodníky	
Samostatné sjezdy a snížení pro OsSSPaO	
Hmatové prvky pro OsSSPaO	
Plochy vozovek	
Pojízditelné plochy z kamenné dlažby	
Plochy zeleně	
VDZ	
Regulační sloupky	
Proud 2 - DOA 10 km/h NSN 5 km/h	
Proud 3 - DOA 10 km/h NSN 5 km/h	
Proud 4 - DOA 10 km/h NSN 5 km/h	
Proud 6 - DOA 10 km/h NSN 5 km/h	
Proud 7 - DOA 10 km/h NSN 5 km/h	
Proud 8 - DOA 10 km/h NSN 5 km/h	

ČVUT v Praze Fakulta dopravní K612 - Ústav dopravních systémů				
Návrh alternativního řešení vybraných křižovatek na silnici č. 113 v Českém Brodě				
NÁZEV PRÁCE	VEDOUcí PRÁCE	Ing. Zuzana Čarská, Ph.D.	ČÍSLO PŘÍLOHY	1.18
	VYPRACOVAL	Kryštof Kaše	DATUM	07/2022
První řešená křižovatka, varianta 3, ověření průjezdnosti		FORMÁT	A2	
NÁZEV PŘÍLOHY		MĚŘÍTKO	1:500	