



Příčný řez D-D: MK Zborovská jih (II/113 km 0,049)

MS2 10,95/9/50

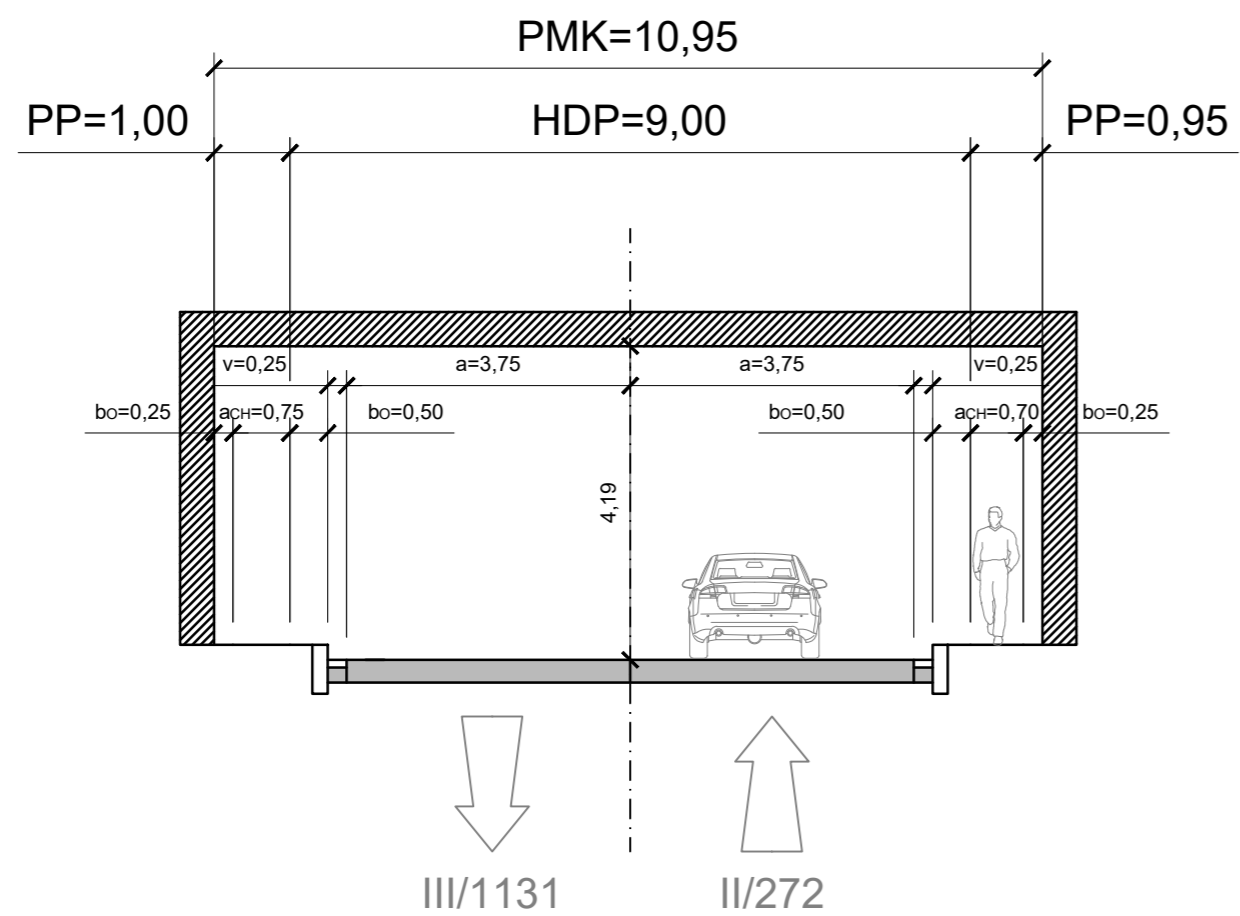


Příčný řez E-E: MK Zborovská sever (II/272 km 0,055)

MS2 16,2/13,2/50

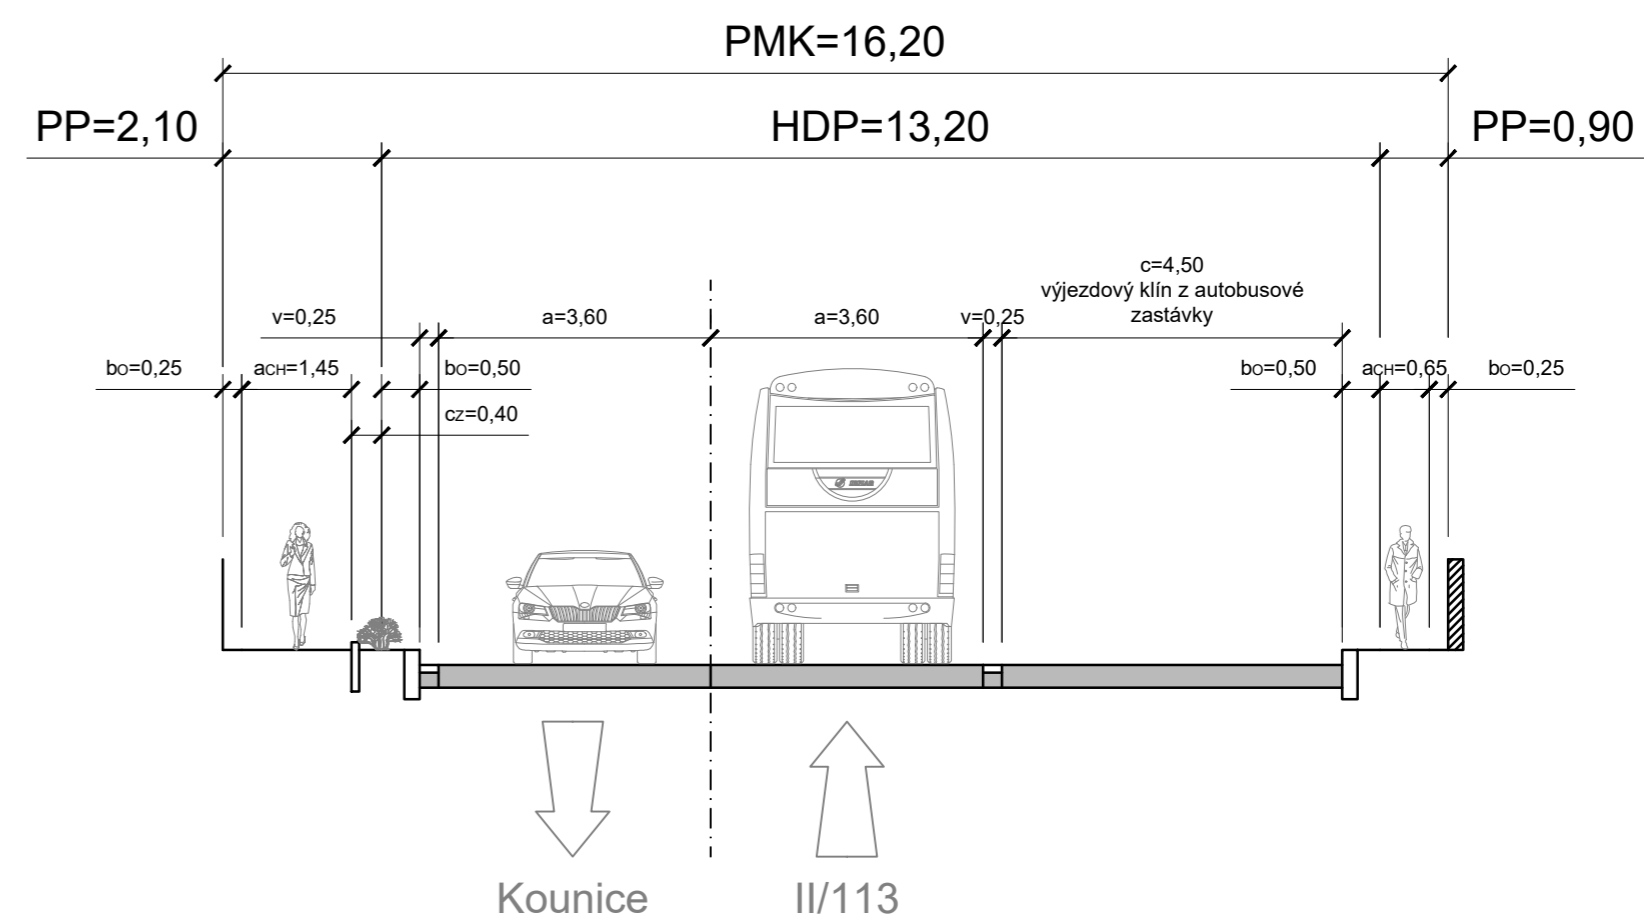


Příčný řez F-F: MK Klučovská (II/330 km 0,088)

MS2k 10,9/6,5/50

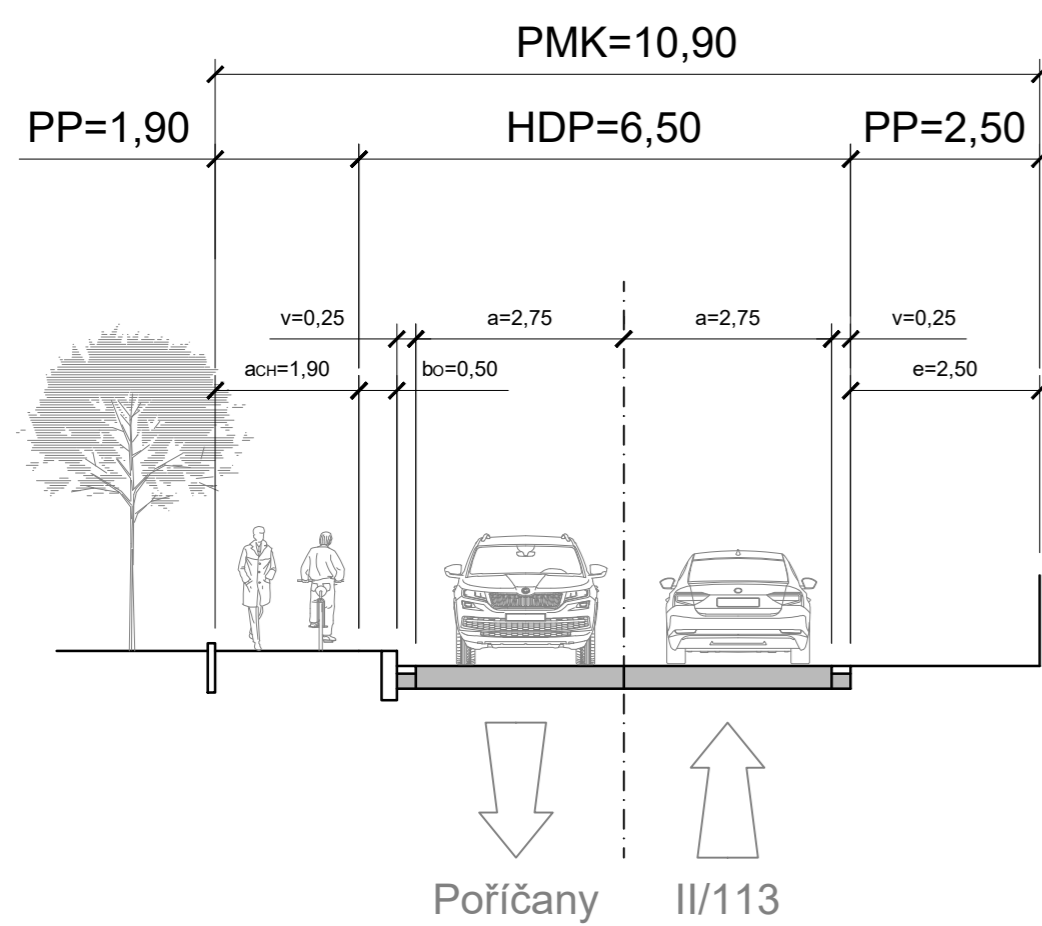

Příčný řez G-G: MK V Chobotě

MO2 9,7/6,5/30

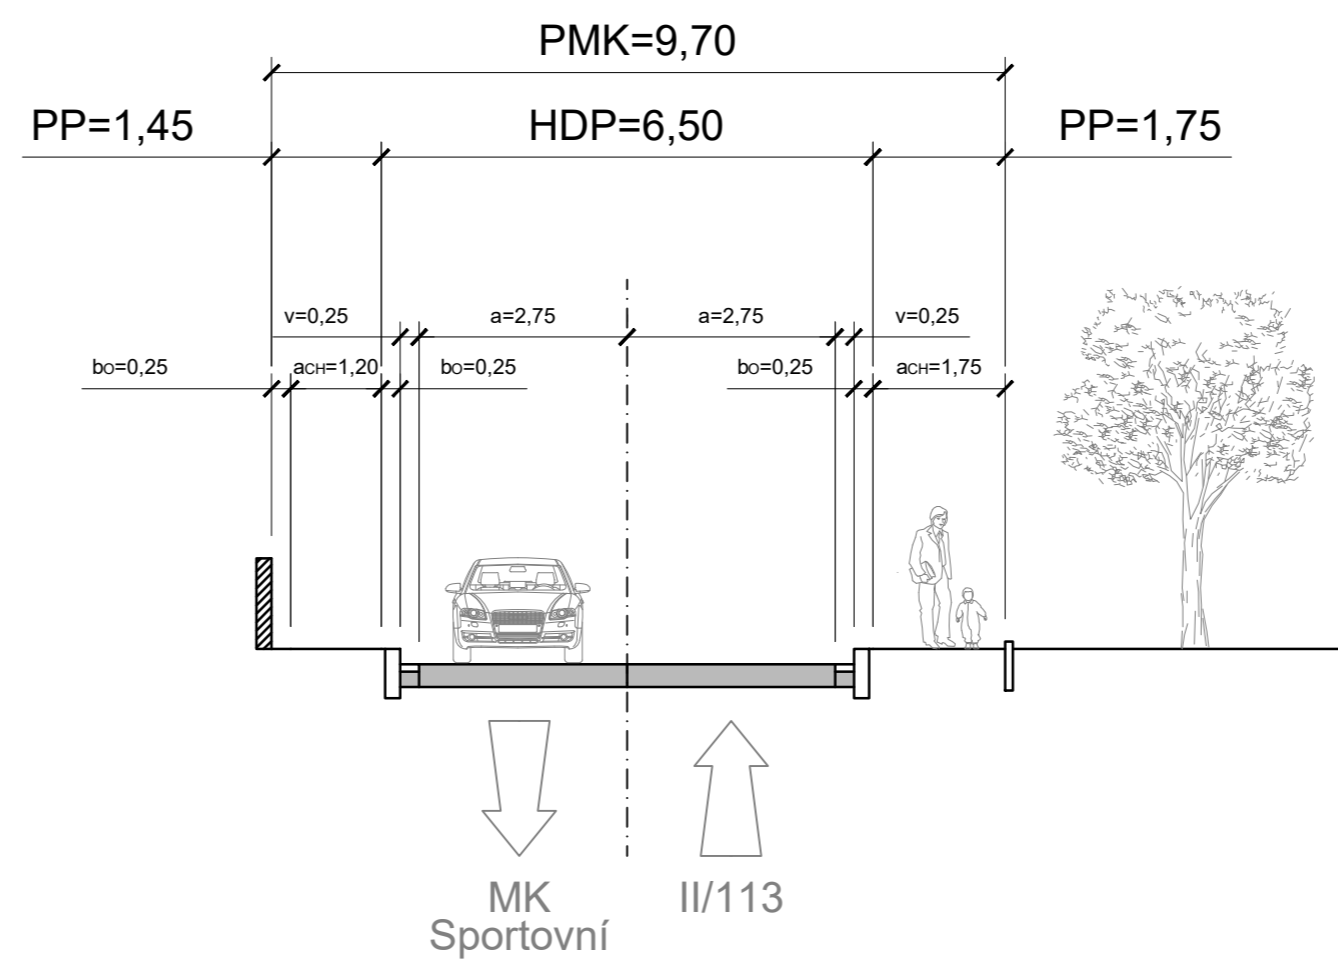

ČVUT v Praze Fakulta dopravní K612 - Ústav dopravních systémů		
Návrh alternativního řešení vybraných křižovatek na silnici č. 113 v Českém Brodě		
NÁZEV PRÁCE		
VEDOUcí PRÁCE	Ing. Zuzana Čarská, Ph.D.	ČÍSLO PŘÍLOHY 2.2
VYPRACOVAL	Kryštof Kaše	DATUM 07/2022
Příčné řezy vstupujících komunikací ve druhé řešené křižovatce		FORMÁT A2
NÁZEV PŘÍLOHY		MĚŘITKO 1:100