



Dodávka, obytný automobil (DOA)

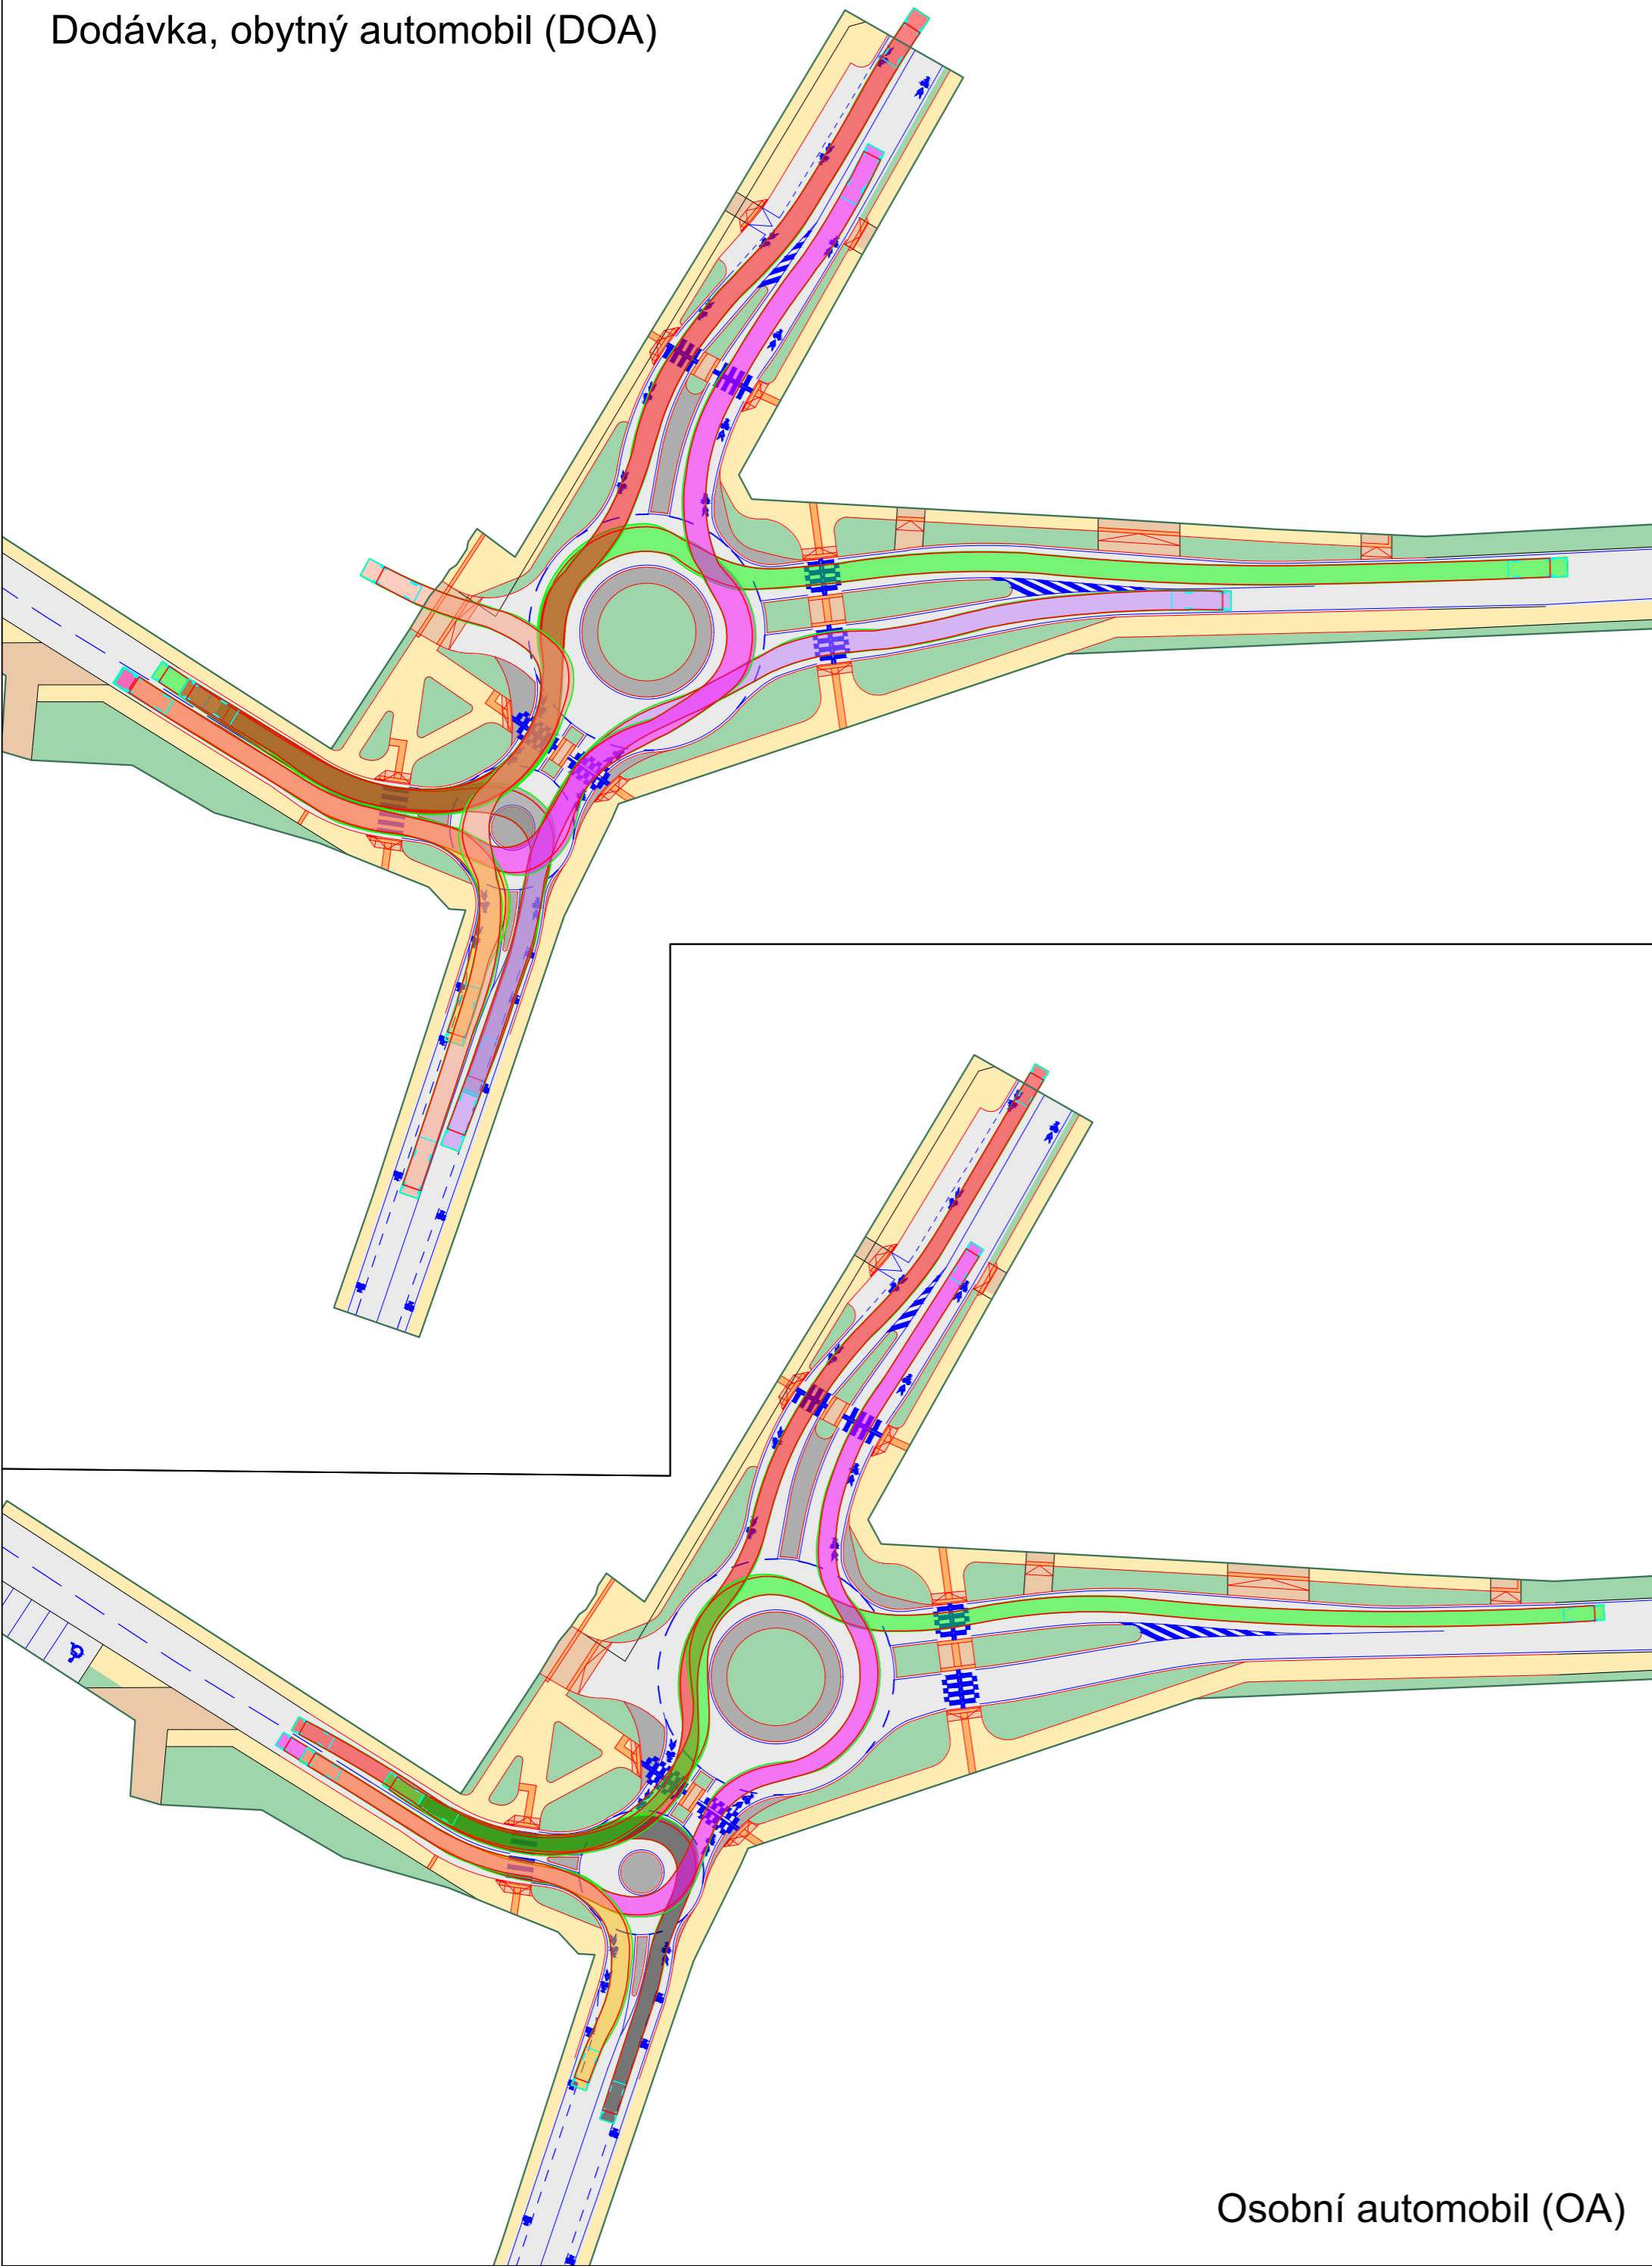

Osobní automobil (OA)

Nákladní souprava návěsová (NSN)

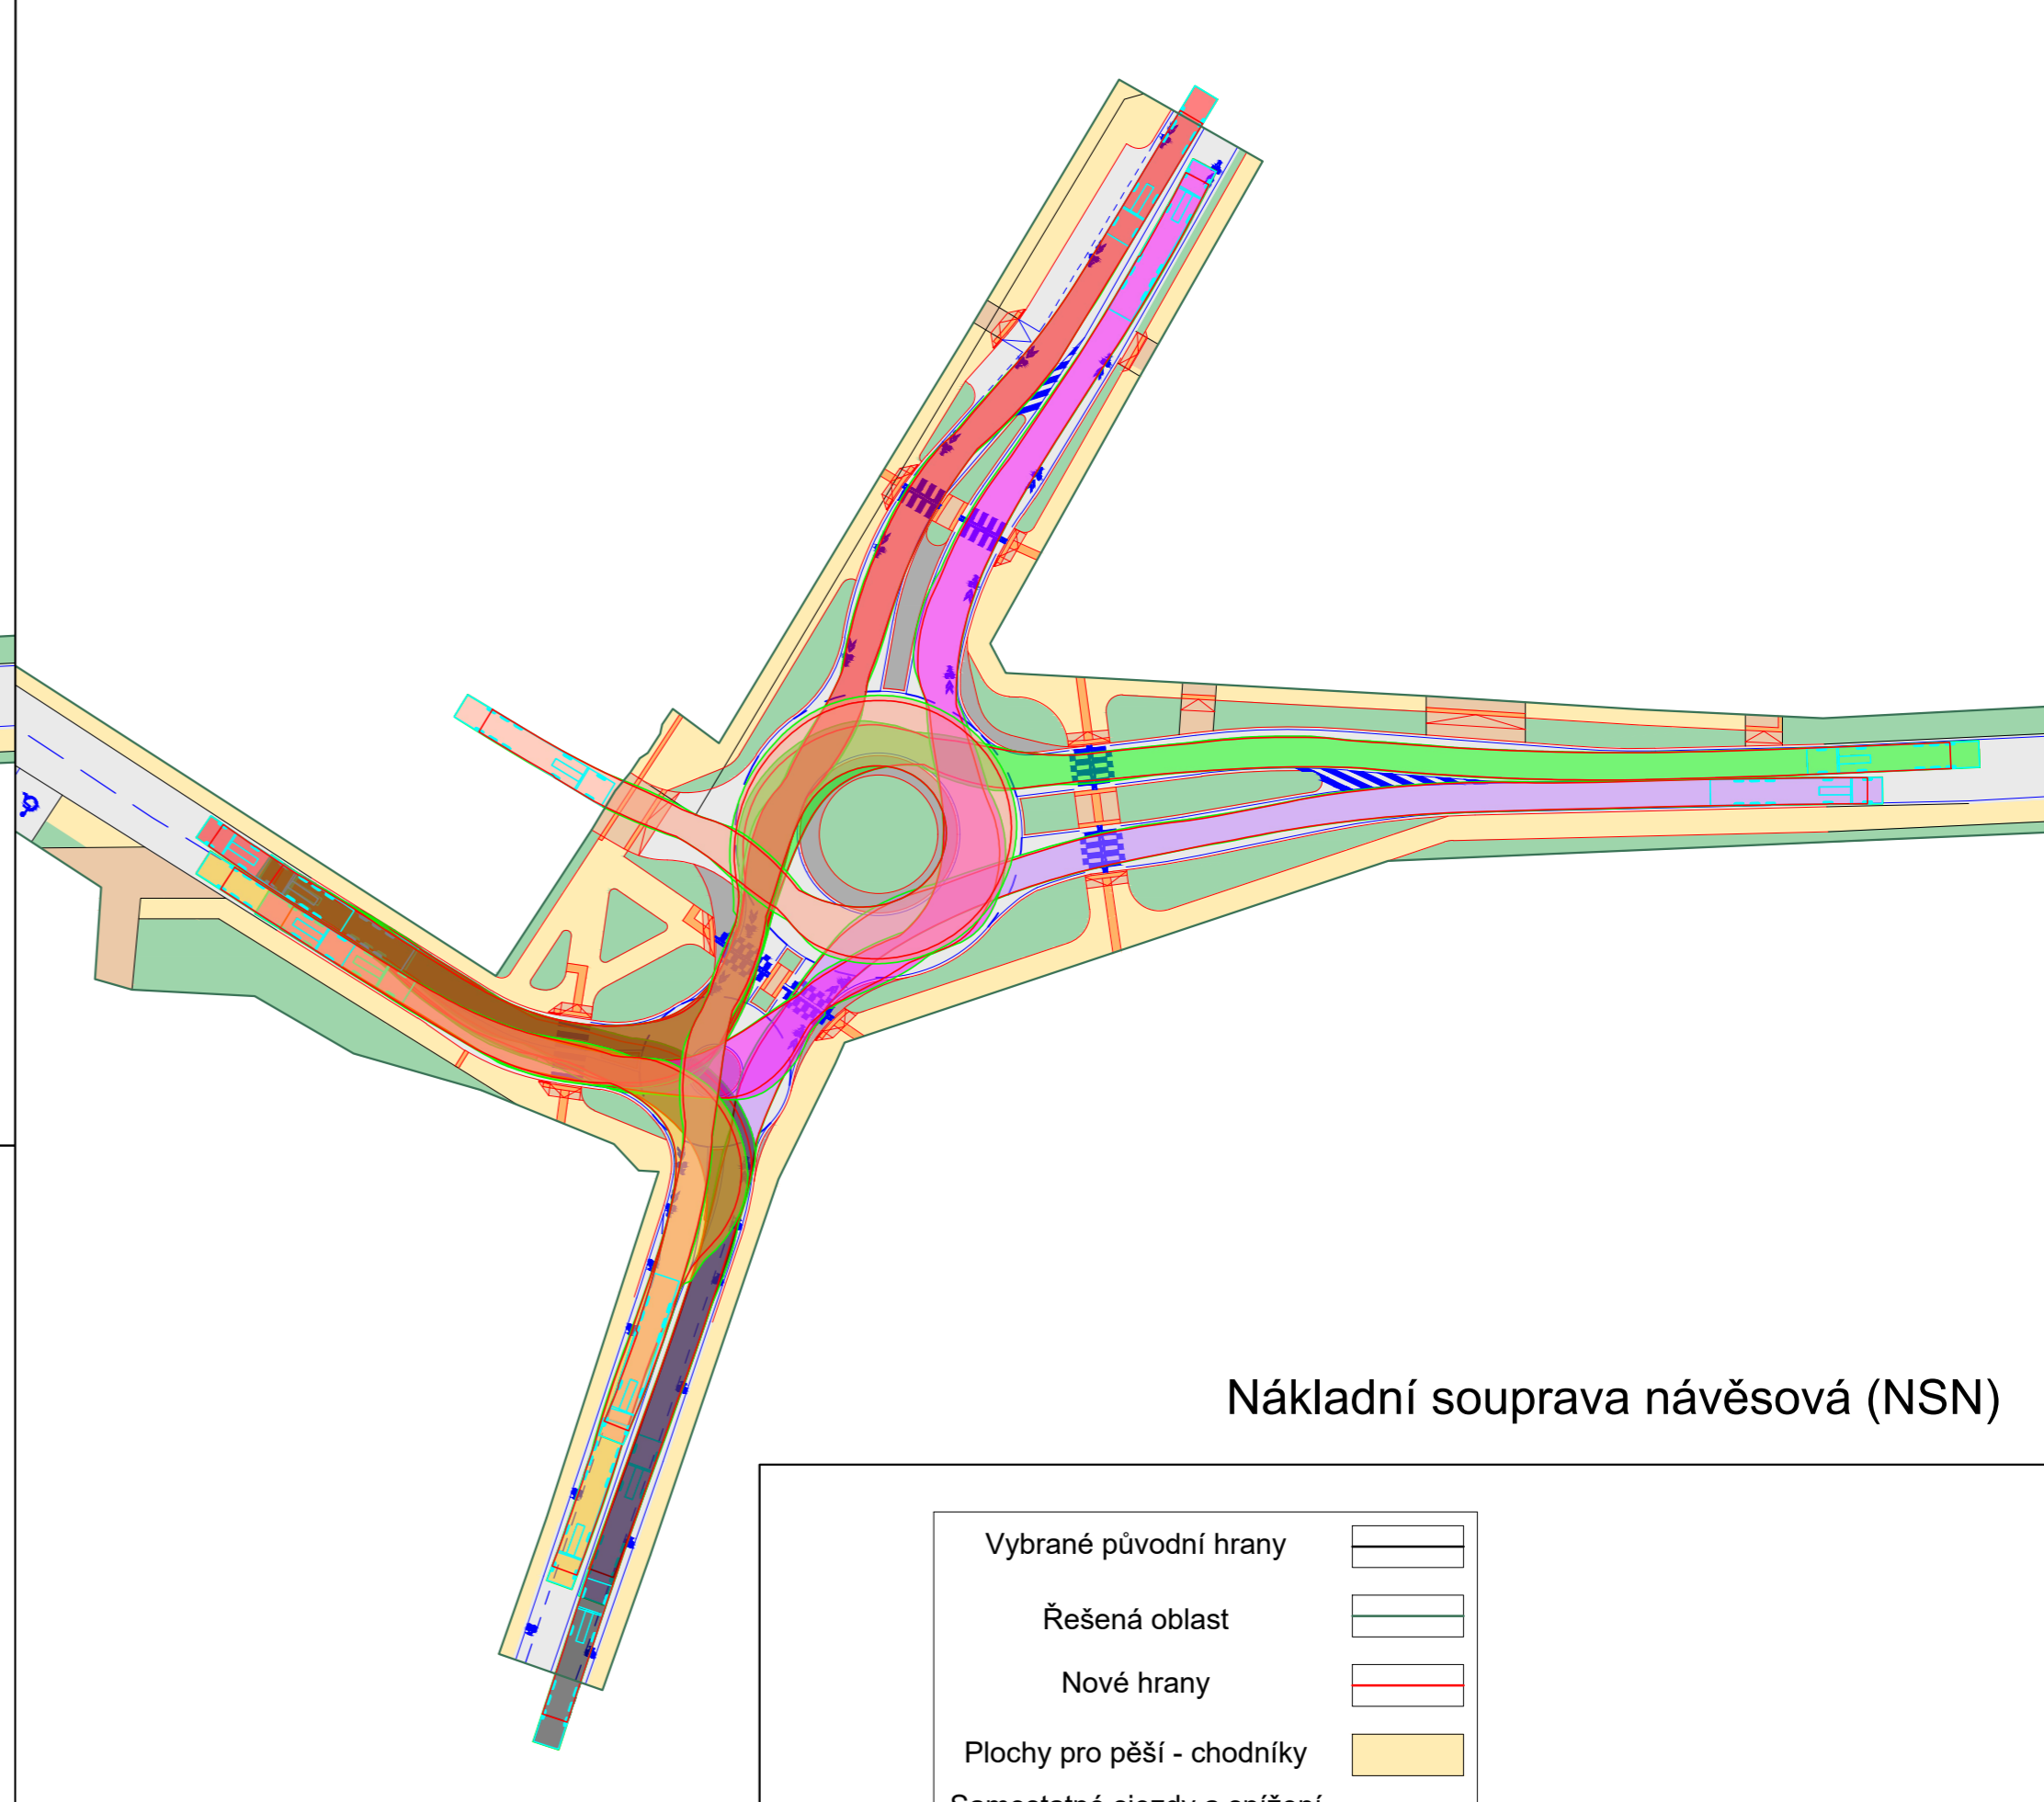

Vybrané původní hrany	
Řešená oblast	
Nové hrany	
Plochy pro pěší - chodníky	
Samostatné sjezdy a snížení pro OsSSPaO	
Hmatové prvky pro OsSSPaO	
Plochy vozovek	
Pojízditelné plochy z kamenné dlažby	
Plochy zeleně	
VDZ	

Legenda

	Proud 1 - DOA 10 km/h NSN 5 km/h, OA 10 km/h
	Proud 3 - DOA 20 km/h NSN 10 km/h
	Proud 5 - DOA 10 km/h NSN 5 km/h, OA 20 km/h
	Proud 9 - DOA 10 km/h NSN 5 km/h, OA 15 km/h
	Proud 10 - DOA 10 km/h NSN 5 km/h, OA 15 km/h
	Proud 12 - DOA 10 km/h NSN 5 km/h, OA 15 km/h
	Proud V1 - DOA 10 km/h NSN 5 km/h

ČVUT v Praze Fakulta dopravní K612 - Ústav dopravních systémů		 	
Návrh alternativního řešení vybraných křižovatek na silnici č. 113 v Českém Brodě			
NÁZEV PRÁCE			
VEDOUcí PRÁCE	Ing. Zuzana Čarská, Ph.D.	ČÍSLO PŘÍLOHY	2.14
VYPRACOVAL	Kryštof Kaše	DATUM	07/2022
Druhá řešená křižovatka, varianta 2, ověření průjezdnosti		FORMÁT	A2
NÁZEV PŘÍLOHY		MĚŘITKO	1:500