



# MO2p X/16,5/50

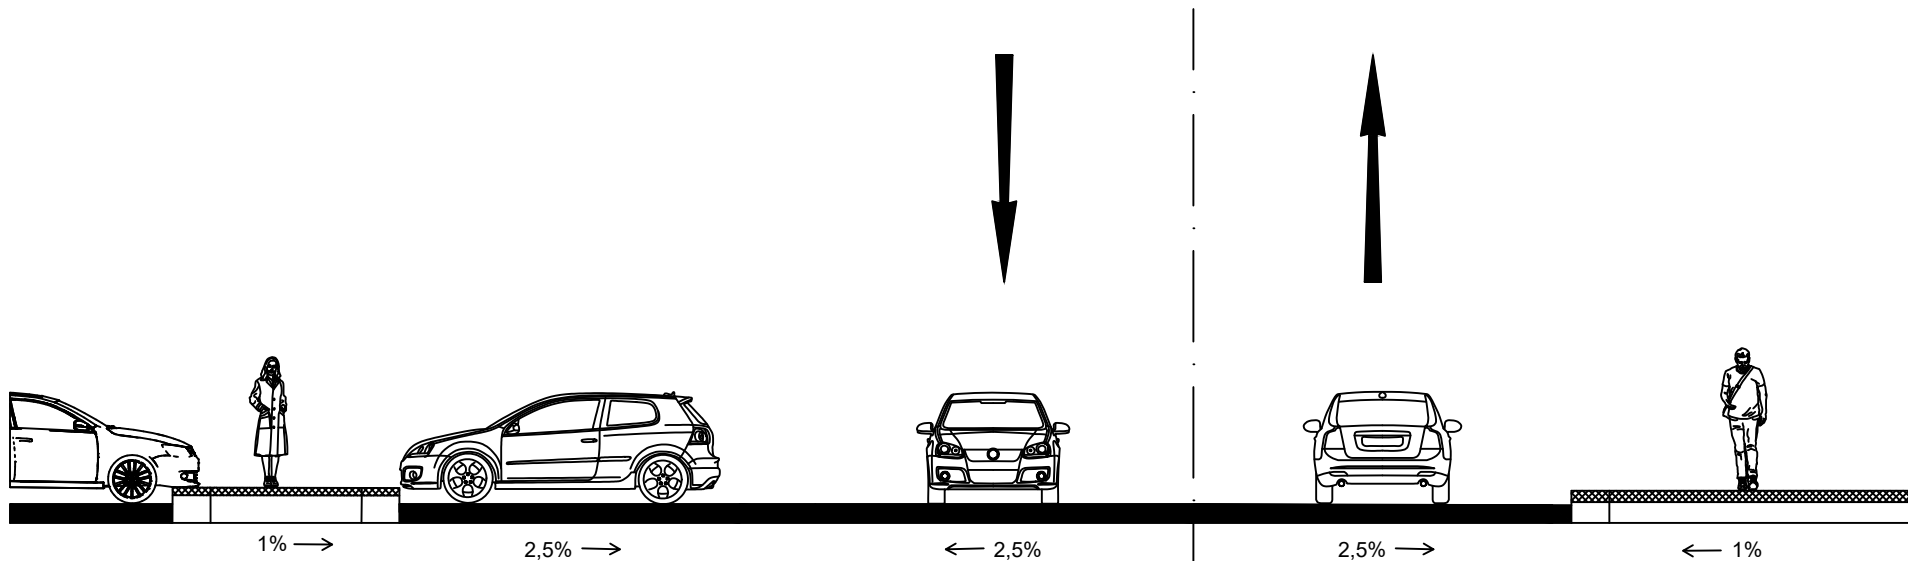

$a$  = jízdní pruh  
 $a_{ch}$  = pás pro pěši  
 $b_0$  = bezpečnostní odstup  
 $c_{ps}$  = parkovací pás  
 $v$  = vodící proužek

OBOR	KATEDRA	JMÉNO STUDENTA
Dopravní inženýrství a technika	K 012 - Ústav dopravních sv.	Petr Kolář
ROK	VEDOUcí PRÁCE	
2022	Ing. Zuzana Černá, Ph.D.	
Název přílohy : Příloha 1.6: Příčný řez D		
Obsah: Současný stav		
FORMÁT	A4	
MĚŘITKO	1:100	
DATAUM	18.7.2022	
C. VÝK.R.	1.6	

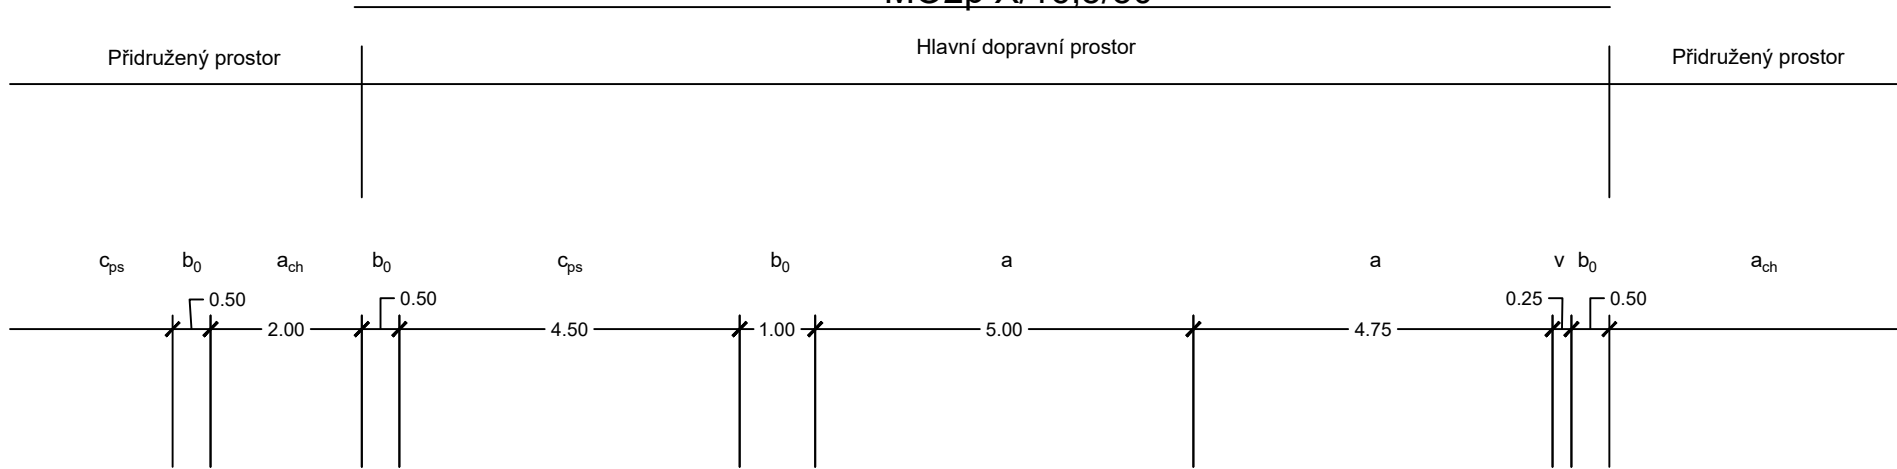