
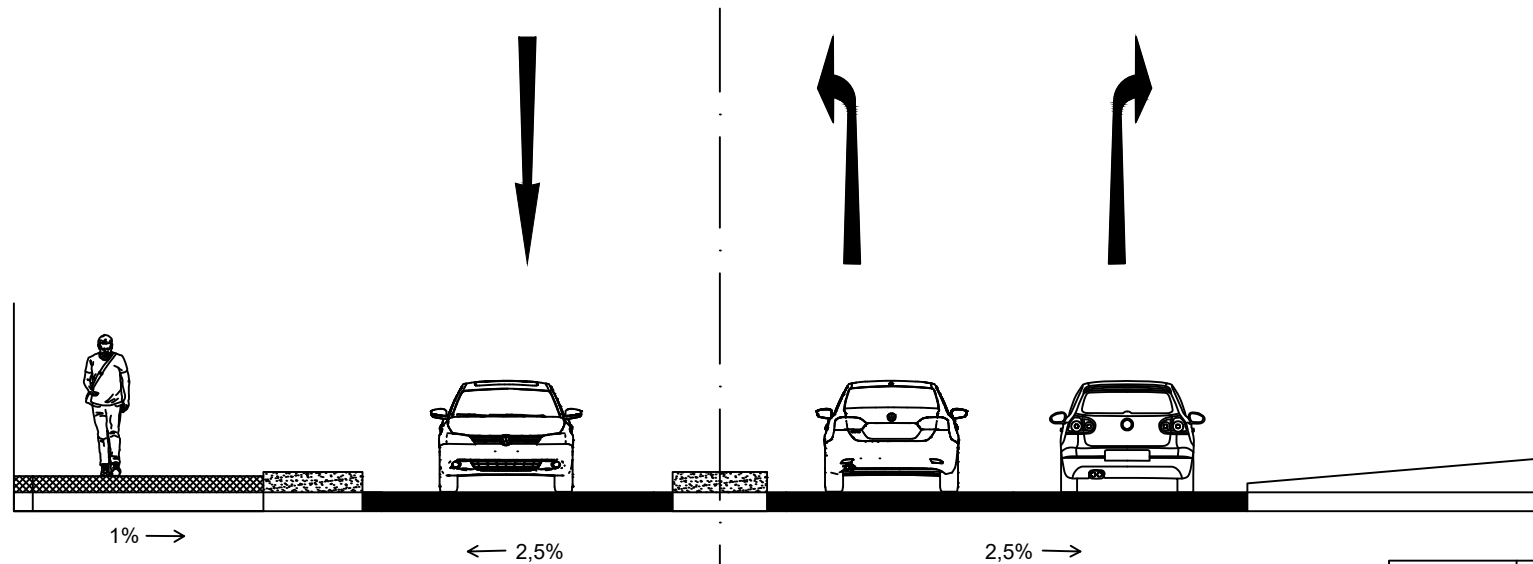


MO3 16,3/11,7/50

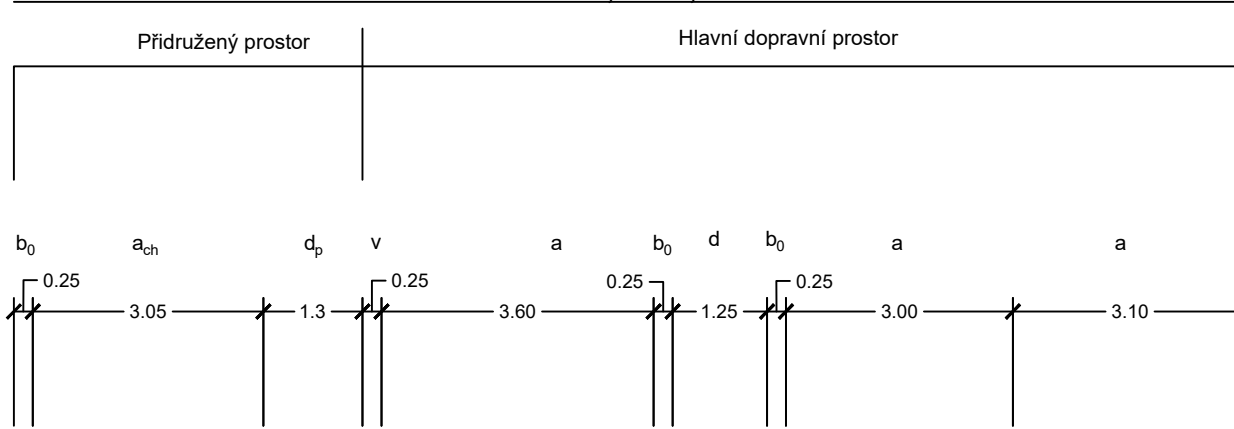

a = jízdní pruh
 a_{ch} = pás pro pěší
 b_0 = bezpečnostní odstup
 d_p = postranní dělicí pás
 d = střední dělicí ostrůvek
 v = vodící proužek

OBOR	KATEDRA	JMÉNO STUDENTA	
Dopravní systémy a technika	č. 812 – Ústav dopravních sys.	Petr Kašpar	
ROK	VEDUJÍCÍ PRÁCE		
2022	Ing. Zuzana Červáková, Ph.D.		
Název přílohy :			FORMÁT
Příloha 2.5: Příčný řez C			A4
			MĚŘÍTKO
			1:100
			DATUM
			18.7.2022
Obsah:			Č. VYKR.
Navržená varianta			2.5