
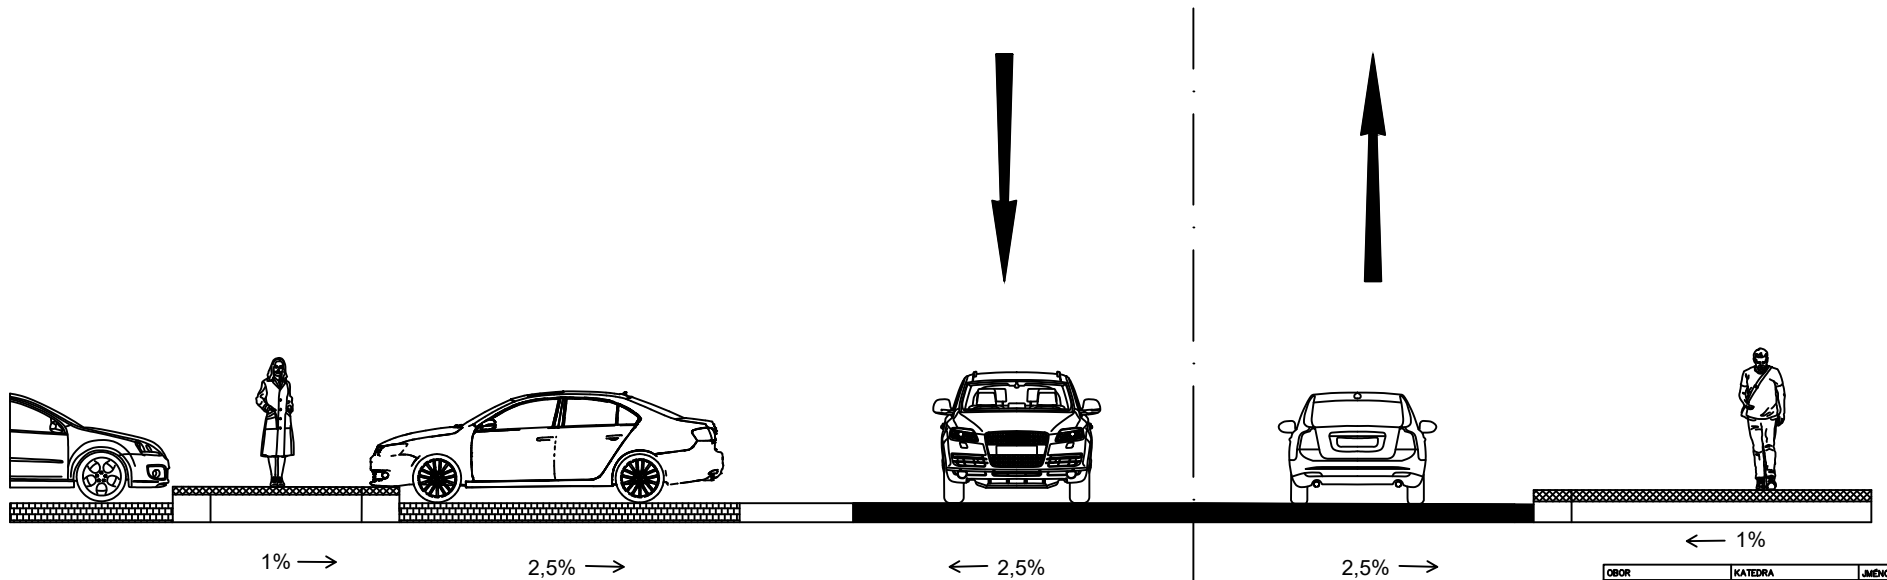


MO2p X/16,5/50

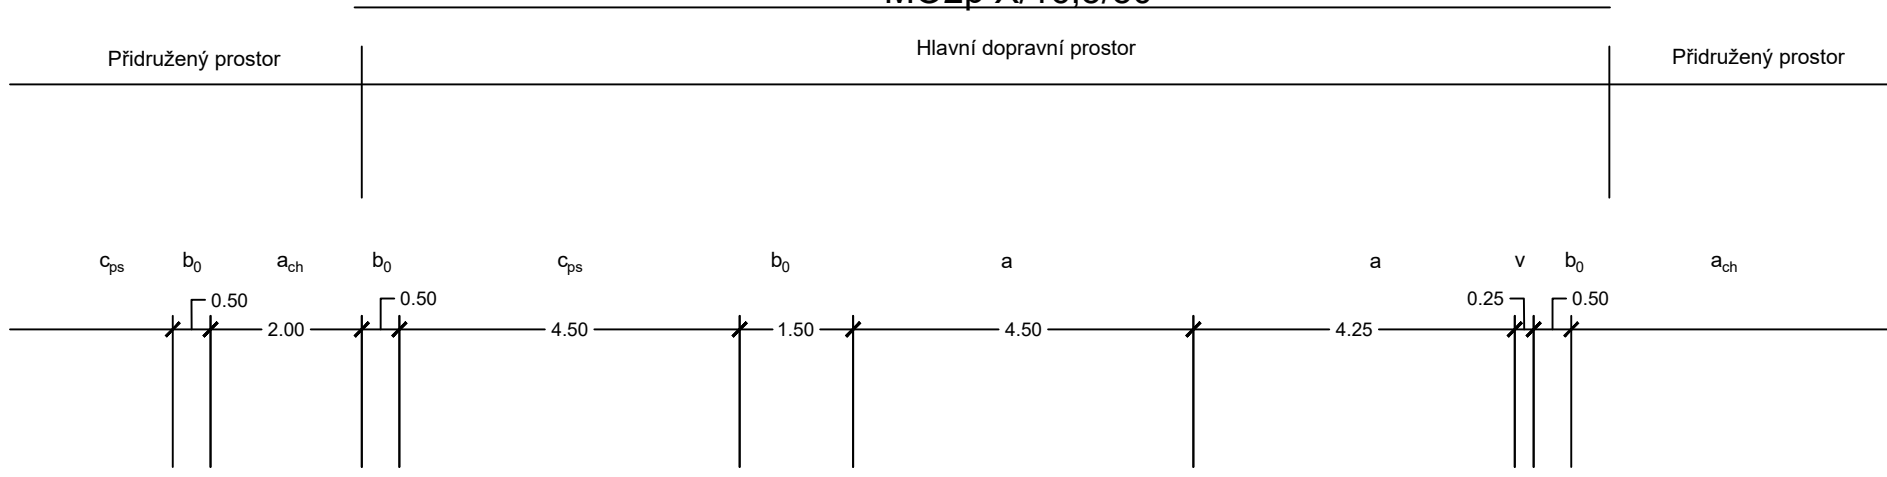

a = jízdní pruh
 a_{ch} = pás pro pěší
 b_0 = bezpečnostní odstup
 c_{ps} = parkovací pás
 v = vodící proužek

OBOR	KATEDRA	JMÉNO STUDENTA	
Doprní spntný a technka	K 612 – Ostor dopravníh sp.	Petr Kašpar	
ROK	VEDOUcí PRÁCE		
2022	Ing. Zuzana Červáková, Ph.D.		
Název přílohy :			FORMÁT
Příloha 2.6: Příčný řez D			A4
			MĚŘÍTKO
			1:100
			DATUM
			18.7.2022
Obsah:			C. VWR.
Navržená varianta			2.6