





Hlavním záměrem bylo dosáhnout výhledu na Hradčany z foyeru budovy. Proto návrh velkoryse vystupuje nad hladinu řeky Vltavy. Přesněji 60m od břehu.

Budova svým tvarem jasně určuje směr, kudy má její návštěvník jít a co je jeho cílem. Ať už venku, kdy jen vystoupí z vlaku, nebo jde blíže směrem ke hlavnímu vstupu, přes který vidí dál do interiéru. Nebo když jde hlavním schodištěm do foyeru. Zde buď následuje cestu do některého z hudebních sálů. Nebo si vychutná večeři v restauraci s výhledem zapadající slunce za Hradčany.

Budova je rozdělená na několik částí. V hlavní části, která je zvenku nejvíce čitelná se nachází dva hudební sály, multifunkční sál, kongresový sál. V parteru a spodní části se nachází hudební škola a knihovna. Horní část je určena pro účinkující ve filharmonii. Nachází se zde, zkušebny, ladiřny, nahrávací studio, rozhlas apod. prostory, které jsou potřeba.

Konstrukčně se jedná o ocelovou konstrukci, kterou nese železobetonové komunikační jádro. Do této konstrukce jsou vloženy sály. Ty jsou navrženy jako samostatné celky, aby vyhovely požadavkům na akustiku.

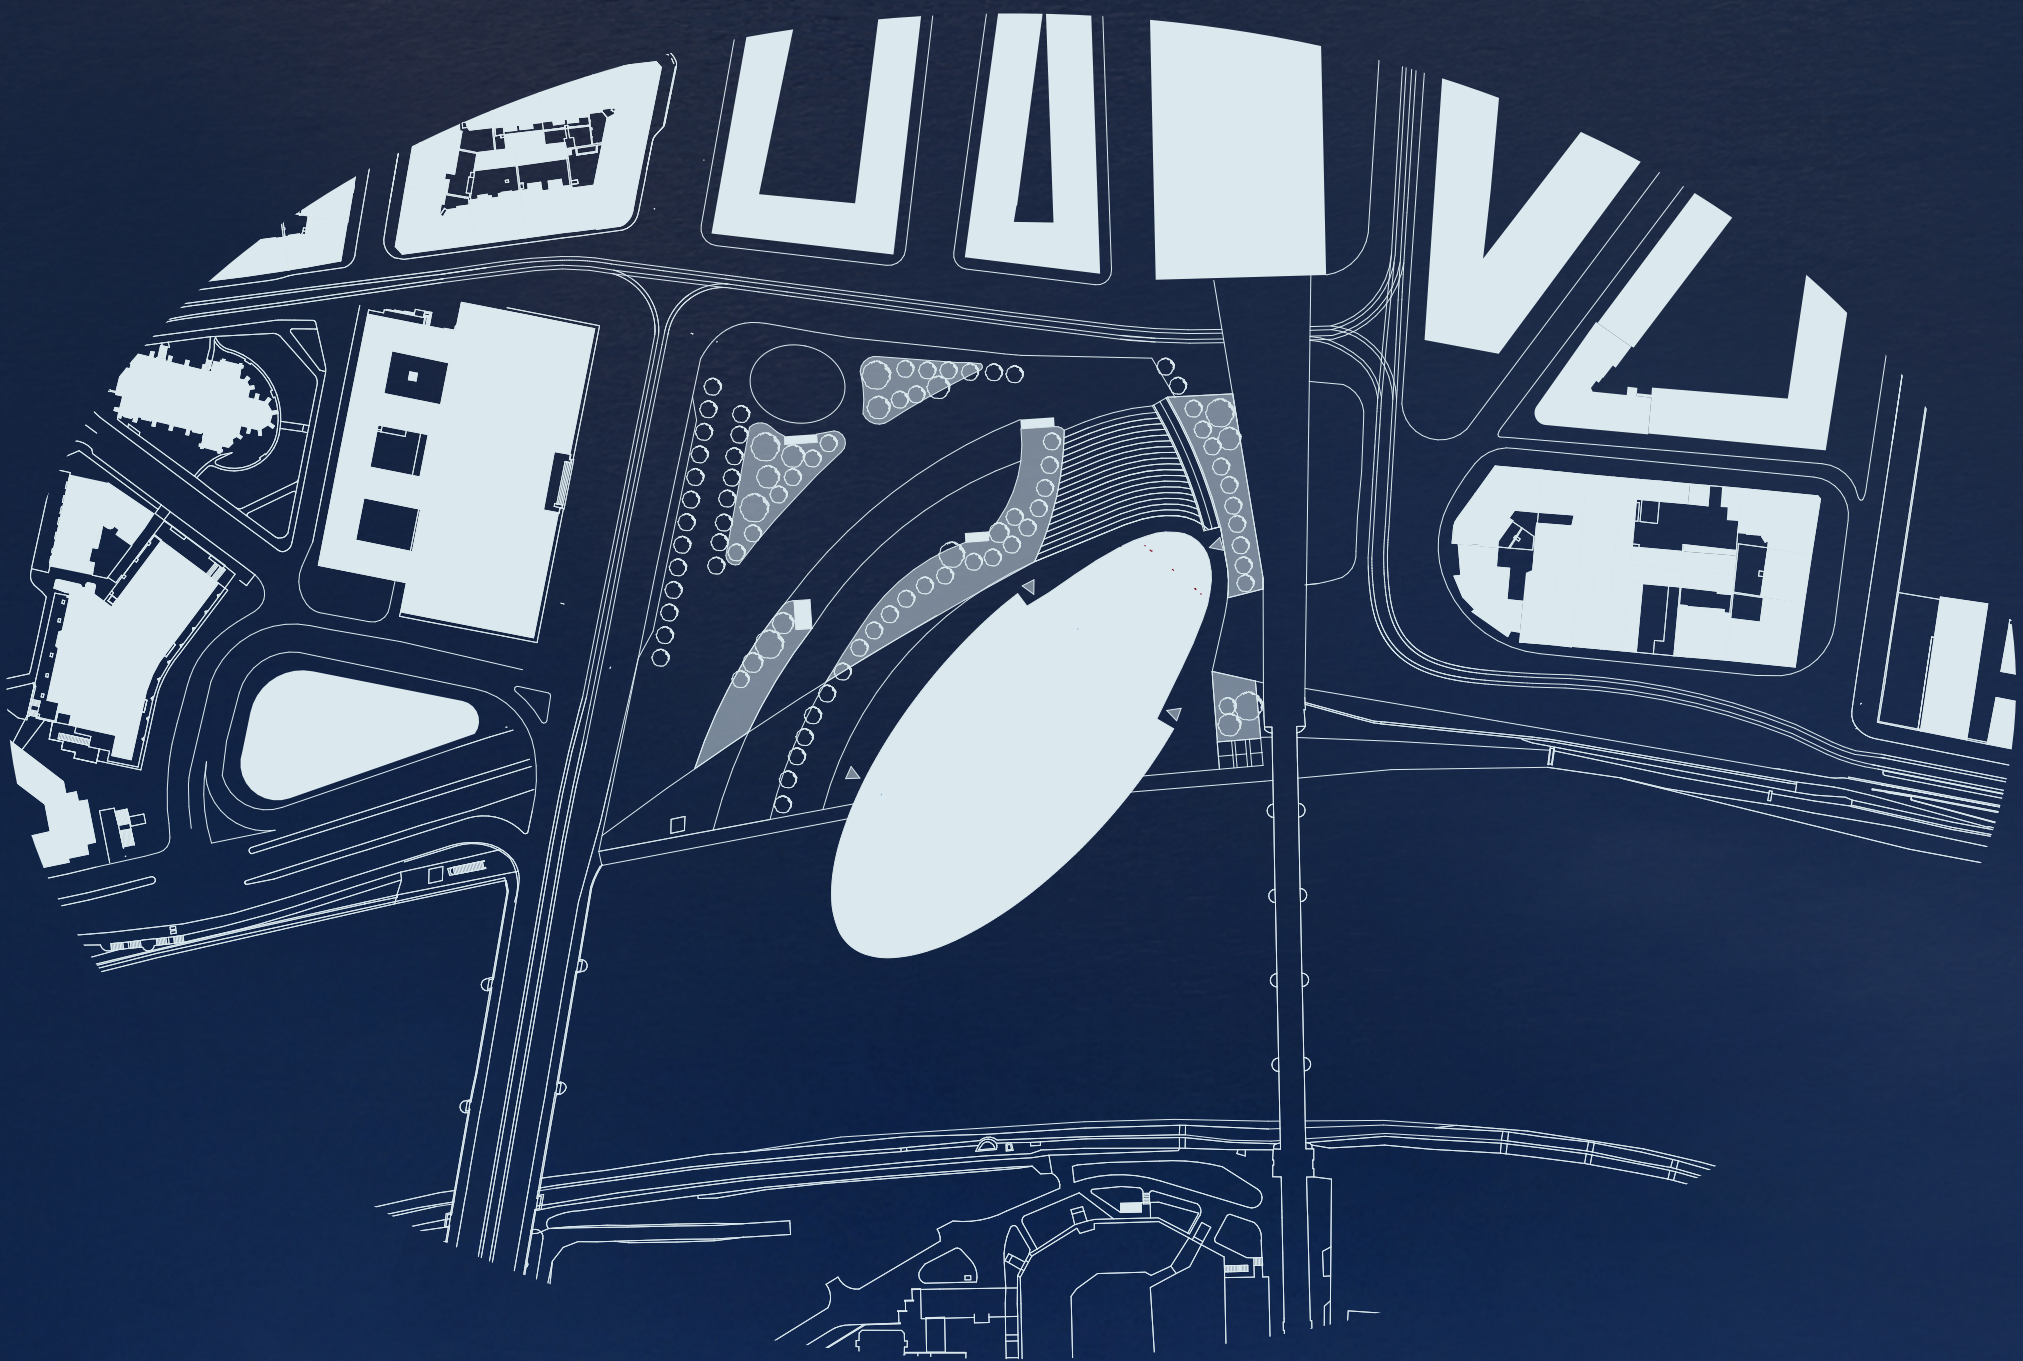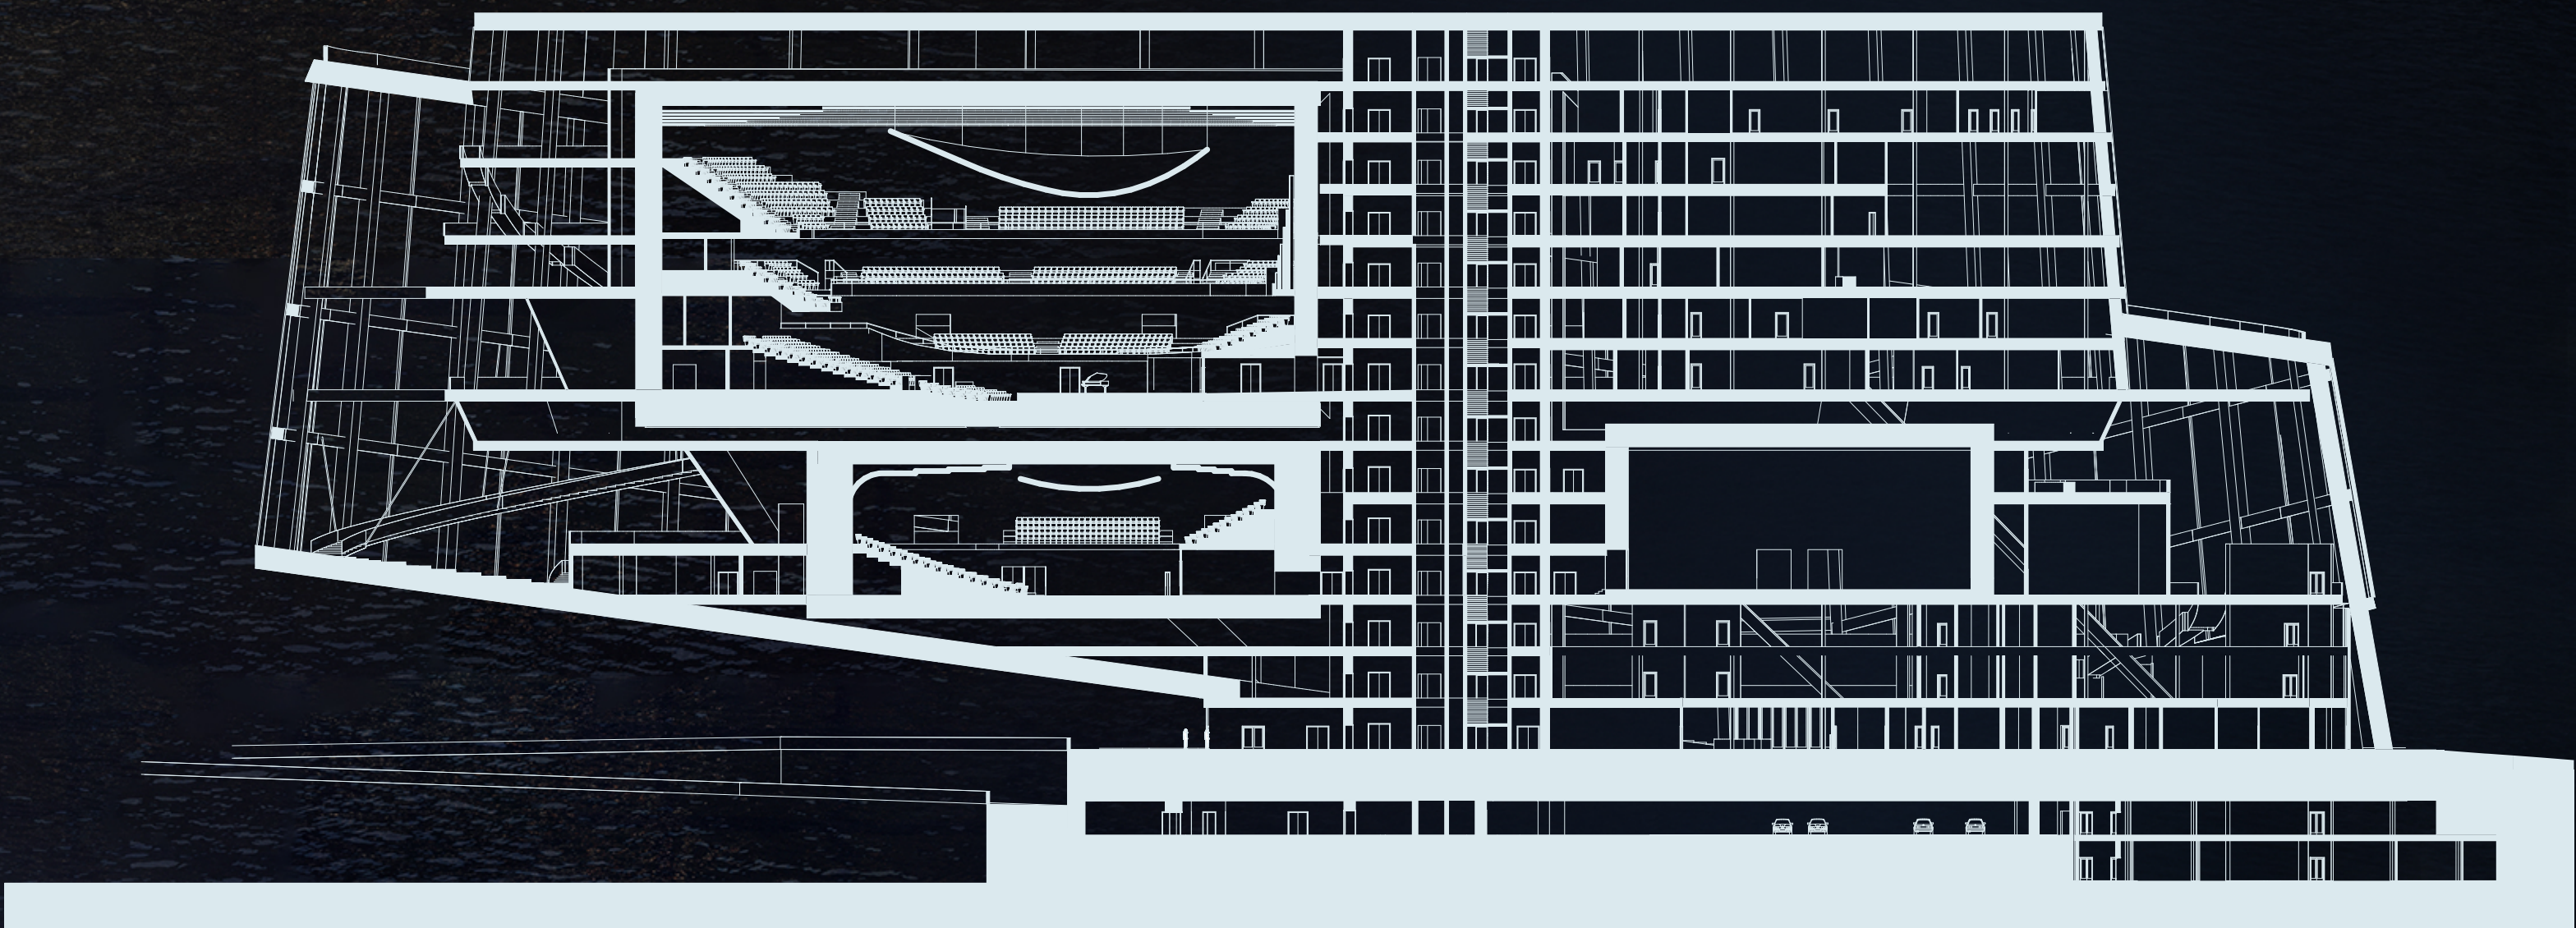


4. NP

M 1:500



01 HALLA  
02 HALLA  
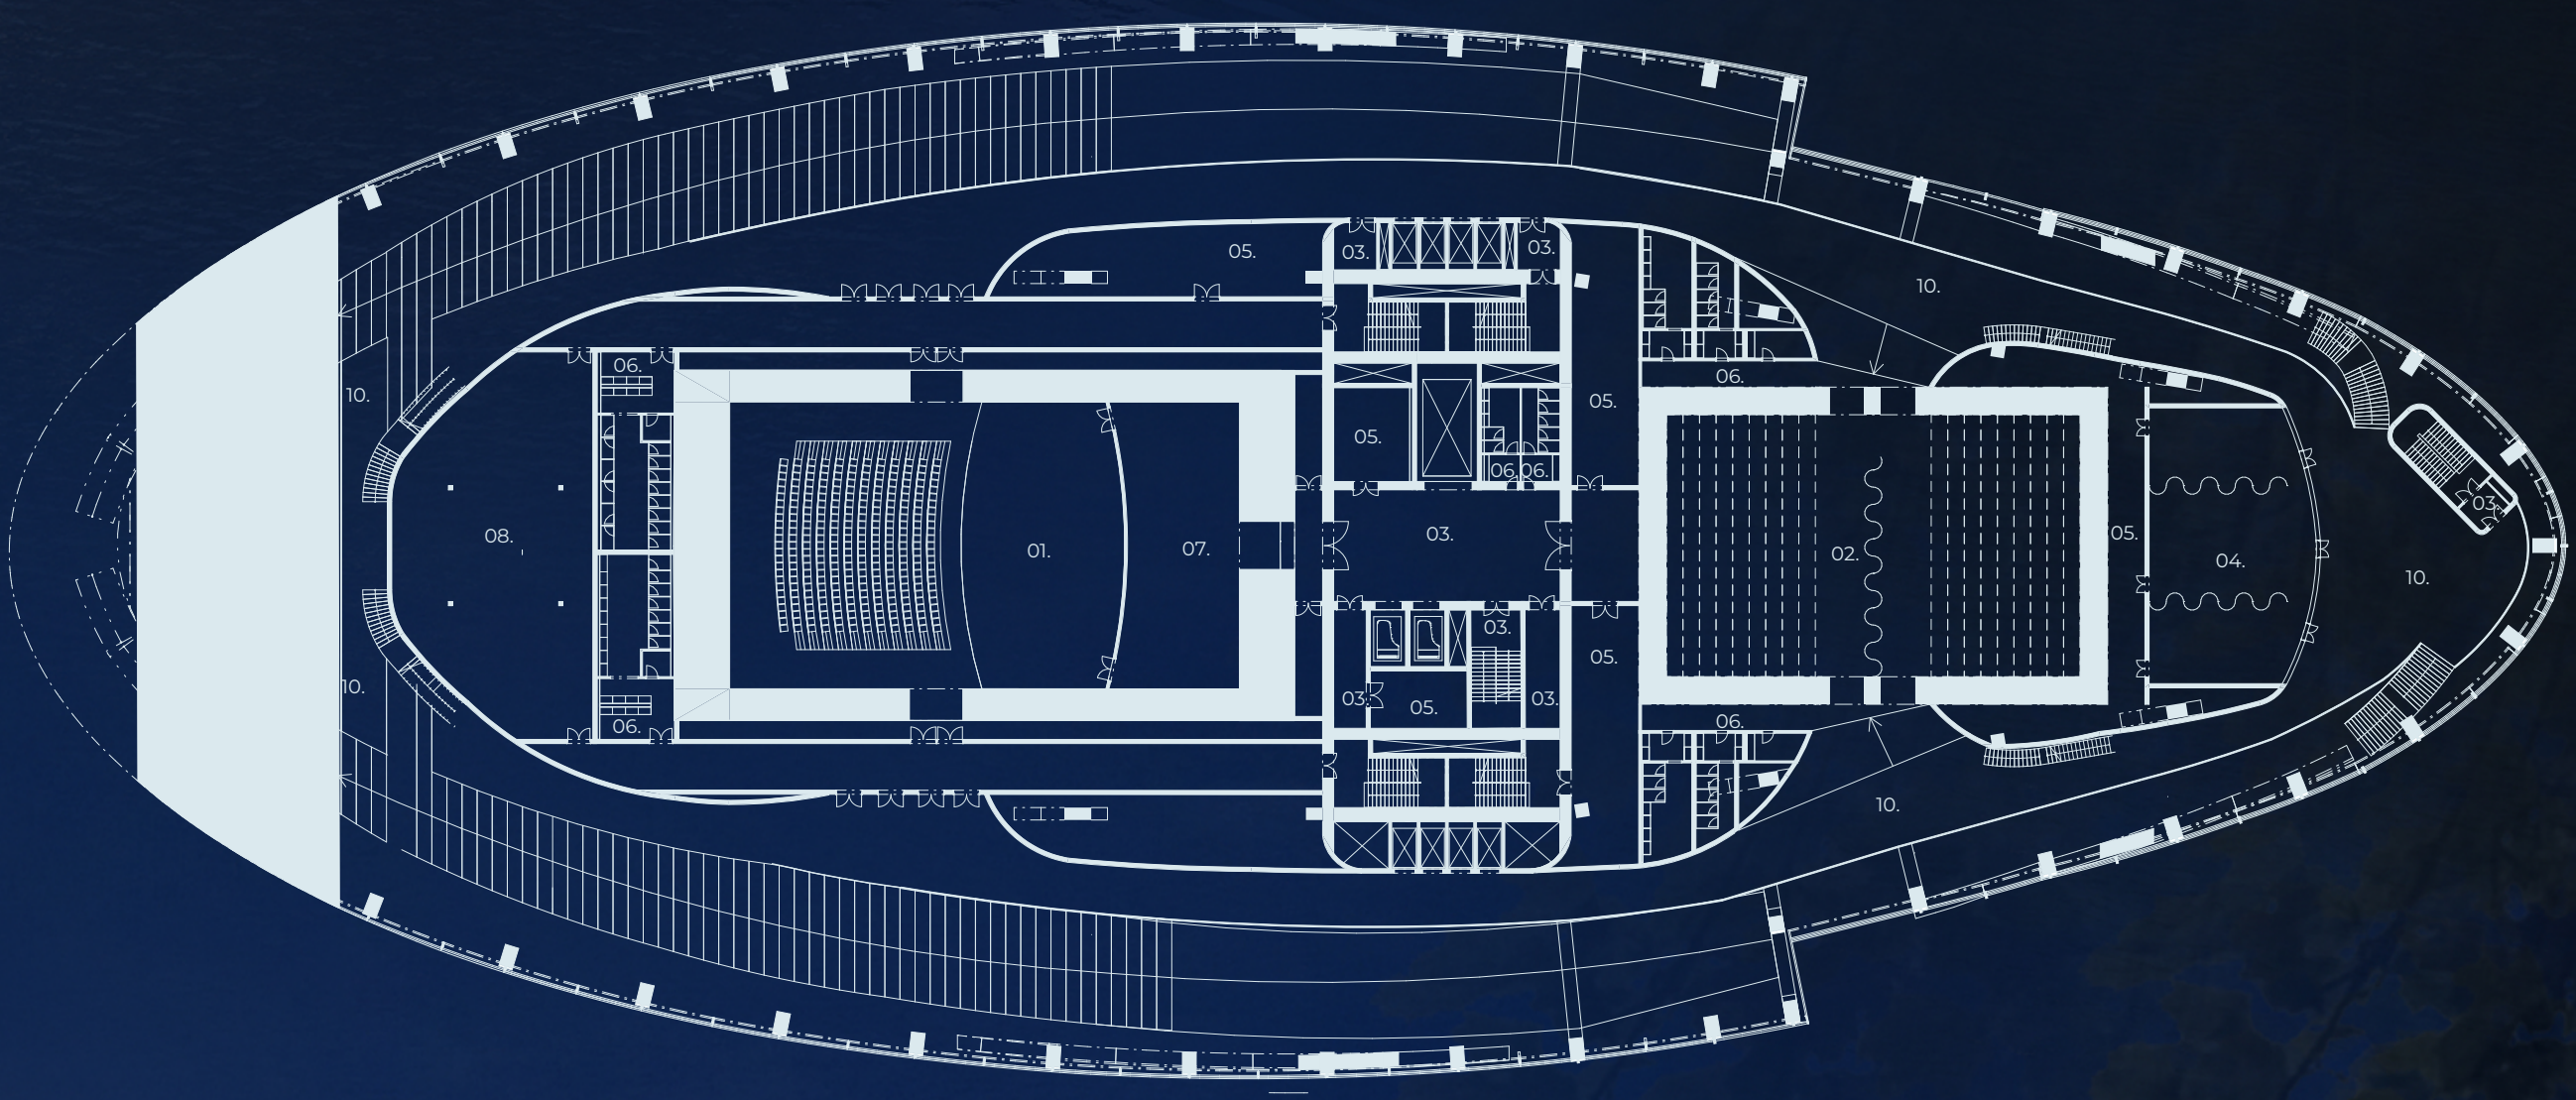

11. NP

M 1:500



01 HALLA  
02 HALLA  
