
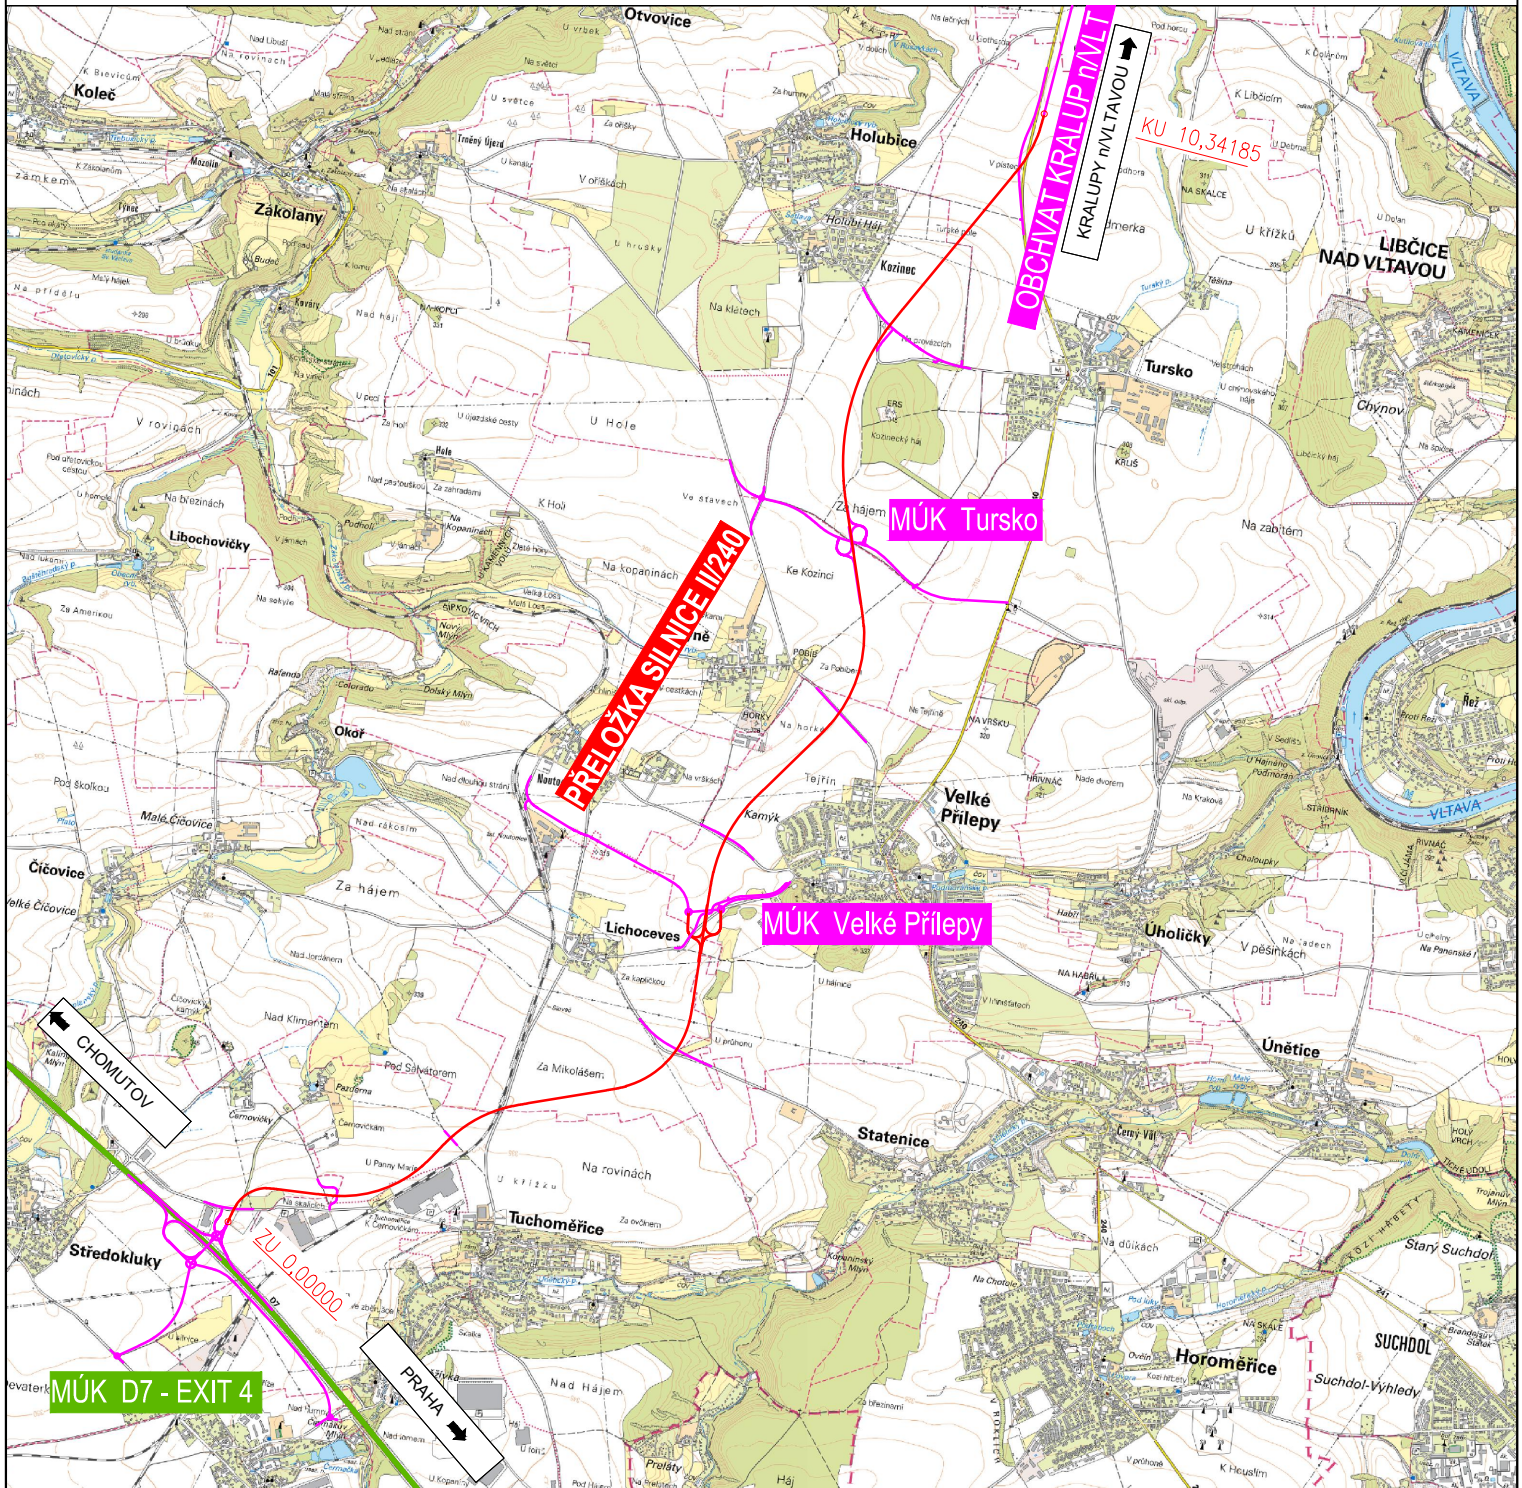





SITUAČNÍ VÝKRES ŠIRŠÍCH VZTAHŮ

II/240, přeložka silnice v úseku D7-Kralupy n/Vlt

M 1:50 000

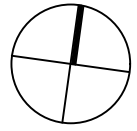


LEGENDA:

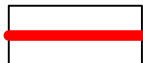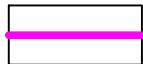-  II/240, přeložka silnice v úseku D7 - Kralupy n/Vlt + MUK Velké Přílepy
-  Související stavby
-  Stávající dálnice

OBOR	KATEDRA	JMÉNO STUDENTA
K	Katedra silničních staveb	Bc. Karolína Rysová
ROČNÍK	VEDOUČÍ	
V.	Ing. Jaromíra Ježková	

AKCE/NÁZEV PRÁCE :
DIPLOMOVÁ PRÁCE

OBSAH :
Situační výkres širších vztahů

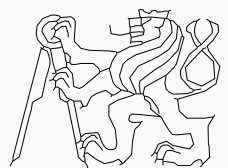

FORMÁT	A4
MĚŘÍTKO	1:50 000
DATUM	01/2023
ČÁST	ČÍSLO PŘÍLOHY B.1