



II/240, přeložka silnice v úseku D7-Kralupy n/Vltavou
 CHARAKTERISTICKÉ PŘÍČNÉ ŘEZY - ČÁST 1
 M1:200


PŘ: 1
 km 0,020 00

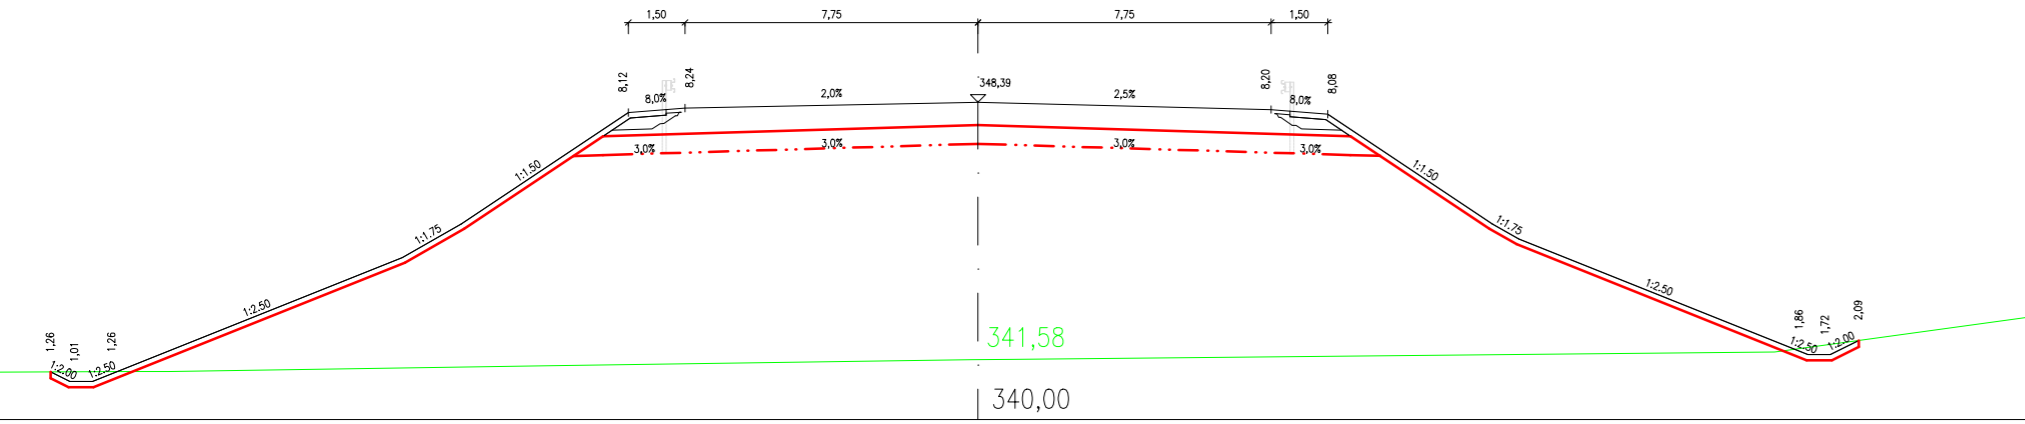


PŘ: 2
 km 0,520 00

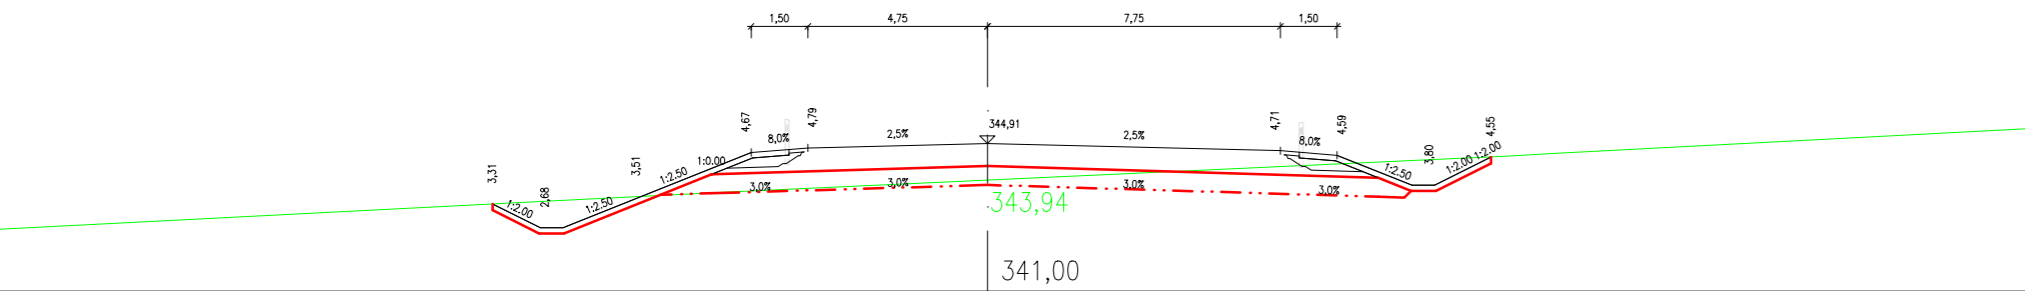


PŘ: 3
 km 1,020 00

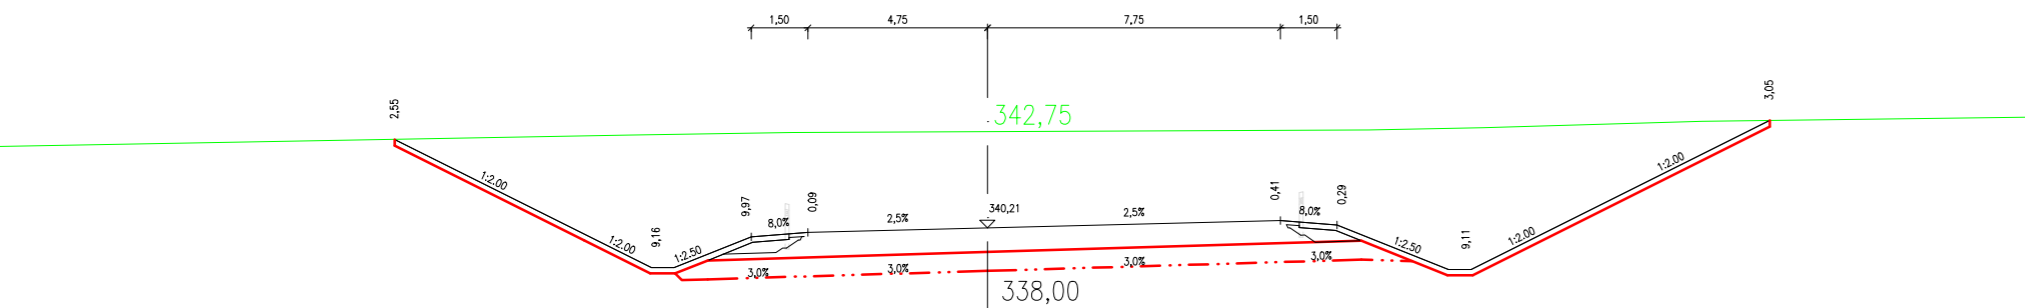


PŘ: 4
 km 1,520 00

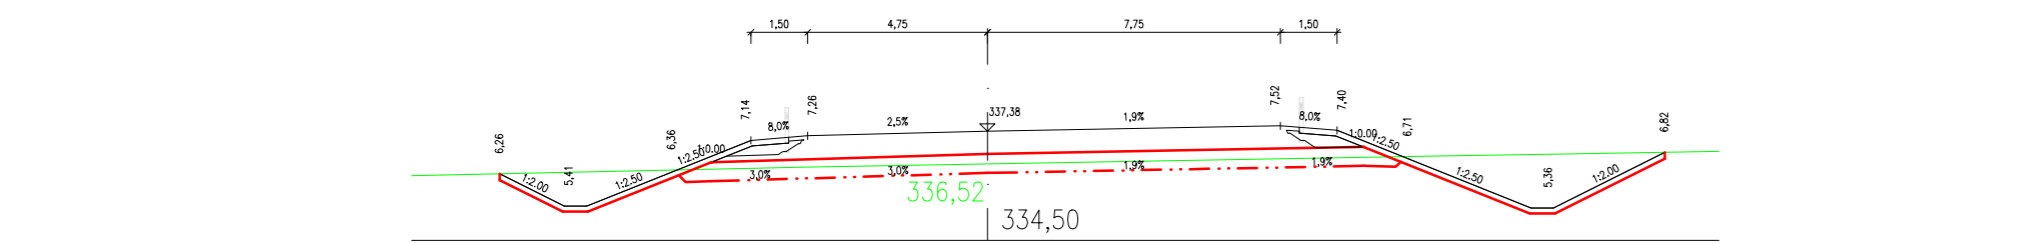


PŘ: 5
 km 2,020 00

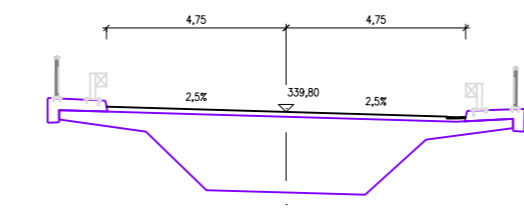


PŘ: 6
 km 2,520 00

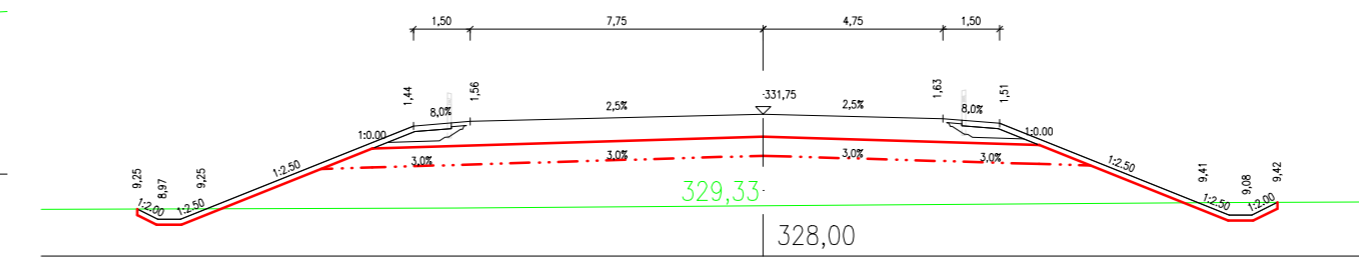


PŘ: 7
 km 3,020 00

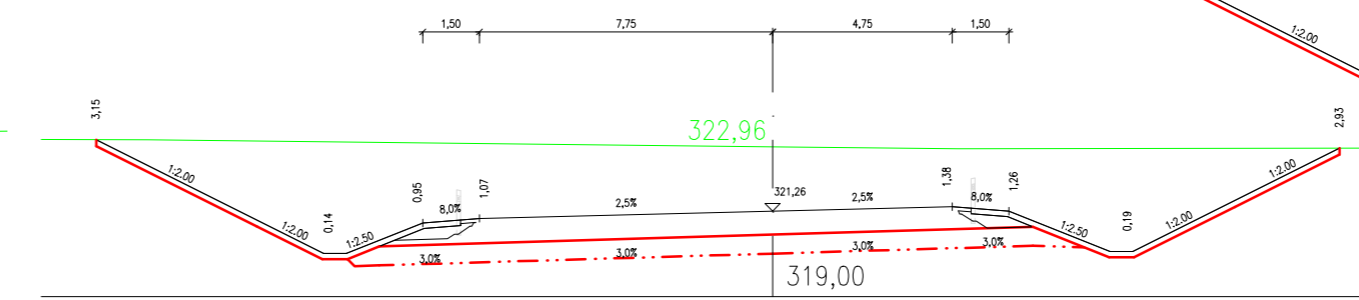


PŘ: 8
 km 3,520 00

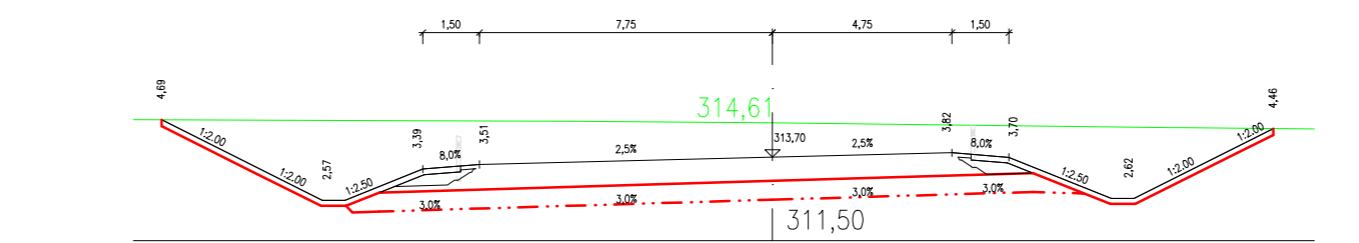


PŘ: 9
 km 4,020 00

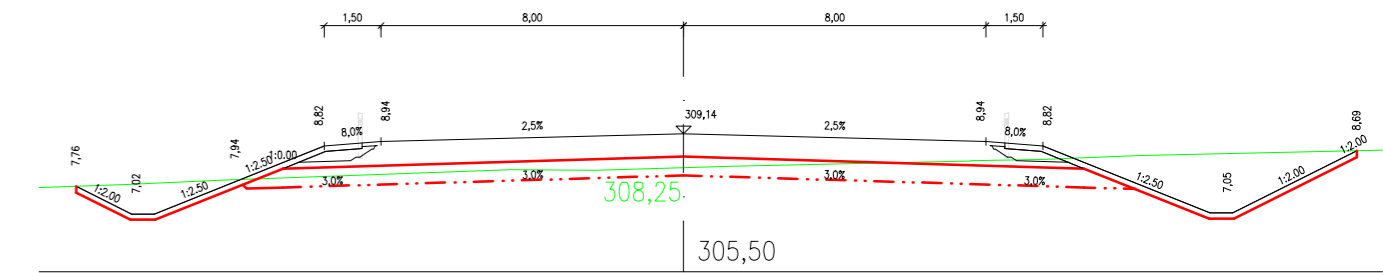


PŘ: 10
 km 4,520 00

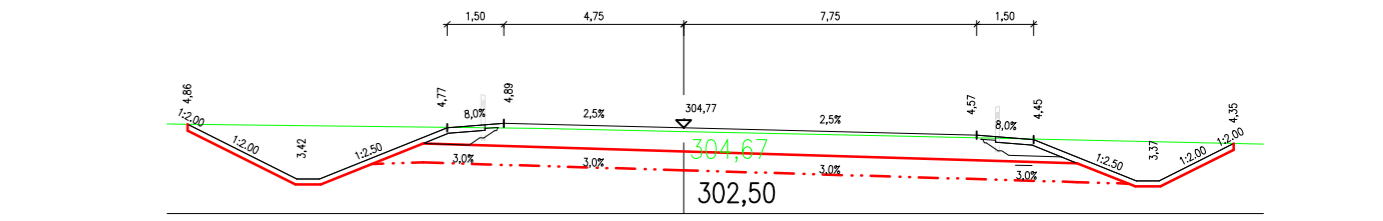


PŘ: 11
 km 5,020 00

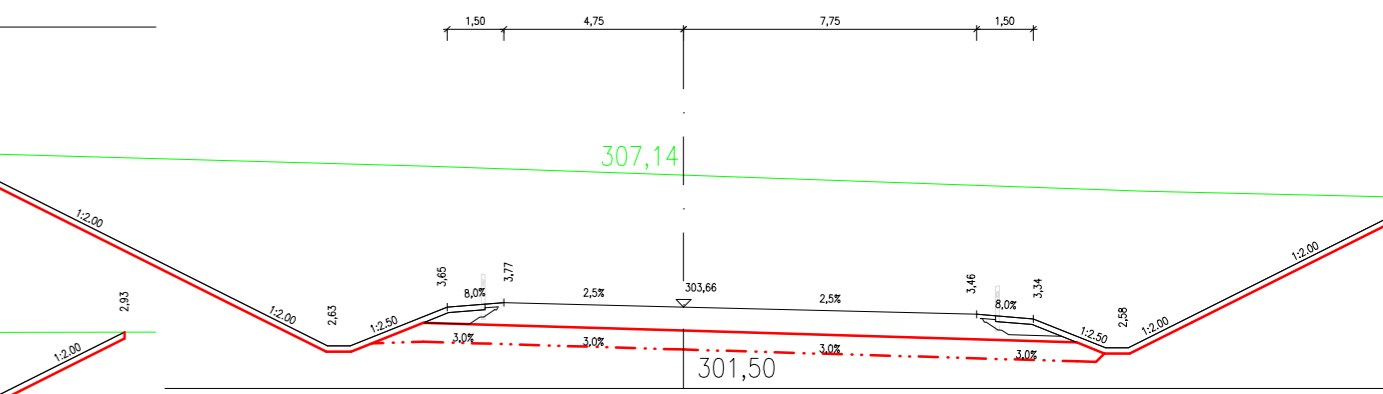

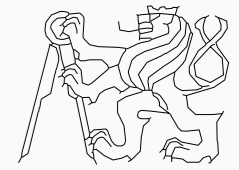
OBOR	KATEDRA	JMÉNO STUDENTA	
K	Katedra silničních staveb	Bc. Karolína Rysová	
ROČNÍK	VEDOUČÍ		
V.	Ing. Jaromíra Ježková		
AKCENÁZEV PRÁCE :			
DIPLOMOVÁ PRÁCE			
FORMÁT	3xA4		
MÉRÍTKO	1:200		
DATUM	01/2023		
OBSAH :			
Charakteristické příčné řezy - část 1			ČÍSLO PŘÍLOHY B.6.1

II/240, přeložka silnice v úseku D7-Kralupy n/Vltavou
 CHARAKTERISTICKÉ PŘÍČNÉ ŘEZY - ČÁST 2
 M1:200


PŘ: 12
 km 5,520 00

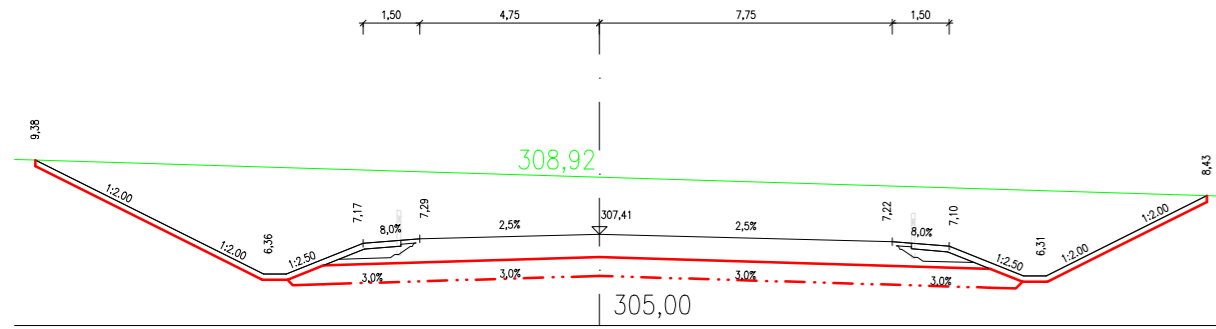


PŘ: 16
 km 7,520 00

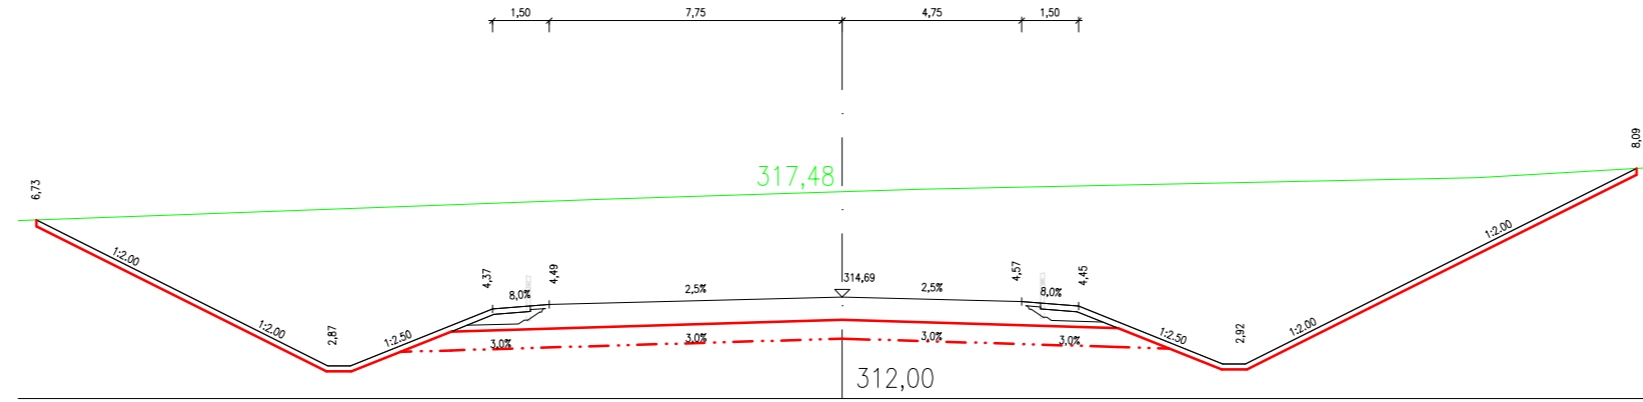


PŘ: 20
 km 9,520 00

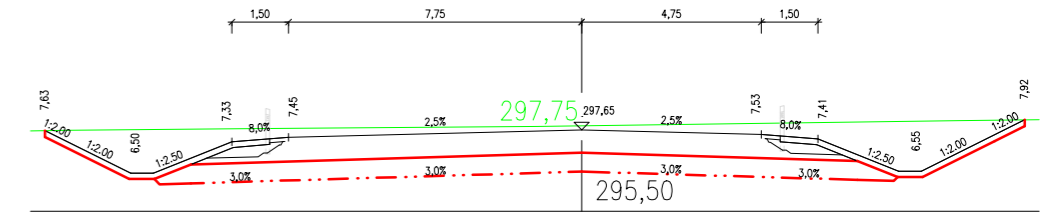


PŘ: 13
 km 6,020 00

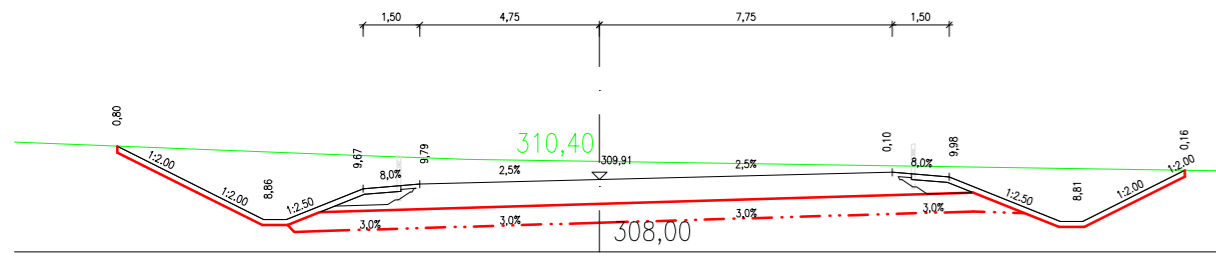


PŘ: 17
 km 8,020 00

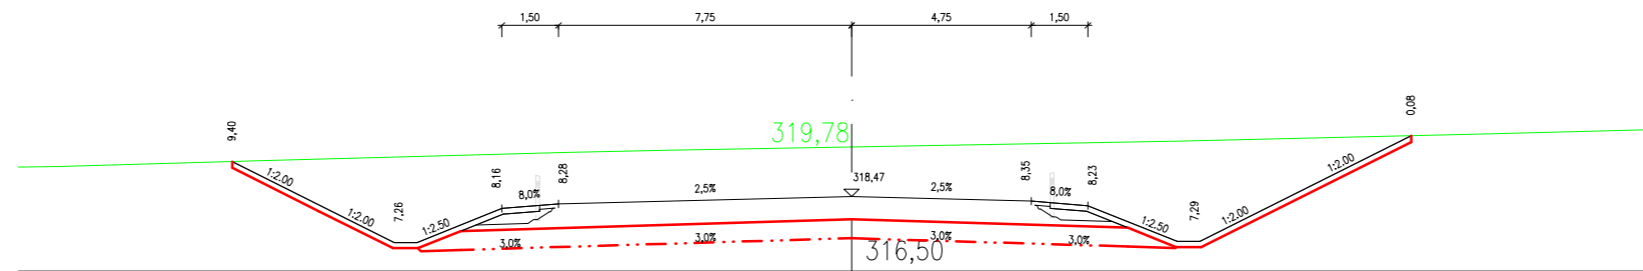


PŘ: 21
 km 10,020 00

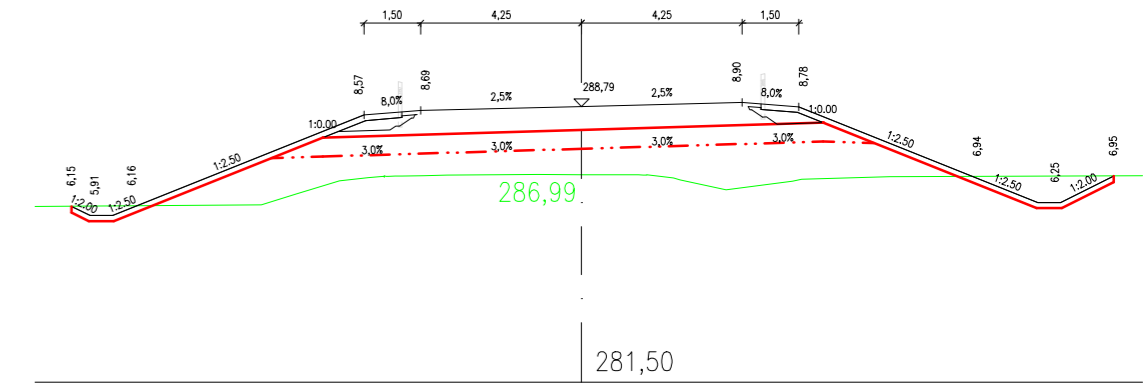


PŘ: 14
 km 6,520 00

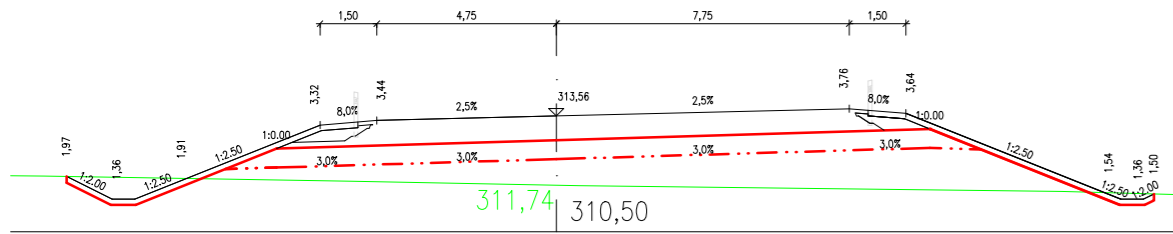


PŘ: 18
 km 8,520 00

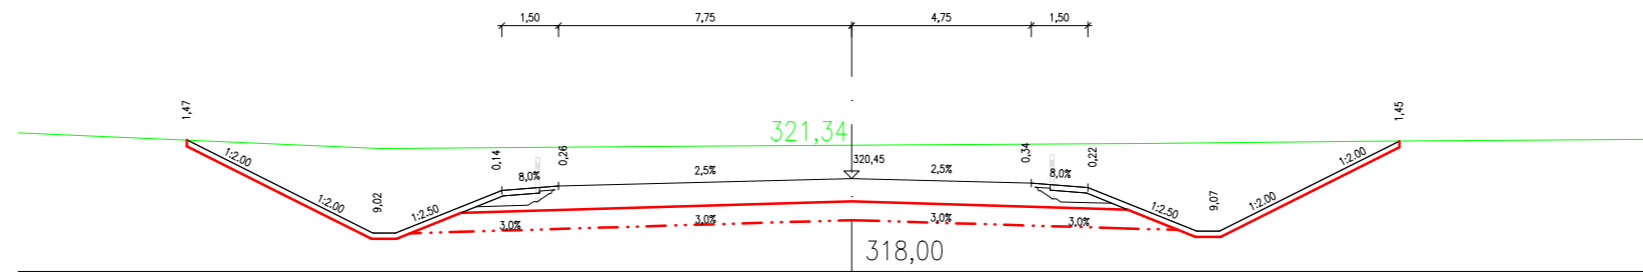

PŘ: 15
 km 7,020 00

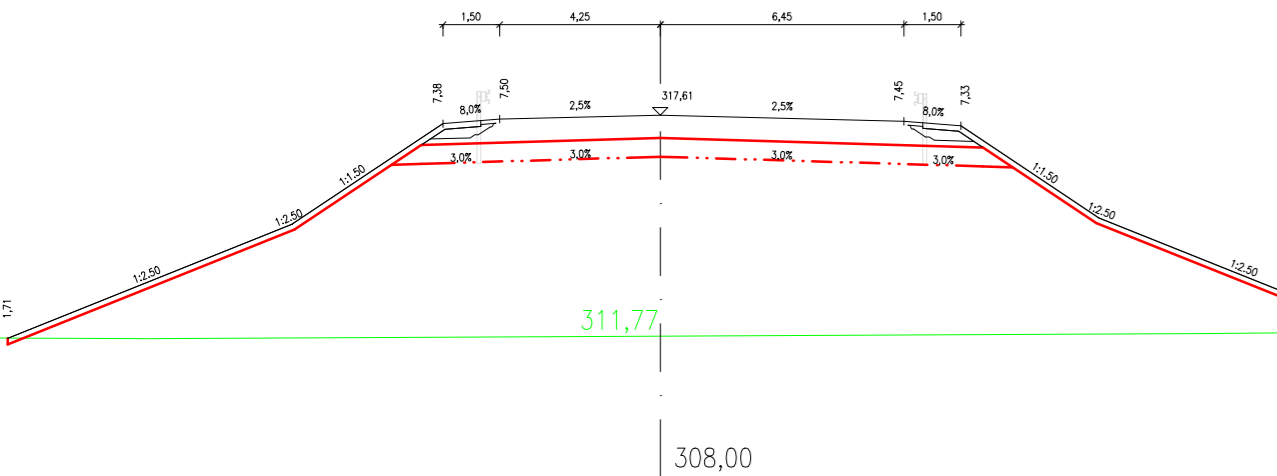

PŘ: 19
 km 9,020 00

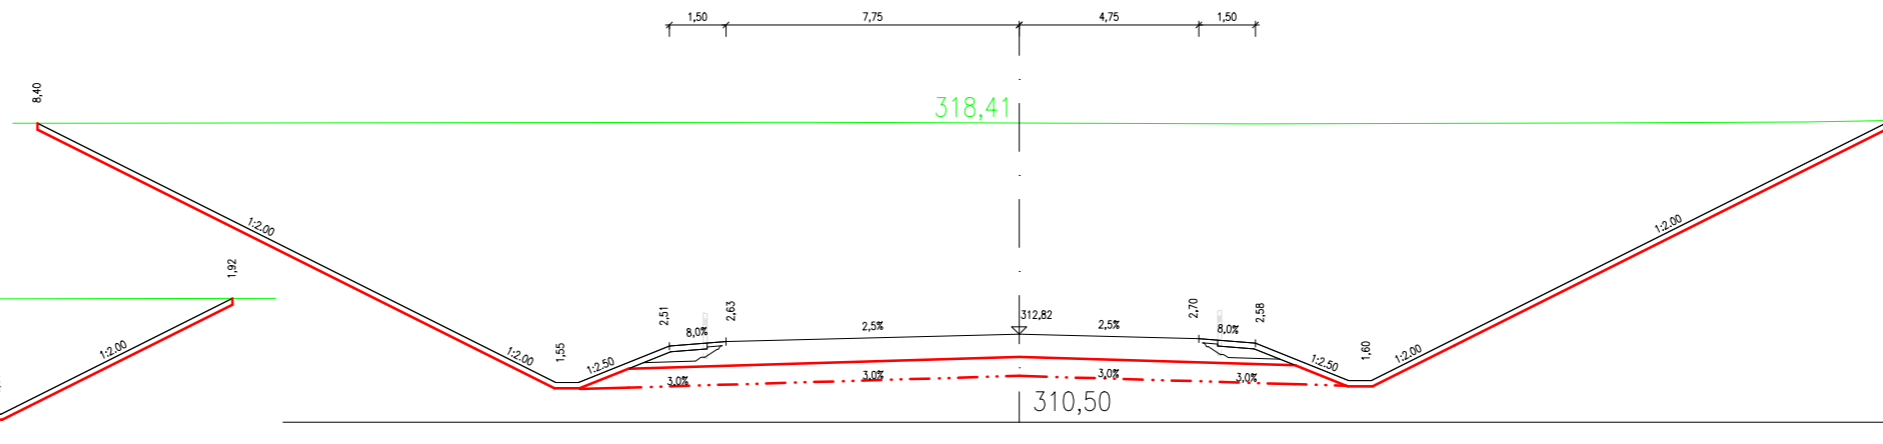

OBOR	K	KATEDRA	Katedra silničních staveb	JMÉNO STUDENTA	Bc. Karolína Rysová
ROČNÍK	V.	VEDOUČÍ	Ing. Jaromíra Ježková		
AKCENÁZEV PRÁCE :					
DIPLOMOVÁ PRÁCE					
OBSAH :					
Charakteristické příčné řezy - část 2					
FORMÁT	3xA4				
MĚŘÍTKO	1:200				
DATUM	01/2023				
ČÁST	ČÍSLO PŘÍLOHY B.6.2				

