




**PODÉLNÝ PROFIL - MÚK Velké Přílepy - Větev 1**  
M 1:2000/200 km

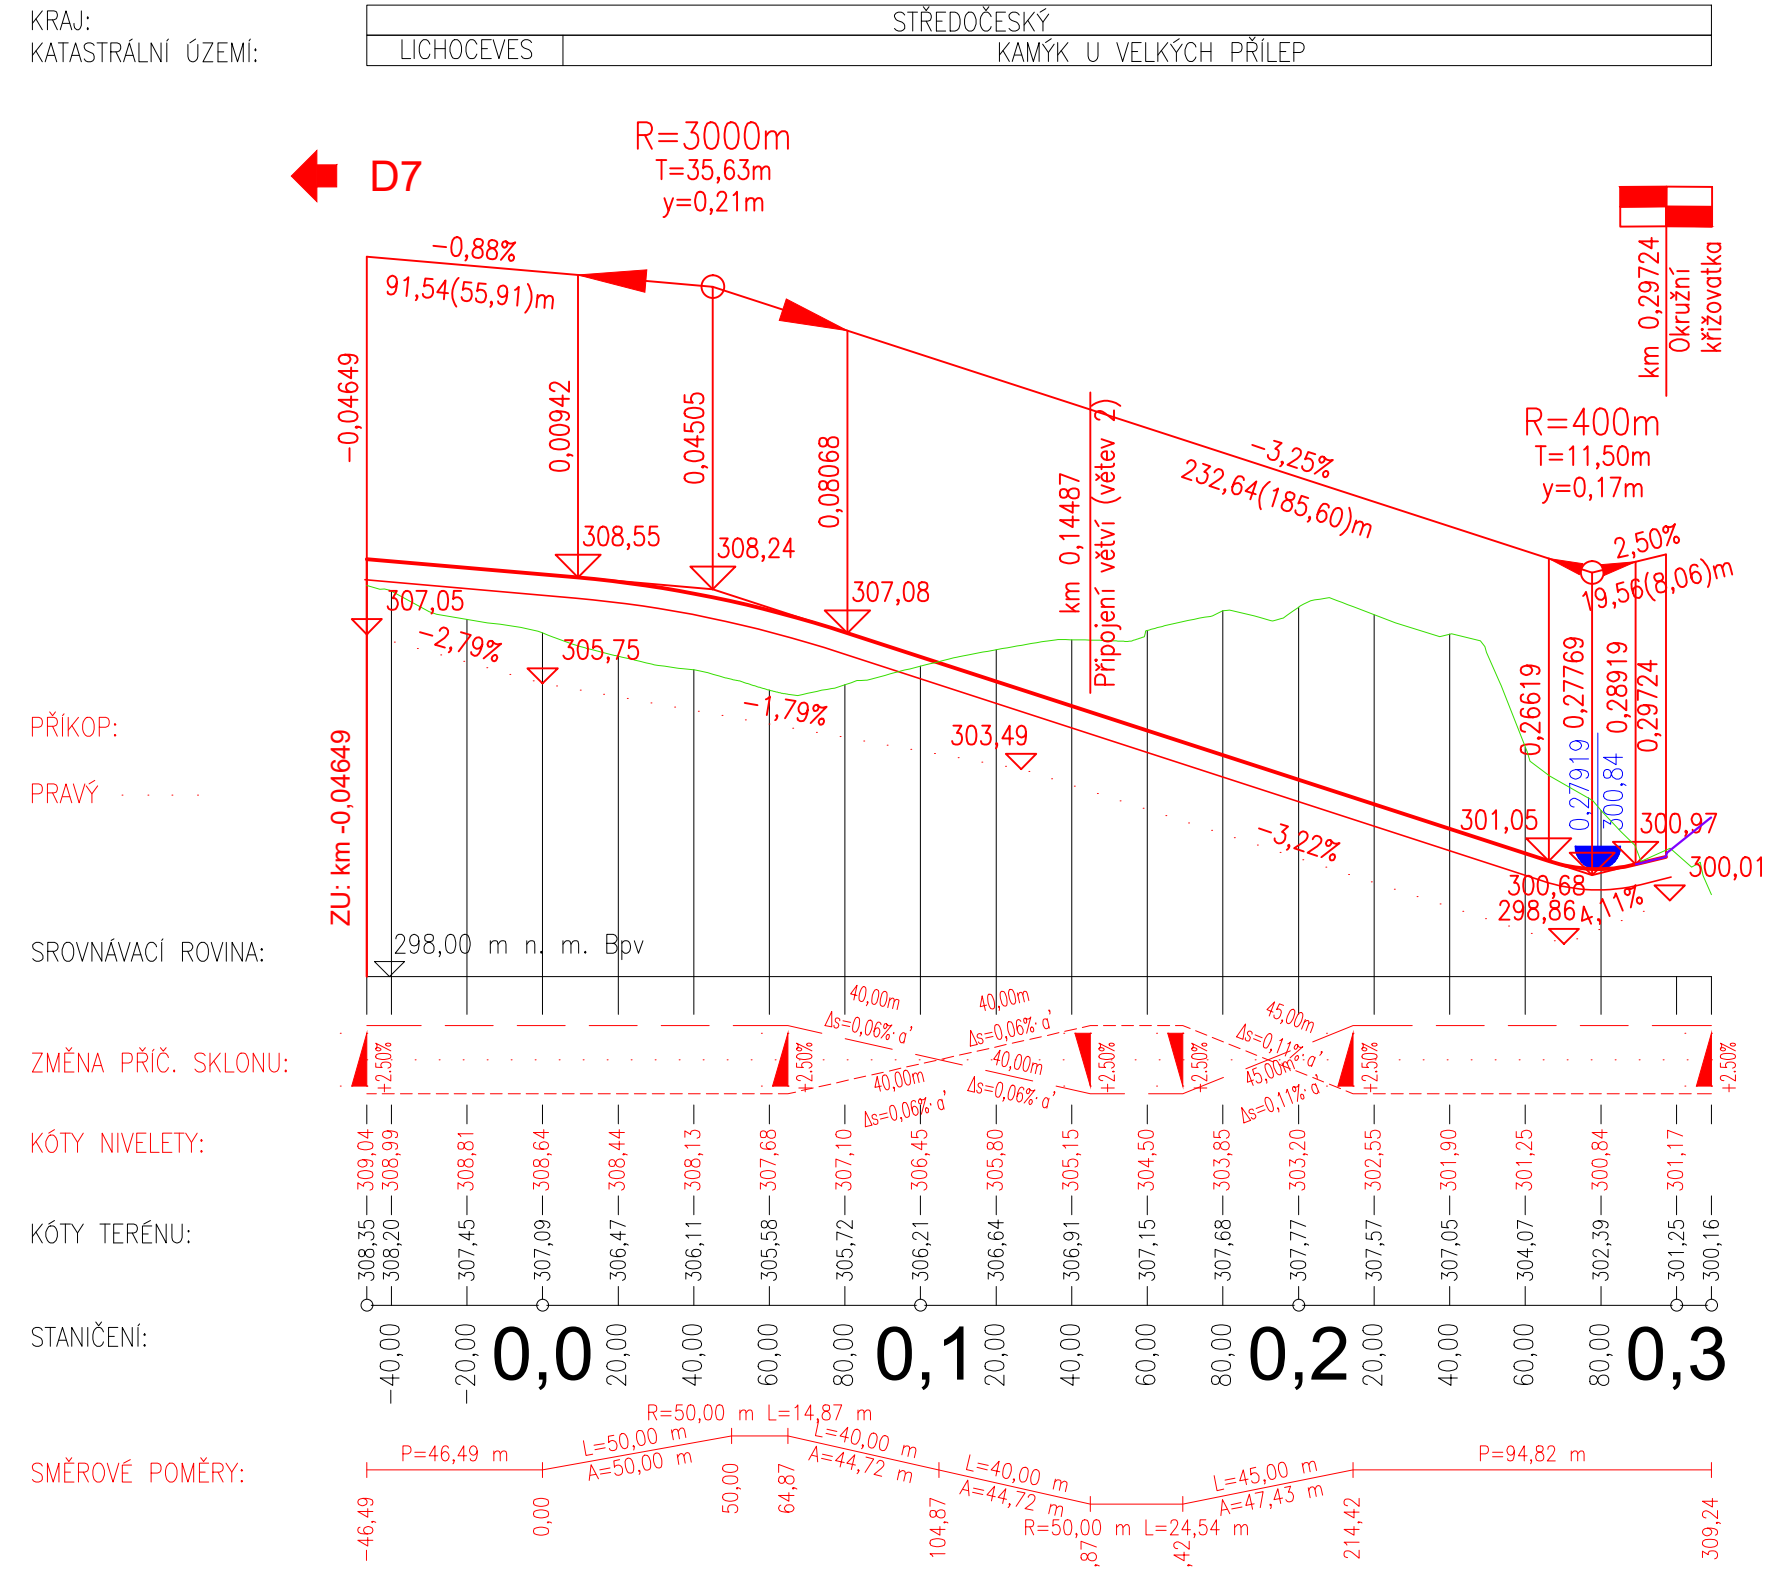


**PODÉLNÝ PROFIL - MÚK Velké Přílepy - Větev 2**  
M 1:2000/200 km

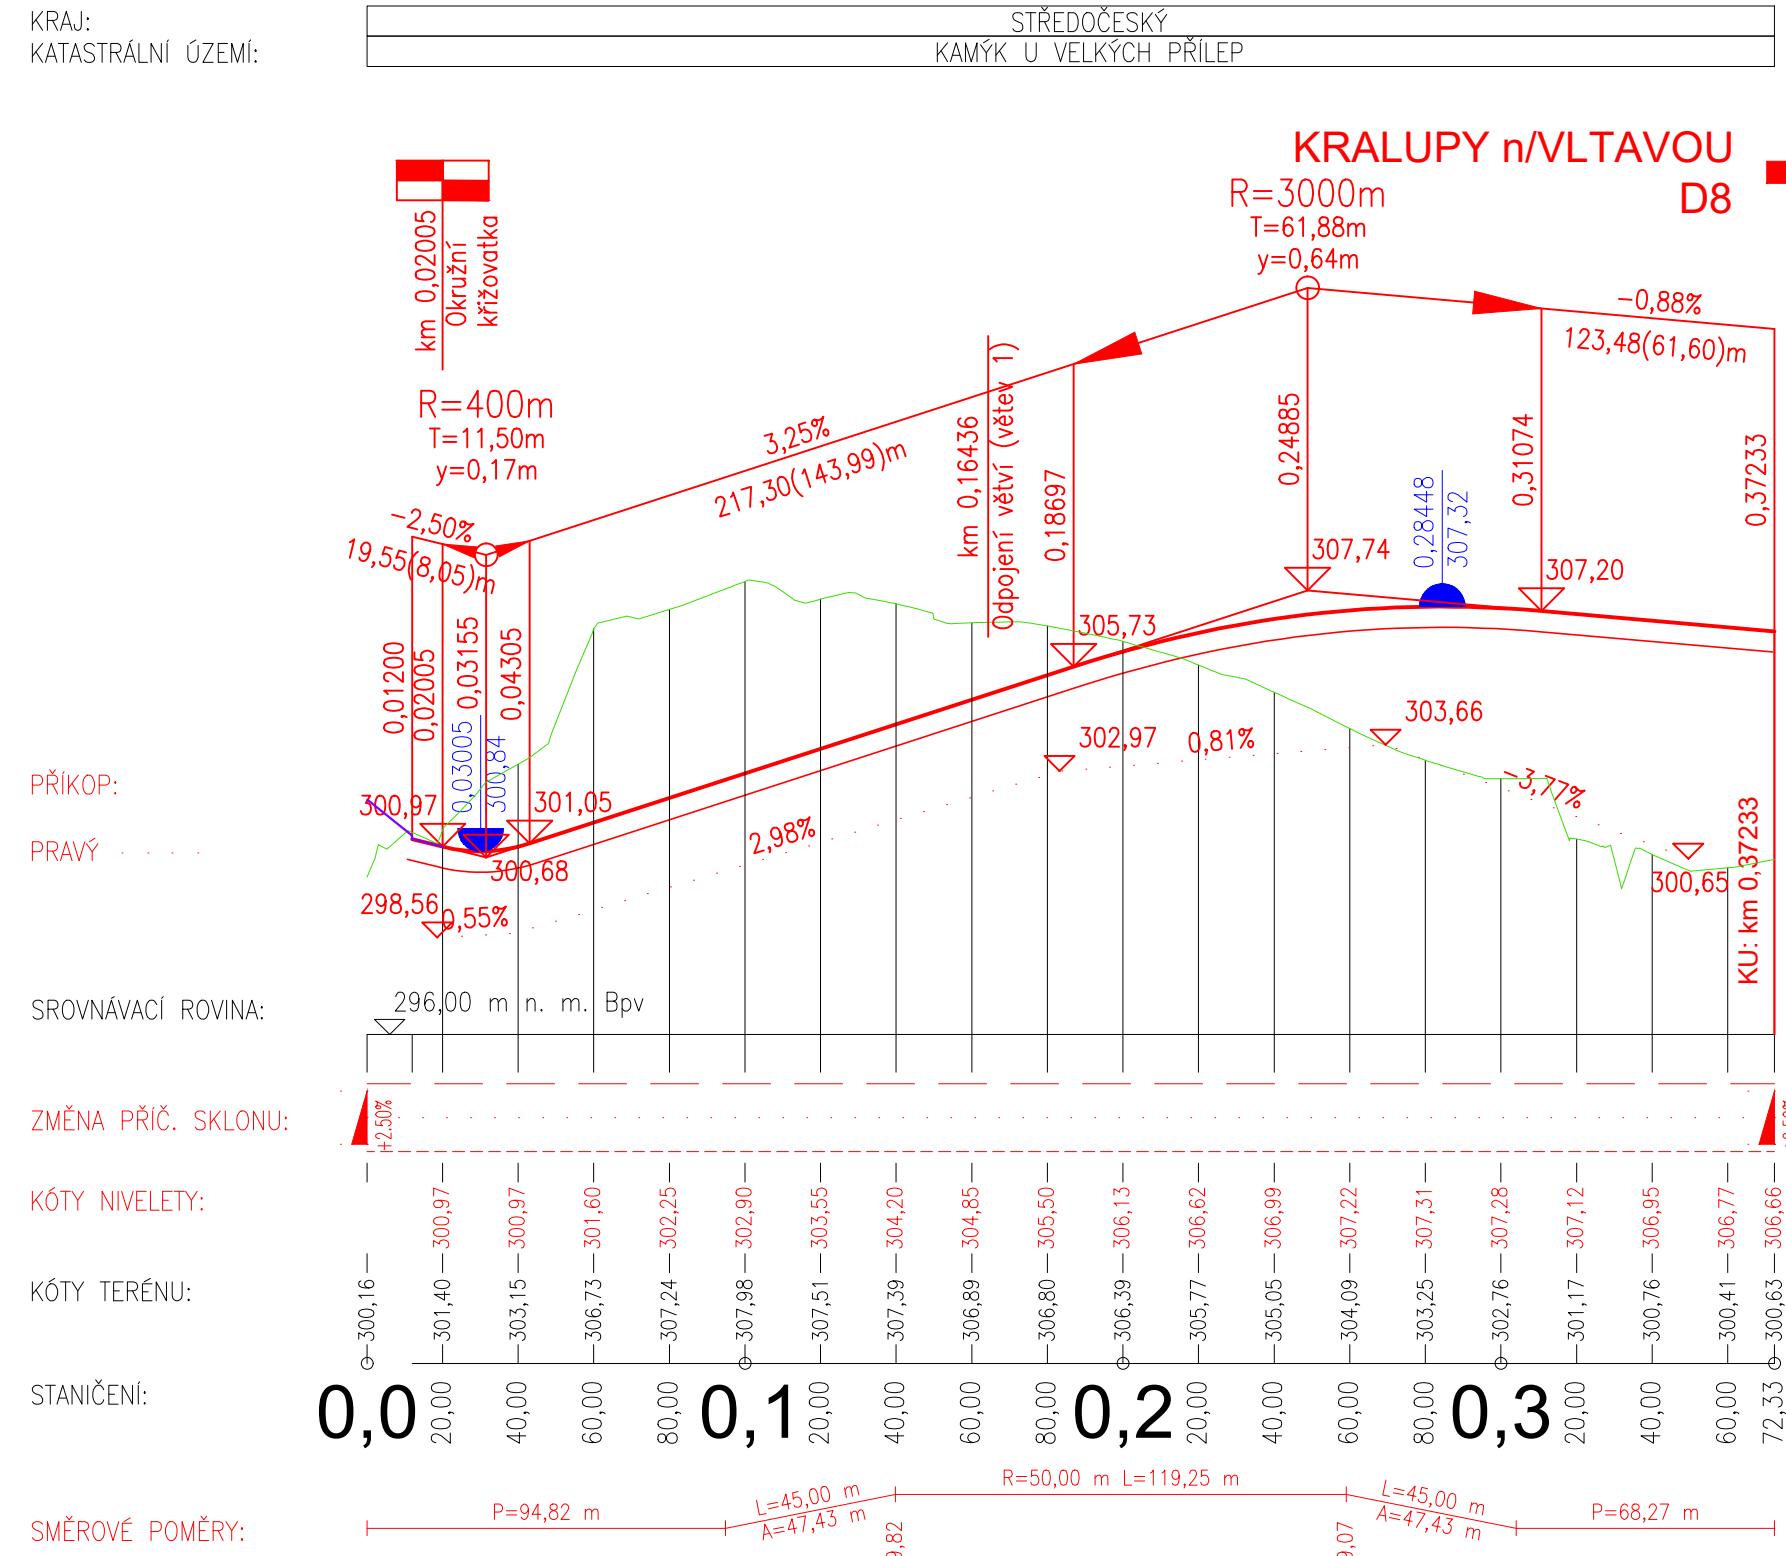

**PODÉLNÝ PROFIL - MÚK Velké Přílepy - Větev 3**  
M 1:2000/200 km

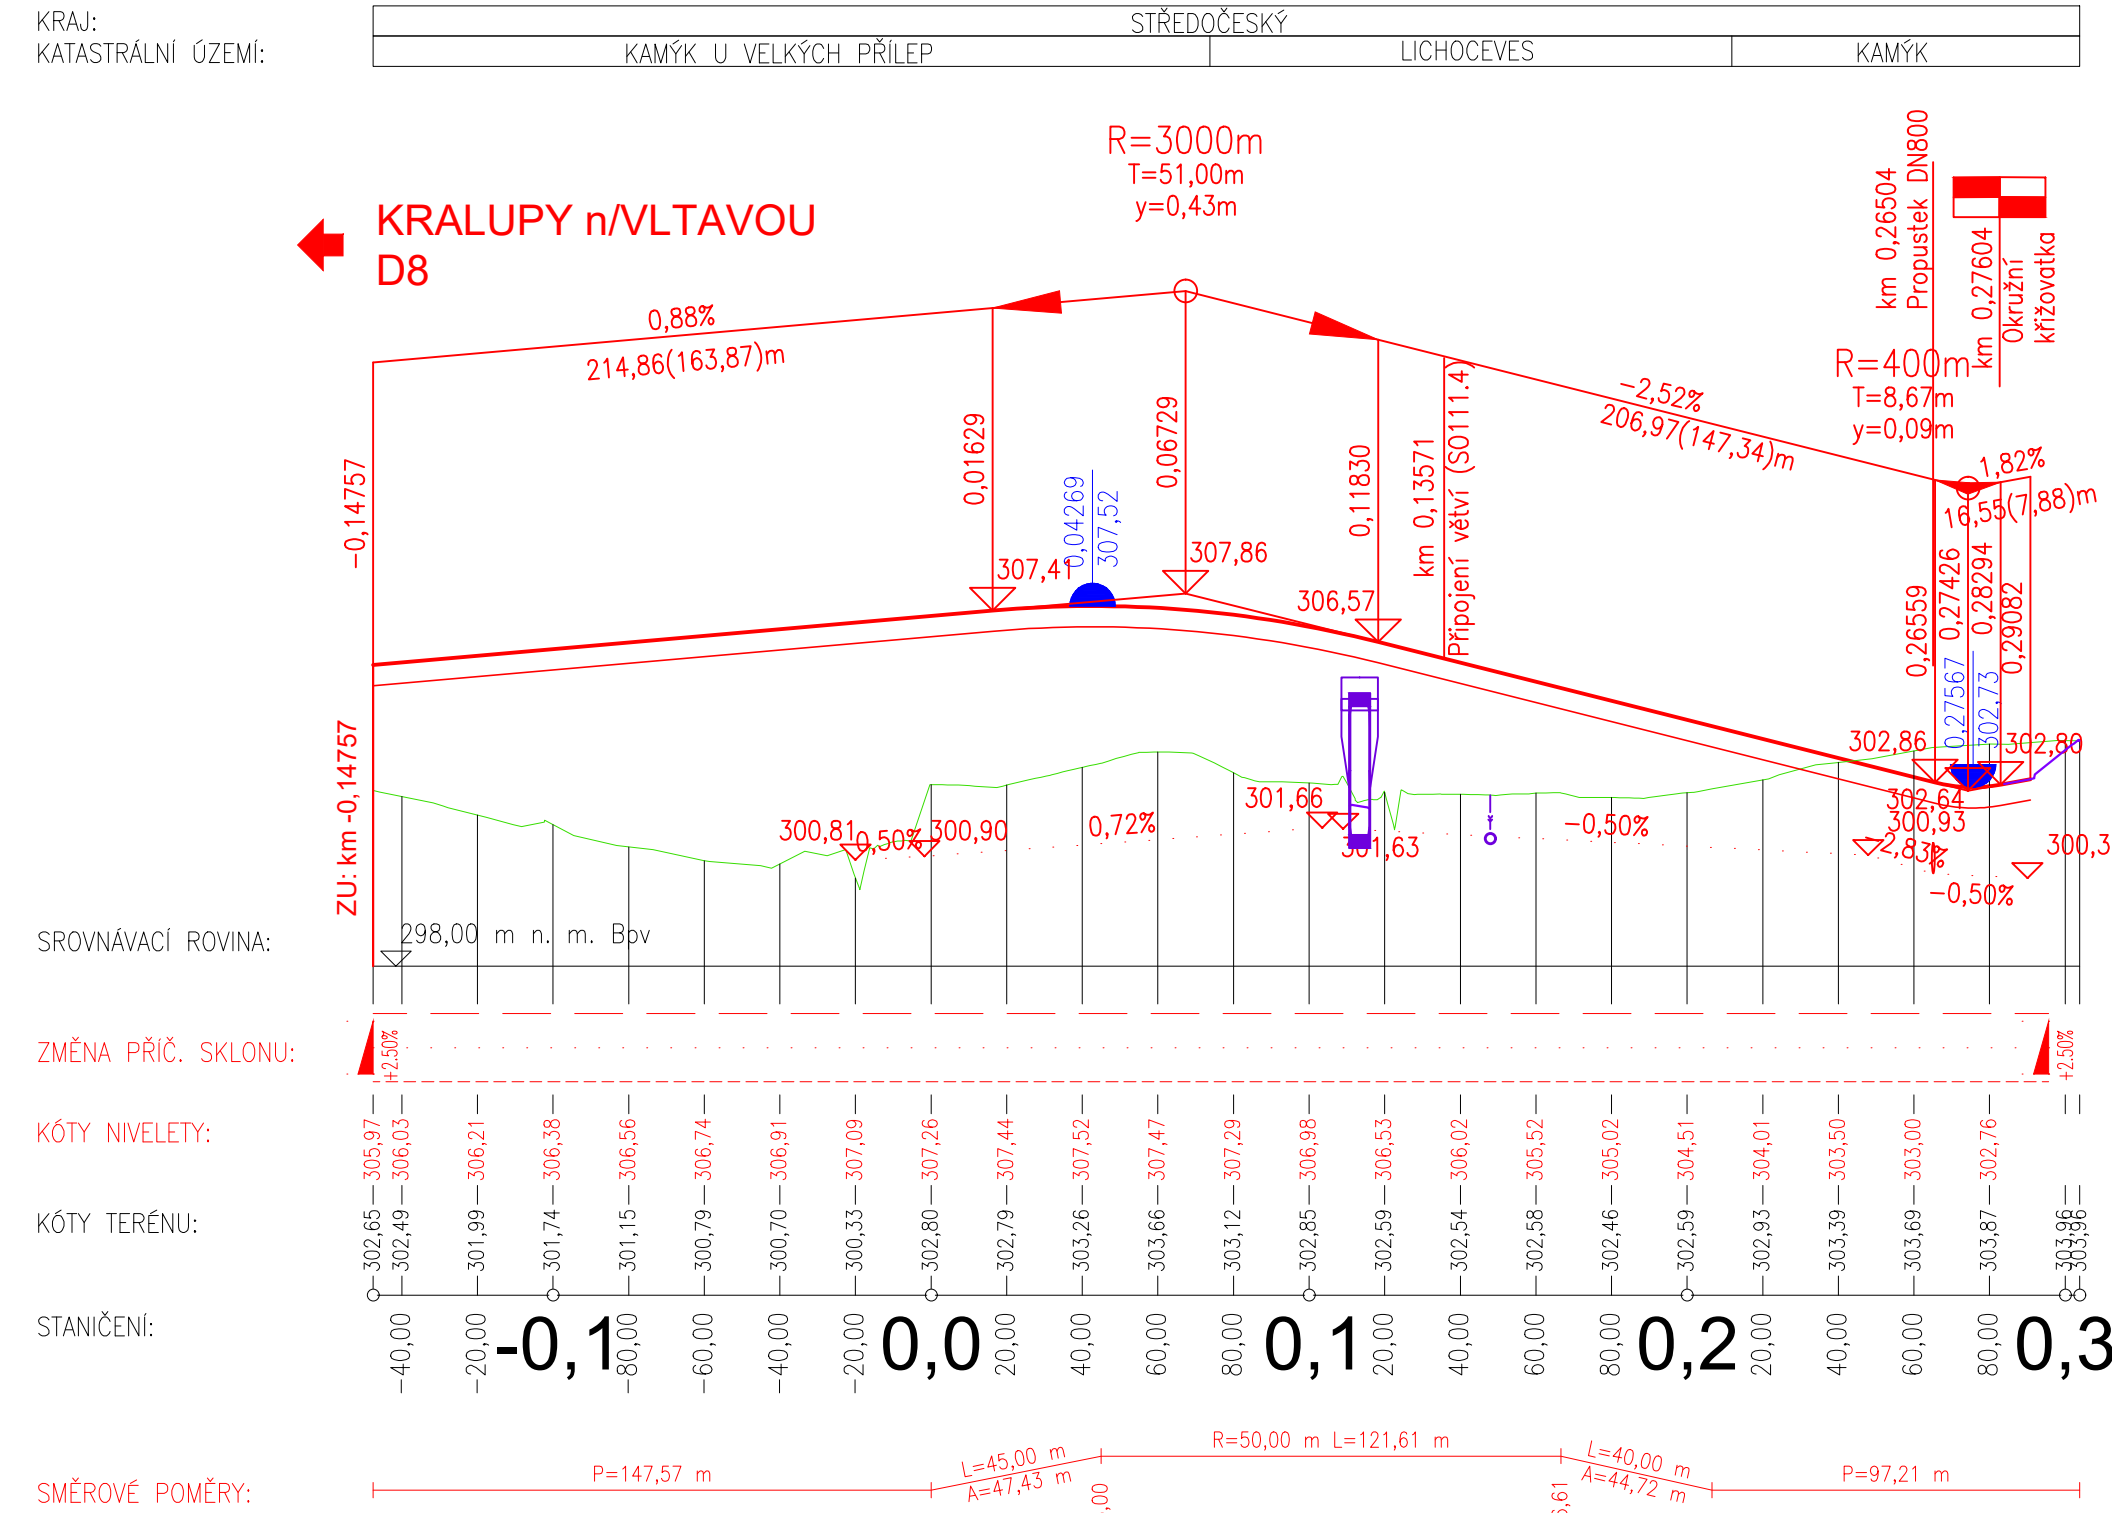

**PODÉLNÝ PROFIL - MÚK Velké Přílepy - Větev 4**  
M 1:2000/200 km

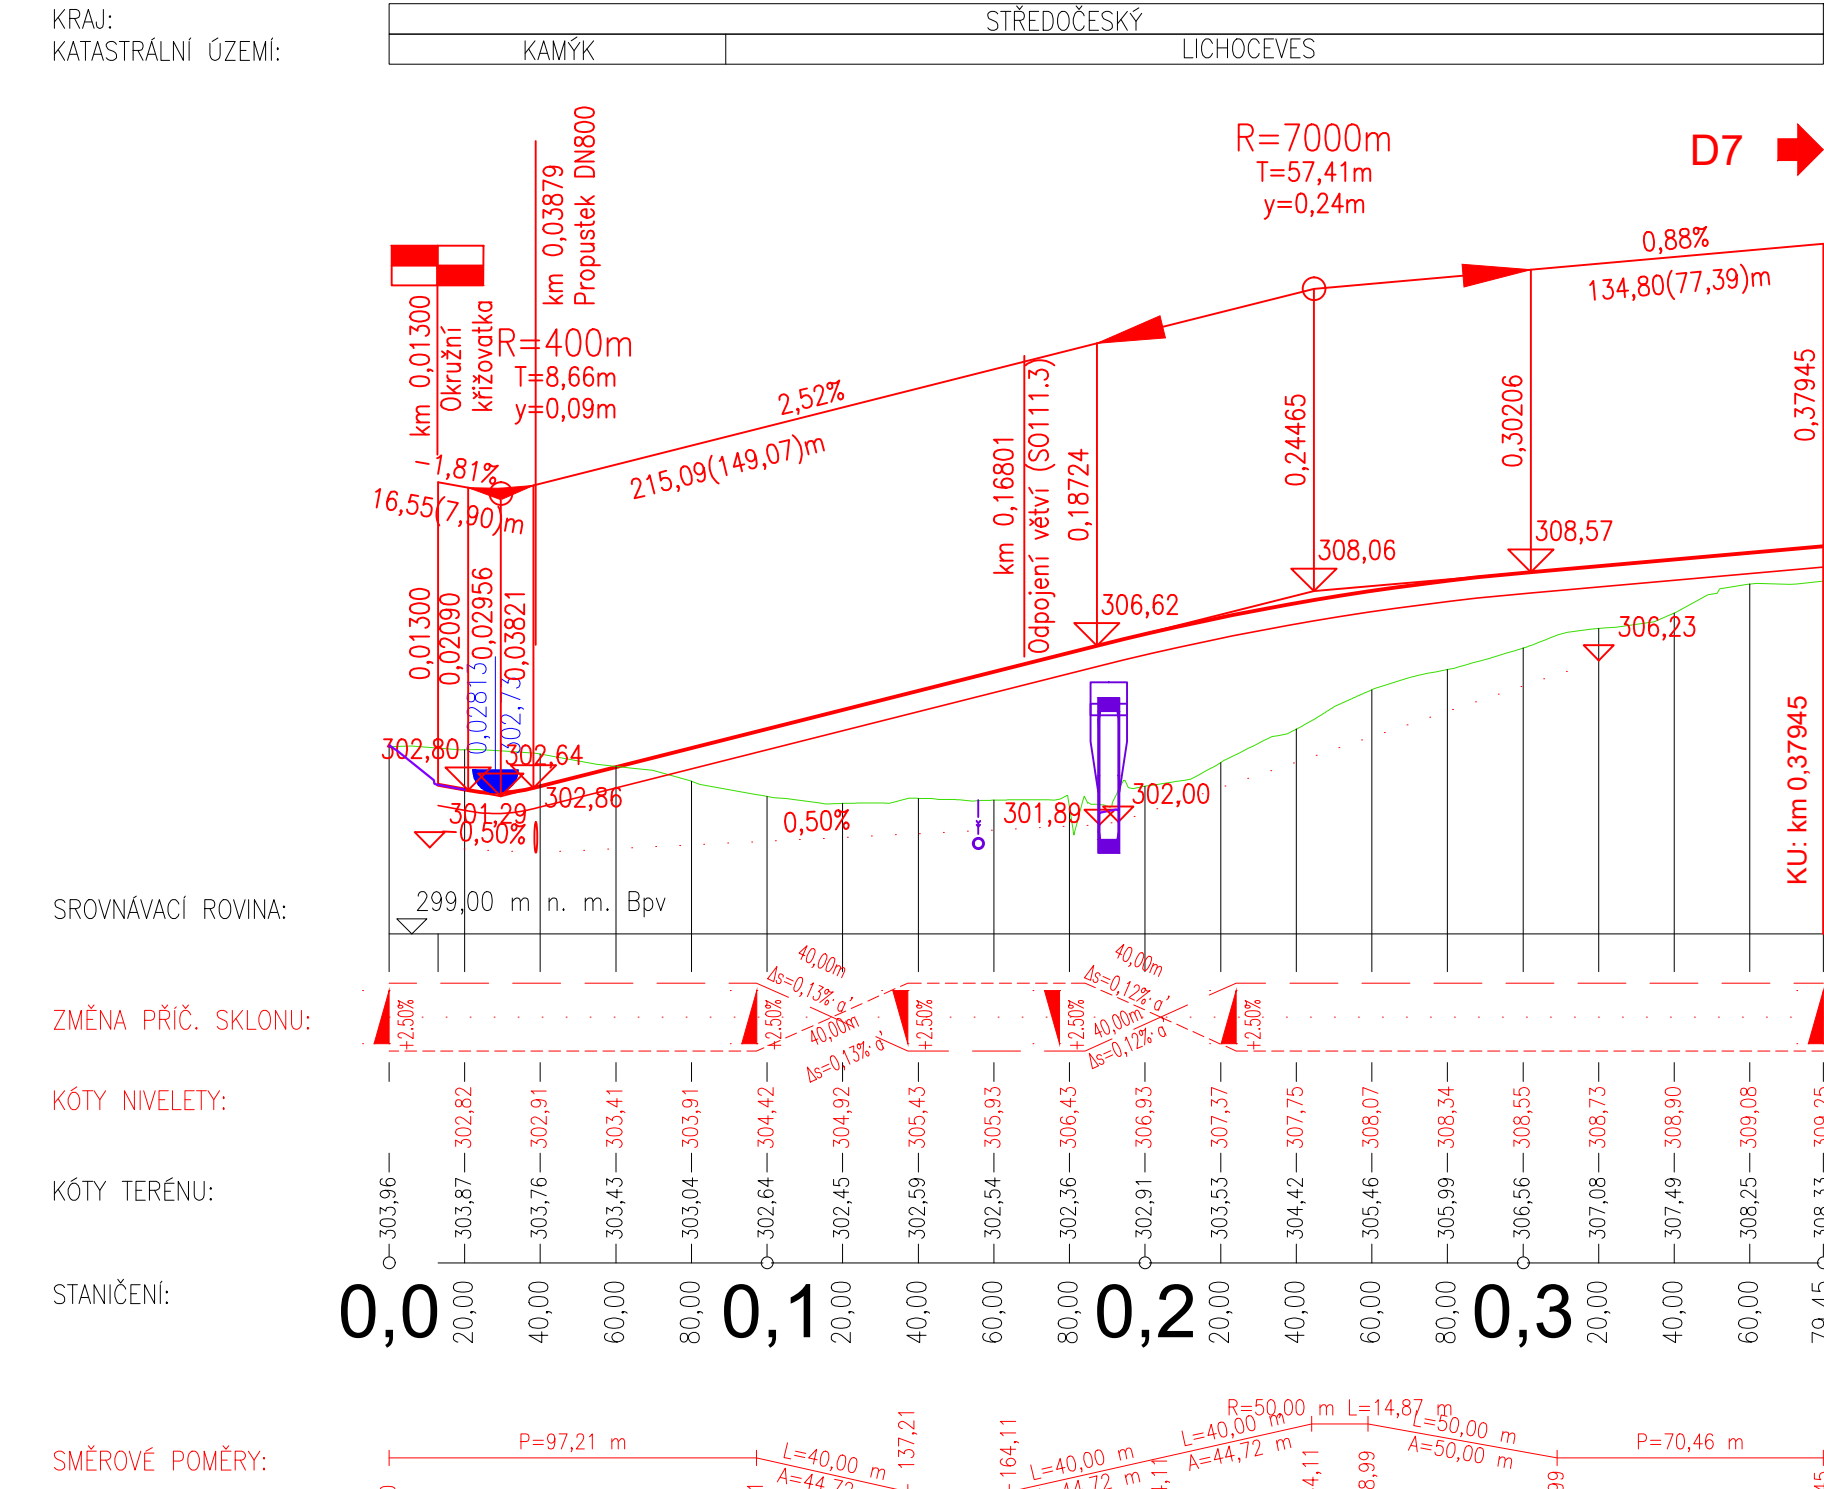

OBOR	KATEDRA	JMÉNO STUDENTA
K	Katedra stavební techniky	Bc. Karolína Rysová
ROČNÍK	VEDOUČÍ	
V.	Ing. Jaromíra Ježková	
AKCENÁZEV PRÁCE:		
DIPLOMOVÁ PRÁCE		
FORMÁT	5x4	
MĚŘÍTKO	1:2000/200	
DATUM	01/2023	
OBSAH:	Podélné profily větví MÚK Velké Přílepy	
ČÁST	B.8	