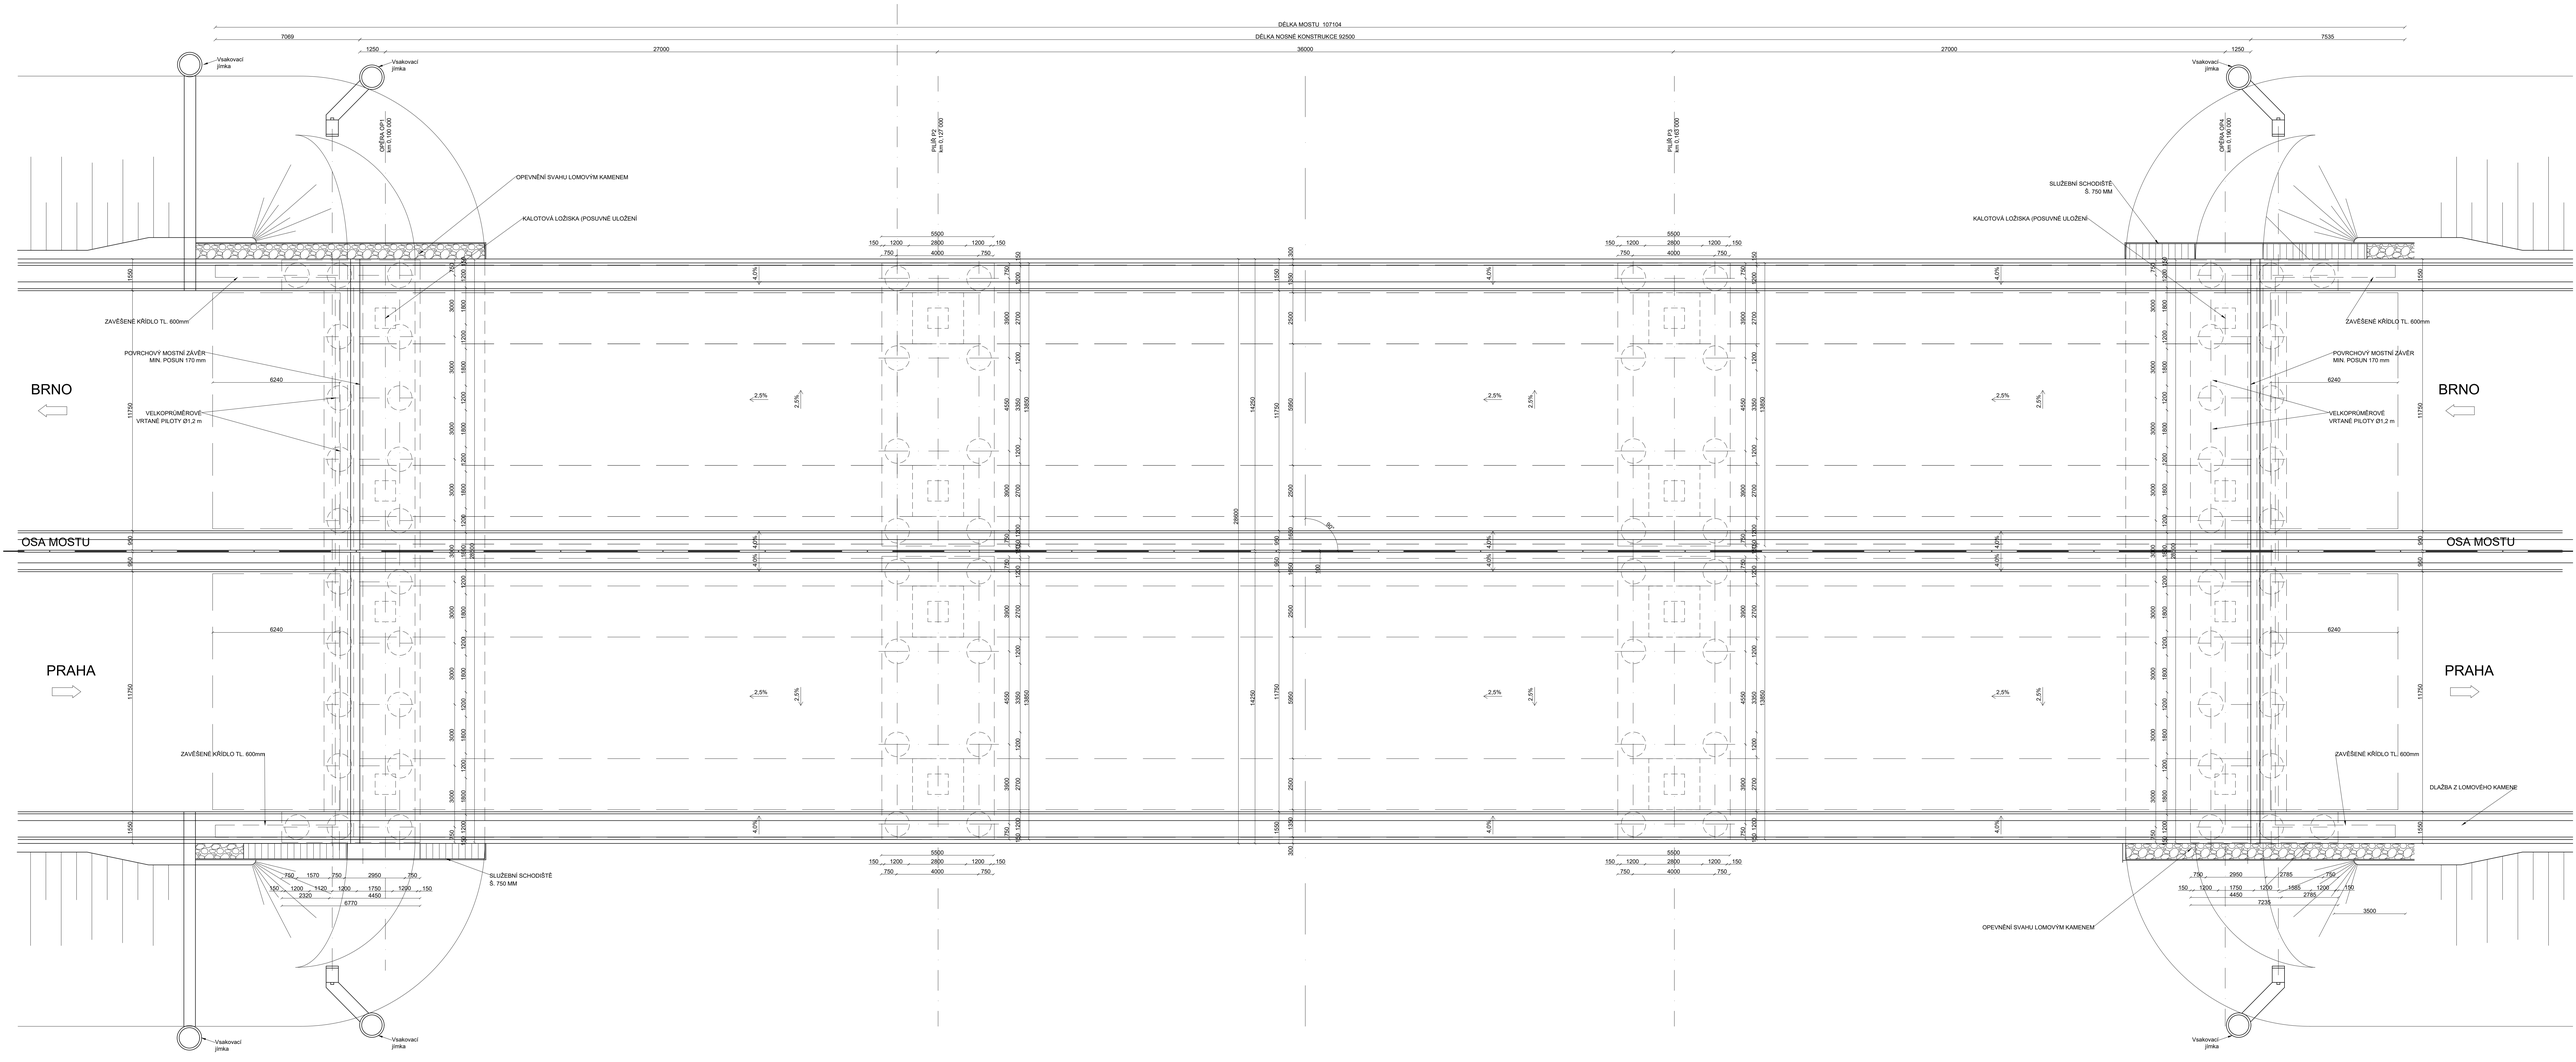

Tabulka materiálů	
Konstrukční prvek	Materiál
PILOTY	C 25/30-XA1+XC2
ZÁKLADY	C 30/37 - XF4+XA1+XC4
OPĚRY	C30/37 - XF4+XD2+XC4
PILÍŘE	C30/37 - XF4+XD2+XC4
PŘECHODOVÉ DESKY	C20/25 - XF1+XC3
NOSNÁ KONSTRUKCE	UHPFRC 120 - XC4
ŘÍMSY	C30/37 - XF4+XD3+XC4
DLAŽBY/SCHODY	C20/25 - XF3+XC4
PODKLADNÍ BETON	C12/15 - X0 (KÁ1 pod h.p.vl.

OBOR: K	KATEDRA: K133 – Katedra betonových a zděných konstrukcí	JMÉNO STUDENTA: Anton Solovyáh	ČVUT v Praze Fakulta stavební
ROČNÍK: Vnočlaší			
K:	doc. Ing. Roman Šotár, Ph.D.		
AKCE: Bakalářská prace - Návrh dálničního mostu z UHPFRC prefabrikovaných prvky		FORMÁT: 12xA4	
		MĚŘÍTKO: 1:100	
		DATUM: 09.01.2023	
OBSAH: Půdorys		Č. VÝKR: 3	