




SILNICE 1/38 – SMĚR JIHLAVA

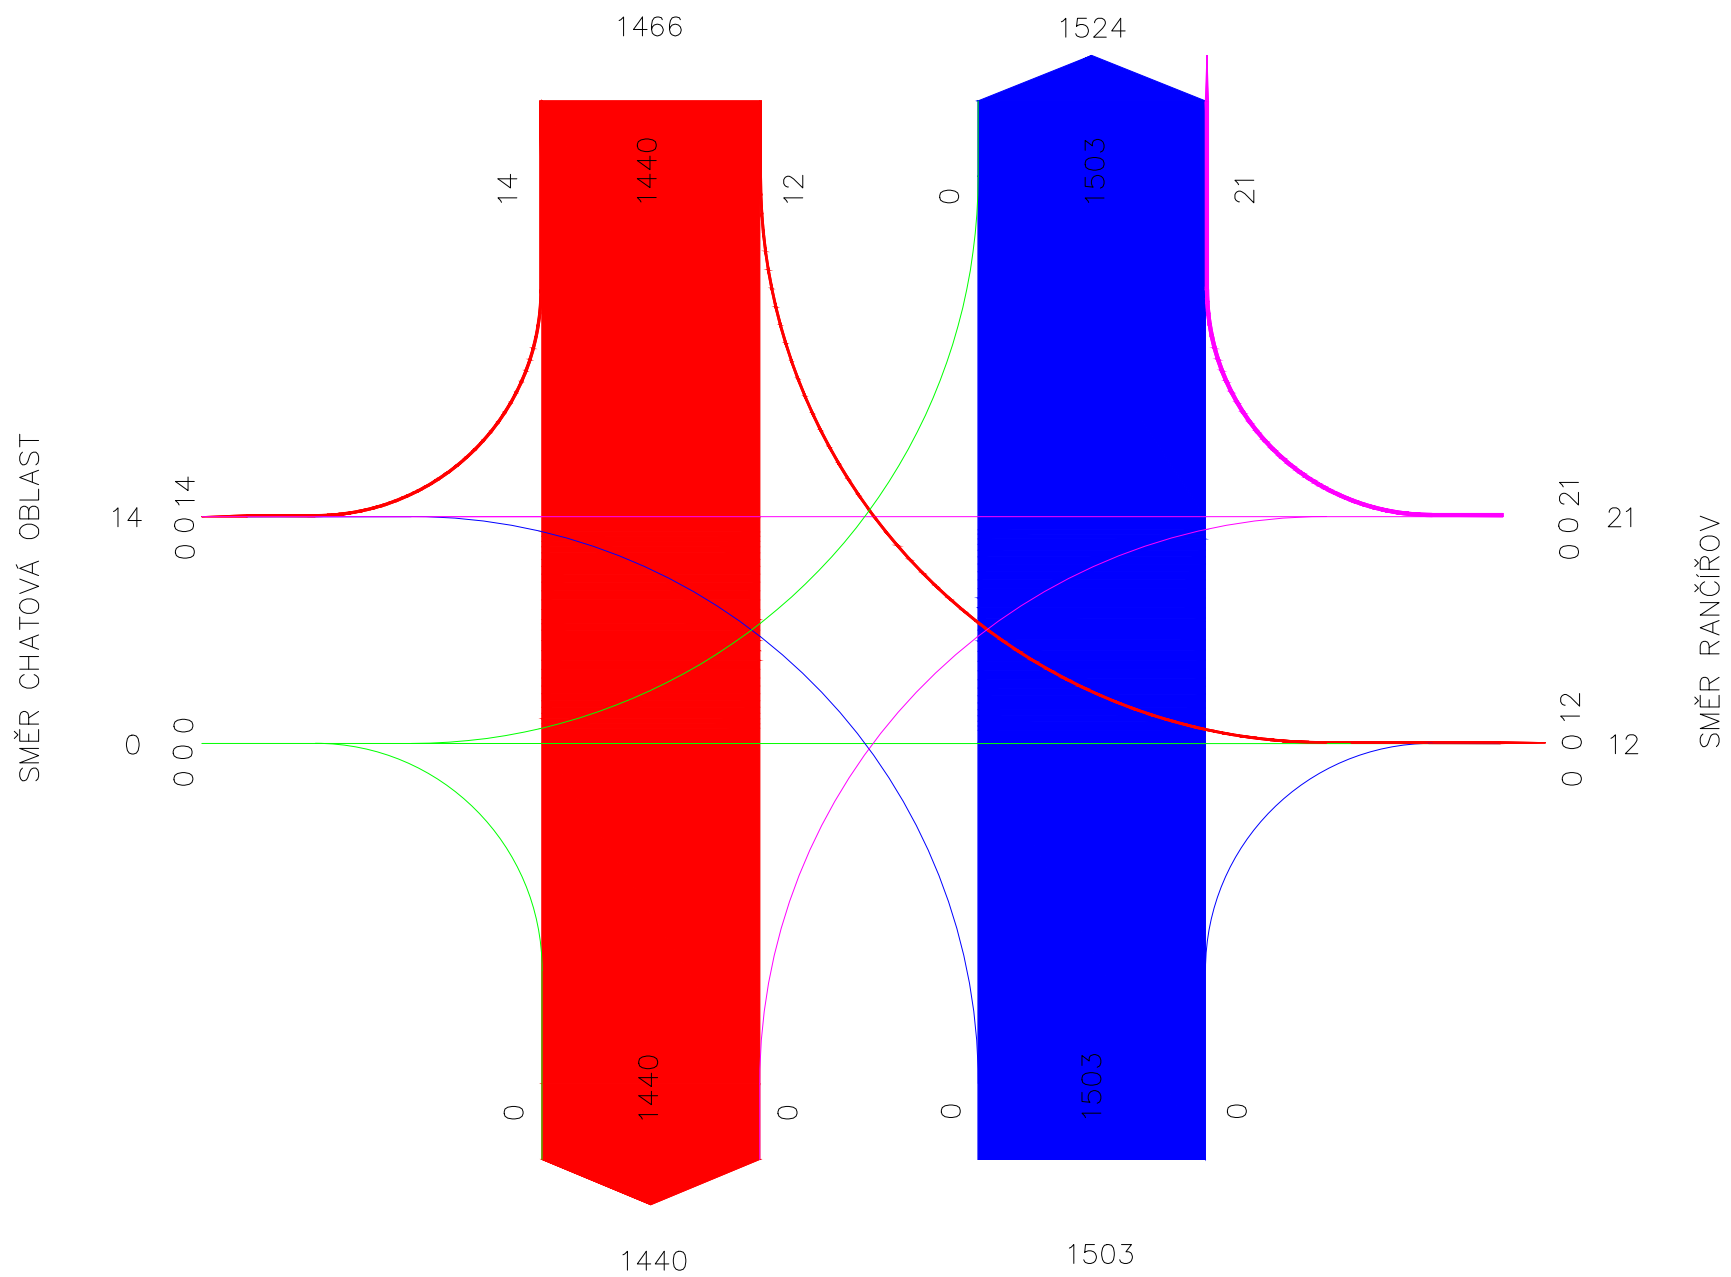

SILNICE 1/38 – SMĚR STONAŘOV

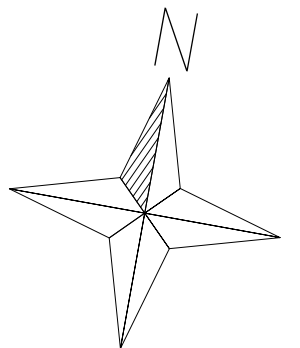

OBOR	KATEDRA	JMÉNO STUDENTA	
Dopravní systémy a technika	K612 Ústav dopravních systémů	Bc. ANASTÁZIE ŠEVČÍKOVÁ	
ROČNÍK			
2022/2023			
AKCE : NÁVRH DOPRAVNÍHO ZKLIDNĚNÍ ÚSEKU SILNICE 1/38 MEZI OBCEMI RANČÍŘOV A STONAŘOV			
OBSAH : PENTLOGRAM SOUČASNÝCH DENNÍCH INTENZIT PRO ROK 2022 ŘEŠENÉ KŘÍŽOVATKY "1"			
FORMÁT	2xA4		
MĚŘÍTKO	1mm = 50 pvoz/hod		
DATUM	11/2022		
PŘÍLOHA			4.1