
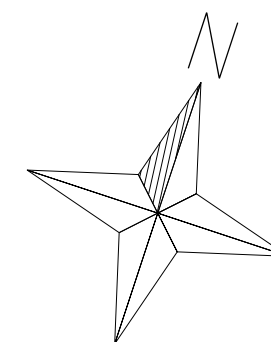



SILNICE I/38 – SMĚR JIHLAVA

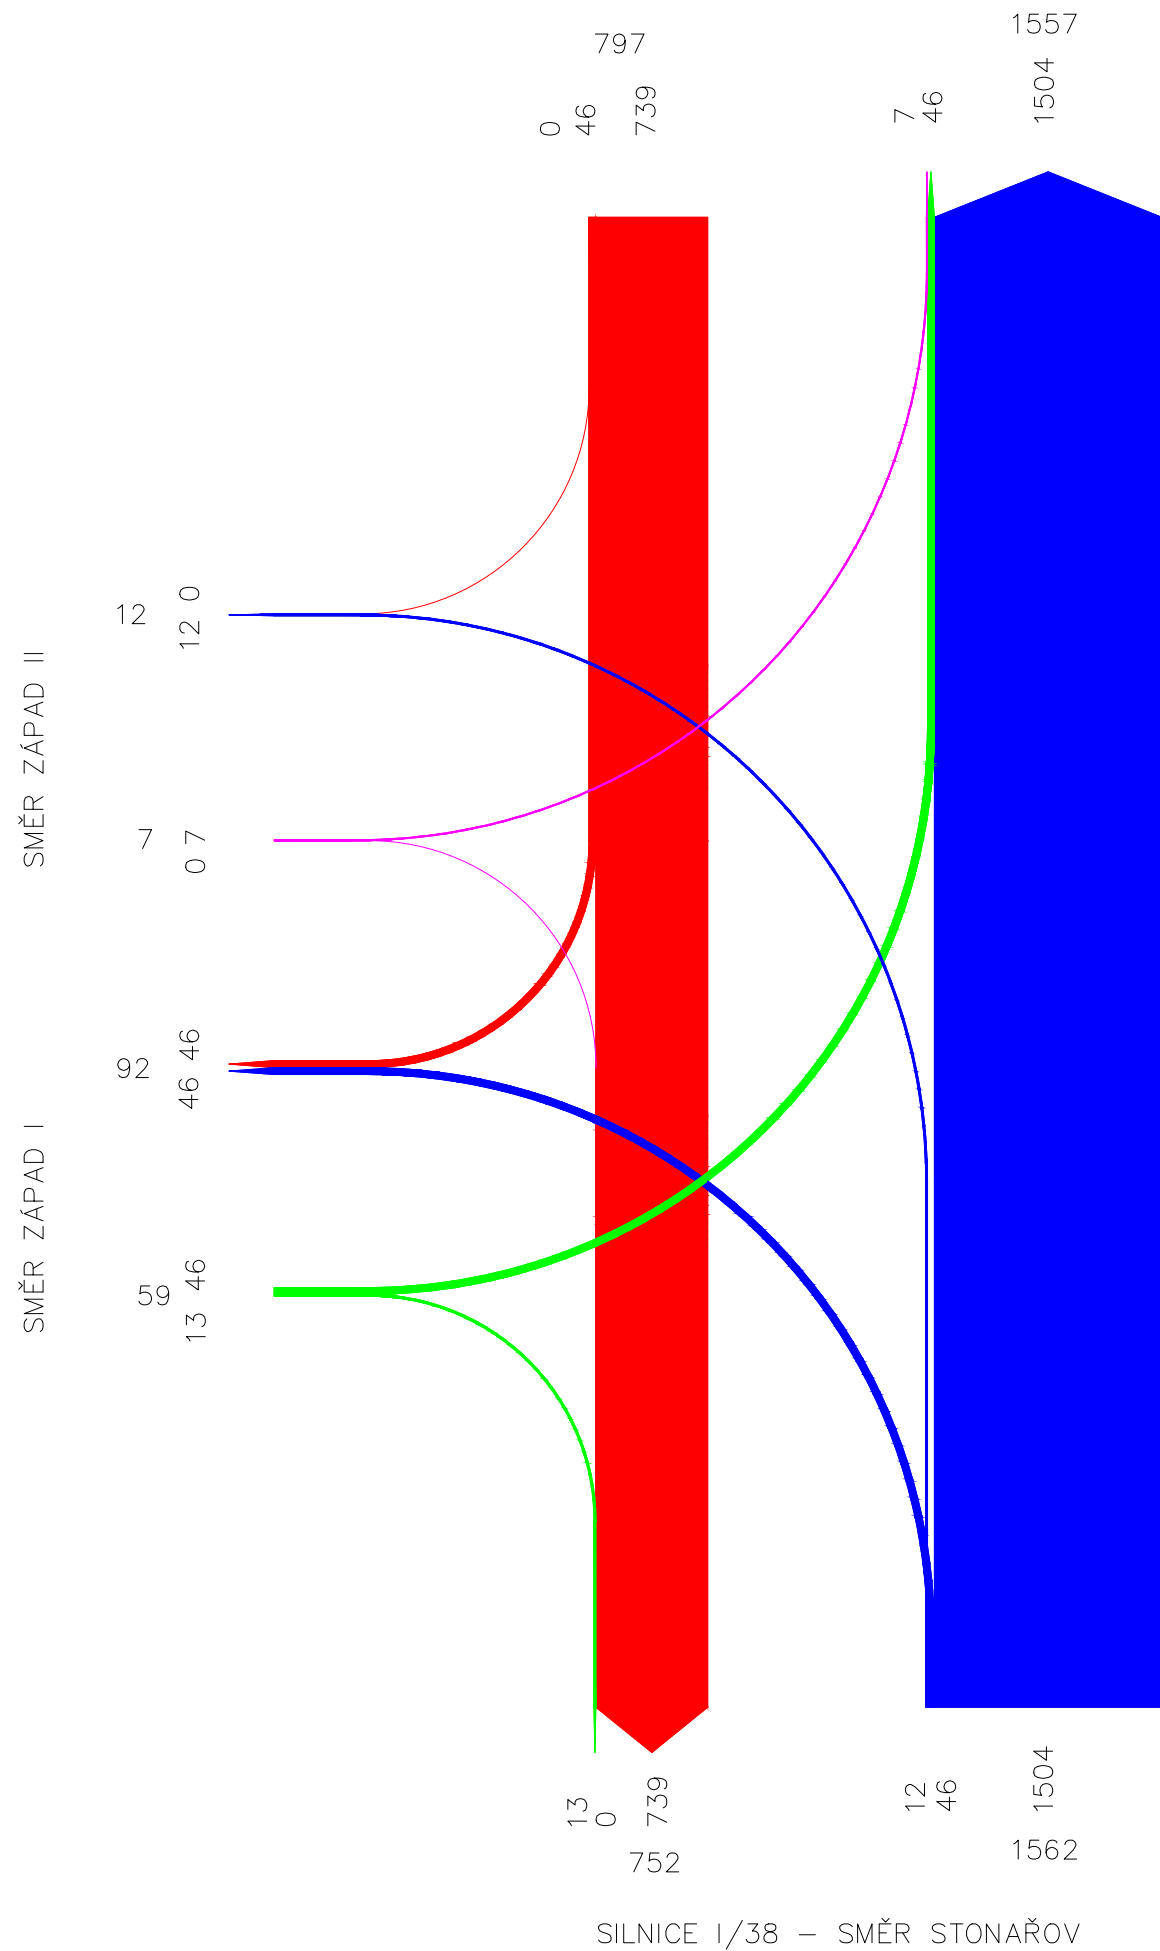

OBOR	KATEDRA	JMÉNO STUDENTA	
Dopravní systémy a technika	K612 Ústav dopravních systémů	Bc. ANASTÁZIE ŠEVČÍKOVÁ	
ROČNÍK			
2022/2023			
AKCE : NÁVRH DOPRAVNÍHO ZKLIDNĚNÍ ÚSEKU SILNICE I/38 MEZI OBCEMI RANČÍŘOV A STONAŘOV			
		FORMÁT	2xA4
		MĚŘÍTKO	1mm = 50 pvoz/hod
		DATUM	11/2022
OBSAH : PENTLOGRAM SOUČASNÝCH RANNÍCH INTENZIT PRO ROK 2022 ŘEŠENÉ KŘÍŽOVATKY "11"			PŘÍLOHA 4.11