
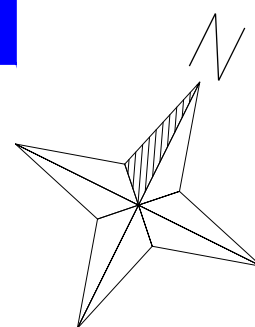



SILNICE I/38 – SMĚR JIHLAVA

SMĚR ZÁPAD

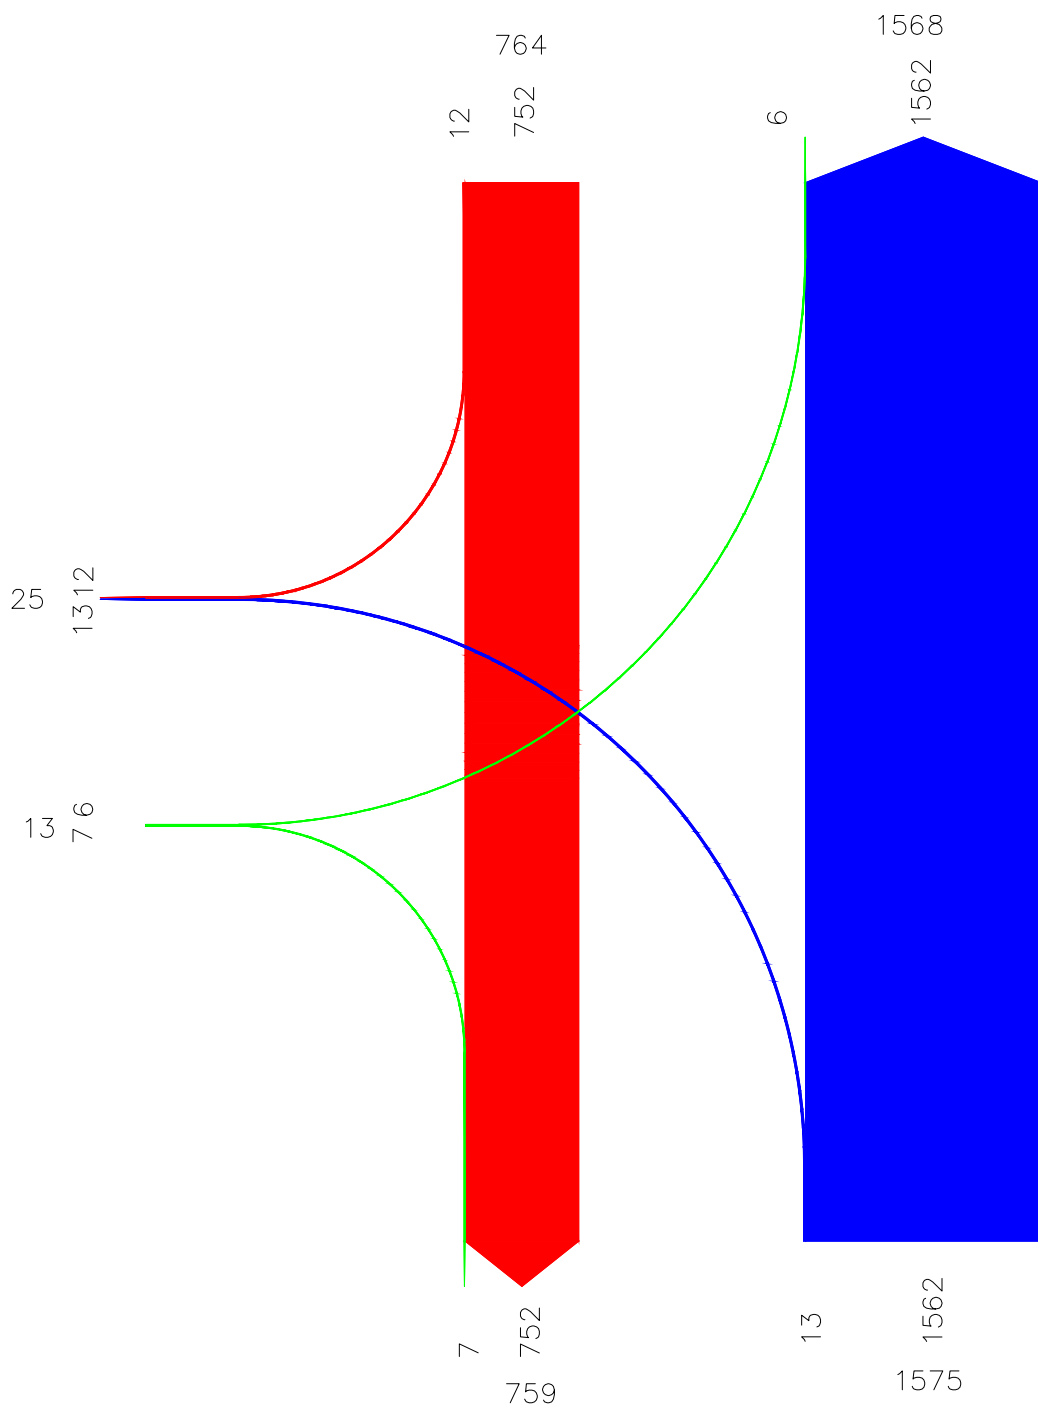

SILNICE I/38 – SMĚR STONÁŘOV

OBOR	KATEDRA	JMÉNO STUDENTA		
Dopravní systémy a technika	K612 Ústav dopravních systémů	Bc. ANASTÁZIE ŠEVČÍKOVÁ		
ROČNÍK				
2022/2023				
AKCE :				
NÁVRH DOPRAVNÍHO ZKLIDNĚNÍ ÚSEKU SILNICE I/38 MEZI OBCEMI RANČÍŘOV A STONÁŘOV			FORMÁT	1xA4
			MĚŘÍTKO	1mm = 50 pvoz/hod
			DATUM	11/2022
OBSAH :			PŘÍLOHA	4.12
PENTLOGRAM SOUČASNÝCH RANNÍCH INTENZIT PRO ROK 2022 ŘEŠENÉ KŘIŽOVATKY "12"				