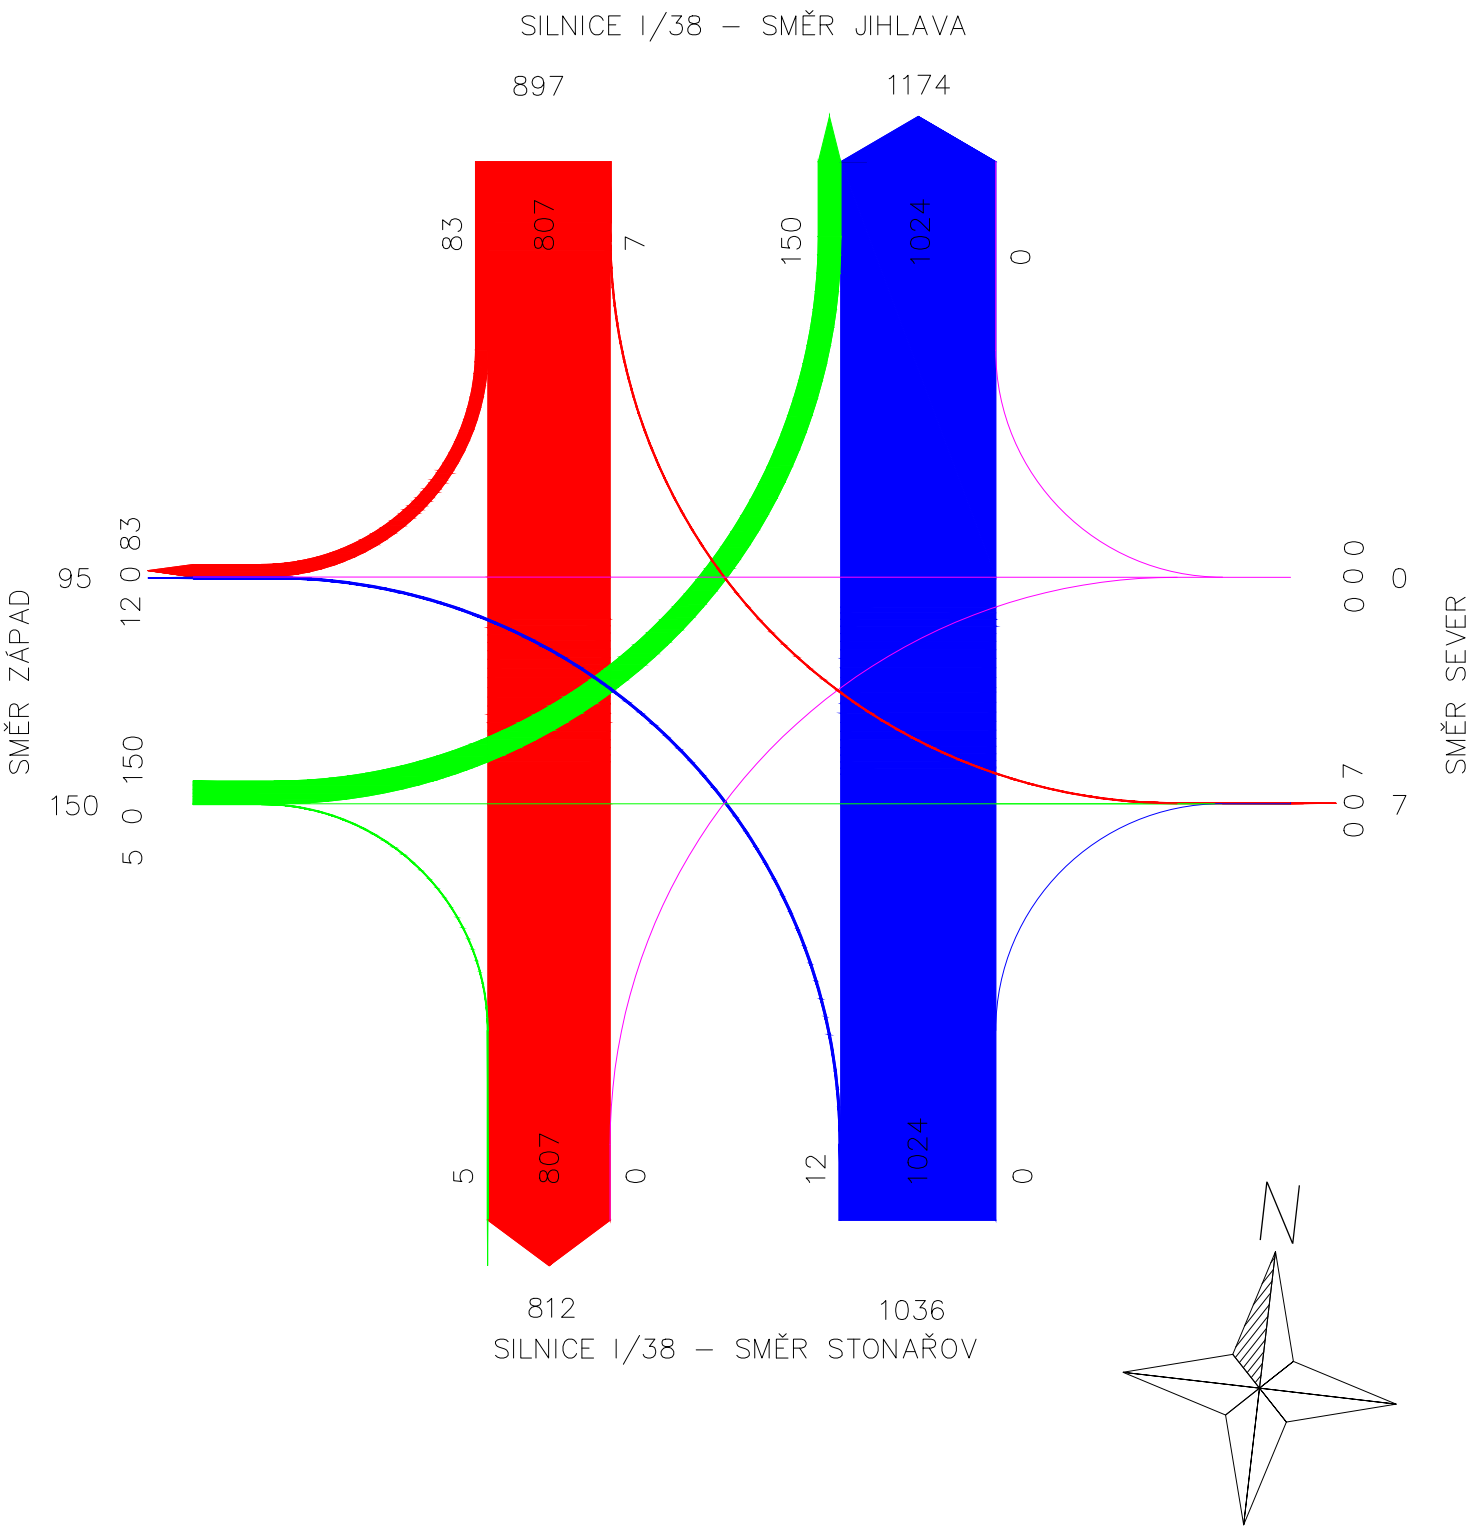

OBOR	KATEDRA	JMÉNO STUDENTA
Dopravní systémy a technika	K612 Ústav dopravních systémů	Bc. ANASTÁZIE ŠEVČÍKOVÁ
ROČNÍK		
2022/2023		

AKCE :
NÁVRH DOPRAVNÍHO ZKLIDNĚNÍ ÚSEKU SILNICE I/38 MEZI OBCEMI RANČÍŘOV A STONAŘOV

FORMÁT	1xA4
MĚŘÍTKO	1mm = 50 pvoz/hod
DATUM	11/2022

OBSAH :
PENTLOGRAM SOUČASNÝCH RANNÍCH INTENZIT PRO ROK 2022 ŘEŠENÉ KŘIŽOVATKY "5"

PŘÍLOHA 4.5