




PENTLOGRAM SOUČASNÝCH RANNÍCH INTENZIT
PRO ROK 2022 ČÁSTI ŘEŠENÉ KŘIŽOVATKY "8"


SILNICE 1/38 – SMĚR JIHLAVA

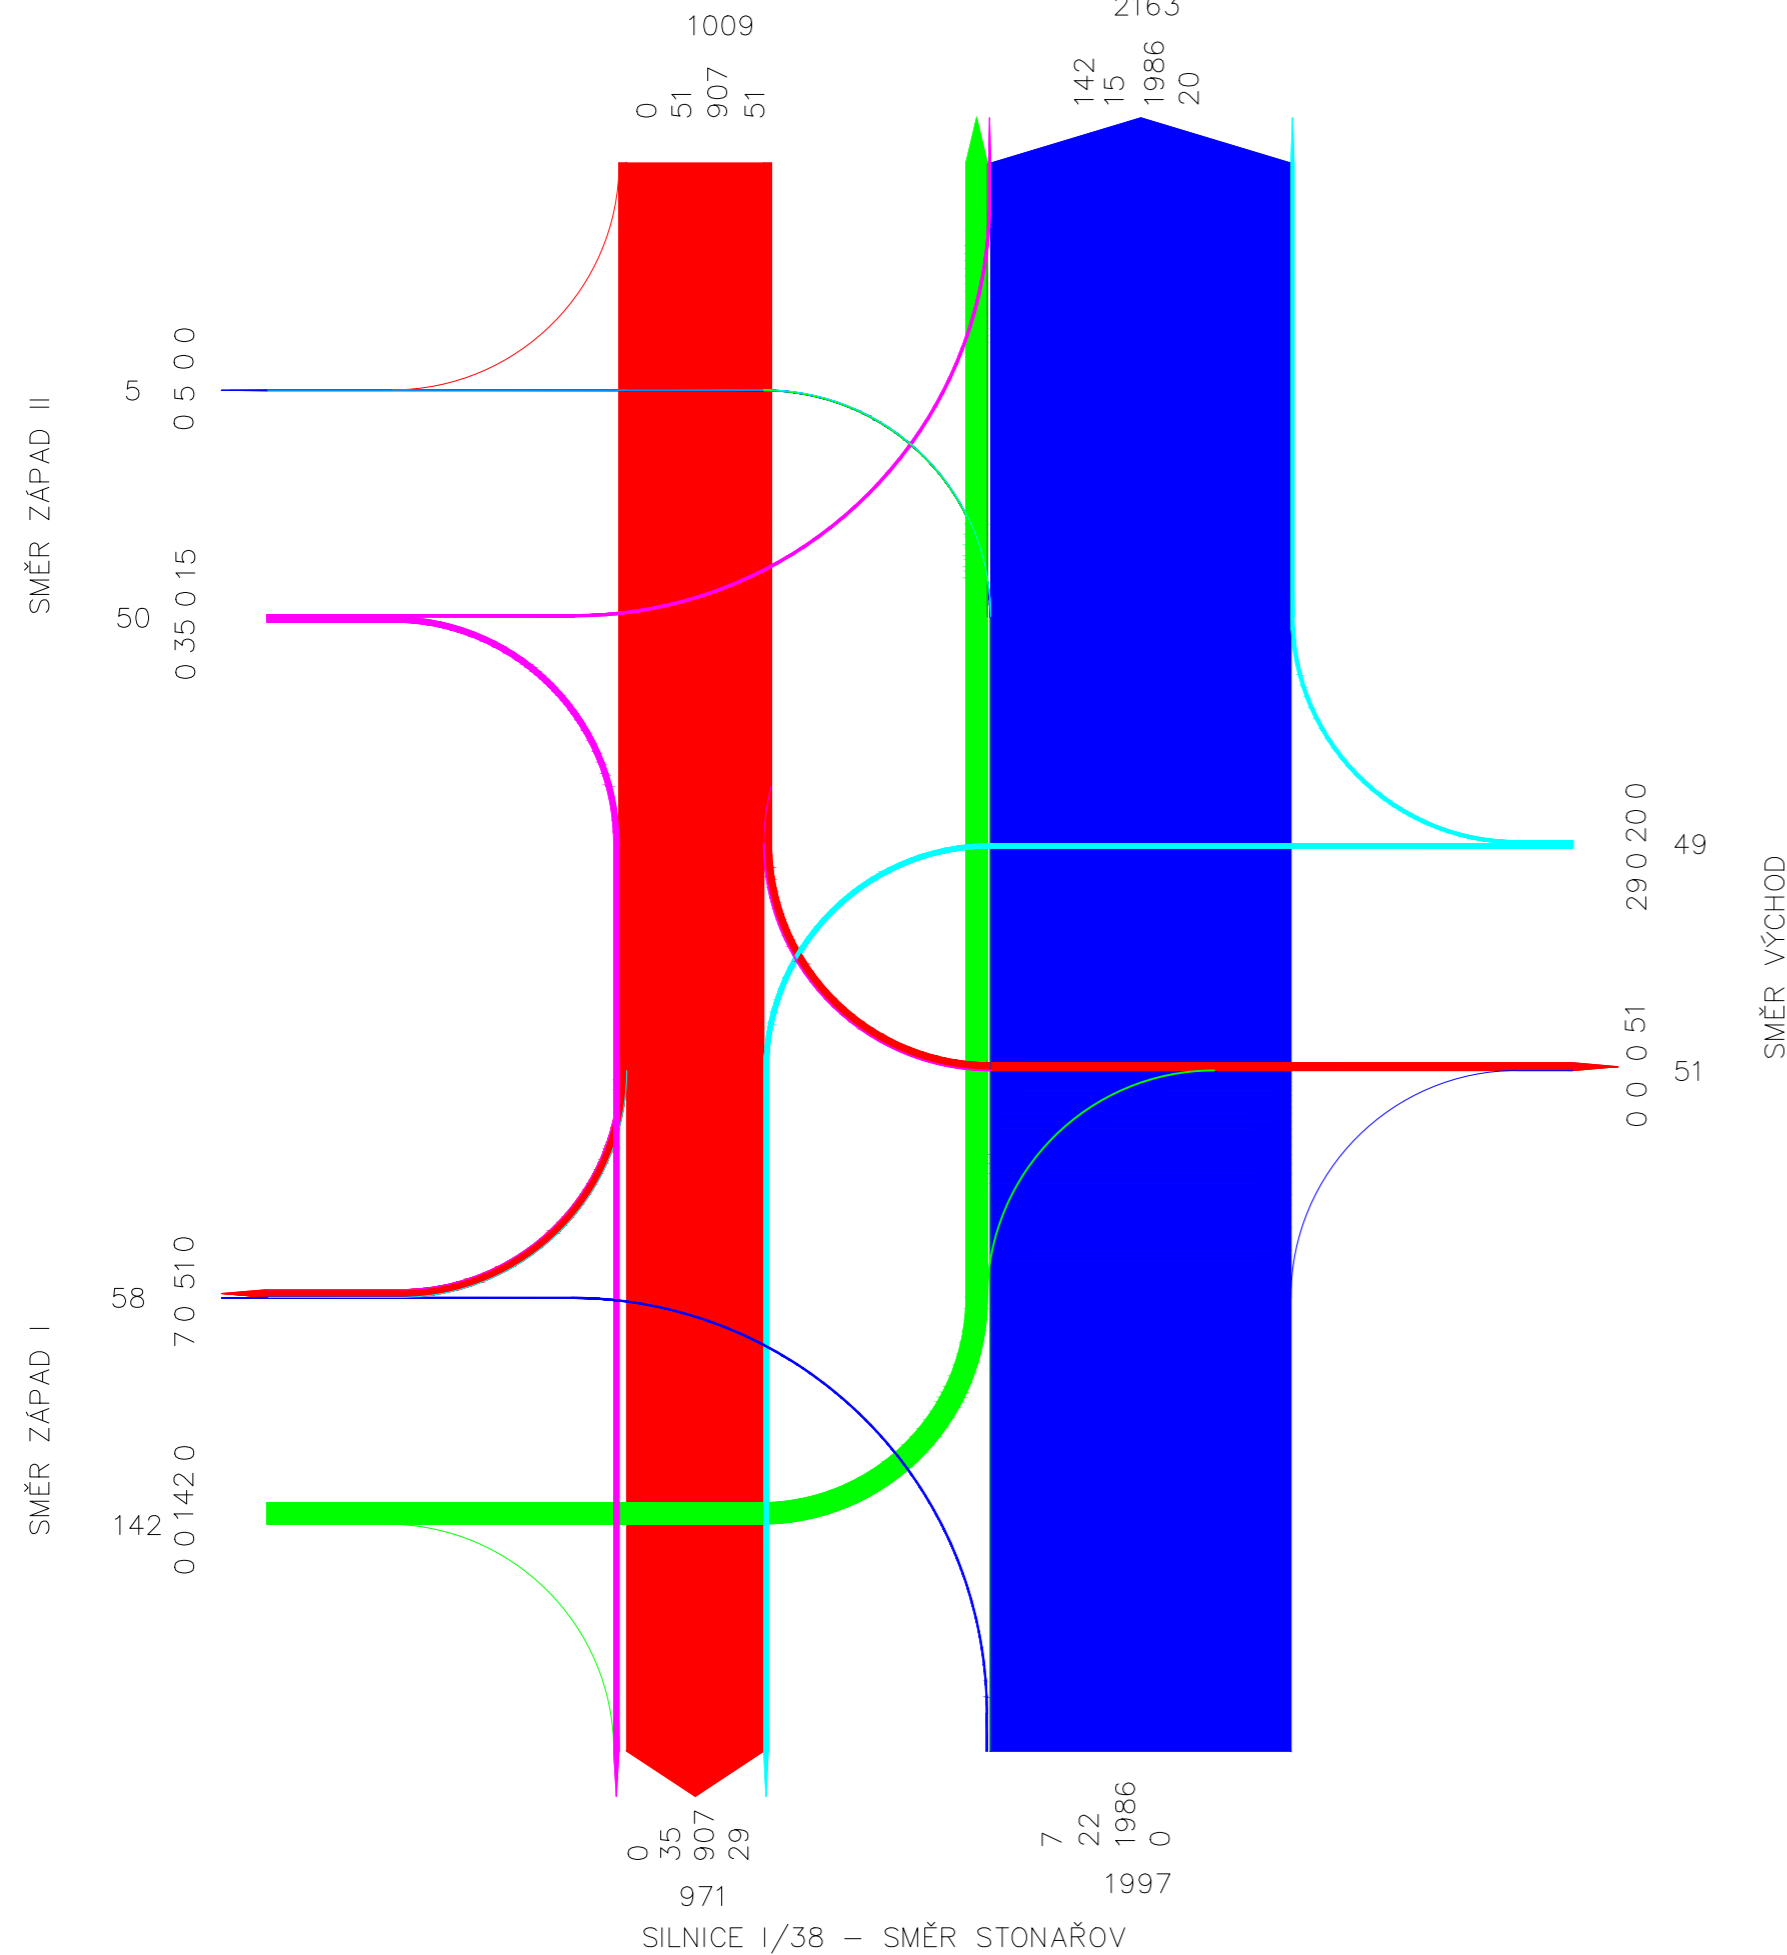

PENTLOGRAM VÝHLEDOVÝCH RANNÍCH INTENZIT
PRO ROK 2045 ČÁSTI ŘEŠENÉ KŘIŽOVATKY "8"

SILNICE 1/38 – SMĚR JIHLAVA

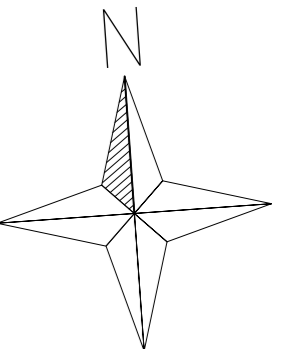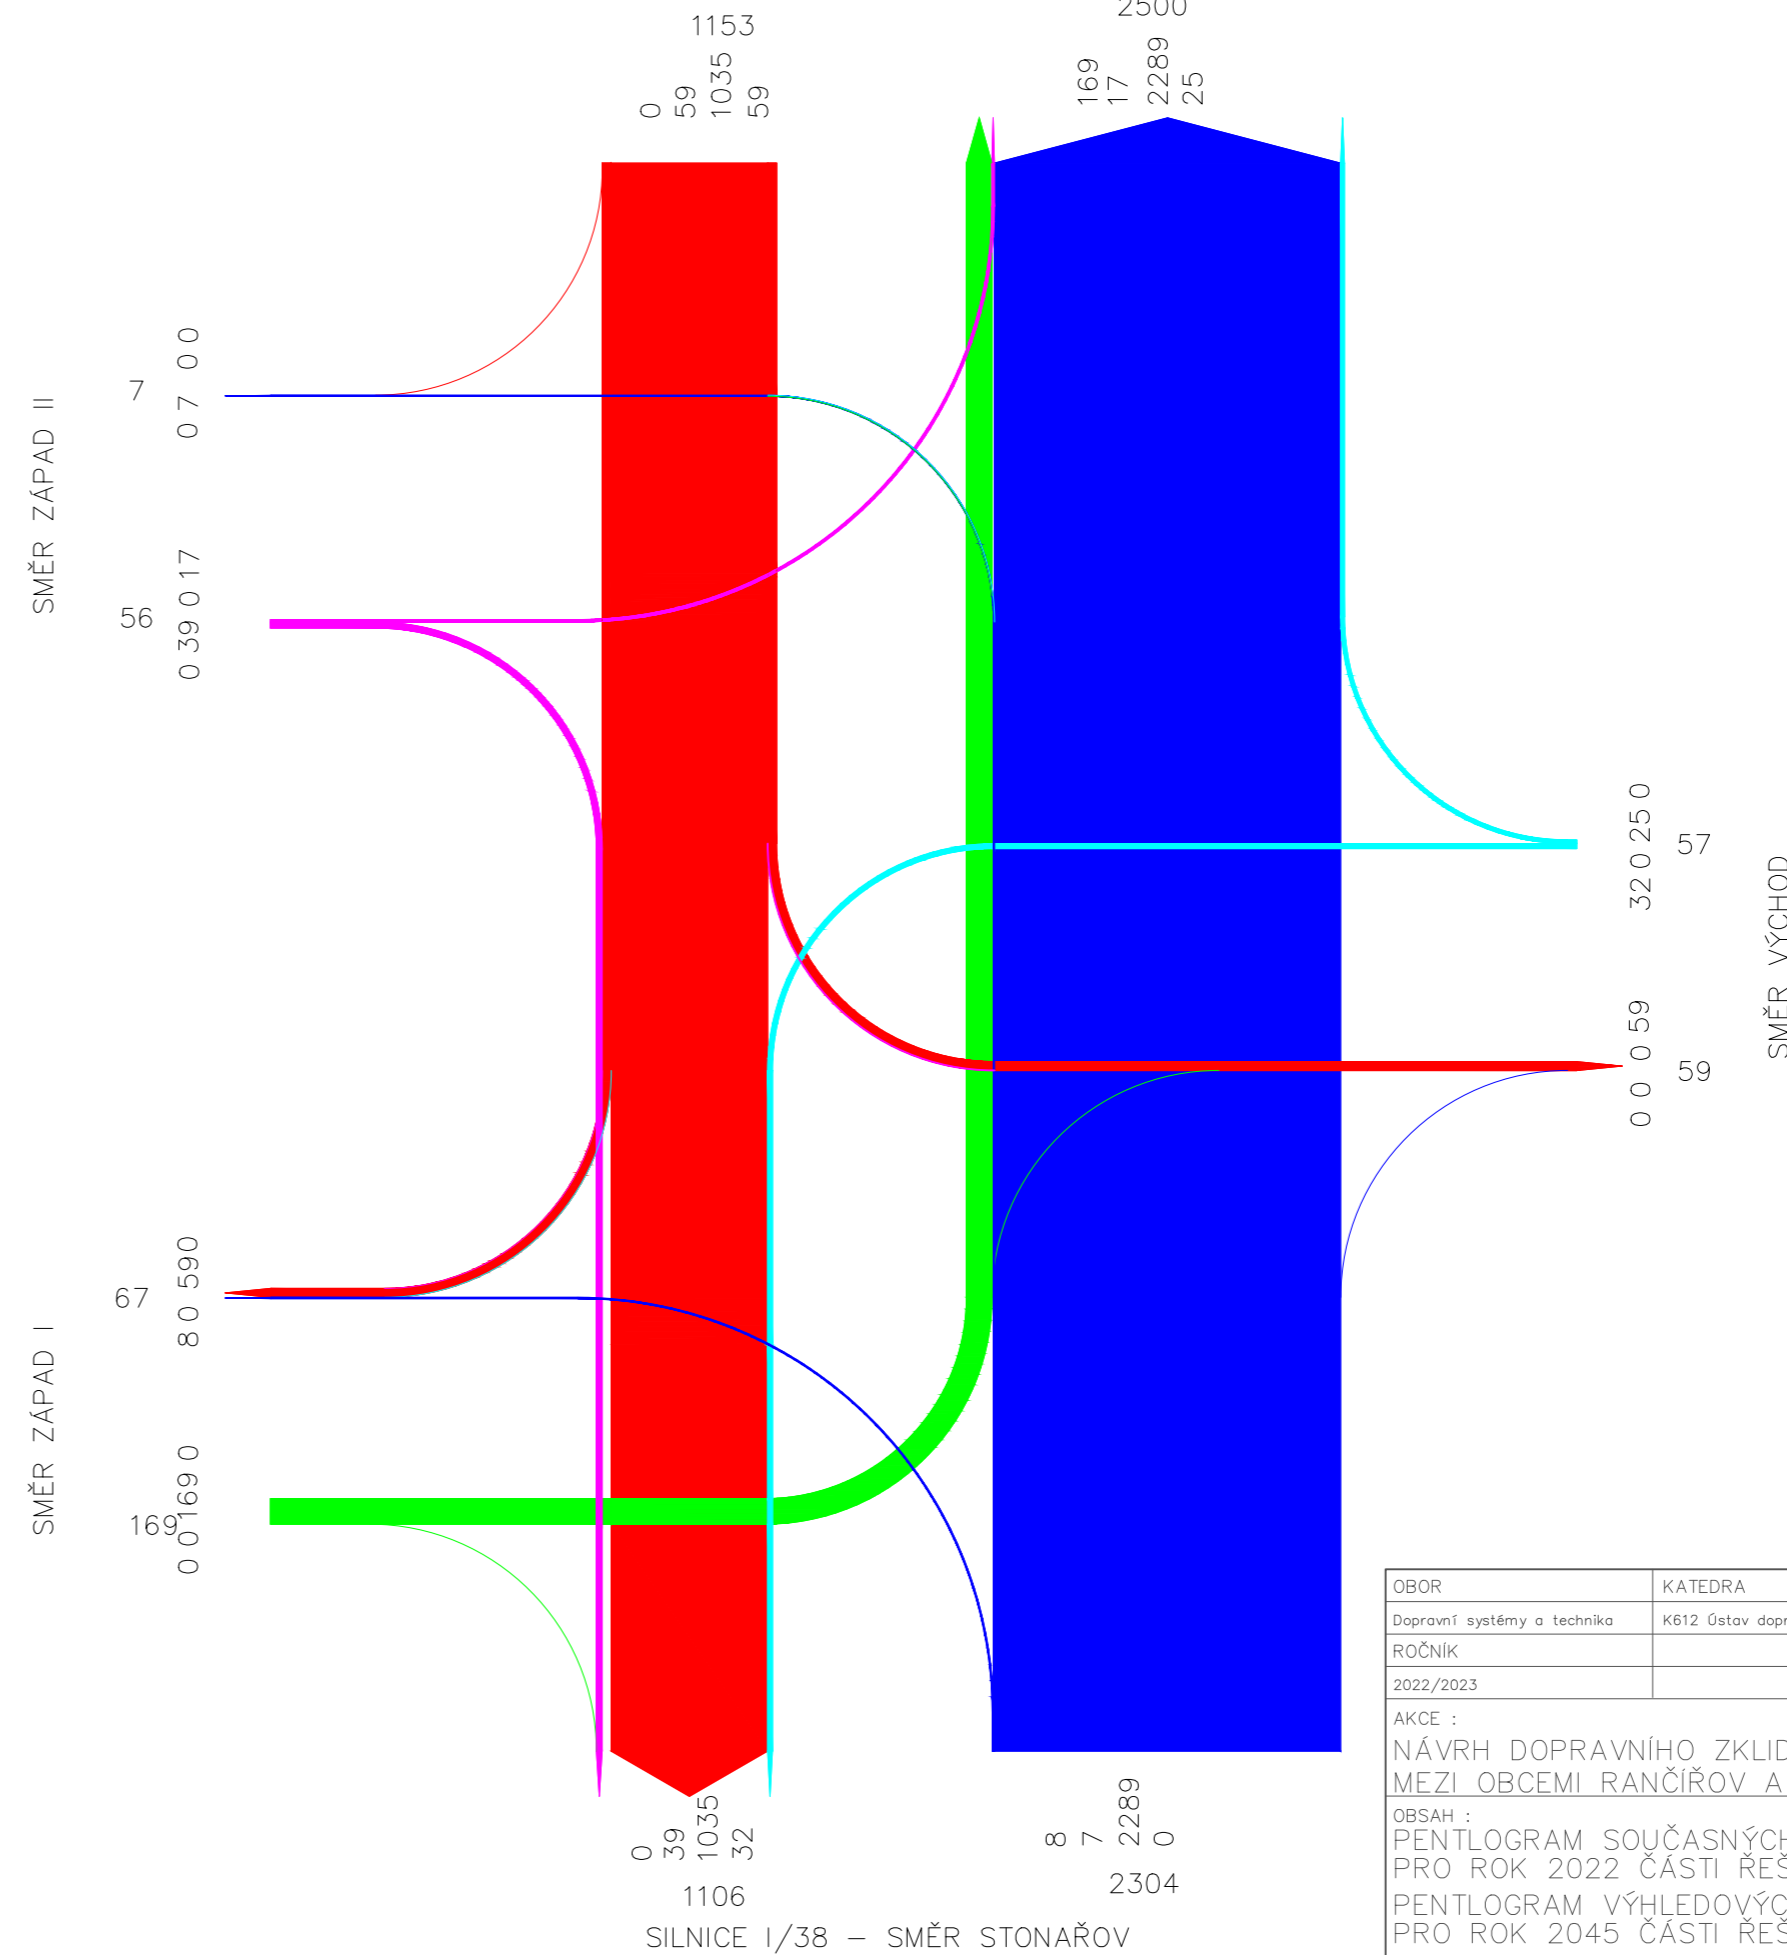

OBOR	KATEDRA	JMÉNO STUDENTA	
Dopravní systémy a technika	K612 Ústav dopravních systémů	Bc. ANASTÁZIE ŠEVČÍKOVÁ	
ROČNÍK			
2022/2023			
AKCE : NÁVRH DOPRAVNÍHO ZKLIDNĚNÍ ÚSEKU SILNICE 1/38 MEZI OBCEMI RANČÍŘOV A STONAŘOV			
OBSAH : PENTLOGRAM SOUČASNÝCH RANNÍCH INTENZIT PRO ROK 2022 ČÁSTI ŘEŠENÉ KŘIŽOVATKY "8" A PENTLOGRAM VÝHLEDOVÝCH RANNÍCH INTENZIT PRO ROK 2045 ČÁSTI ŘEŠENÉ KŘIŽOVATKY "8"			
FORMÁT	3xA4		
MĚŘÍTKO	1mm = 50 pvoz/hod		
DATUM	11/2022		
PŘÍLOHA	4.8a		