












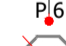

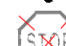

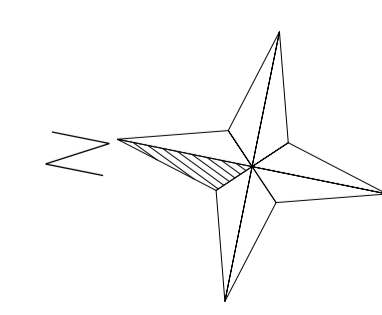
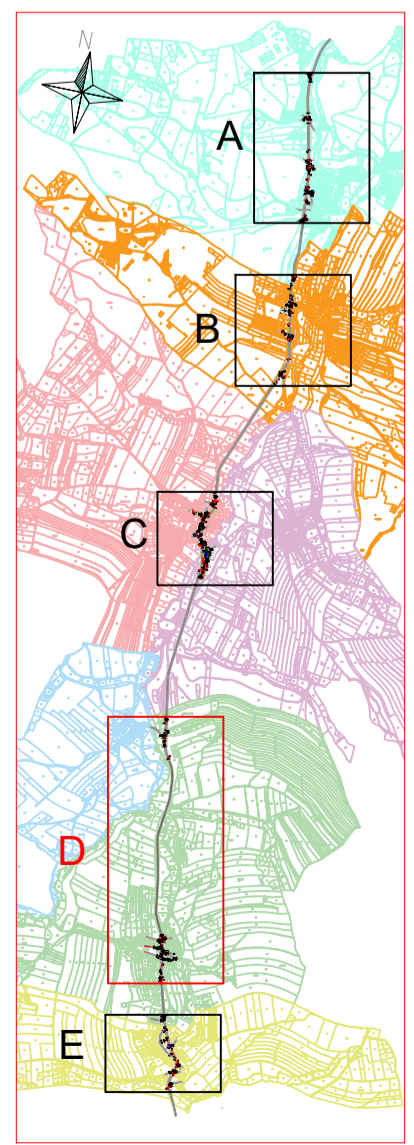





- LEGENDA:**
-  STÁVAJÍCÍ OSA KOMUNIKACE
 -  NOVÁ OSA KOMUNIKACE
 -  STÁVAJÍCÍ HRANY
 -  NOVÉ HRANY
 -  VOZOVKA
 -  ZPEVNĚNÁ KRAJNICE
 -  NEZPEVNĚNÁ KRAJNICE
 -  ZELEŇ
 -  VODOROVNÉ DOPRAVNÍ ZNAČENÍ
 -  ZRUŠENÉ VODOROVNÉ DOPRAVNÍ ZNAČENÍ
 -  STÁVAJÍCÍ VODOROVNÉ DOPRAVNÍ ZNAČENÍ
 -  PLOCHY PRO CHODCE
 -  PRVKY PRO OSOBY SE SNÍŽENOU SCHOPNOSTÍ POHYBU A ORIENTACE
 -  NOVÉ UMÍSTĚNĚ SVISLÉ DOPRAVNÍ ZNAČENÍ
 -  ZRUŠENÉ SVISLÉ DOPRAVNÍ ZNAČENÍ PO DEMONTÁŽI SE PŘEDAJÍ SPRÁVCI KOMUNIKACE
 -  STÁVAJÍCÍ SVISLÉ DOPRAVNÍ ZNAČENÍ, KTERÉ SE PŘEMÍSTÍ ZE SOUČASNÉ POZICE DO NOVÉ
 -  STÁVAJÍCÍ SVISLÉ DOPRAVNÍ ZNAČENÍ



OBOR	KATEDRA	JMÉNO STUDENTA	
Dopravní systémy a technika	K612 Odstav dopravních systémů	Bc. ANASTÁZIE SEVČÍKOVÁ	
ROČNÍK			
2022/2023			FORMÁT BxA4
AKCE :	NÁVRH DOPRAVNÍHO ZKLIDNĚNÍ ÚSEKU SILNICE I/38 MEZI OBCEMI RANČÍŘOV A STONAŘOV		MĚŘÍTKO 1:500
			DATUM 11/2022
OBSAH :	NÁVRH ŘEŠENÍ ČÁSTI OBCE SUCHÁ		PŘÍLOHA
			6.4