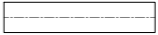
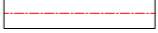
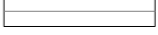
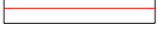



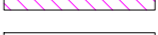


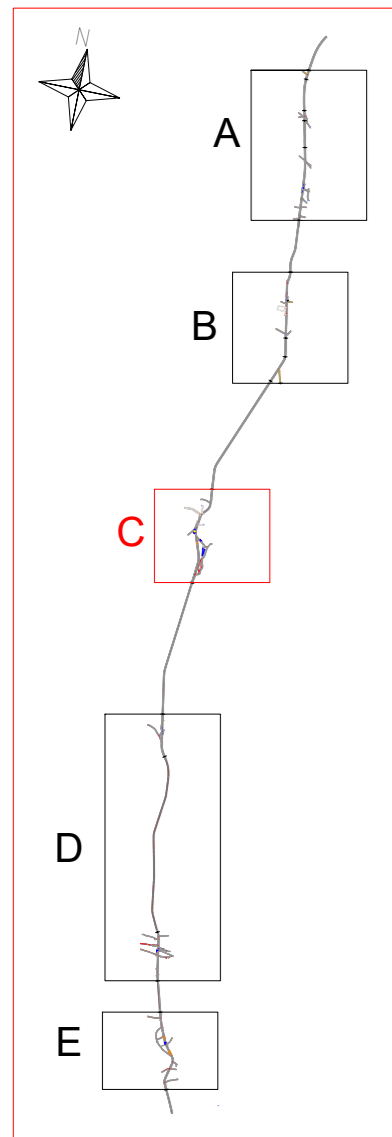
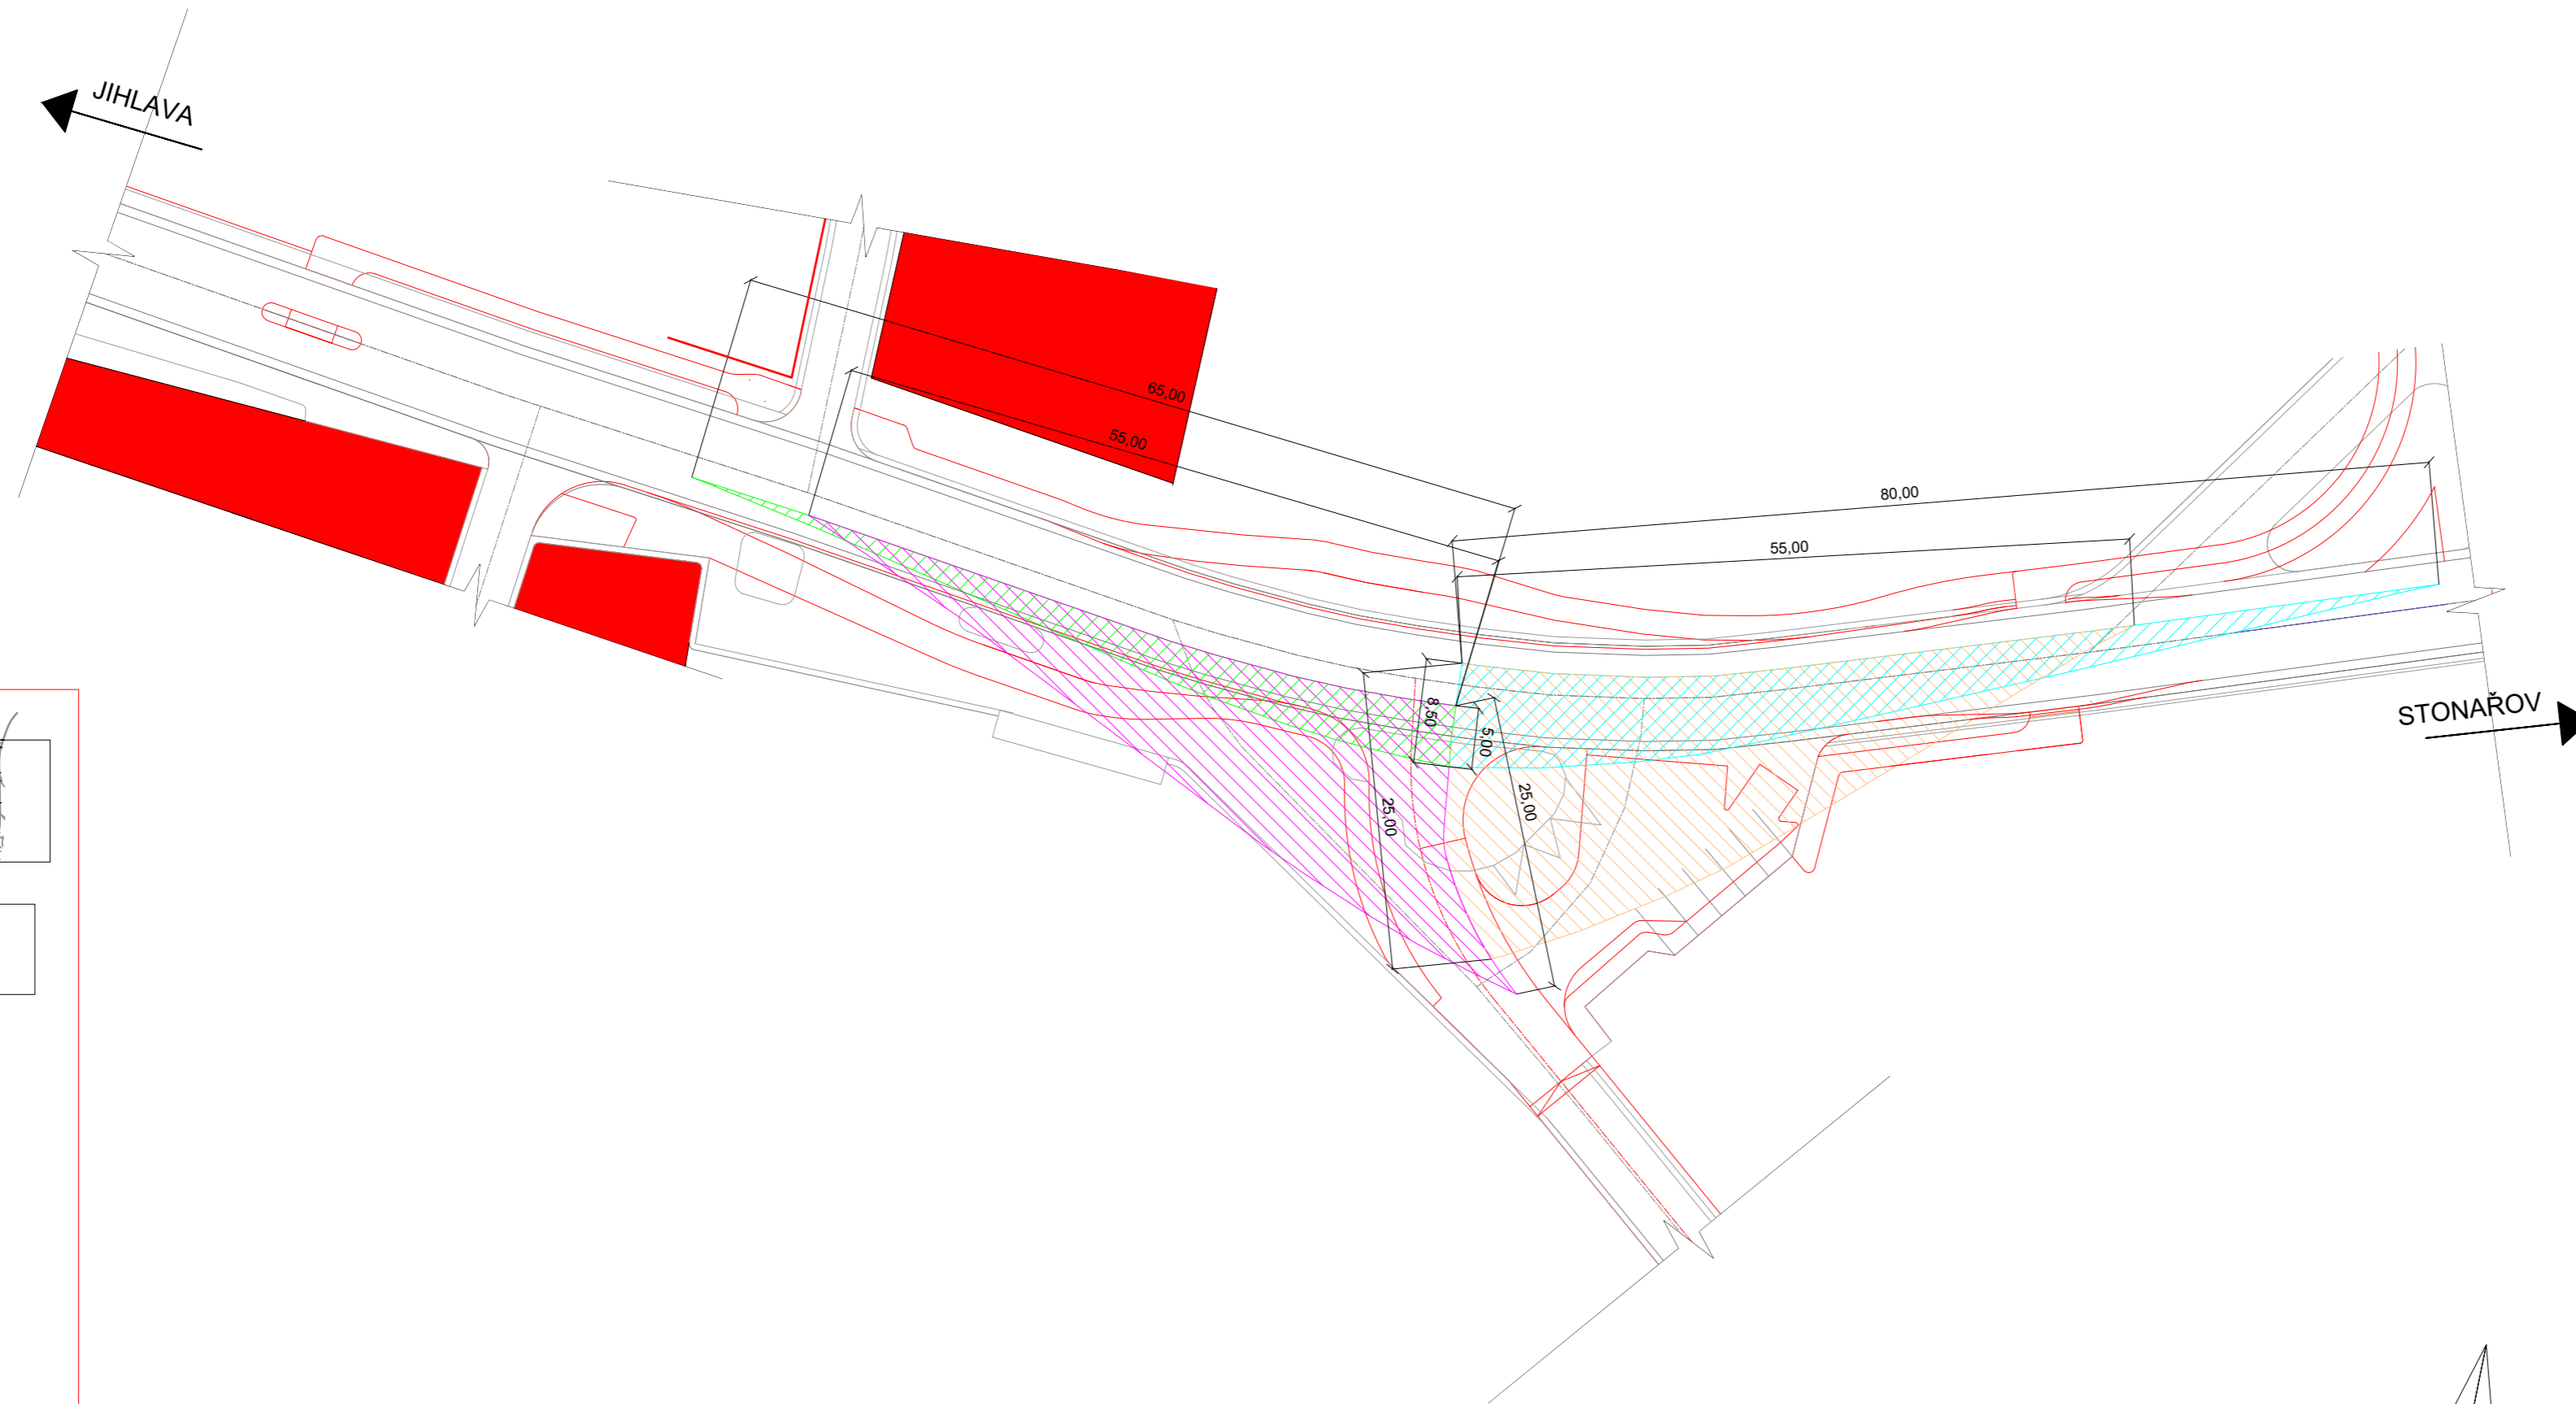



LEGENDA:

-  STÁVAJÍCÍ OSA KOMUNIKACE
-  NOVÁ OSA KOMUNIKACE
-  STÁVAJÍCÍ HRANY
-  NOVÉ HRANY
-  ROZHLEDOVÉ TROJÚHELNÍKY Z HLAVNÍ POZEMNÍ KOMUNIKACE SMĚR OBEC JIHLAVA
-  ROZHLEDOVÉ TROJÚHELNÍKY Z HLAVNÍ POZEMNÍ KOMUNIKACE SMĚR OBEC STONÁŘOV
-  ROZHLEDOVÉ TROJÚHELNÍKY Z VEDLEJŠÍ POZEMNÍ KOMUNIKACE SMĚR OBEC JIHLAVA
-  ROZHLEDOVÉ TROJÚHELNÍKY Z VEDLEJŠÍ POZEMNÍ KOMUNIKACE SMĚR OBEC STONÁŘOV
-  VYŠŠÍ PLOT A KASKÁDA NACHÁZEJÍCÍ SE V ROZHLEDU NA ÚROVŇOVÉ KŘÍŽOVATCE
-  BUDOVY NACHÁZEJÍCÍ SE V ROZHLEDU NA ÚROVŇOVÉ KŘÍŽOVATCE



OBOR	KATEDRA	JMÉNO STUDENTA	
Dopravní systémy a technika	K612 Ústav dopravních systémů	Bc. ANASTÁZIE ŠEVČÍKOVÁ	
ROČNÍK			
2022/2023			
AKCE :			
NÁVRH DOPRAVNÍHO ZKLIDNĚNÍ ÚSEKU SILNICE 1/38 MEZI OBCEMI RANČÍŘOV A STONÁŘOV			
OBSAH :			
PROVĚŘENÍ ROZHLEDŮ PARKOVACÍ A ODSTAVNÁ PLOCHA "A" OBEC VÍLANEC			
FORMÁT	3xA4		
MĚŘÍTKO	1:500		
DATUM	11/2022		
PŘÍLOHA	7.1.2		