

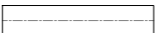
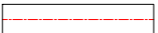


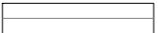


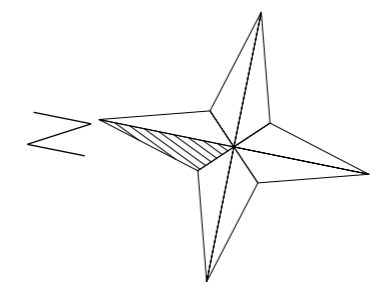
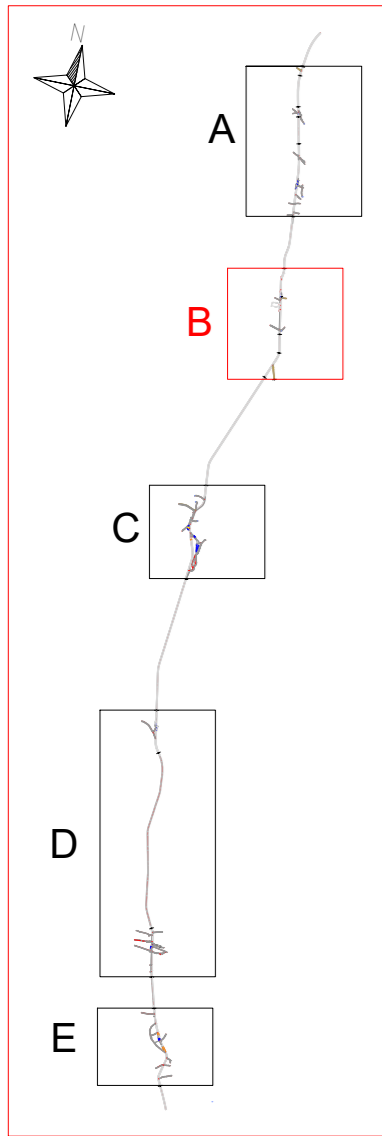
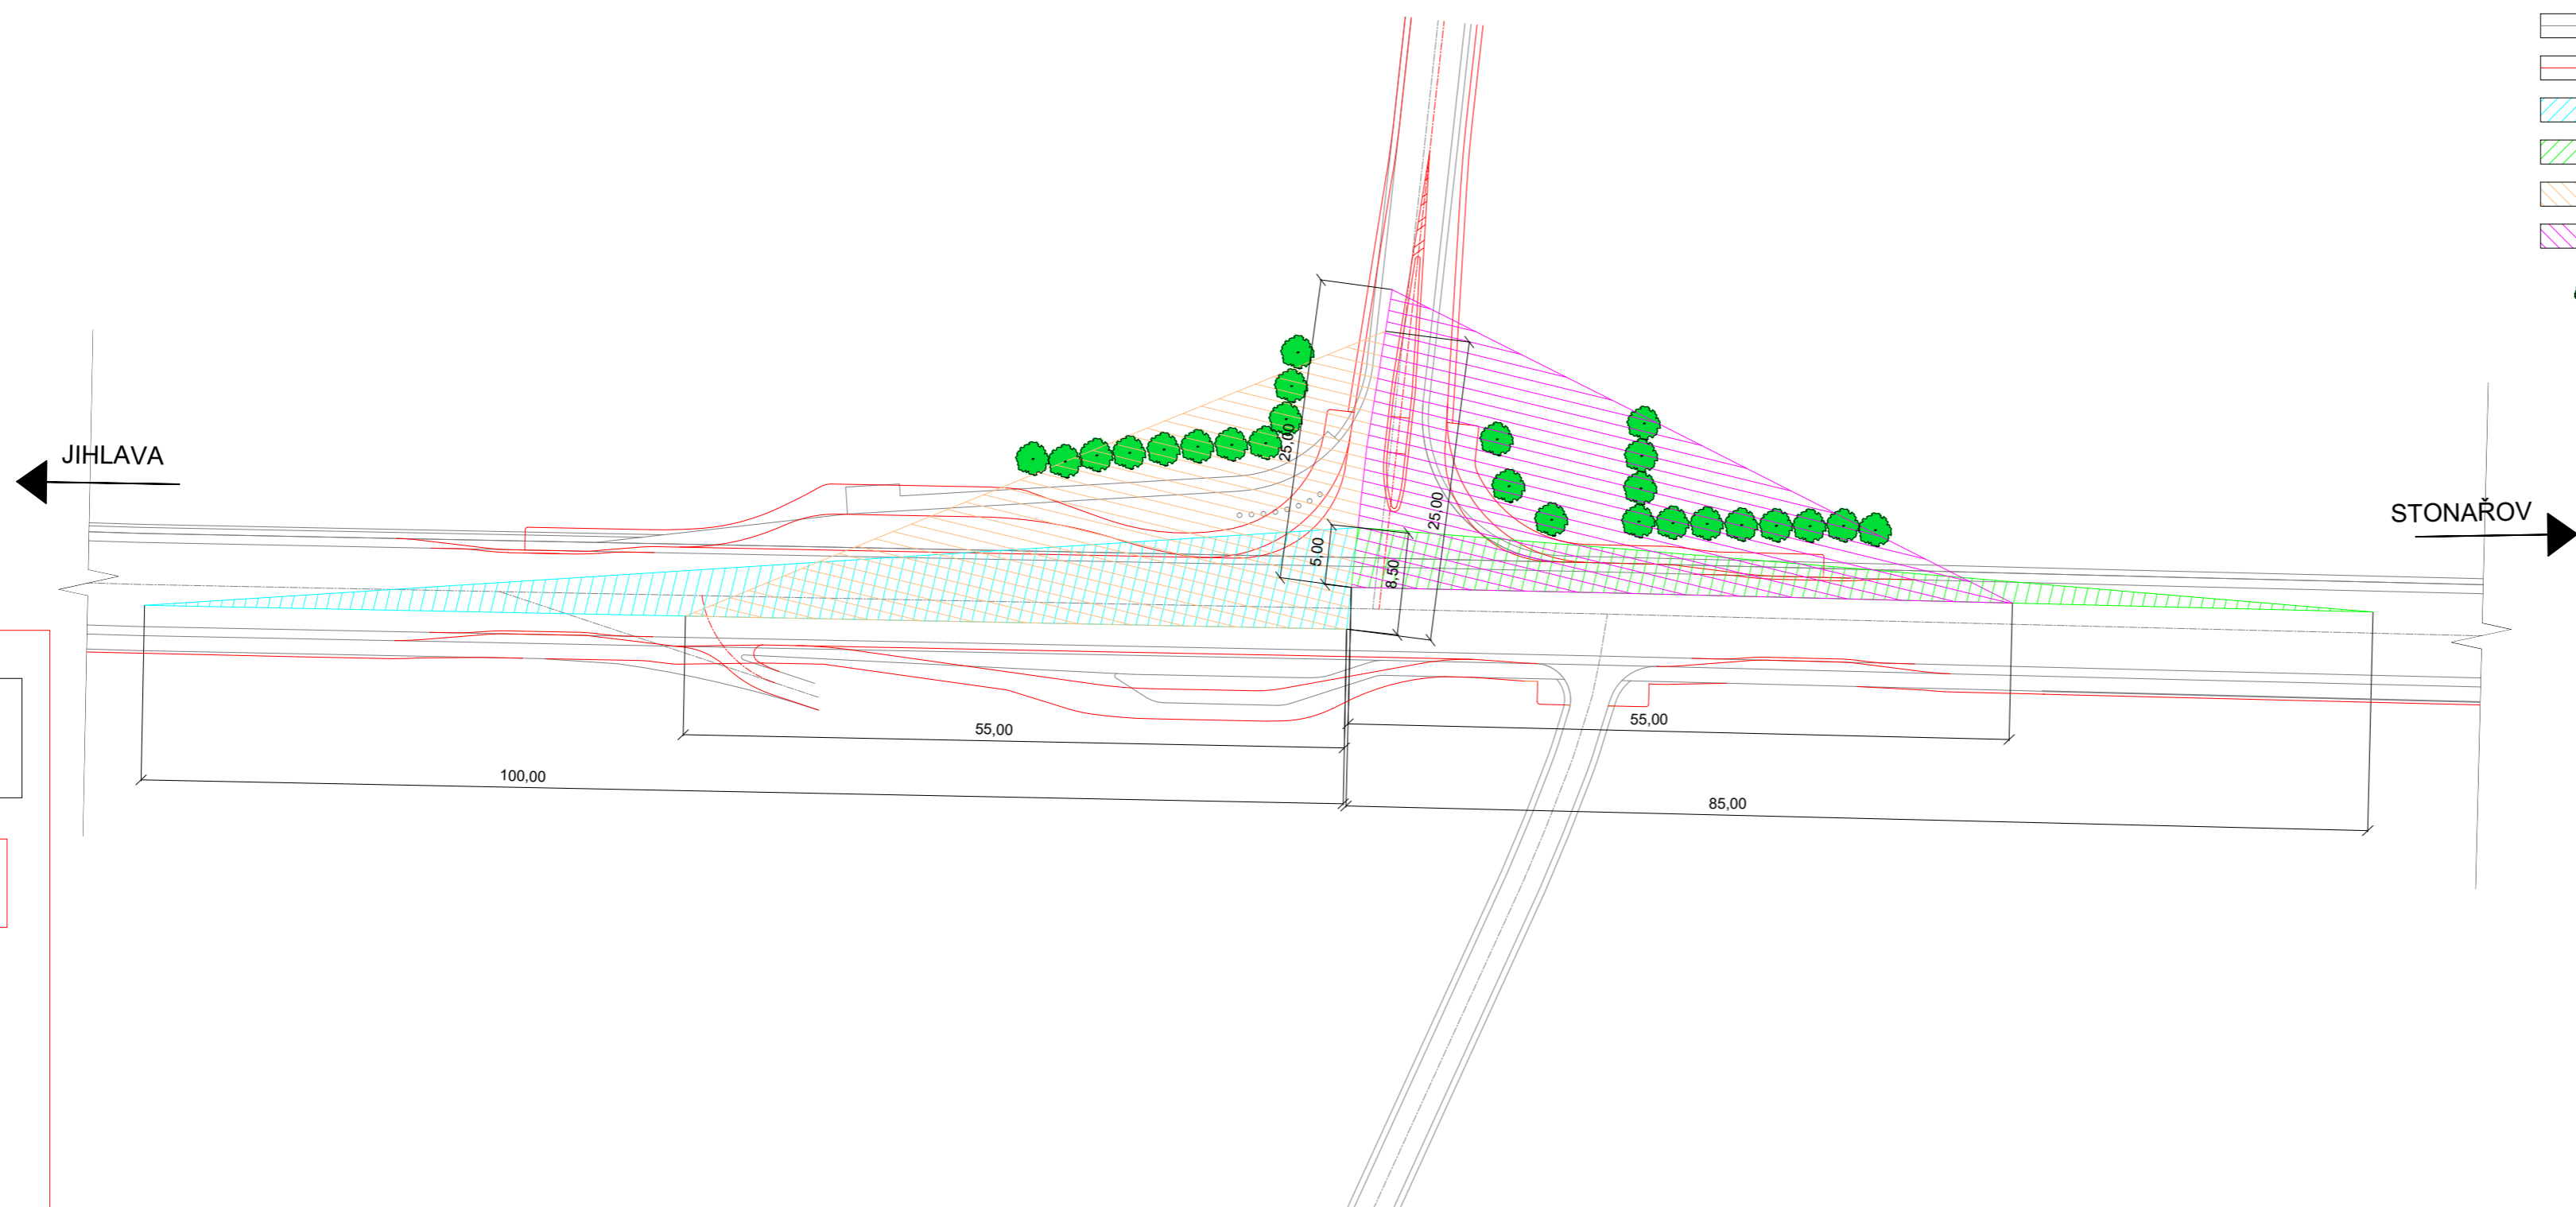



LEGENDA:

-  STÁVAJÍCÍ OSA KOMUNIKACE
-  NOVÁ OSA KOMUNIKACE
-  STÁVAJÍCÍ HRANY
-  NOVÉ HRANY
-  ROZHLEDOVÉ TROJÚHELNÍKY Z HLAVNÍ POZEMNÍ KOMUNIKACE SMĚR OBEC STONAŘOV
-  ROZHLEDOVÉ TROJÚHELNÍKY Z HLAVNÍ POZEMNÍ KOMUNIKACE SMĚR OBEC JIHLAVA
-  ROZHLEDOVÉ TROJÚHELNÍKY Z VEDLEJŠÍ POZEMNÍ KOMUNIKACE SMĚR OBEC STONAŘOV
-  ROZHLEDOVÉ TROJÚHELNÍKY Z VEDLEJŠÍ POZEMNÍ KOMUNIKACE SMĚR OBEC JIHLAVA
-  ZELENĚ VYŠŠÍHO VZRŮSTU NACHÁZEJÍCÍ SE V ROZHLEDU NA ÚROVNĚNÉ KŘÍŽOVATCE

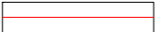

OBOR	KATEDRA	JMÉNO STUDENTA	
Dopravní systémy a technika	K612 Ústav dopravních systémů	Bc. ANASTÁZIE ŠEVČÍKOVÁ	
ROČNÍK			
2022/2023			
AKCE :			
NÁVRH DOPRAVNÍHO ZKLIDNĚNÍ ÚSEKU SILNICE 1/38 MEZI OBCEMI RANČÍŘOV A STONAŘOV			
OBSAH :			
PROVĚŘENÍ ROZHLEDŮ – VÝCHODNÍ RAMENO U NÁVRHU USPOŘÁDÁNÍ AUTOBUSOVÝCH ZASTÁVEK OBEC ČÍŽOV			
FORMÁT	3xA4		
MĚŘÍTKO	1:500		
DATUM	11/2022		
PŘÍLOHA			7.2.1