


Mapa 1 varianty návrhu prvků HDV v pilotním povodí

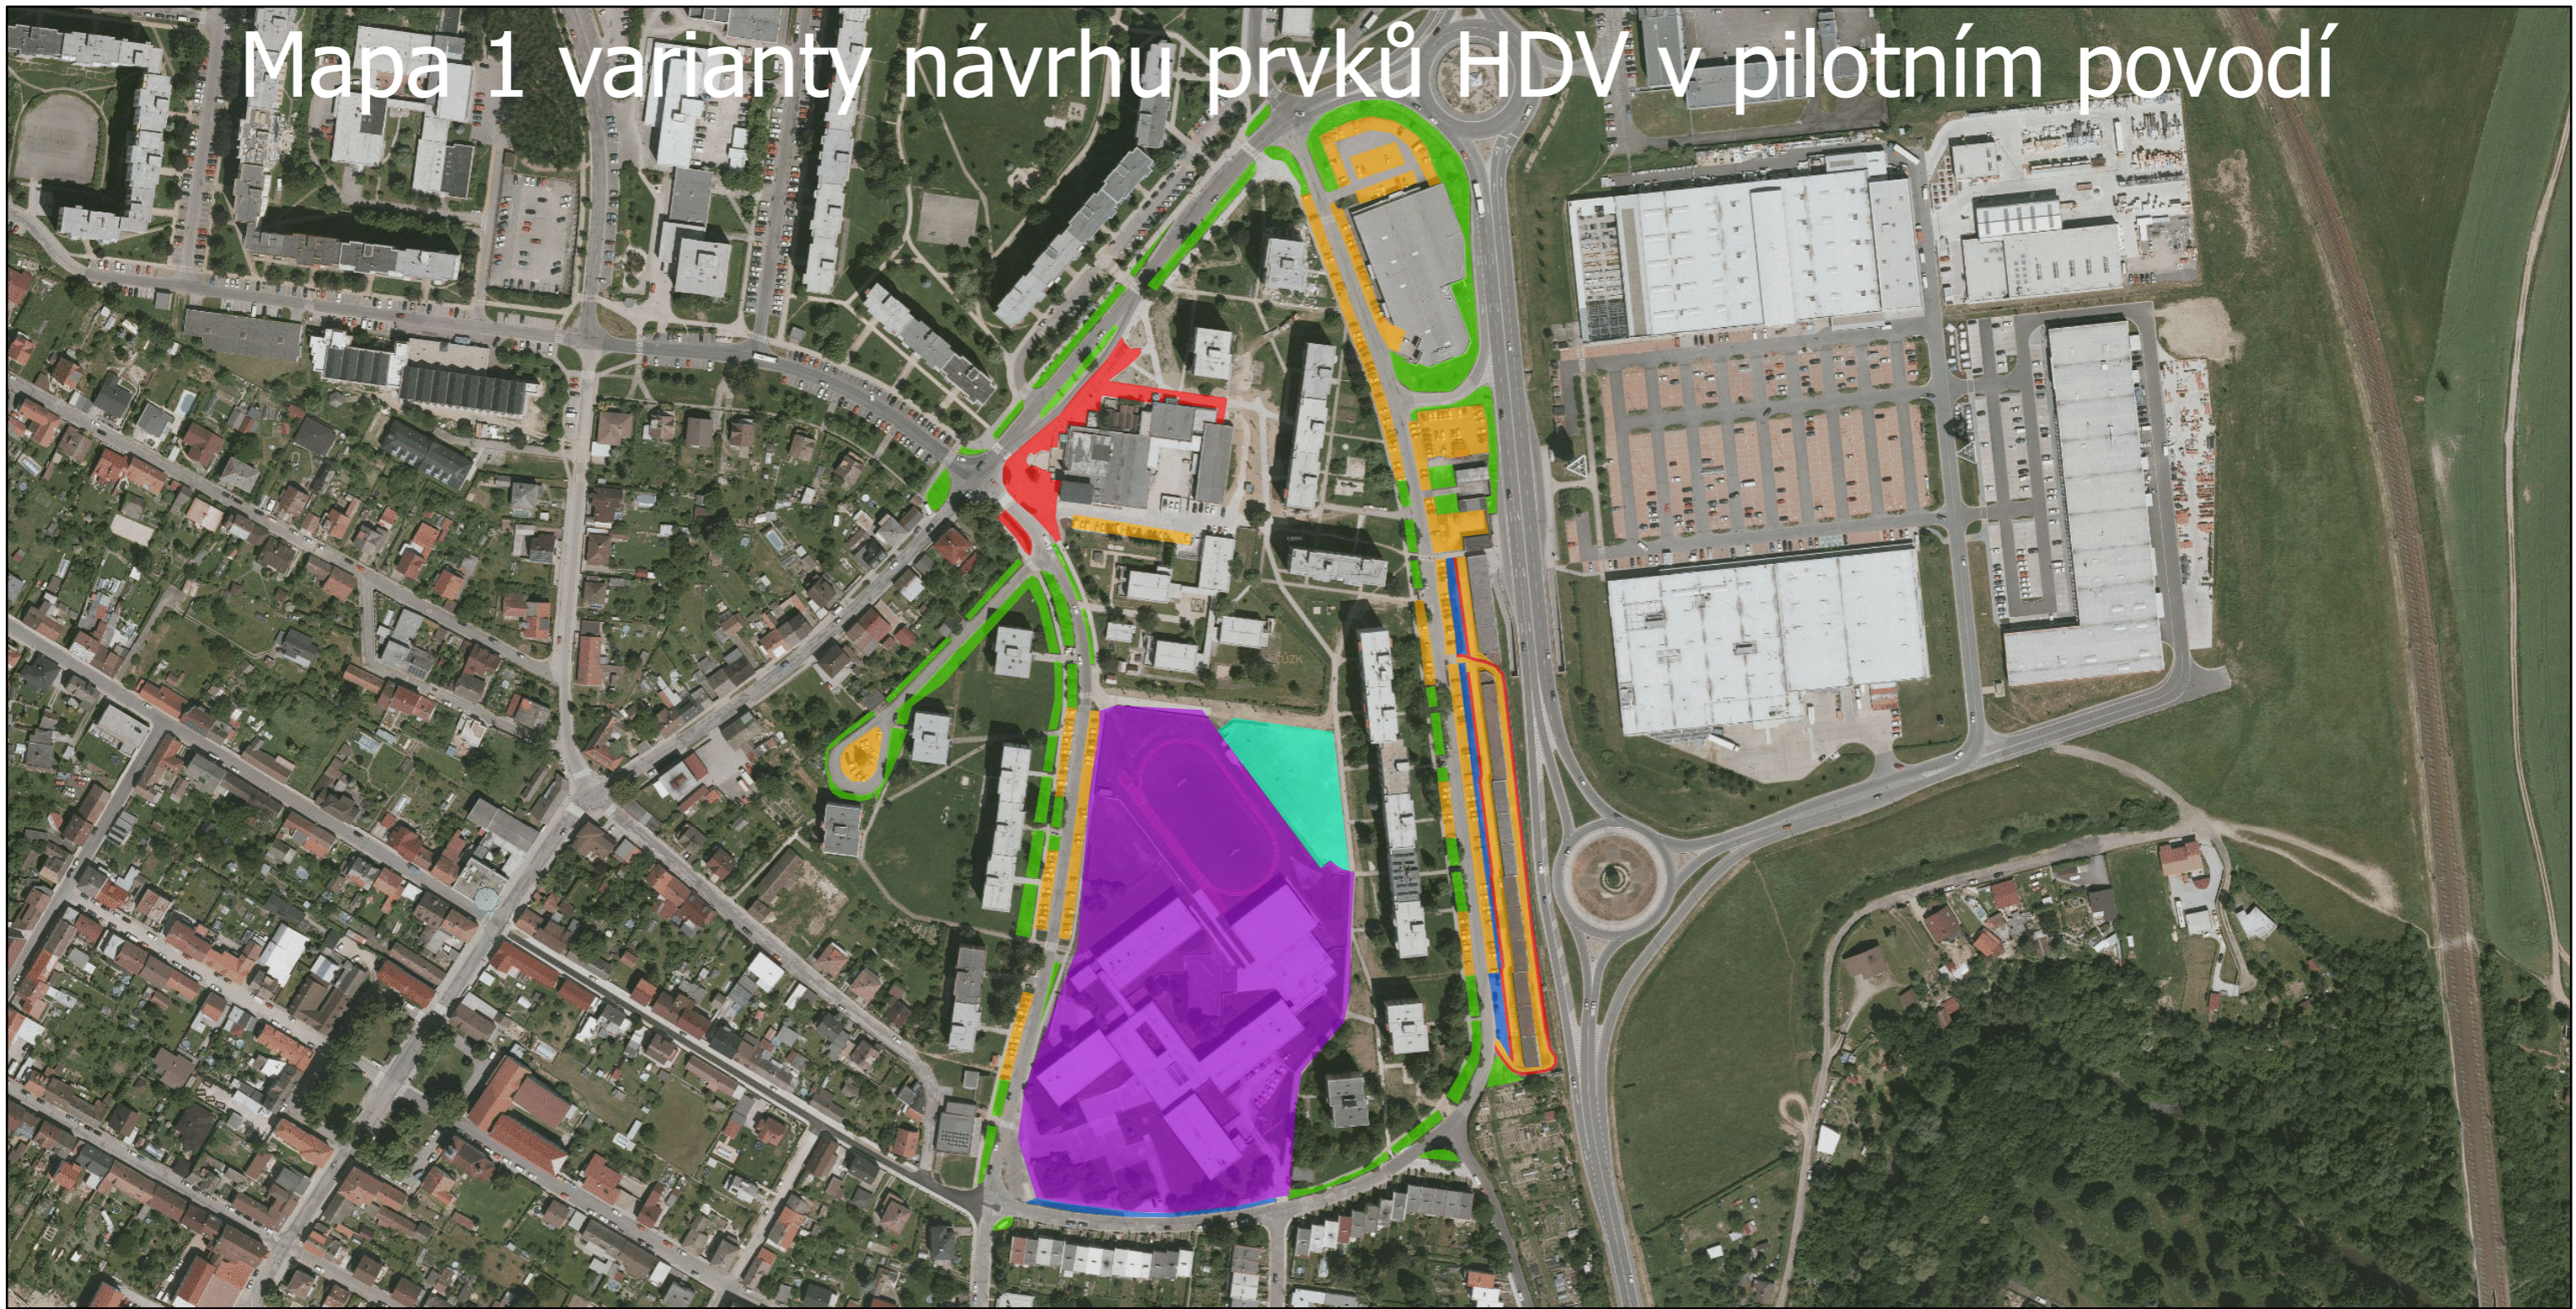

Legenda


- Odvod vody k zelenému pásu
- Vegetační dlažba s otvory 90x90mm
- Vegetační dlažba se spárami 30mm

- Víceúčelová plocha
- Vsakovací průleh
- Základní škola



Ortofoto

0 50 100 200 300 Metery

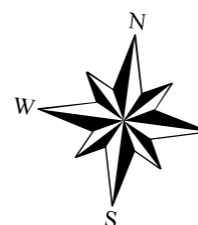

Příloha číslo 2.1.

Název mapy: 1 varianta návrhu prvků HDV v pilotním povodí

Měřítko: 1:3000

Mapa je vytvořená v rámci Diplomové práce
ČVUT, Fakulta Stavební, obor - Inženýrství životního prostředí

Autor: Bc. Vesta Pushkareva

Datum: 12.12.2022