


Mapa 2 varianty návrhu prvků HDV v pilotním povodí

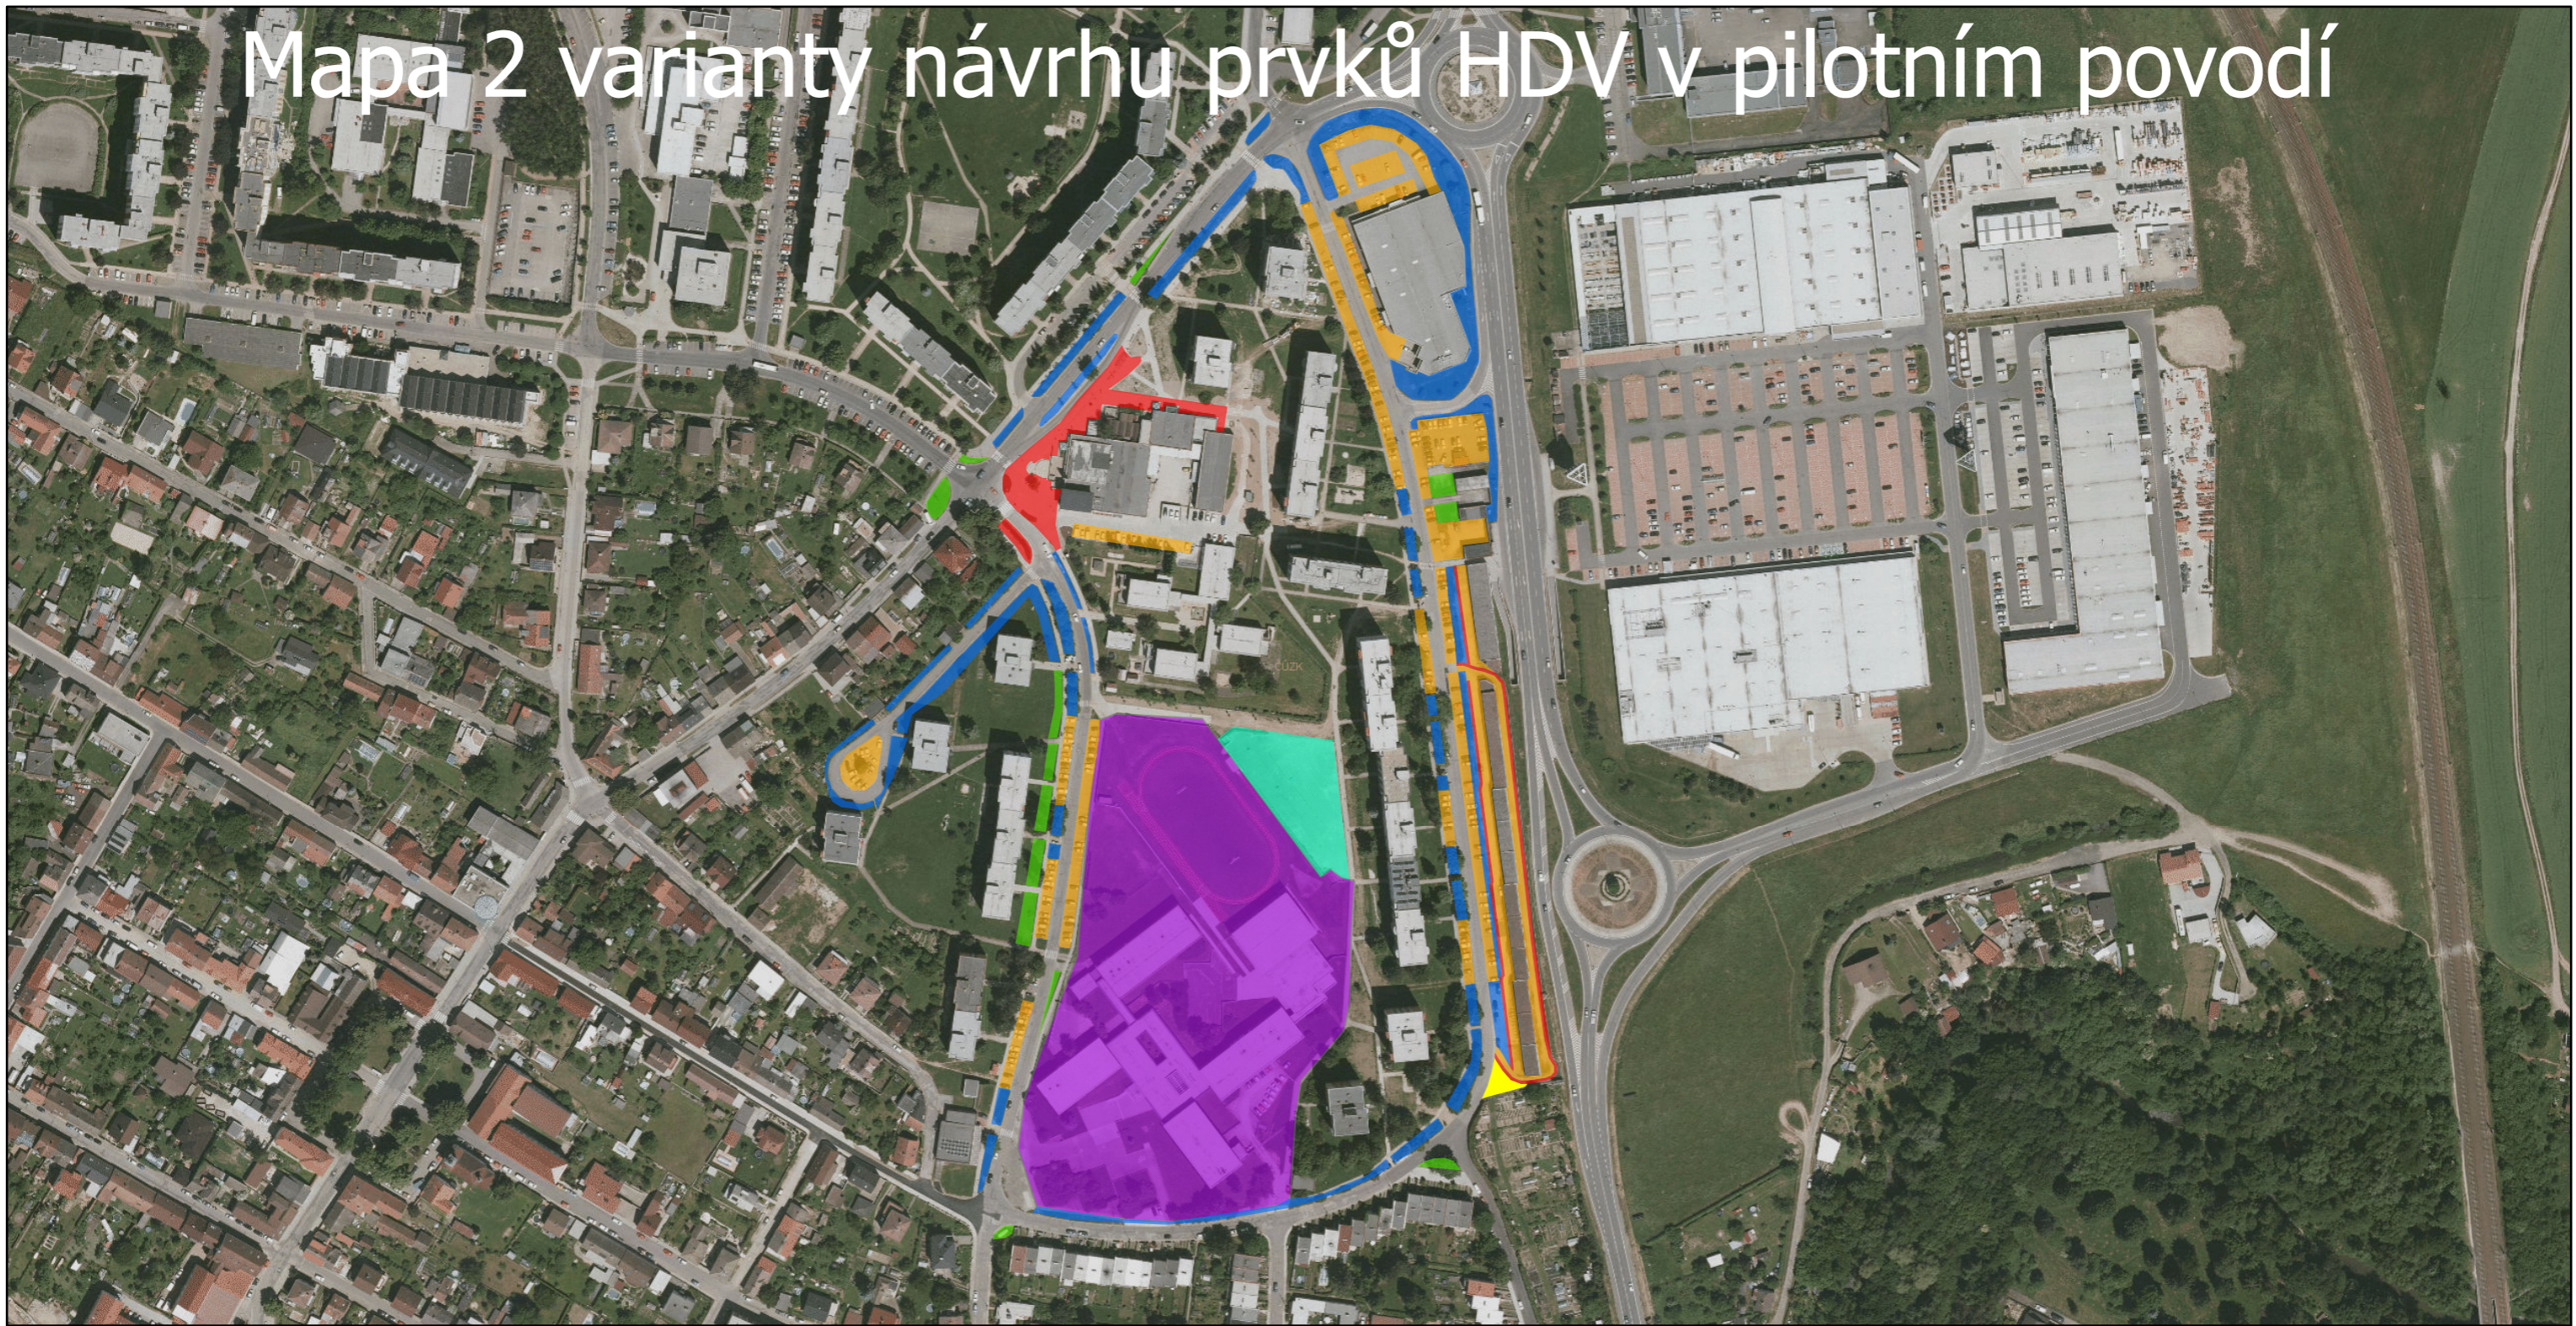

Legenda

Odvod vody
k zelenému
pásmu

Vsakovací
průleh

Akumulační
nádrž 1

Základní
škola


Akumulační
nádrž 2

Vegetační
dlažba se
spárami
30mm

Vegetační
dlažba s
otvory
90x90mm

Ortofoto

0 50 100 200 300 Metery

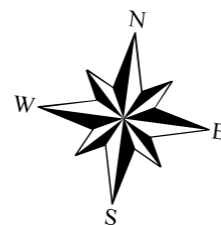

Příloha číslo 2.2.

Název mapy: 2 varianta návrhu prvků HDV v pilotním povodí

Měřítko: 1:3000

Mapa je vytvořena v rámci Diplomové práce
ČVUT, Fakulta Stavební, obor - Inženýrství životního prostředí

Autor: Bc. Vesta Pushkareva

Datum: 12.12.2022