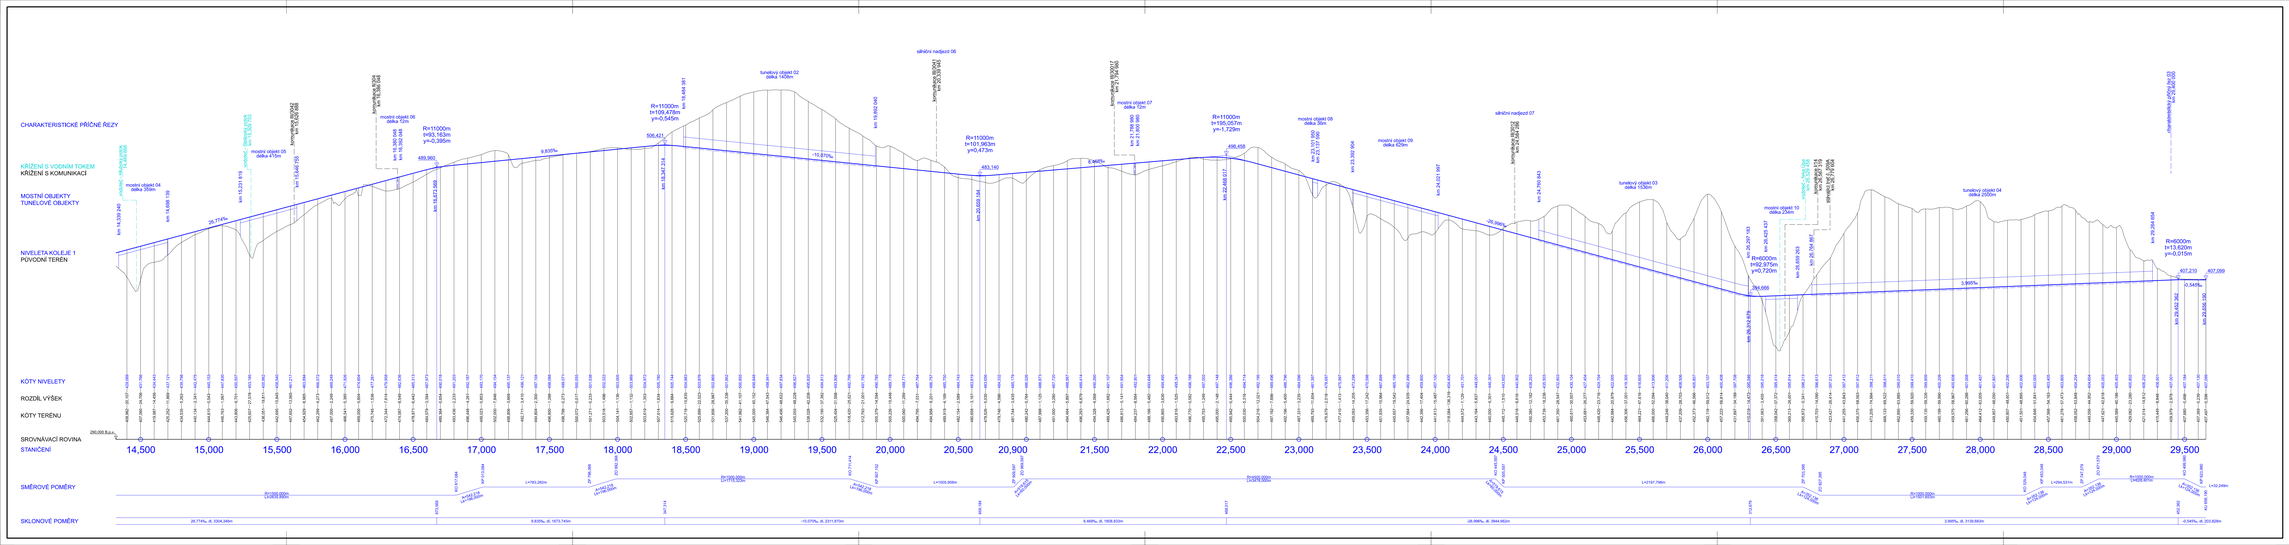

ŠKOLA	KATEDRA	JMÉNO STUDENTA	
Konstrukce a dopravní stavby	Katedra železničních staveb		
ROČNÍK	VEDOUCÍ PRÁCE	Bc. David Černý	
5	Ing. Lenka Hanková, Ph.D.		
DIPLOMOVÁ PRÁCE			
PŘEDMĚT: Návrh nové železniční trati v úseku Jarošov – Trutnov		FORMÁT:	400x1890
		MĚŘÍTKO:	1:10 000/1000
DATUM:		R.V.2023	
OBSAH: Podélný profil varianty 3 v km 14,500 000 - 29,696 190		Č. VÝKR.	B.2.5