PODÉLNÝ ŘEZ

POHLED

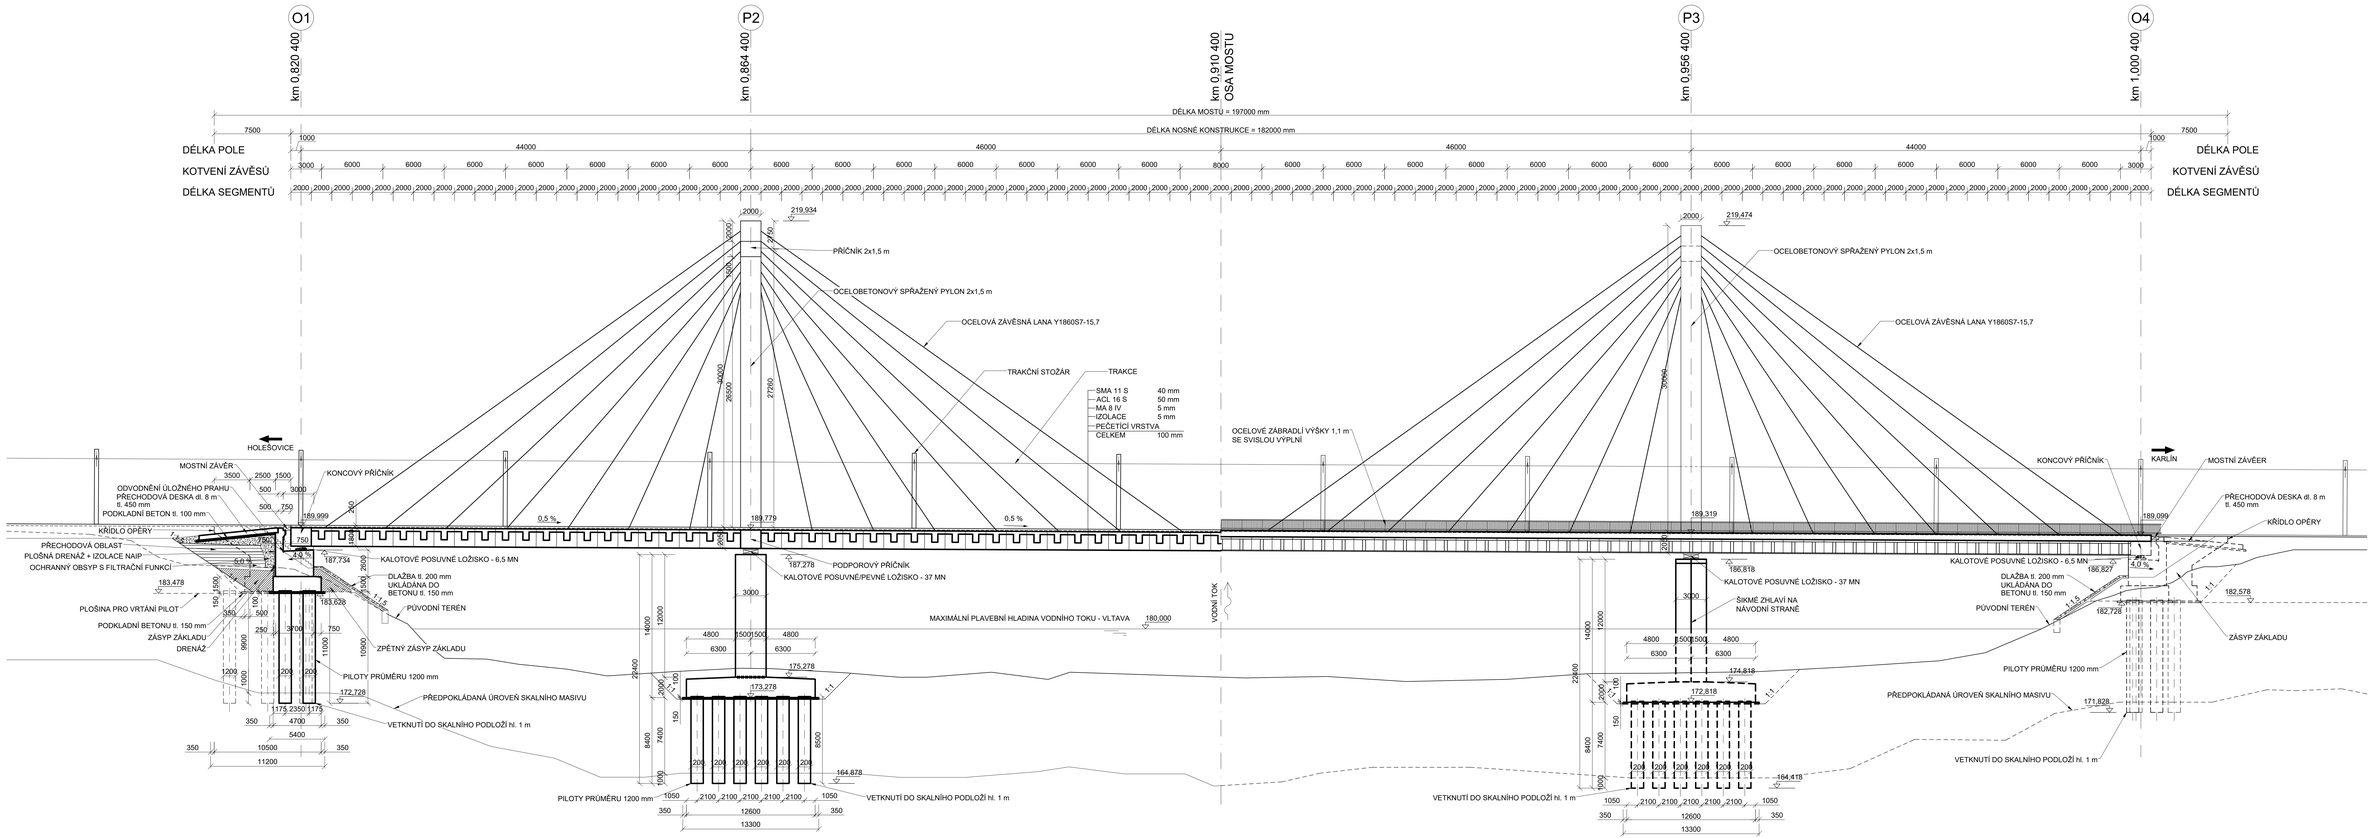

MATERIÁL:

BETONÁŘSKÁ VÝZTUŽ:	B 500B
PŘEDPINACÍ VÝZTUŽ:	Y1860S7-15,7
BETON NOSNÉ KONSTRUKCE:	C40/50
BETON SPODNÍ STAVBY:	C30/37
BETON ZALOŽENÍ:	C30/37
BETON ŘÍMS:	C30/37
OCEL ZÁBRADLÍ:	S235
OCEL PYLONU:	S355

Zpracoval: Bc. Antonín Michálek	Vedoucí práce: Ing. Michal Drahorád, Ph.D.	Fakulta stavební ČVUT
Katedra betonových a zděných konstrukcí		
Diplomová práce		Datum: 2023
		Formát: 12xA4
Název výkresu: Podélný řez/Pohled		Měřítko: 1:200
		Číslo výkresu: 1