PŮDORYS

POHLED

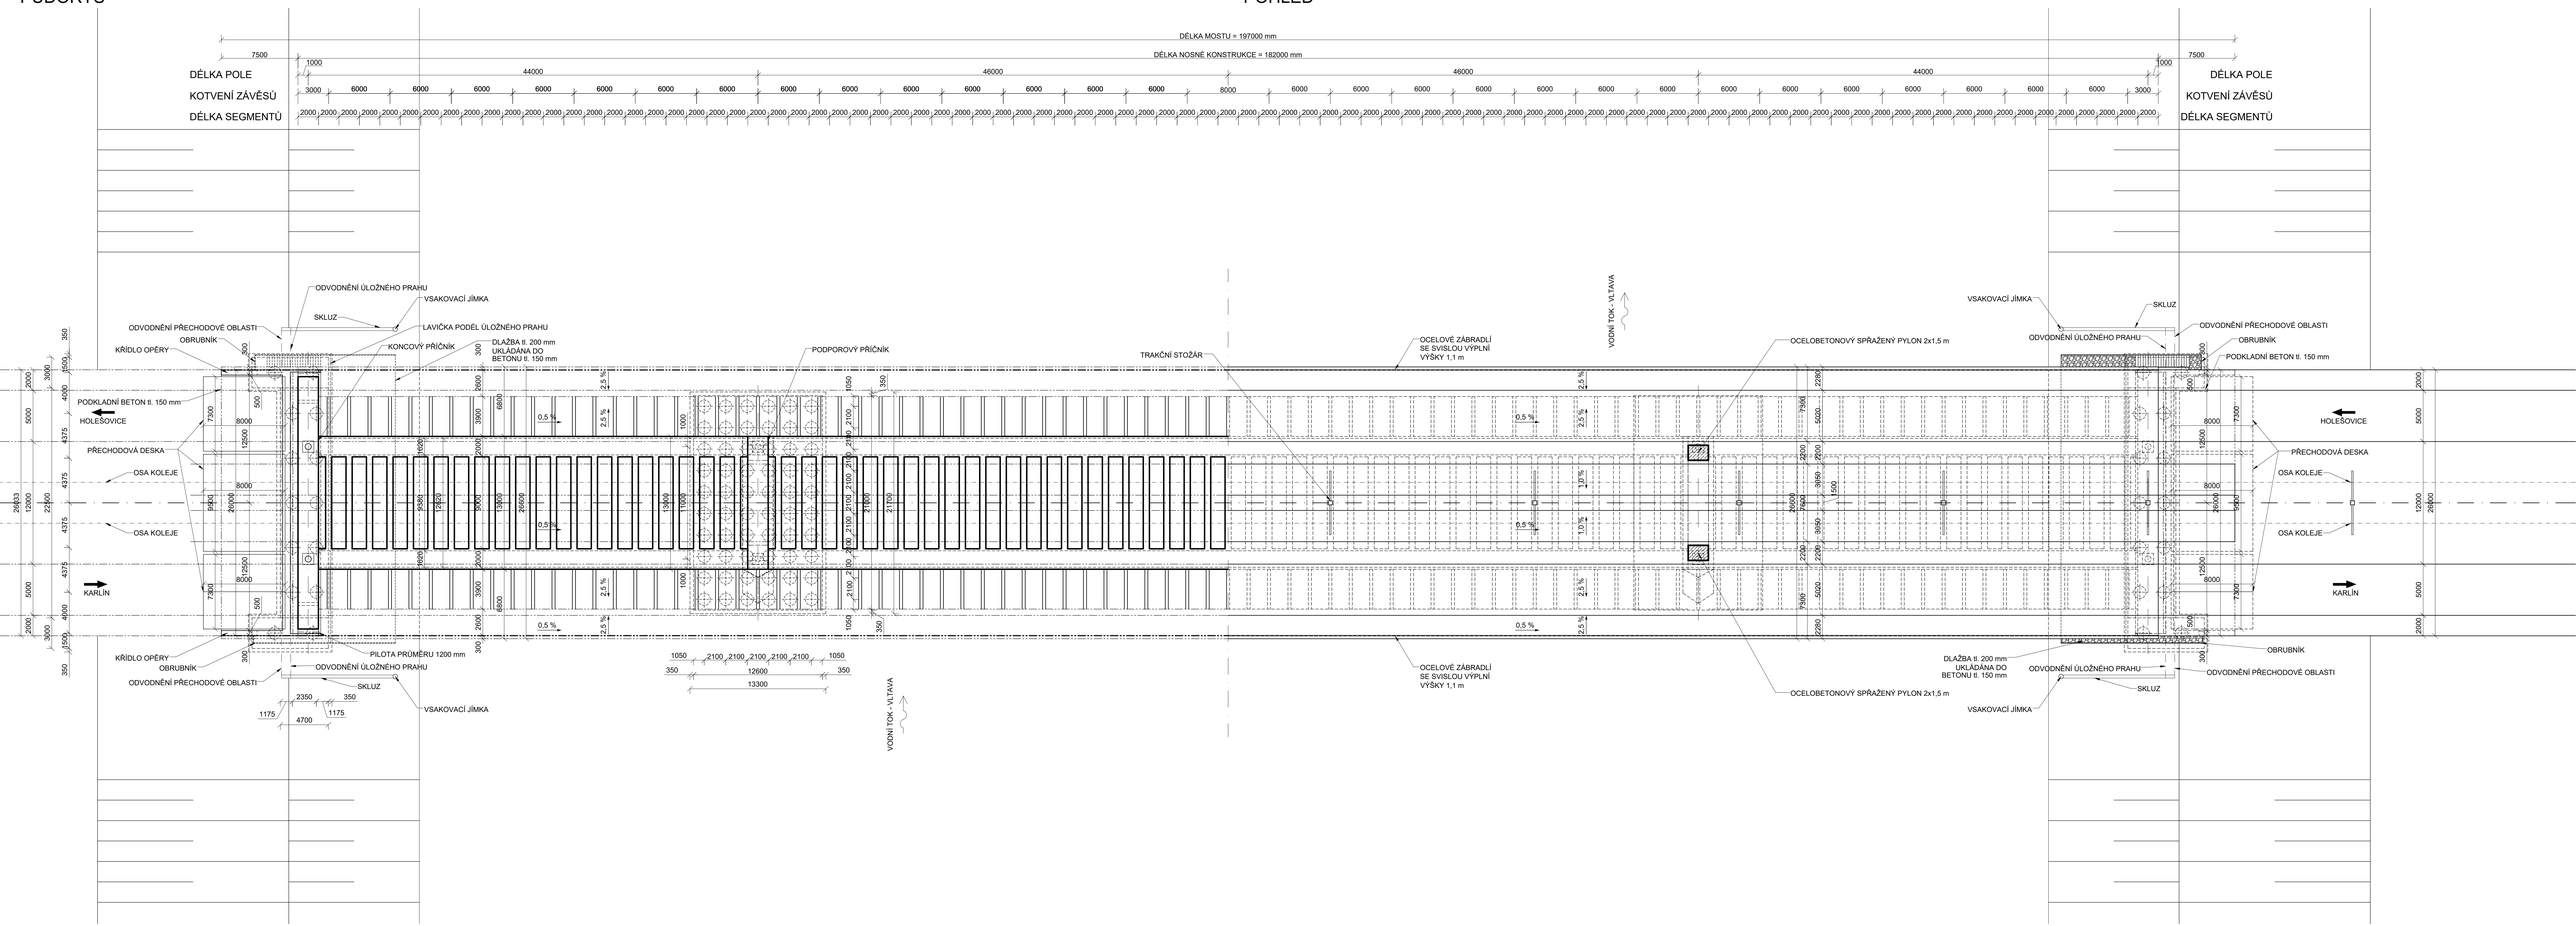

MATERIÁL:

BETONÁŘSKÁ VÝZTUŽ:	B 500B
PŘEDPÍNACÍ VÝZTUŽ:	Y1860S7-15,7
BETON NOSNÉ KONSTRUKCE:	C40/50
BETON SPODNÍ STAVBY:	C30/37
BETON ZÁLOŽENÍ:	C30/37
BETON ŘÍMS:	C30/37
OCEL ZÁBRADLÍ:	S235
OCEL PYLONU:	S355

Zpracoval: Bc. Antonín Michálek	Vedoucí práce: Ing. Michal Drahorád, Ph.D.	Fakulta stavební ČVUT	
Katedra betonových a zděných konstrukcí			
Diplomová práce		Datum:	2023
		Formát:	12xA4
Název výkresu: Půdorys		Měřítko:	1:200
		Číslo výkresu:	2